


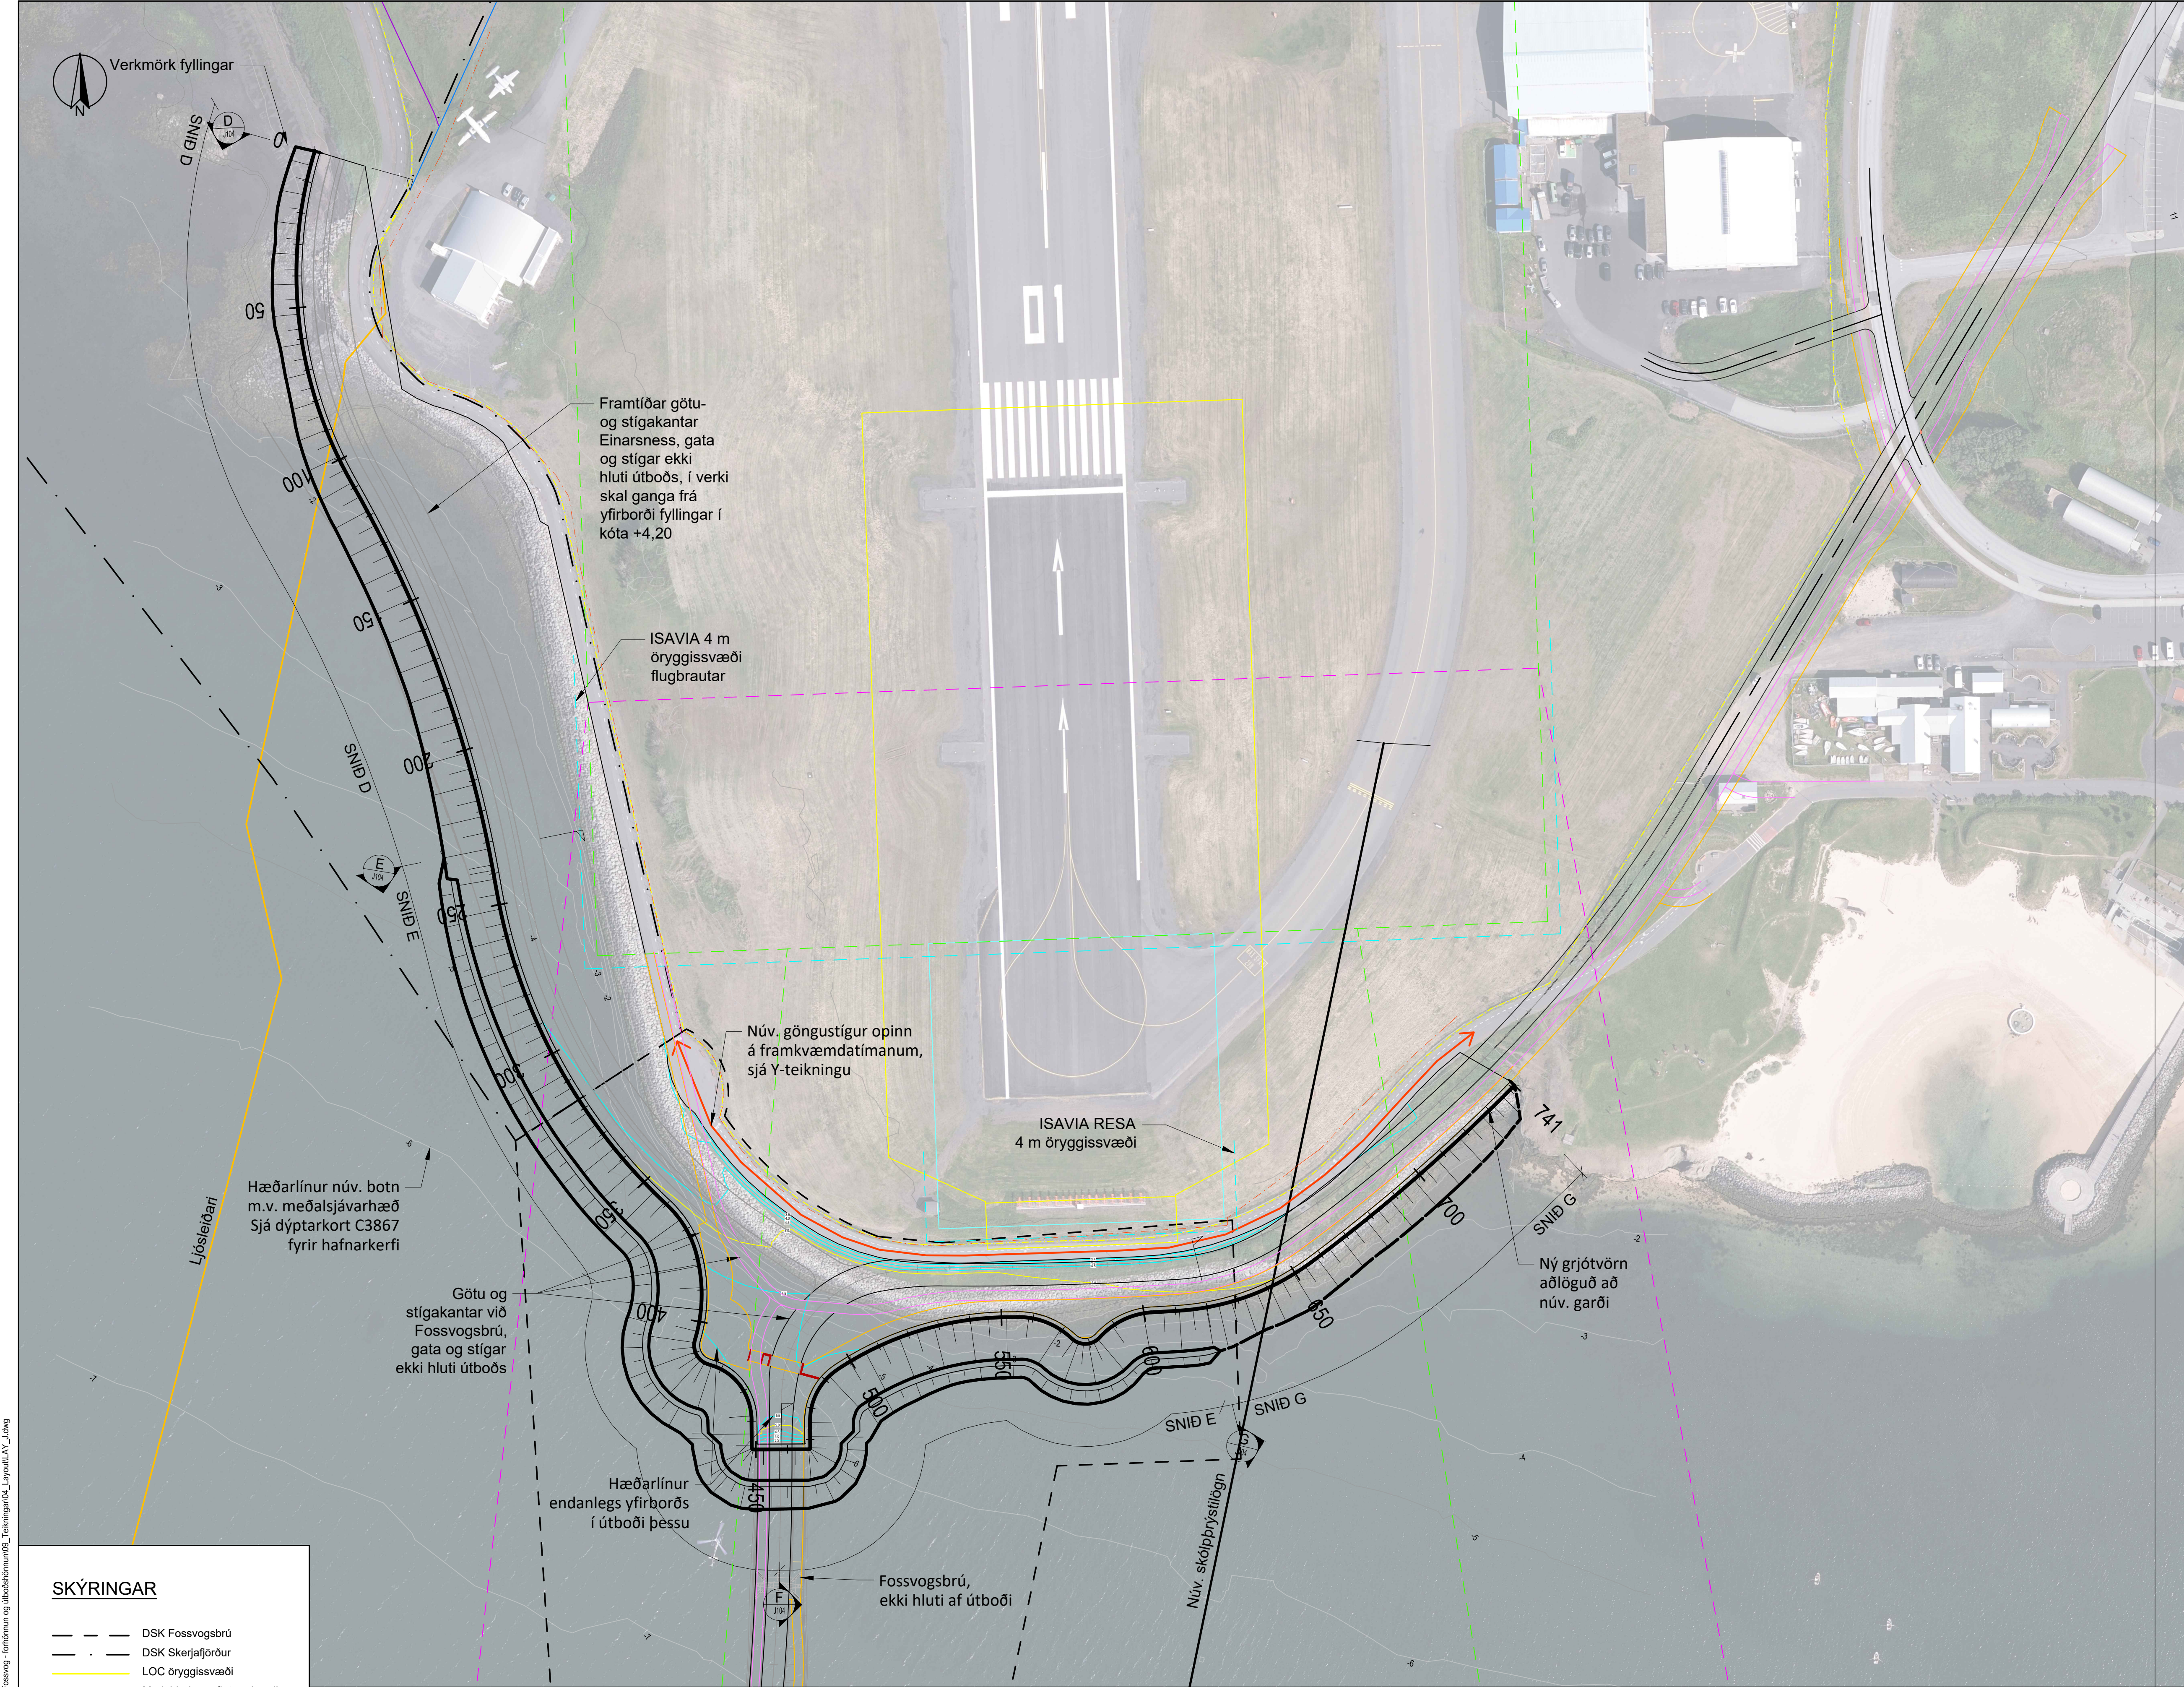

SKÝRINGAR

- DSK Fossvogsbrú
- DSK Skerjafjörður
- LOC öryggissvæði
- Mörk hindrunarflatar - Lending
- Mörk hindrunarflatar - Flugtak
- Ljósleiðari
- Nüverandi girðing
- Nüverandi göngu og hjólastígar opnir á framkvæmdatíma

Hnitakerfi: ISN93  
Hæðarkerfi: ISH2004  
Loftmynd: Loftmyndir.is 2023  
Hæðargrunnur sjávarbotn: C3867 FOSSVOGUR - Dýptarmæling Vg. frá des. 2017  
Hæðargrunnur land: Borgarlína PMO 2022  
Öll mál í m

|        |              |                |       |        |
|--------|--------------|----------------|-------|--------|
| ÚTGAFA | ÚTGAFAFERILL | HANNAÐ         | TEKNI | YFIR   |
| 1.1    | 8.3.2024     | Útboðsteikning | BNB   | BNB MA |
|        |              |                |       |        |
|        |              |                |       |        |
|        |              |                |       |        |
|        |              |                |       |        |



|           |          |            |           |          |
|-----------|----------|------------|-----------|----------|
| VERKNUMER | 2970-440 | HANNAÐ     | BNB       | 3.2024   |
| VERKNUMER | 170      | TEKNI      | BNB       | 3.2024   |
| DAGS      | 8.3.2024 | YFIR       | MA        | 6.3.2024 |
|           |          | MELT:      | MA        | 8.3.2024 |
|           |          | SAMB:      |           |          |
|           |          | MELIKVARDI | BLADSTÆRÐ |          |
|           |          | 1:1000     | A1        |          |

Fossvogsbrú (BL170)  
Landfyllingar  
Útboðshönnun

Jarðvinna  
Landfylling - norður  
Yfirlitsmynd

TEKNIKA  
NUMER

ÚTGAFA

J102

1.1