
RIFID

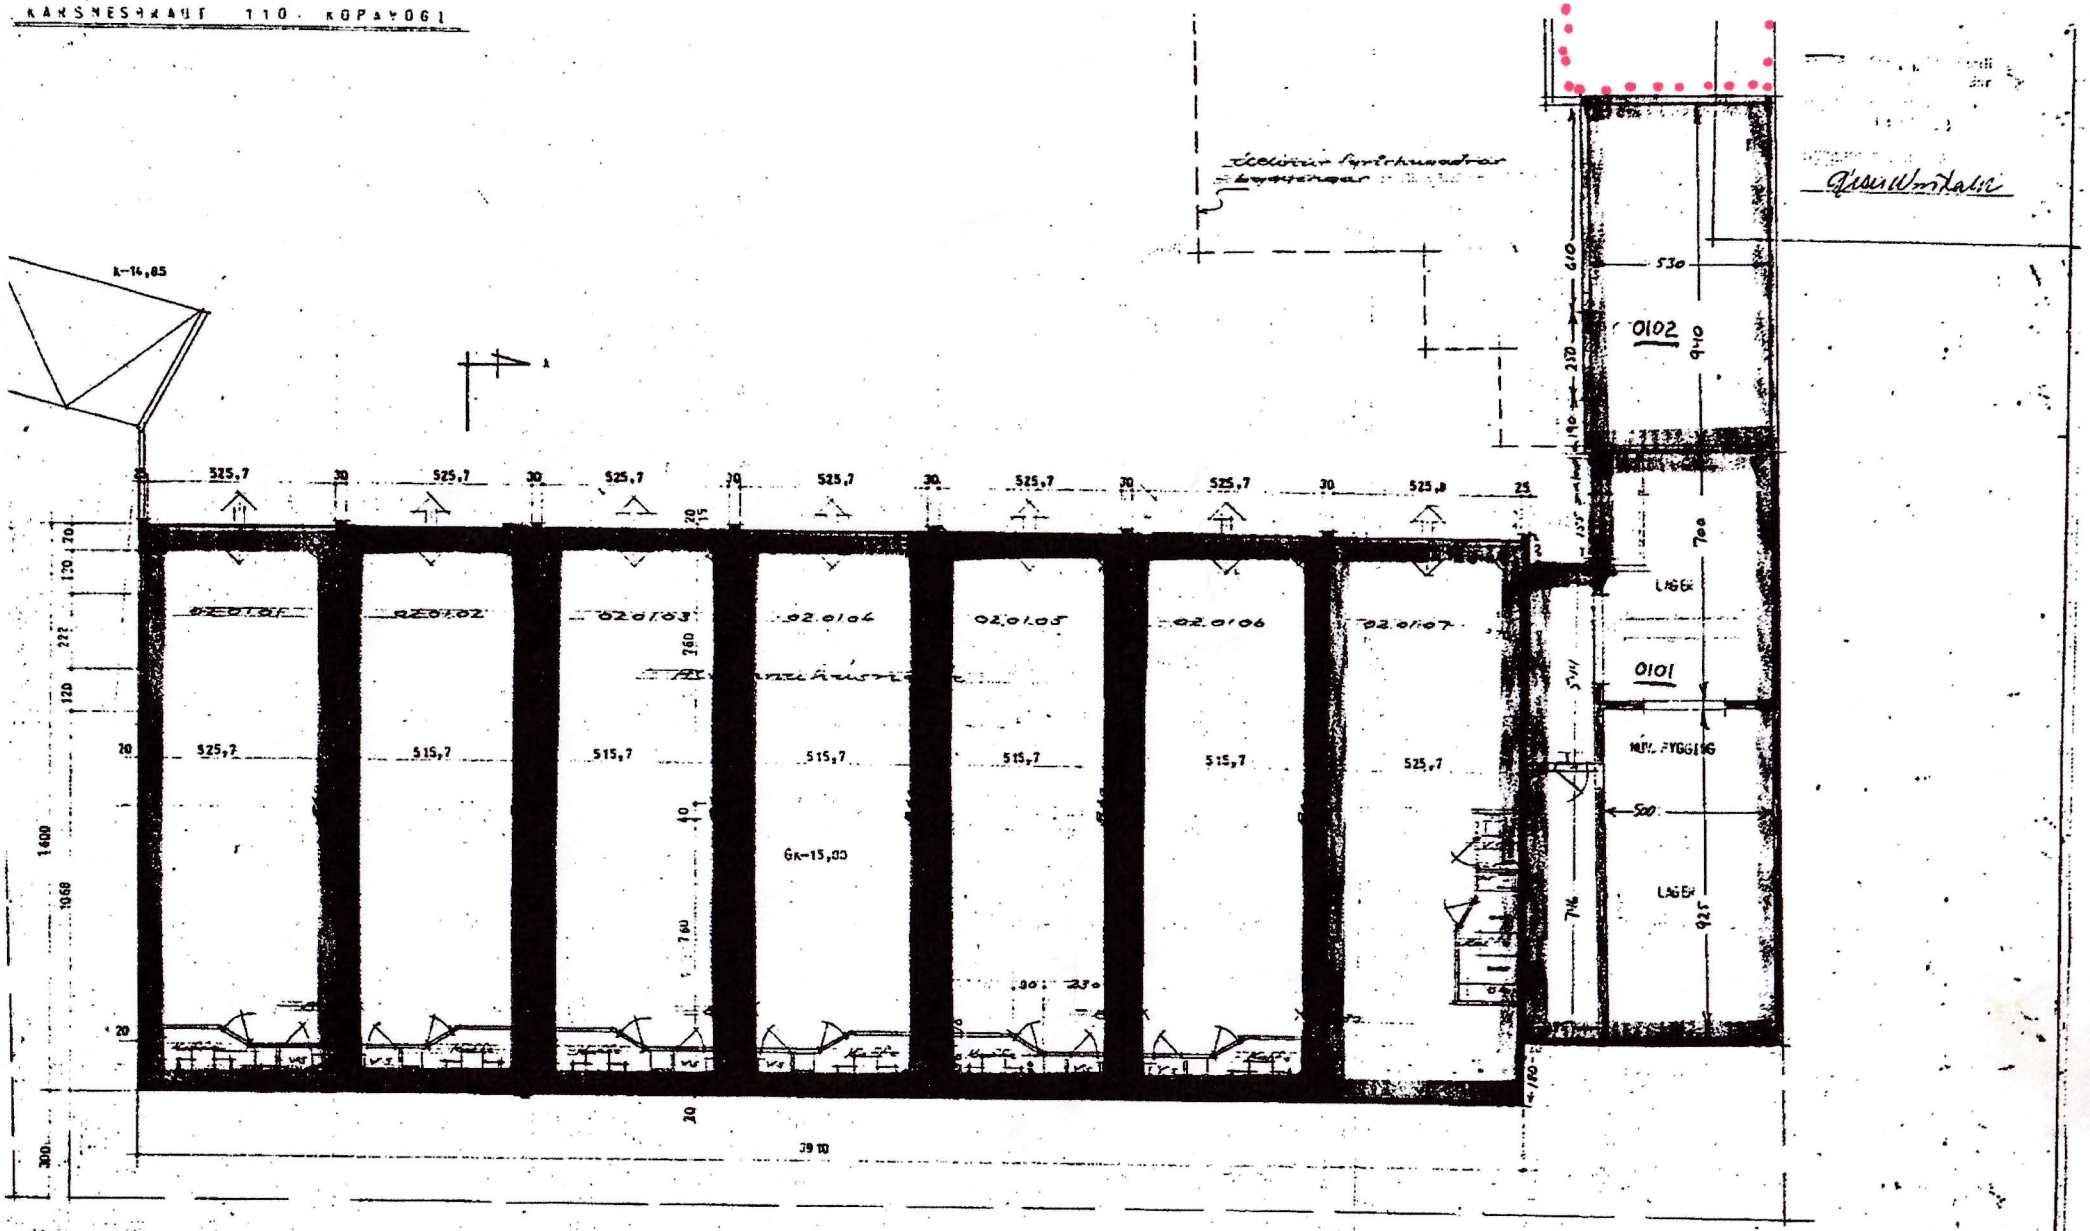

GRUNNMYND: KALLAKA

VERKEFNI: KARSNESBRAUT 110 KÓPAVOGI	VERK NR.	TEIKN.
	DAGS. APR. 1986	TEIKN. NR. 102
HÚNN.: M: 1:100	SR. MAÍ 86 / ÁGÚST 86	
	25 mm 94	

ARKO