



Kópavogsbær



Vegagerðin

Nýbýlavegur - Ástún

Gatnagerð og yfirborðsfrágangur | Teikningar

Júlí 2026


VSÓ RÁÐGJÖF

Teikningaskrá

Teikn. nr.	Heiti teikningar	Mælikv.	Tölvuskrá	Dags.	Breyting nr.	Breyting dags.
Yfirlitsmyndir						
1.01	Framkvæmdarsvæði. Yfirlitsmynd	1:500	GA-V-Y-01	03.07.2026	Frumútg.	
1.02	Núverandi lagnir og strengi í jörðu. Yfirlitsmynd	1:500	GA-V-Y-02	03.07.2026	Frumútg.	
1.03	Upprif á núverandi yfirborði. Yfirlitsmynd	1:500	GA-V-Y-03	03.07.2026	Frumútg.	
1.04	Vinnusvæðamerkingar. Yfirlitsmynd	1:500	GA-V-VS-01	03.07.2026	Frumútg.	
1.05	Vinnusvæðamerkingar. Áfangi 1A-1B	1:500	GA-V-VS-02	03.07.2026	Frumútg.	
1.06	Vinnusvæðamerkingar. Áfangi 1C-1D	1:500	GA-V-VS-03	03.07.2026	Frumútg.	
1.07	Vinnusvæðamerkingar. Áfangi 1E-1F	1:500	GA-V-VS-04	03.07.2026	Frumútg.	
1.08	Vinnusvæðamerkingar. Áfangi 1G	1:500	GA-V-VS-05	03.07.2026	Frumútg.	
Gatna- og stigagerð						
2.01	Grunnmynd	1:250	GA-V-G-01	03.07.2026	Frumútg.	
2.02	Hnitaskrá	1:250	GA-V-G-02	03.07.2026	Frumútg.	
2.03	Nýbílavegur. Göngustigur st. 0-136. Langsnið og grunnmynd	1:250/1:50	GA-V-LS-01	03.07.2026	Frumútg.	
2.10	Þversnið St. 10 og 100	1:50	GA-V-S-01	03.07.2026	Frumútg.	22.7.2026
2.11	Þversnið St 115	1:50	GA-V-S-02	03.07.2026	Frumútg.	
2.12	Kennisnið fyrir kansteina og samskeyti malbiks	1:25/1:10	GA-V-S-03	03.07.2026	Frumútg.	
2.13	Langsið í forsteyptan stoðvegg	1:150	GA-V-S-04	17.07.2026	Frumútg.	17.7.2026
Umferðarmerki						
2.50	Skiltun. Grunnmynd	1:250	GA-V-UÖ-01	03.07.2026	Frumútg.	
Yfirborðsmerkingar						
2.60	Yfirborðsmerkingar. Grunnmynd	1:250	GA-V-UÖ-02	03.07.2026	Frumútg.	
Umferðarstýring						
2.70	Umferðarljós og skynjarar. Búnaður. Grunnmynd	1:250	GA-V-G-03	03.07.2026	Frumútg.	
2.71	Umferðarljós og skynjarar. Strengir og idráttarör. Grunnmynd	1:250	GA-V-G-04	03.07.2026	Frumútg.	
2.73	Umferðarljós og skynjarar. Kerfismynd	1:250	GA-V-K-01	03.07.2026	Frumútg.	
D1	Umferðarljós. Deiliteikning	1:20 (A2)	D1	24.05.2018	Ú1	
D3	Umferðarljós. Deiliteikning	1:20, 1:50 (A2)	D3	24.05.2018	Ú1	

Teikningaskrá


Teikn. nr.	Heiti teikningar	Mælikv.	Tölvuskrá	Dags.	Breyting nr.	Breyting dags.
Fráveita						
3.30	Fráveita. Yfirlitsmynd	1:250	GA-V-Y-01	03.07.2026	Frumútg.	
	Staðalsnið Fráveitu. Snið, niðurfall, svelgur, brunnur og tenging	1:50	LAV-504	20.02.2014	Frumútg.	
Lýsing						
3.71	Rafkerfi. Götulýsing. Grunnmynd	1:250	R1-G-01	03.07.2026	Frumútg.	

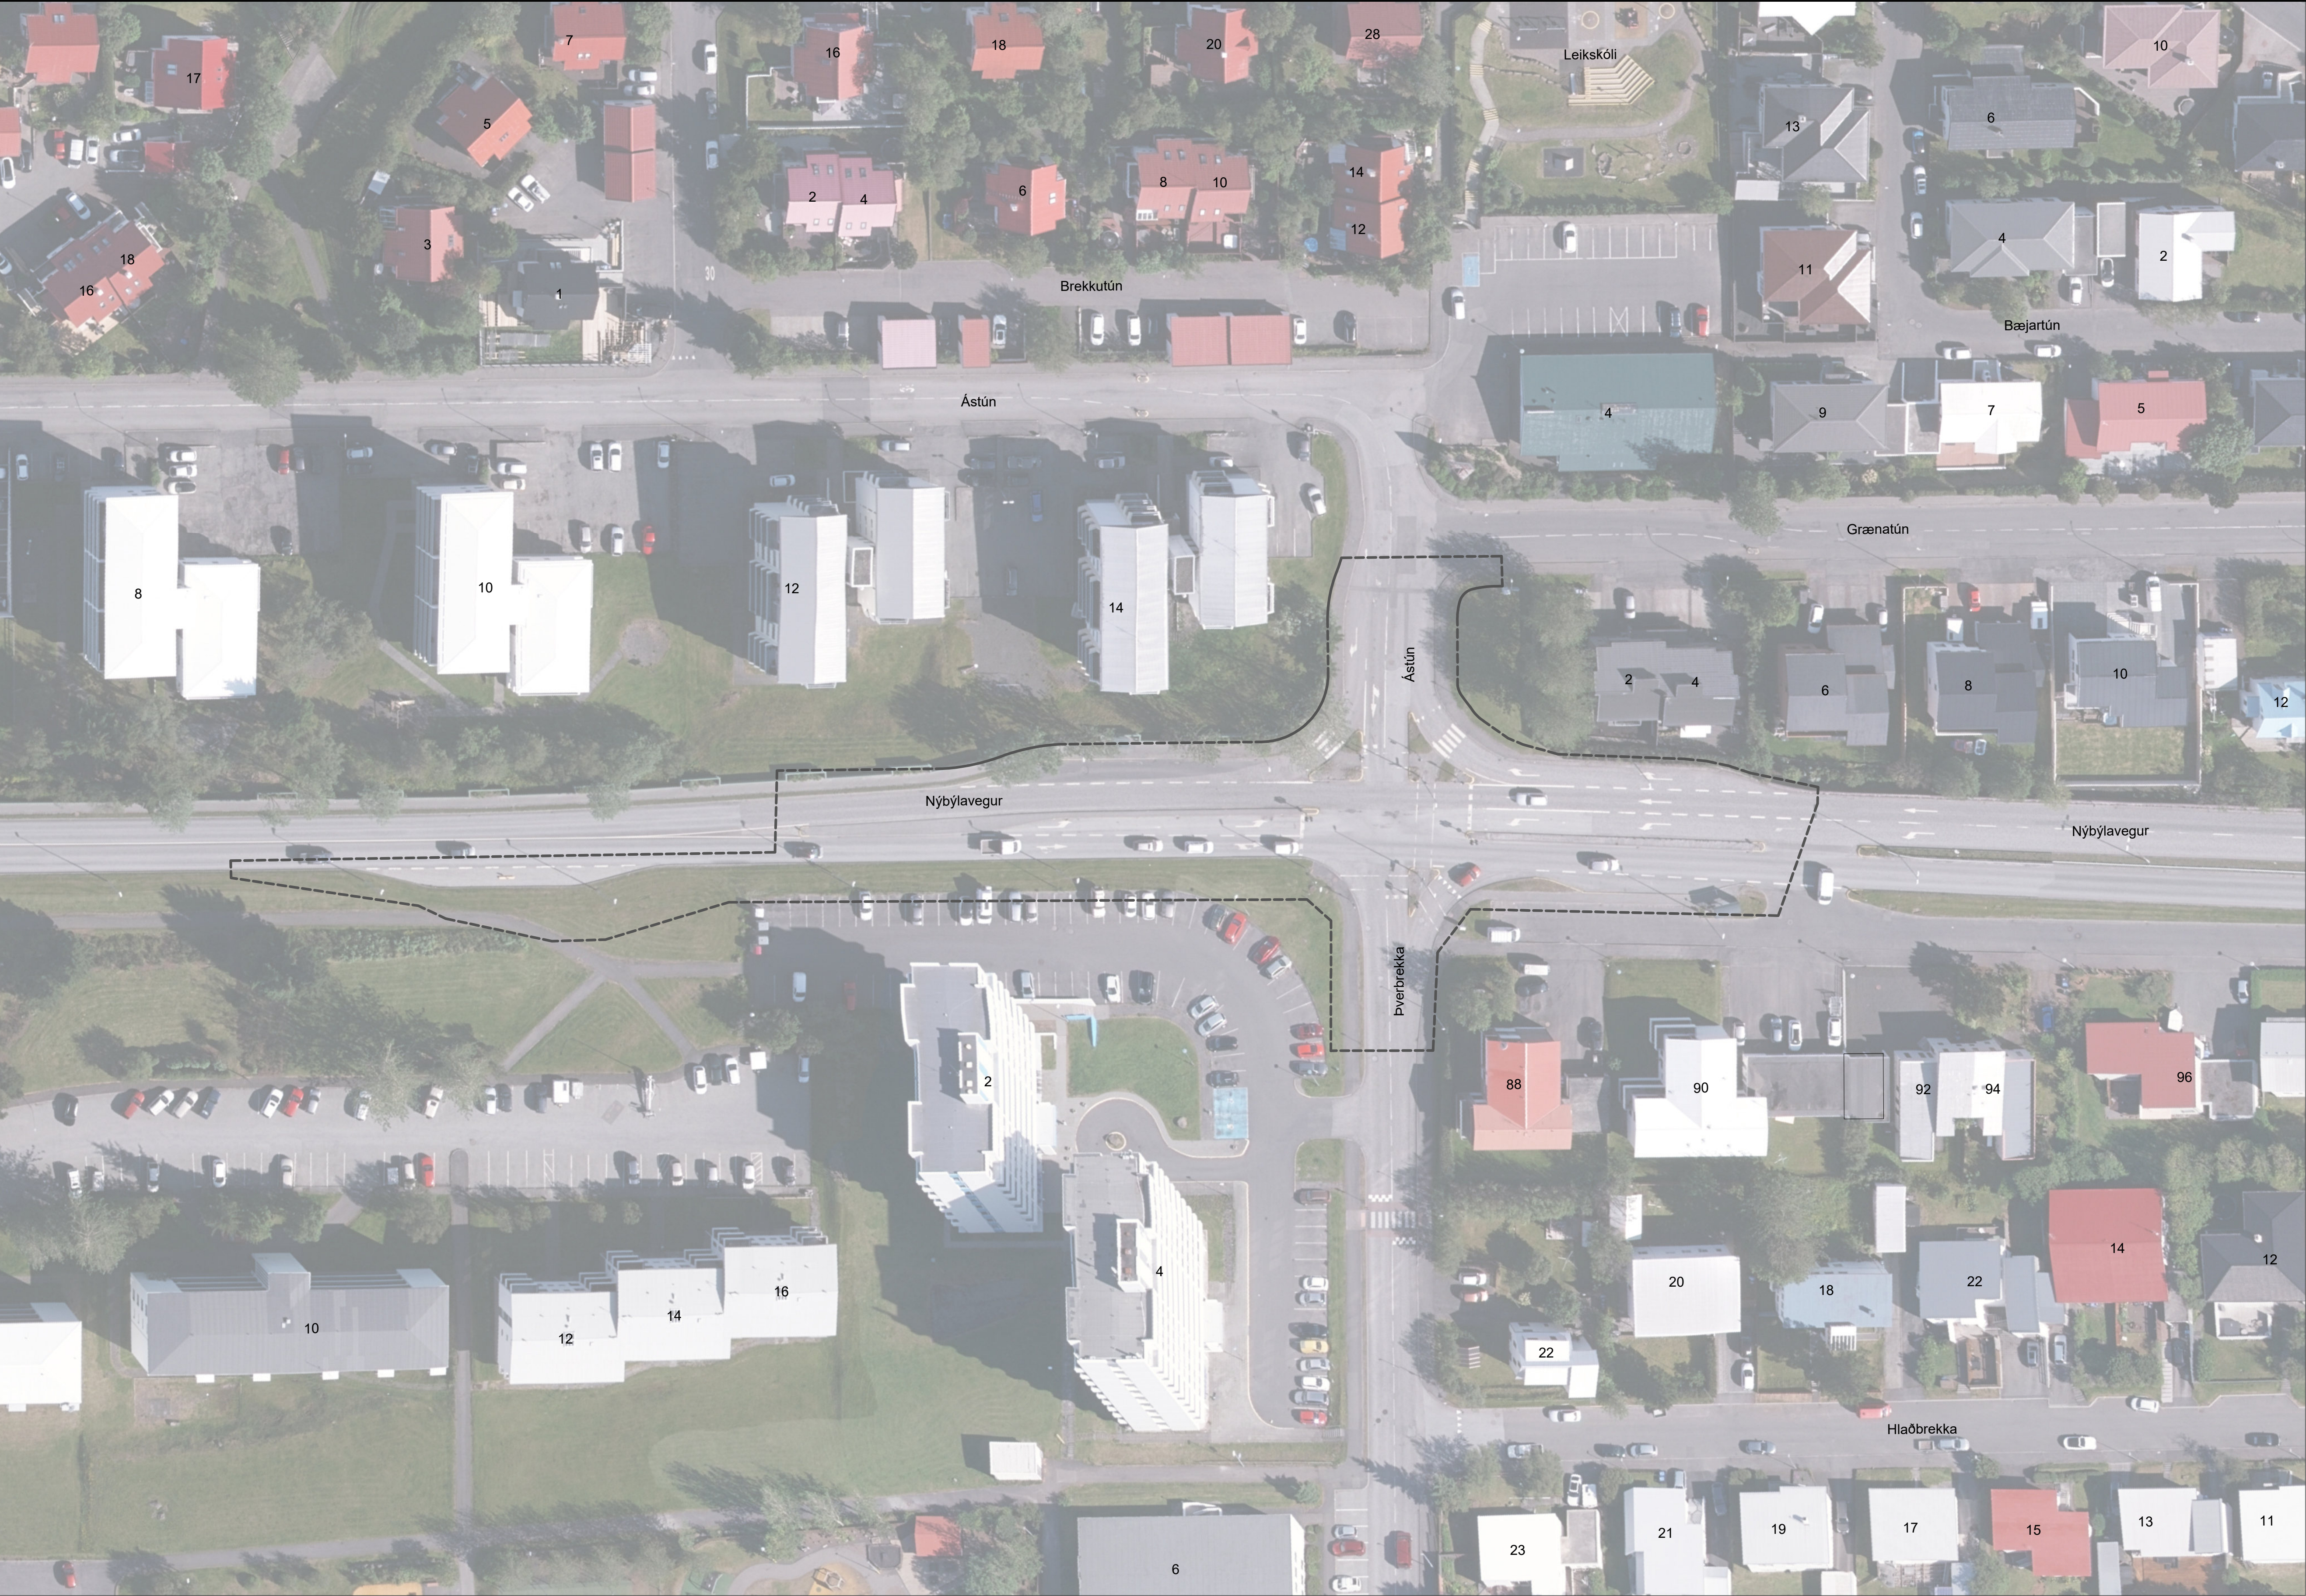

Grunnmynd 1:500

Skýringar:

----- Framkvæmdamörk

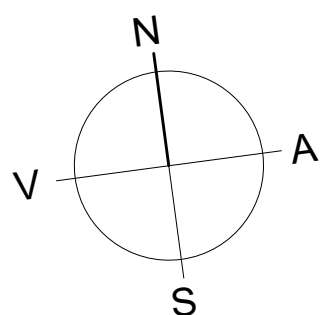

Hnitakerfi: ISN93
Hæðarkerfi: Reykjavík

0 2.5 5 10 15 20 25m
1:500

Áritun samræmingarhönnuðar
Dagsetning samþykks aðaluppráttar

Útg. Dags. Skýring Br. af

Verkeikning

VSÓ RÁÐGJÖF

Nýbýlavegur - Ástún
Gatnagerð og yfirborðsfrágangur

Framkvæmdarsvæði
Yfirfarið
Samþykkt
Kt.


Hannað / teiknað: HBH/ALG
Yfirfarið: ÁSK
Samþykkt: ÁSK
Kt.

Mælikvarði: 1:500 (A1)
Verknúmer: 25408

Teikninganúmer: 1.01 - GA-V-Y-01

Dagsetning: 03.07.2026
Endurötg:

Skjal sétt af '0000000000' dags: 25.10.2026

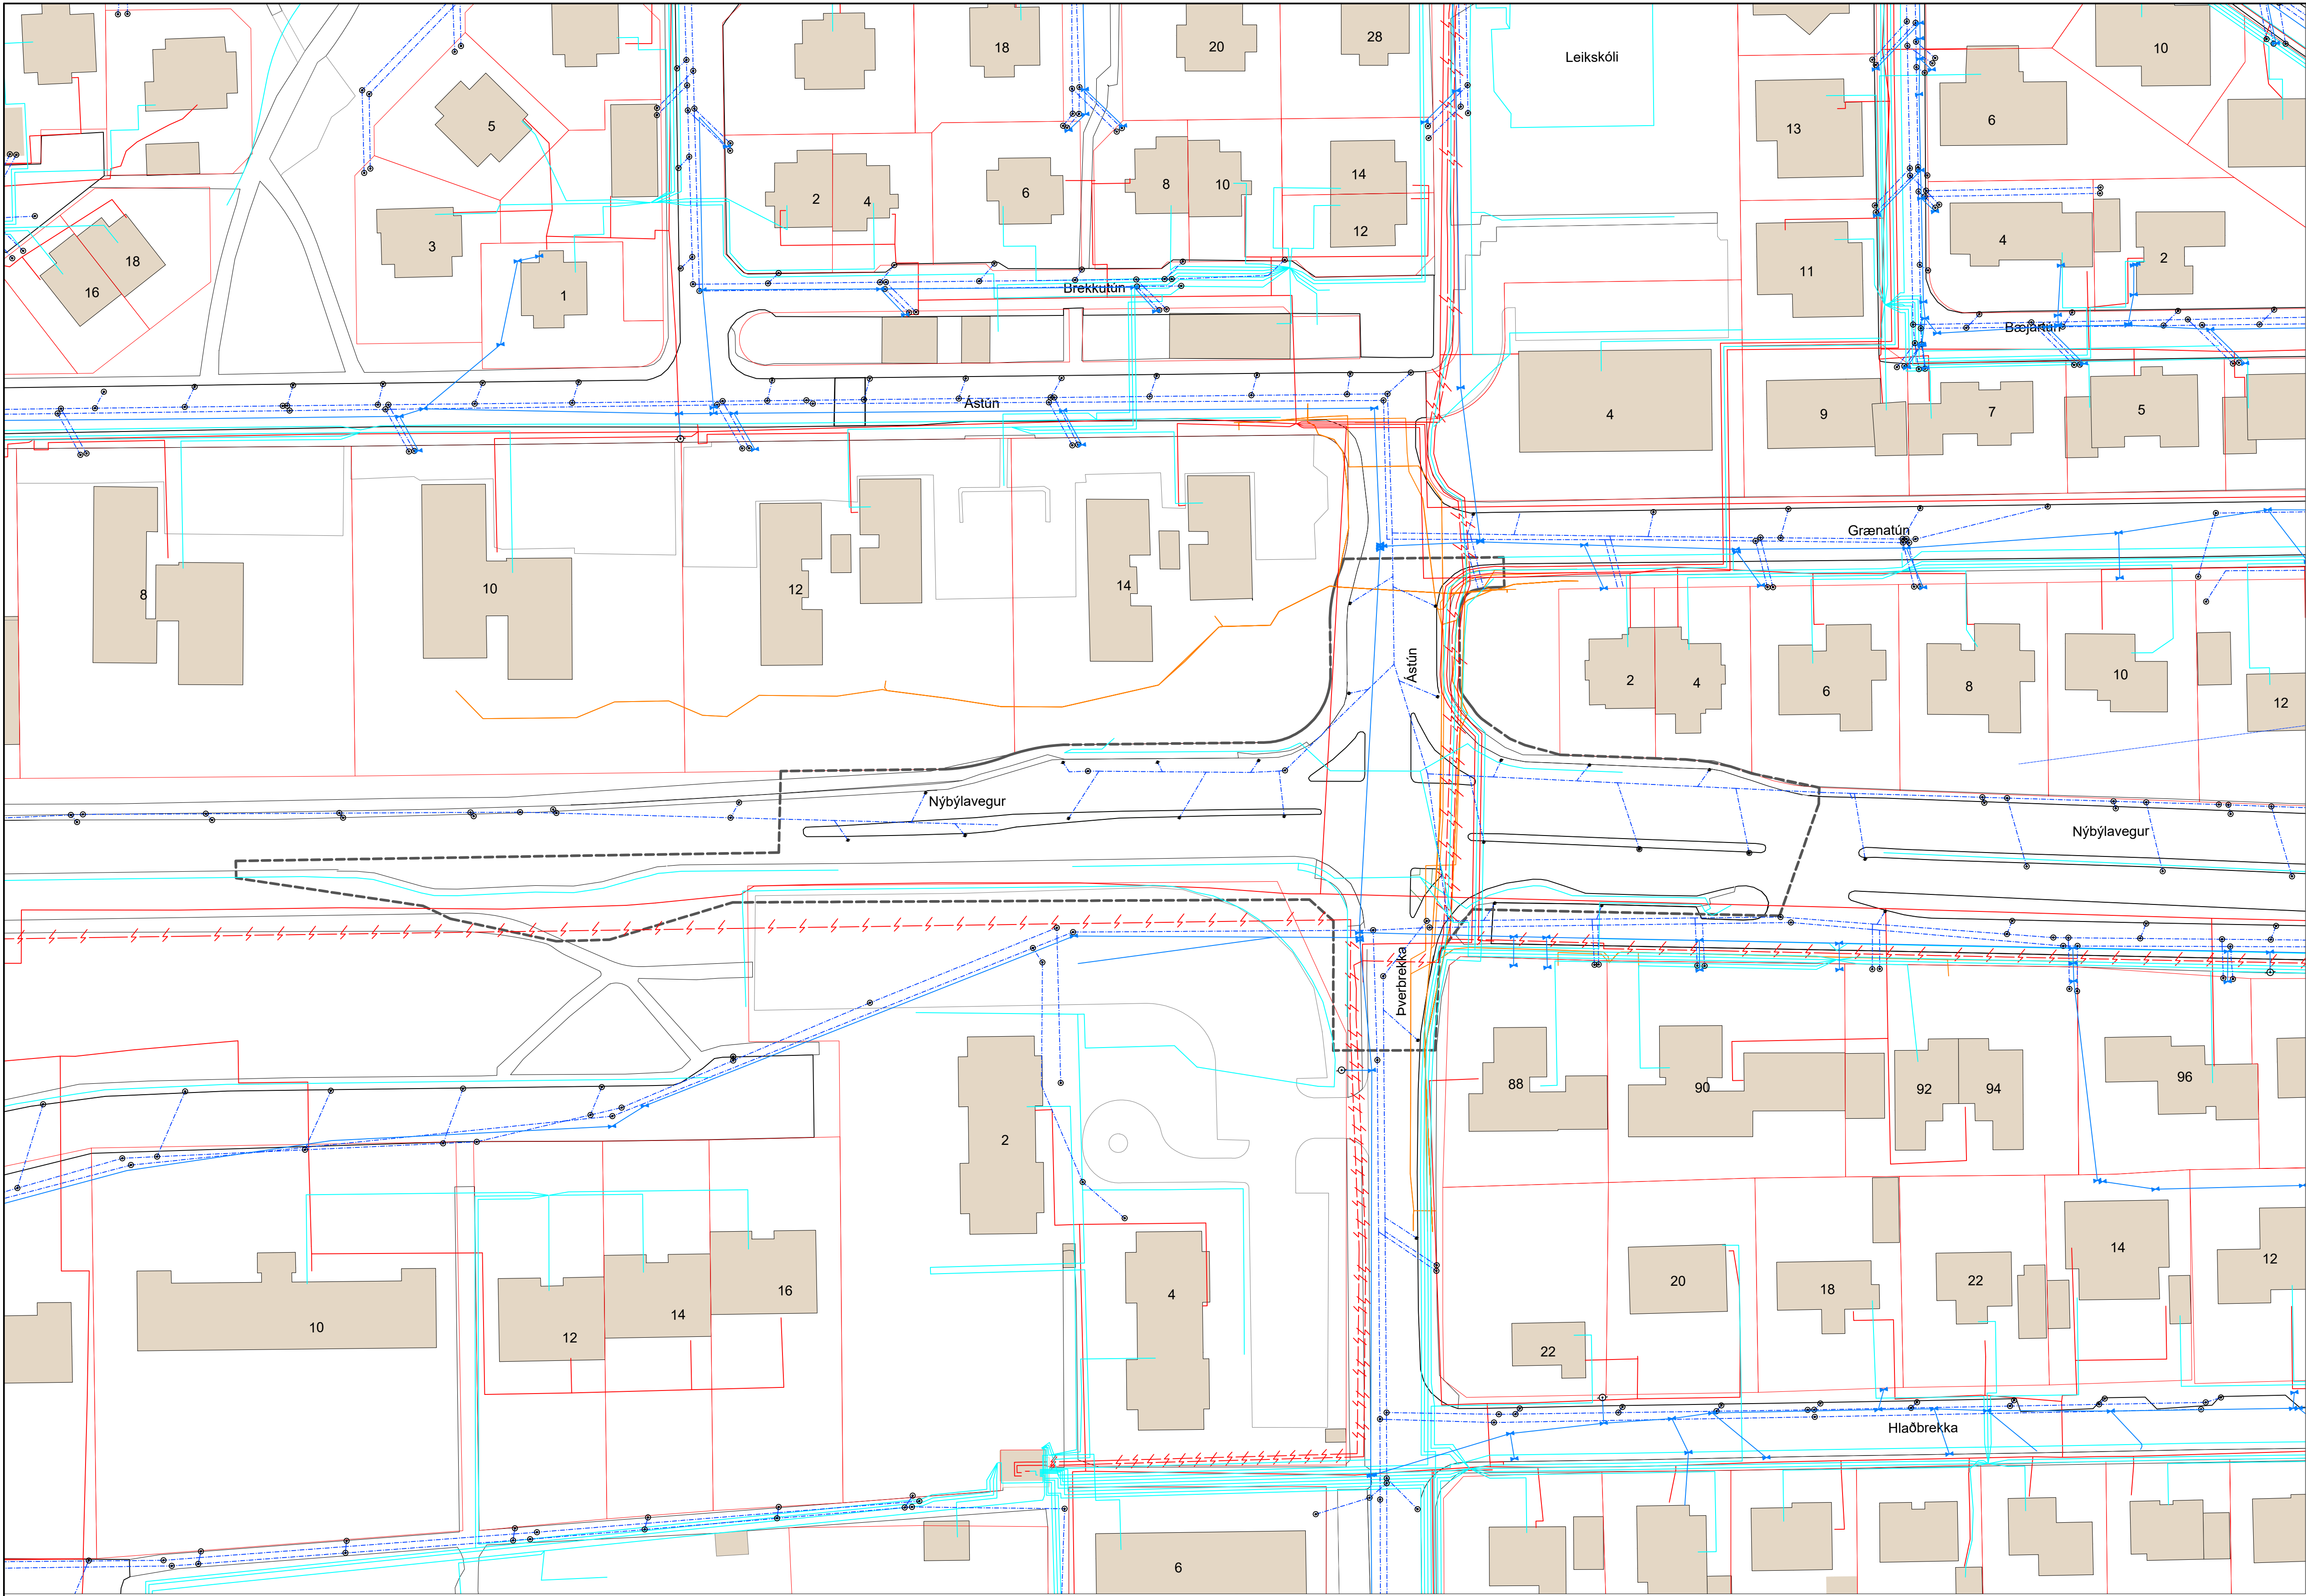


Grunnmynd 1:500


Skýringar:

- Framkvæmdamörk
- Vatnsveita
- - - - - Fráveita regnvatn
- - - - - Háspenna
- - - - - Láspenna
- Hitaveita
- Mila

Yfirlit yfir þær lagnir sem vítað er um á svæðinu er að finna á þessum uppdrætti.
Áður en framkvæmdir hefjast skal verktaki leita nánari upplýsinga hjá þeim veitufyrirtækjum sem geta átt lagnir í jörðu og láta sóna þær út ásamt því að afla sér graftarleyfis.
Verktaki skal hlíta fyrirætlunum fulltrúa veitufyrirtækja um alla meðhöndlun og frágang á lögnum þeirra.

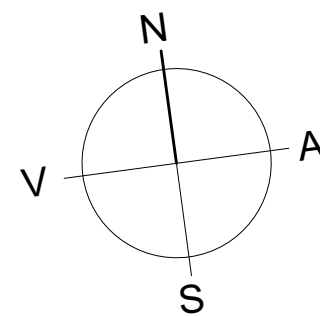

Hnitakerfi: ISN93
Hæðarkerfi: Reykjavík

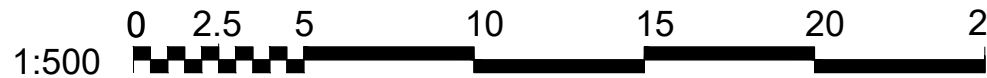

Áritun samræmingarhönnuðar
Dagsetning samþykktis aðaluppdráttar

Útg. Dags. Skýring Br. af

Verkeikning

VSÓ RÁÐGJÖF

Nýbýlavegur - Ástún
Gatnagerð og yfirborðsfrágangur

Núverandi lagnir og strengir í jörðu
Yfirflatsmynd
Hannað / teiknað: HB/HALG
Yfirflats: ÁSK
Samþykkt: ÁSK
Kt.


Mælikvarði: 1:500 (A1)
Verknúmer: 25408
Dagsetning: 03.07.2026
Teikninganúmer: 1.02 - GA-V-Y-02
Endurökt:

S:\2025\25408\1_BTT\teiknib0025408-1_03-GA-V-Y-03.dwg


Grunnmynd 1:500

Skýringar:

- Kantsteinnn fjarlægður / fræstur niður
- Malbik fjarlæggt / brotið upp
- Gróður fjarlægður / jarðvegsskipti
- Hellulögn fjarlægð
- Malbikuð stétt fjarlægð
- Sögun malbik
- Framkvæmdamörk
- Fræstur lás

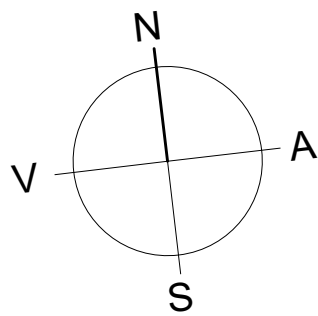

Hnitakerfi: ISN93
Hæðarkerfi: Reykjavík

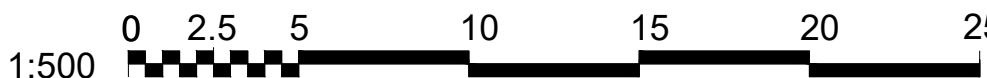

Áritun samræmingarhönnuðar
Dagsetning samþykktis aðaluppdráttar

Útg. Dags. Skýring Br. af

Verkeikning


VSÓ RÁÐGJÖF

Nýbýlavegur - Ástún
Gatnagerð og yfirborðsfrágangur

Upprif á núverandi yfirborði
Yfirfarið: ÁSK
Samþykkt: ÁSK
Kt.

Mælikvarði: 1:500 (A1)
Verknúmer: 25408
Dagsetning: 03.07.2026
Teikninganúmer: 1.03 - GA-V-Y-03
Endurötg:


Skjal sétt af '0000000000' dags: 25.10.2026

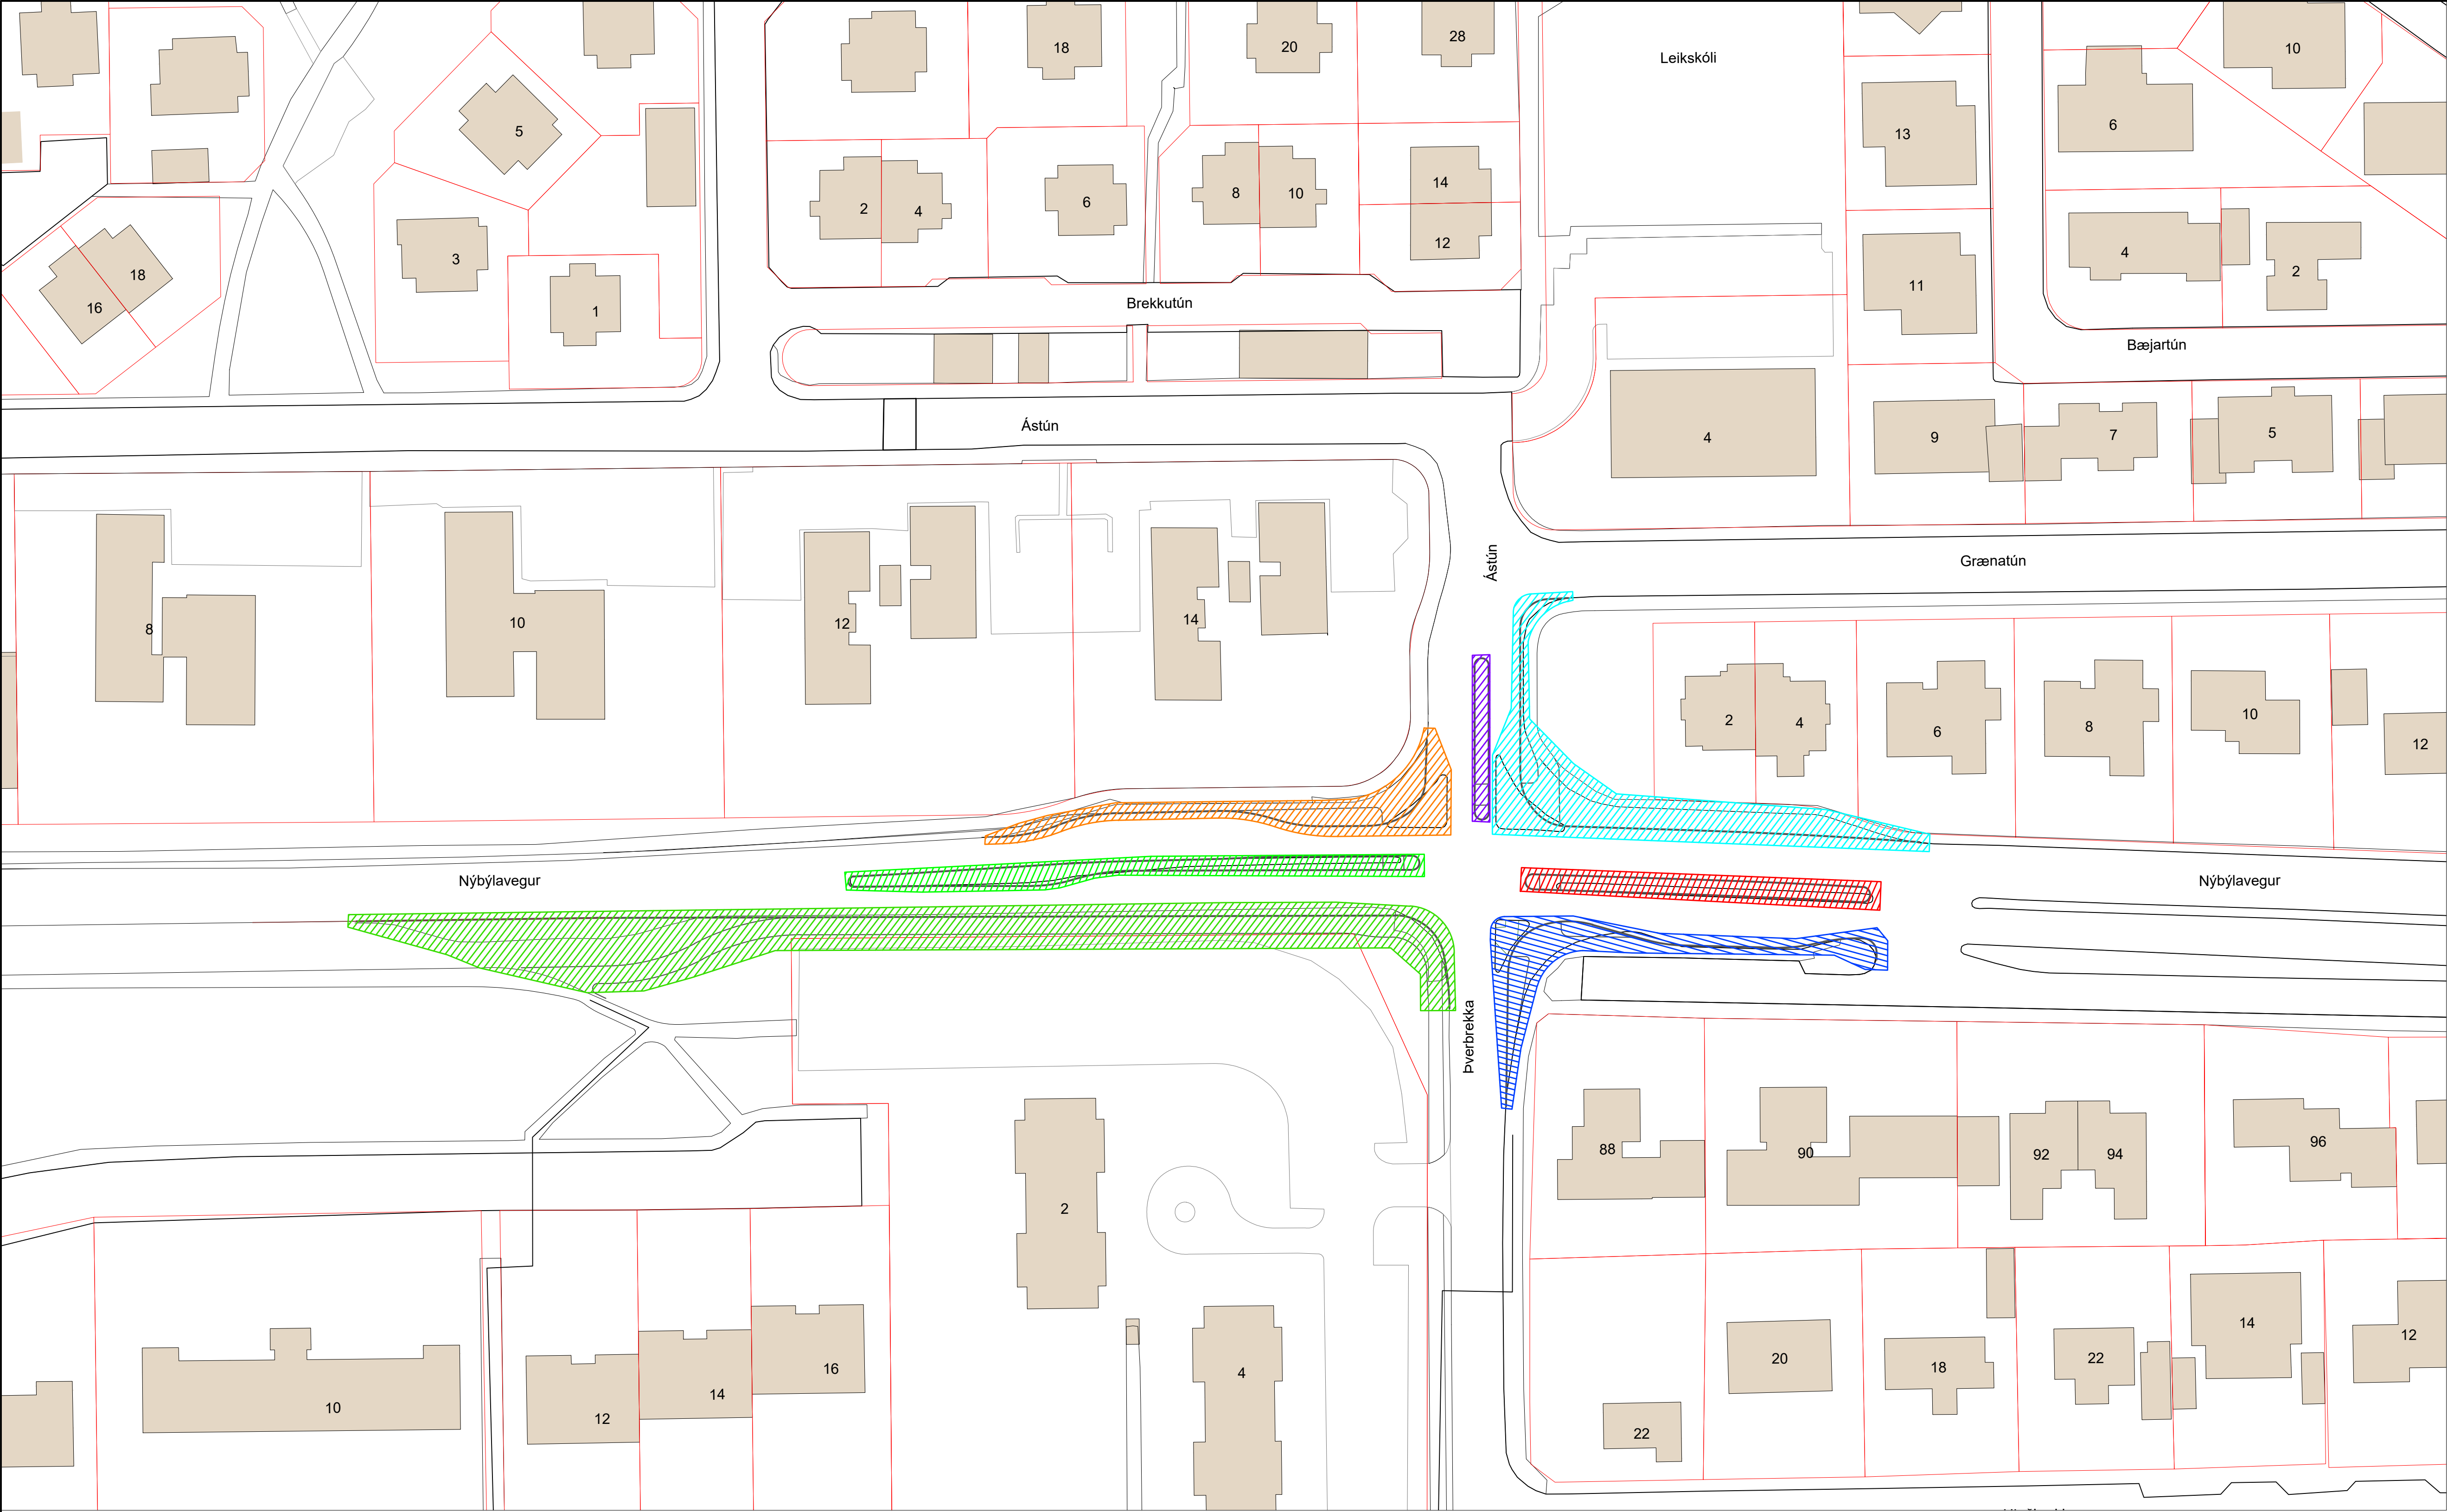


Grunnmynd 1:500

Skýringar:

- Áfangi 1a. Lokun hægra framhjáhlaups frá Ástúni. Nota skal staðalteikningu 3.2.1 úr merkingu vinnusvæða til hliðsjónar við merkingar. Beina skal umferð gangandi yfir götu með tímabundinni göngupverun norðan við Grænatún.
- Áfangi 1b. Lokun hægri beygju frá Nýbýlavegi. Nota skal staðalteikningu 3.2.1 úr merkingu vinnusvæða til hliðsjónar við merkingar. Beina skal umferð gangandi framhjá svæðinu. Nota skal staðalteikningu 1.7.1 til hliðsjónar við merkingar vinnusvæða.
- Áfangi 1c. Lokun miðeyja vestan Nýbýlavegs. Nota skal staðalteikningu 3.2.1 úr merkingu vinnusvæða til hliðsjónar við merkingar.
- Áfangi 1d. Lokun hægri beygju frá Þverbrekku. Nota skal staðalteikningu 3.2.1 úr merkingu vinnusvæða til hliðsjónar við merkingar. Beina skal umferð gangandi um nýja göngupverun vestan Nýbýlaveg. Nota skal staðalteikningu 1.7.1 til hliðsjónar við merkingar vinnusvæða.
- Áfangi 1e. Lokun hægra framhjáhlaups frá Nýbýlavegi. Nota skal staðalteikningu 3.2.1 úr merkingu vinnusvæða til hliðsjónar við merkingar. Beina skal umferð gangandi vestan megin við Ástún.
- Áfangi 1f. Lokun miðeyju austan Nýbýlavegs. Nota skal staðalteikningu 3.2.1 úr merkingu vinnusvæða til hliðsjónar við merkingar. Beina skal umferð gangandi um nýja þverun vestan Nýbýlaveg. Nota skal staðalteikningu 1.7.1 til hliðsjónar við merkingar vinnusvæða.
- Áfangi 1g. Lokun miðeyju í Ástúni. Nota skal staðalteikningu 3.2.1 úr merkingu vinnusvæða til hliðsjónar við merkingar. Beina skal umferð gangandi um tímabundina göngupverun norðan Grænatún. Nota skal staðalteikningu 1.7.1 til hliðsjónar við merkingar vinnusvæða.

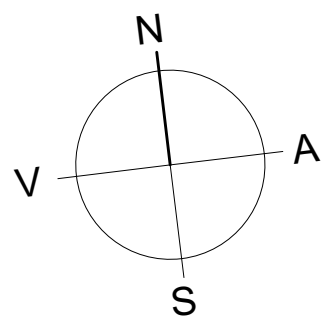

Hnitakerfi: ISN93
Hæðarkerfi: Reykjavík

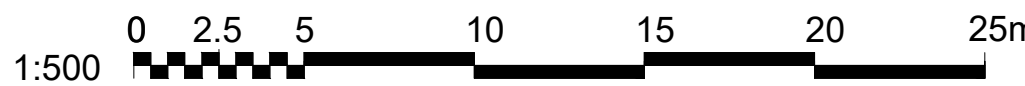

Áritun samræmingarhönnuðar
Dagsetning samþykks aðaluppdráttar

Útg. Dags. Skýring Br. af

Verkeikning

VSÓ RÁÐGJÖF


Nýbýlavegur - Ástún
Gatnagerð og yfirborðsfrágangur

Vinnusvæðamerkingar
Yfirflatsmynd
Hannað / teiknað: HBH/ALG
Yfirfarið: ÁSK
Samþykkt: ÁSK
Kt.


Mælikvarði: 1:500 (A1)
Verknúmer: 25408
Dagsetning: 03.07.2026
Teikninganúmer: 1.04 - GA-V-VS-01
Enduröð:

S:\2025\25408\1_BTT\teikn\03\25408-1_04-1.08-GA-V-VS-01.05.dwg

Skjal sétt af '0000000000' dags: 25.10.2026

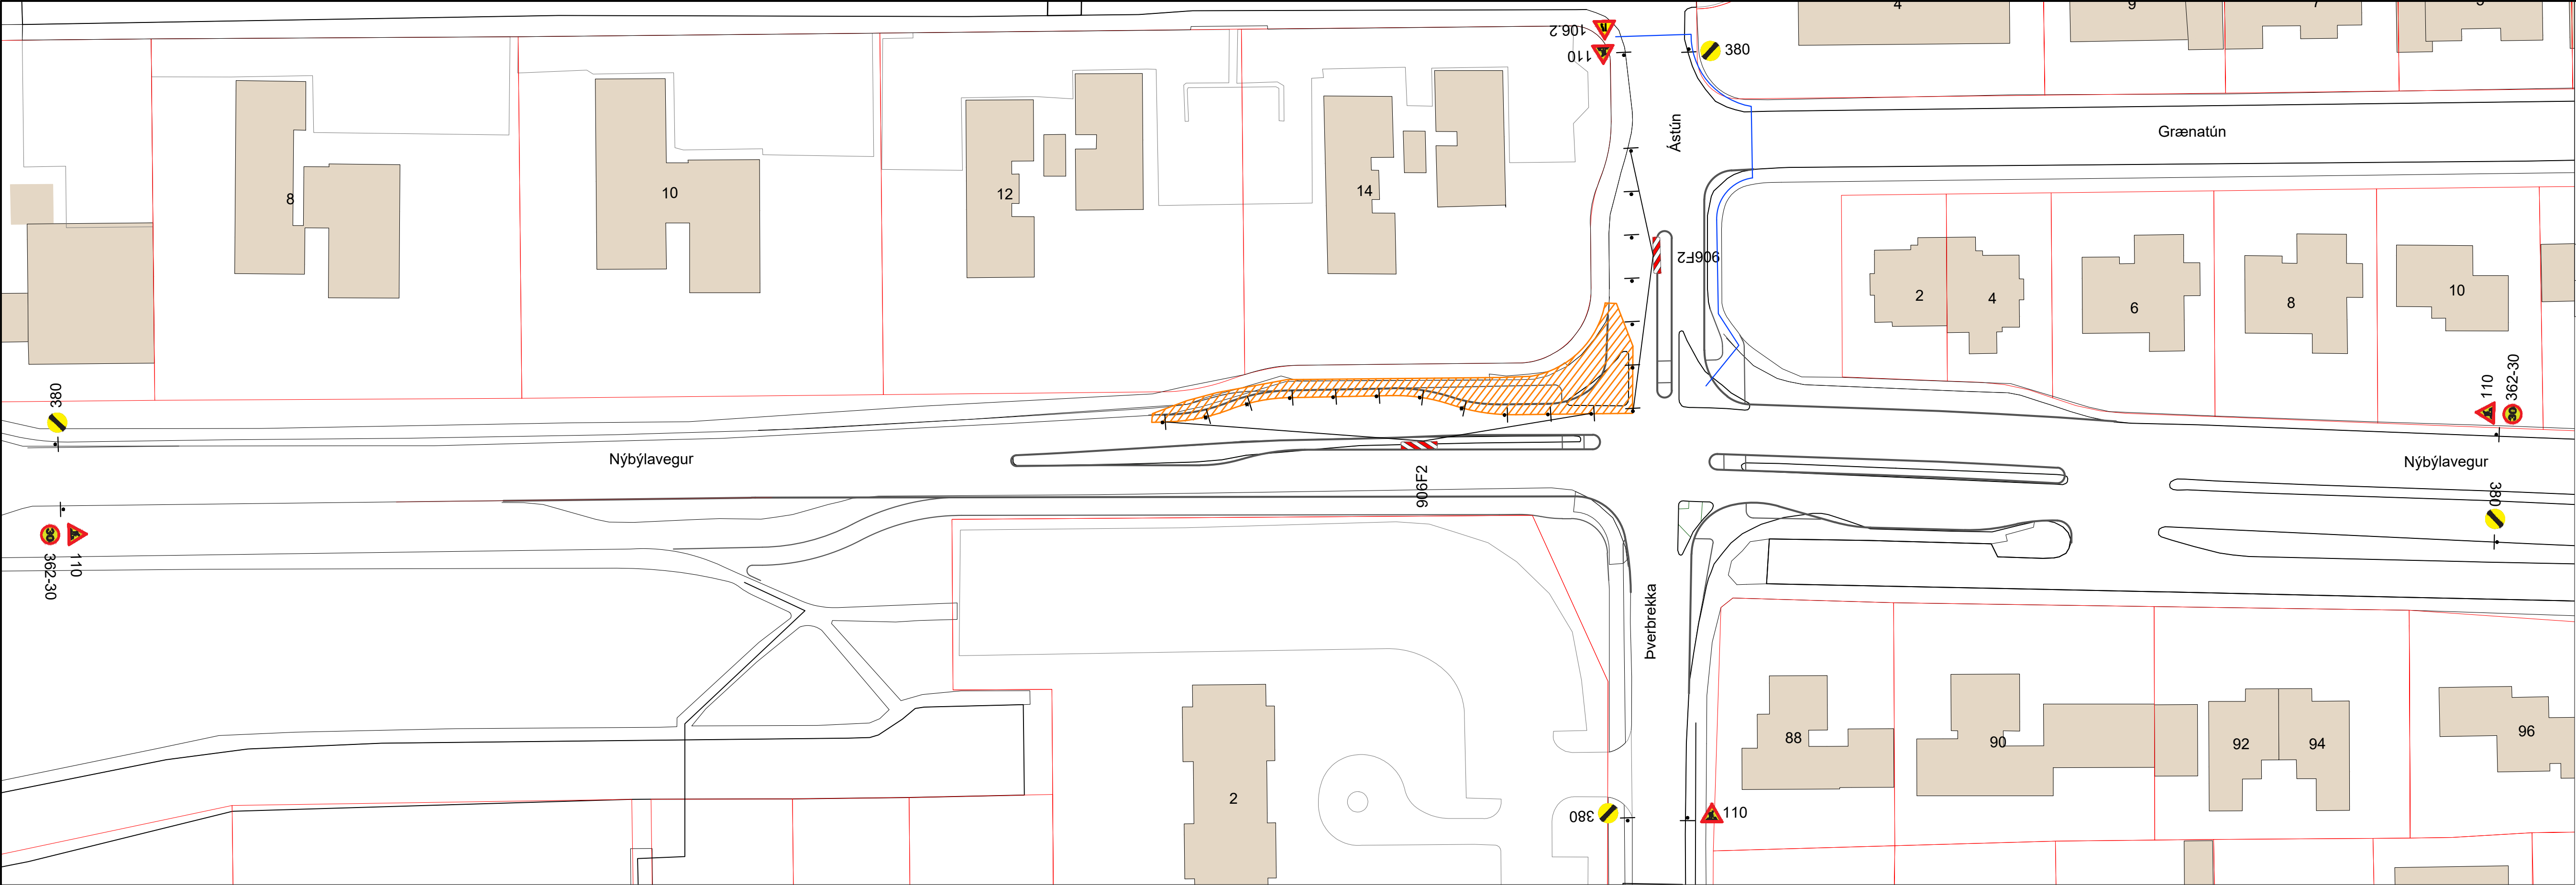

Grunnmynd 1:500

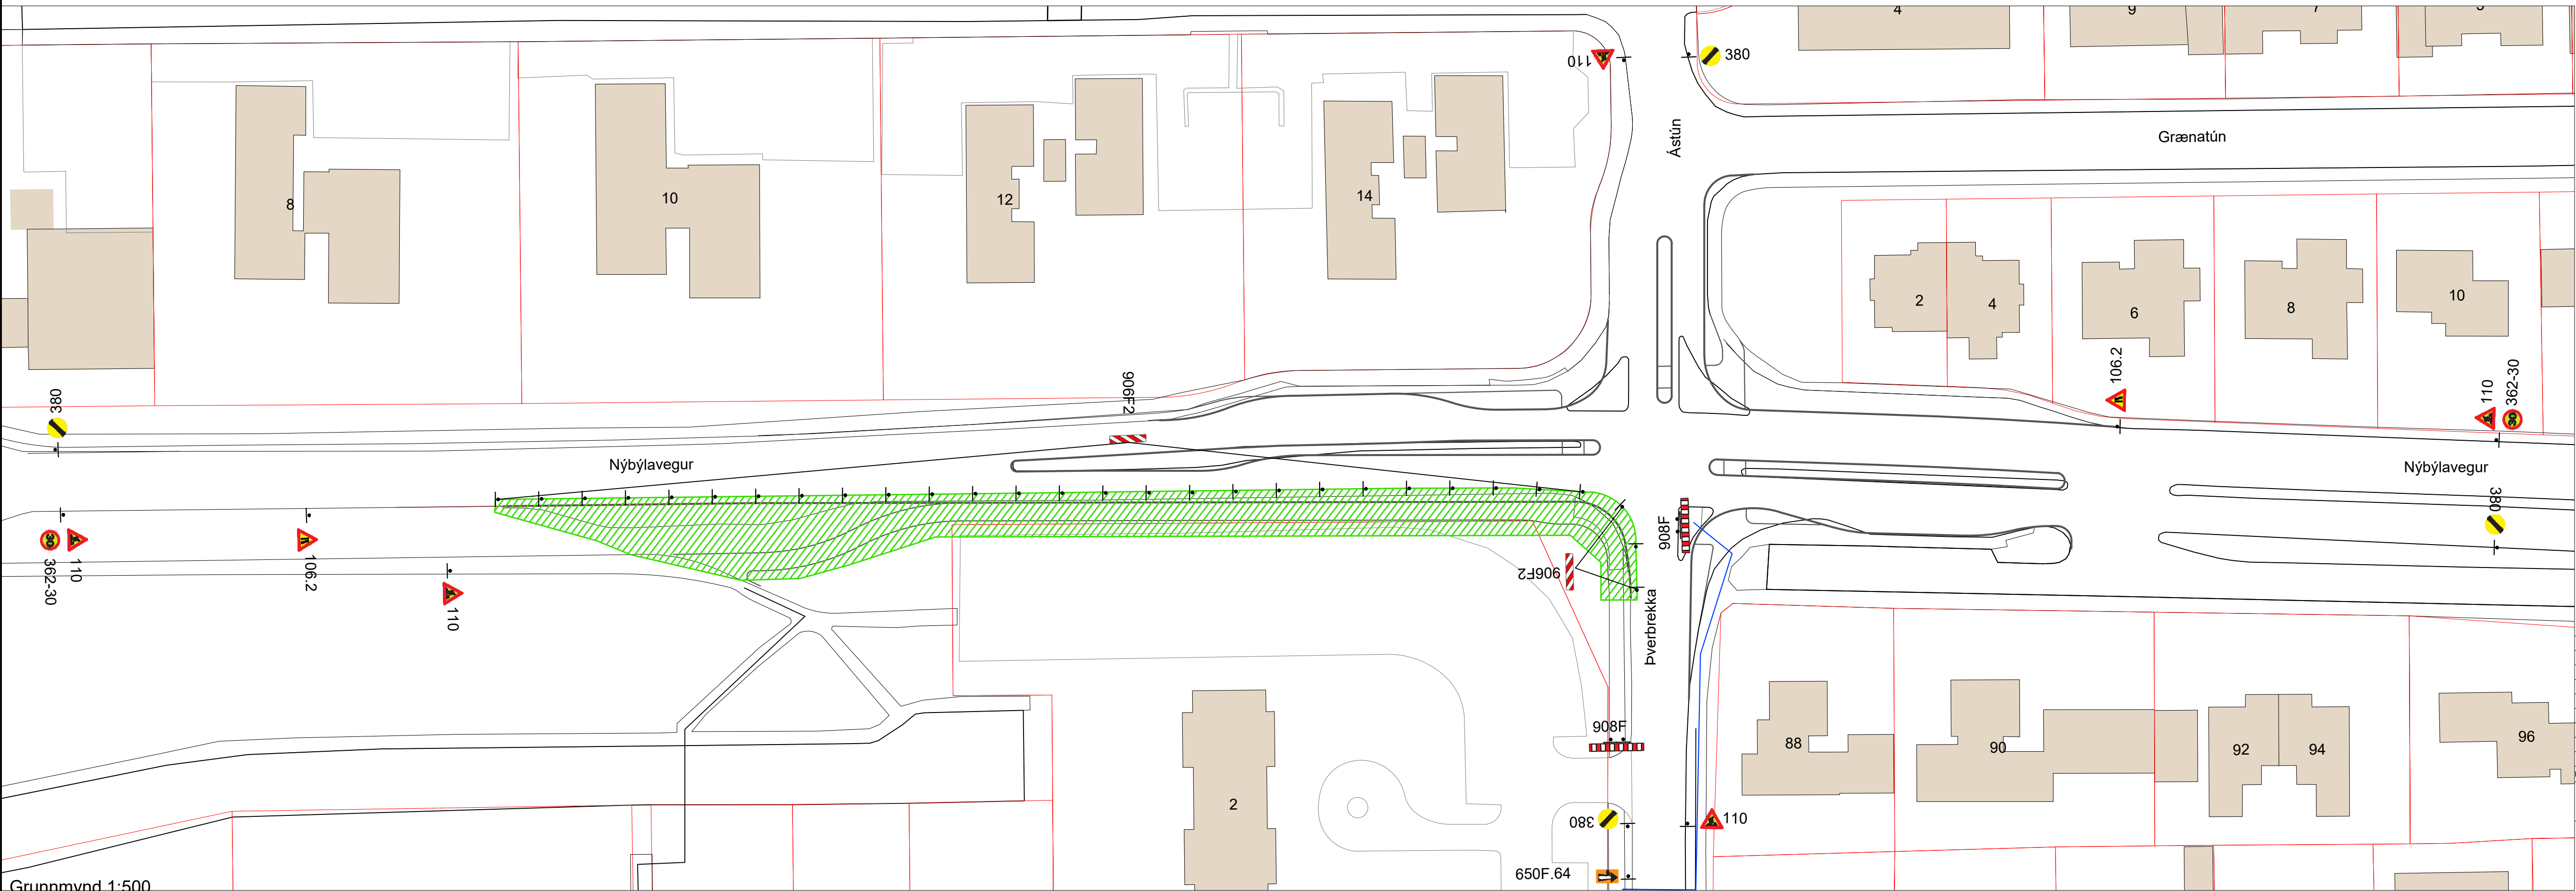


Grunnmynd 1:500

Skýringar:


 Áfangi 1a. Lokun hægra framhjálaups frá Ástúni. Nota skal staðalteikningu 3.2.1 úr merkingu vinnusvæða til hliðsjónar við merkingar. Beina skal umferð gangandi yfir götu með tímabundinni göngupverun norðan við Grænatún.

 Áfangi 1b. Lokun hægri beygju frá Nýbýlavegi. Nota skal staðalteikningu 3.2.1 úr merkingu vinnusvæða til hliðsjónar við merkingar. Beina skal umferð gangandi framhjá svæðinu. Nota skal staðalteikningu 1.7.1 til hliðsjónar við merkingar vinnusvæða.

 Staðsetning merkis

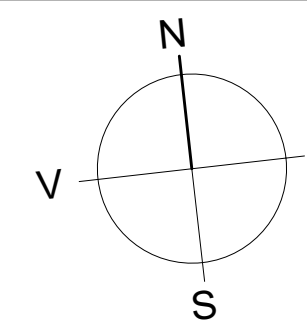

Hnitakerfi: ISN93
Hæðarkerfi: Reykjavík

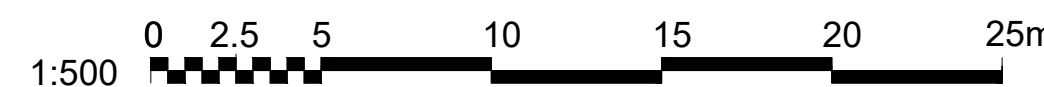

Áritun samræmingarhönnuðar
Dagsetning samþykktis aðaluppdráttar

Útg. Dags. Skýring Br. af

Verkeikning

VSÓ RÁÐGJÖF

Nýbýlavegur - Ástún
Gatnagerð og yfirborðsfrágangur


Vinnusvæðamerkingar
Yfirritmynd
Áfangi 1A-1B

Hannað / teiknað: HBH/ALG
Yfirfarið: ÁSK
Samþykkt: ÁSK
Kt.


Mælikvarði: 1:500 (A1)
Verknúmer: 25408

Teikninganúmer: 1.05 - GA-V-VS-02

Dagsetning: 03.07.2026
Endurrit:

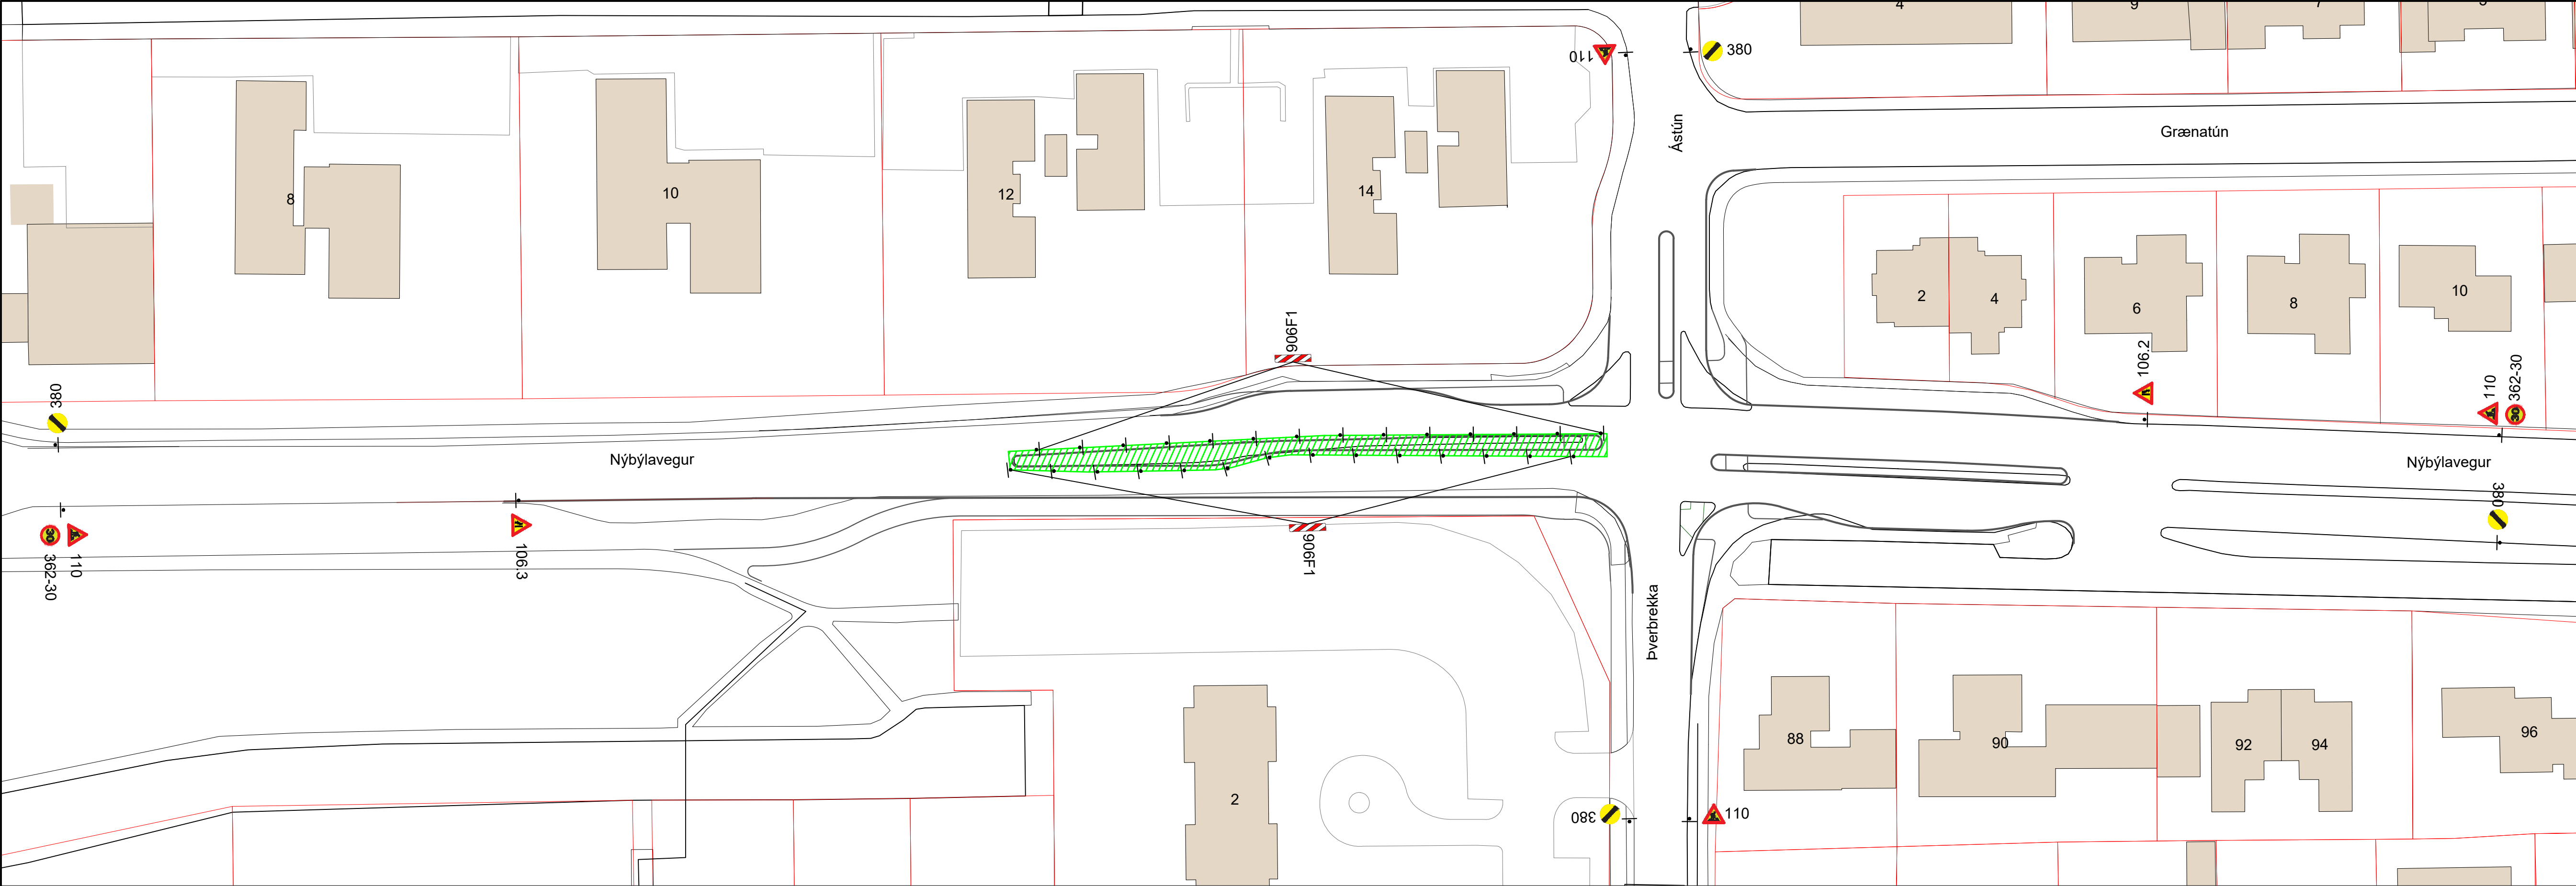

Grunnmynd 1:500

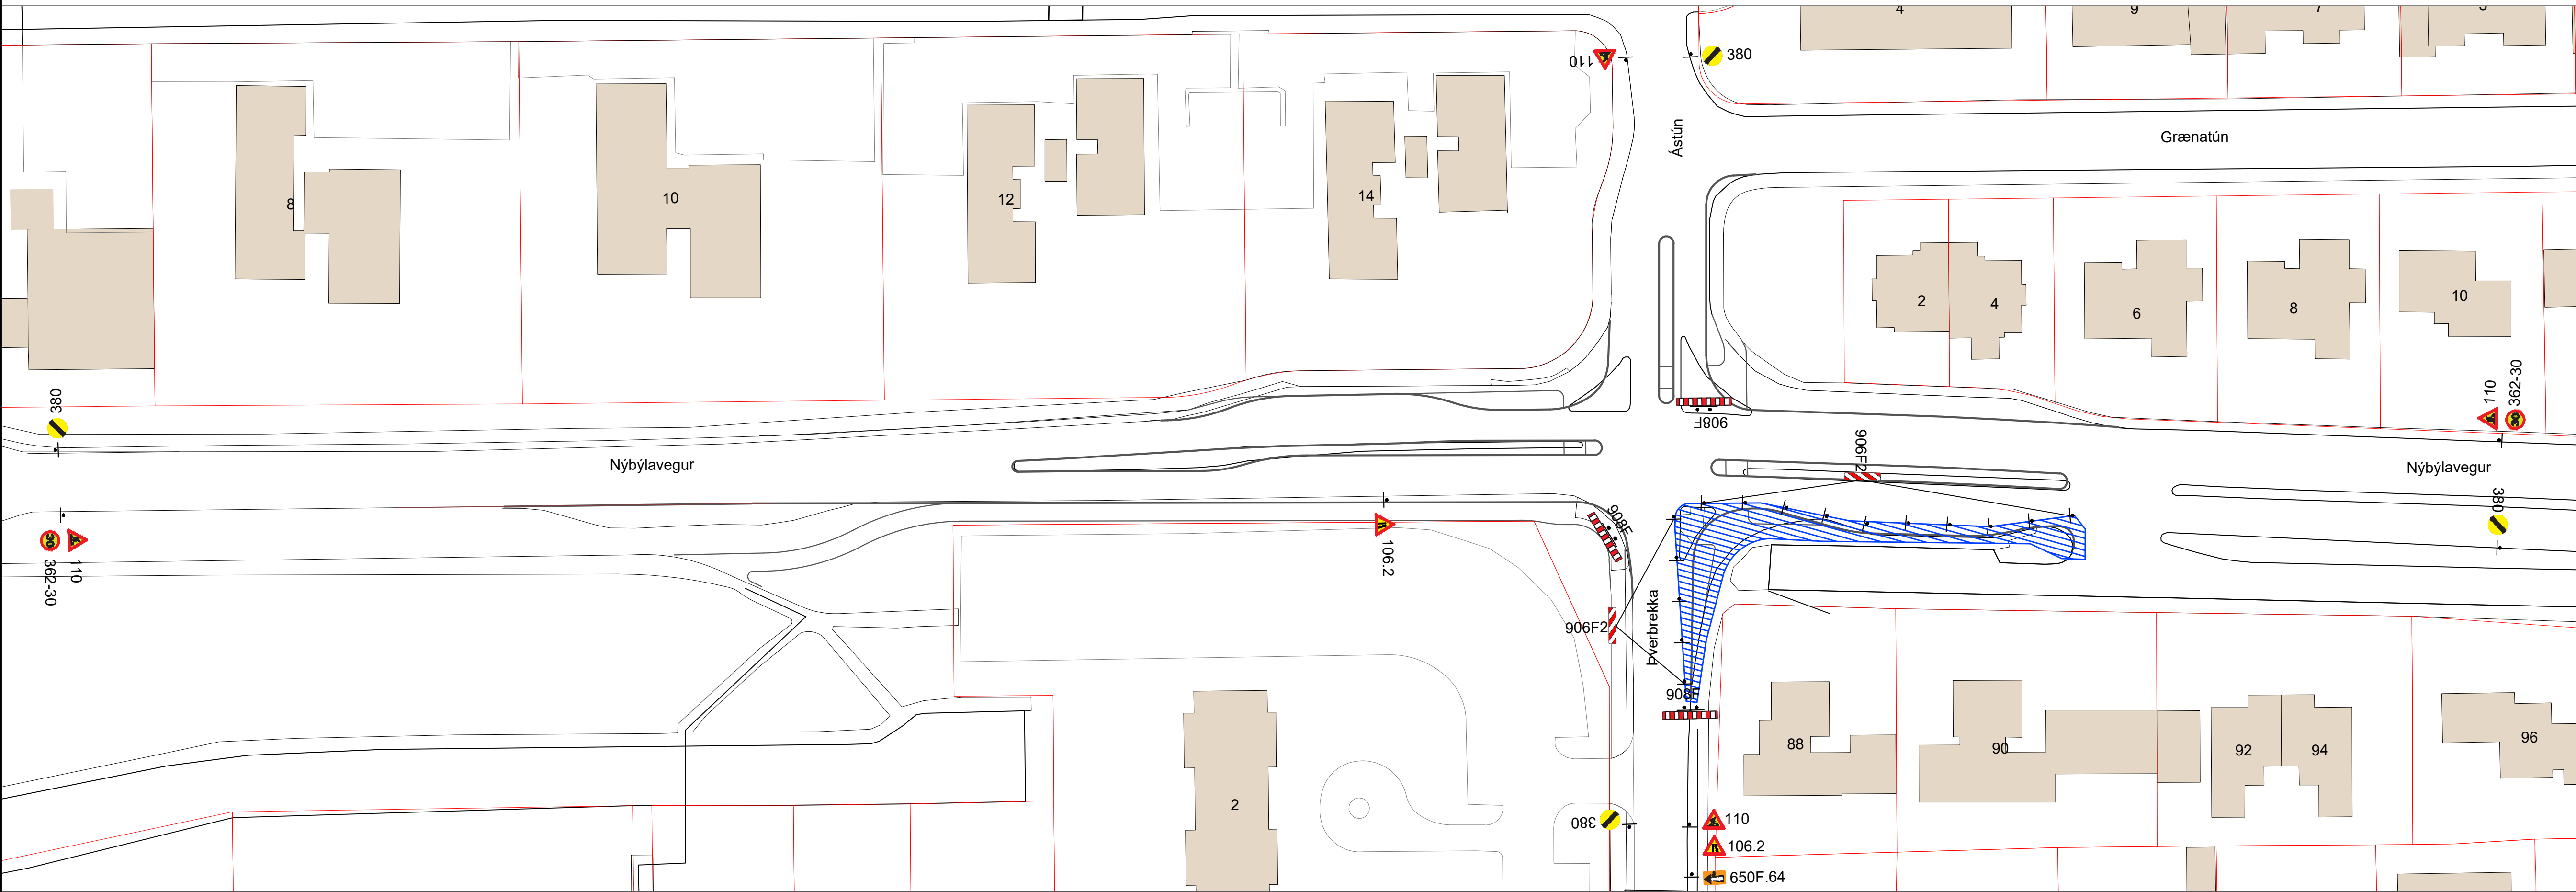


Grunnmynd 1:500

Skýringar:

- Áfangi 1c. Lokun miðeyja vestan Nýbýlavegs. Nota skal staðalteikningu 3.2.1 úr merkingu vinnusvæða til hlíðsjónar við merkingar.
- Áfangi 1d. Lokun hægri beygju frá Þverbrekku. Nota skal staðalteikningu 3.2.1 úr merkingu vinnusvæða til hlíðsjónar við merkingar. Beina skal umferð gangandi um nýja göngupverun vestan Nýbýlaveg. Nota skal staðalteikningu 1.7.1 til hlíðsjónar við merkingar vinnusvæða.

Staðsetning merkis

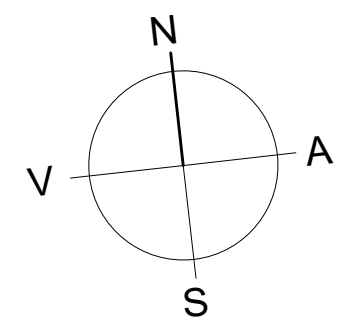

Hnitakerfi: ISN93
Hæðarkerfi: Reykjavík



Áritun samræmingarhönnuðar
Dagsetning samþykktis aðaluppdráttar

Útg. Dags. Skýring Br. af

Verkeikning

VSÓ RÁÐGJÖF

Nýbýlavegur - Ástún
Gatnagerð og yfirborðsfrágangur


Vinnusvæðamerkingar
Yfirritmynd
Áfangi 1C-1D

Hannað / teiknað: HBH/ALG
Yfirfarið: ÁSK
Samþykkt: ÁSK
Kt.


Mælikvarði: 1:500 (A1)
Verknúmer: 25408

Teikninganúmer: 1.06 - GA-V-VS-03

Dagsetning: 03.07.2026
Enduröð:

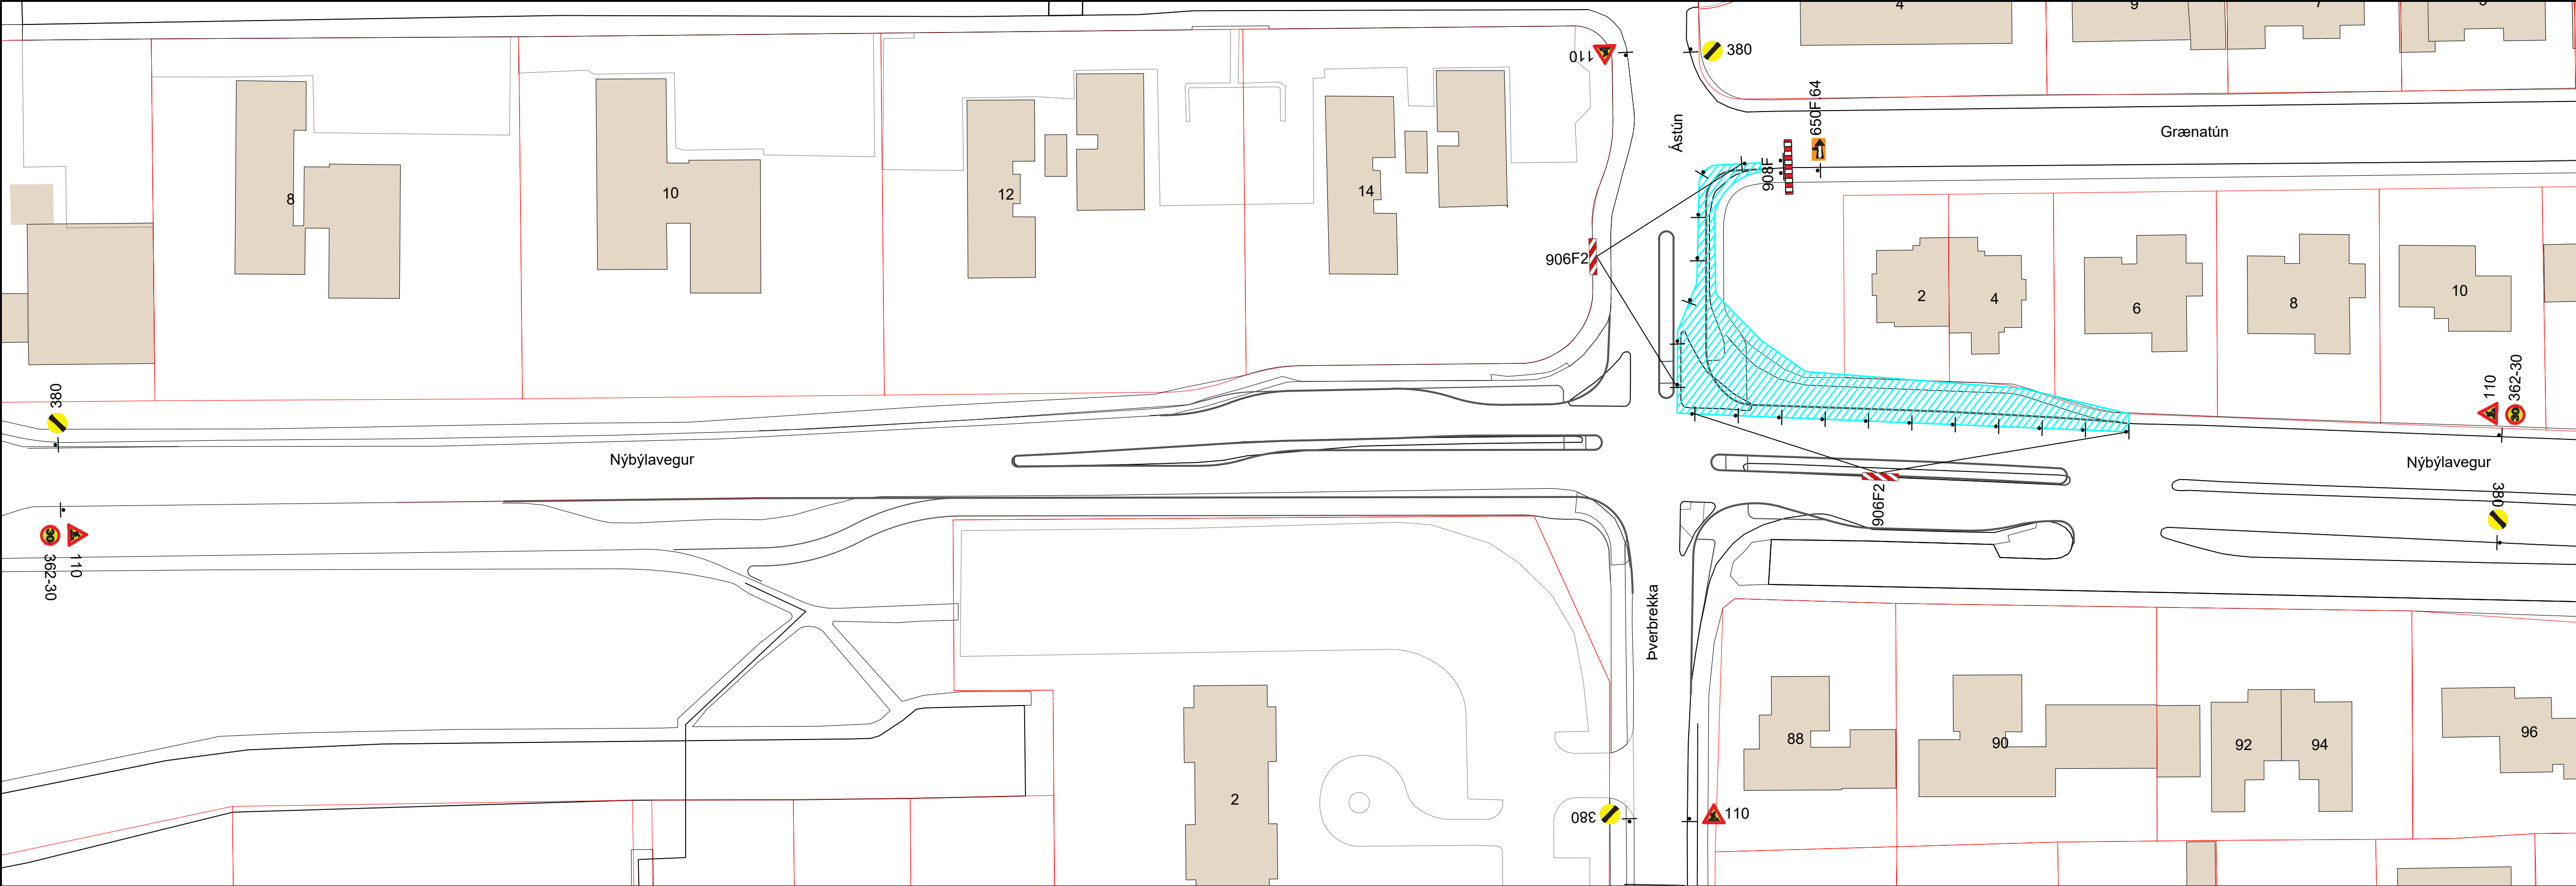

Grunnmynd 1:500

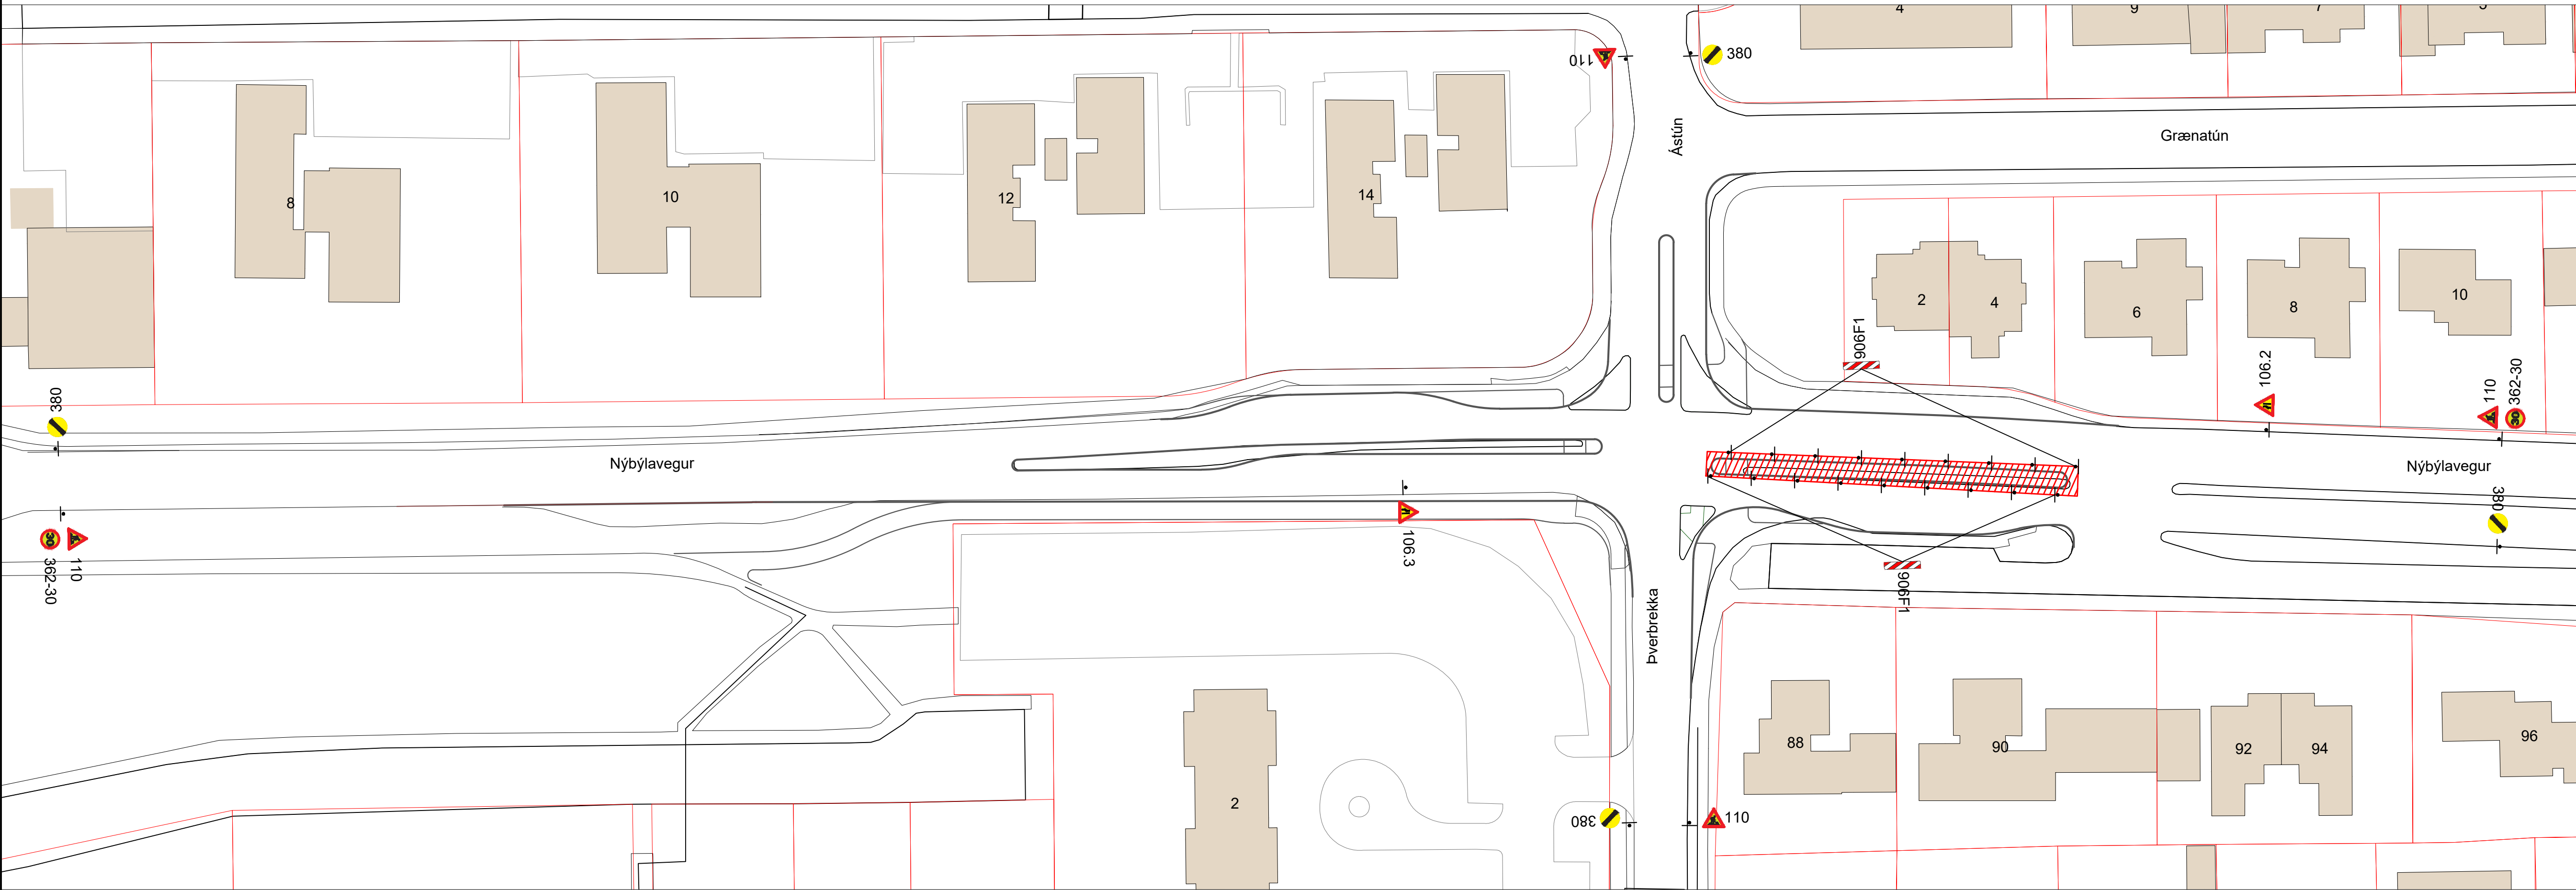

Grunnmynd 1:500

Skýringar:

Áfangi 1e. Lokun hægra framhjálaups frá Nýbýlavegi. Nota skal staðalteikningu 3.2.1 úr merkingu vinnusvæða til hliðsjónar við merkingar. Beina skal umferð gangandi vestan megin við Ástún.

Áfangi 1f. Lokun miðeyju austan Nýbýlavegs. Nota skal staðalteikningu 3.2.1 úr merkingu vinnusvæða til hliðsjónar við merkingar. Beina skal umferð gangandi um nýja þverun vestan Nýbýlavegs. Nota skal staðalteikningu 1.7.1 til hliðsjónar við merkingar vinnusvæða.

Staðsetning merkis

Nhítakerfi: ISN93
Hæðarkerfi: Reykjavík

0 2.5 5 10 15 20 25m

1:500

VSÓ RÁÐGJÖF


Nýbýlavegur - Ástún
Gatnagerð og yfirborðsfrágangur

Vinnusvæðamerkingar
Yfirritmynd
Áfangi 1E-1F

Hannað / teiknað: HBH/ALG
Yfirfarið: ÁSK
Samþykkt: ÁSK
Kt.

Mælikvarði: 1:500 (A1)
Verknúmer: 25408

Dagsetning: 03.07.2026
Teikninganúmer: 1.07 - GA-V-VS-04
Enduröðg:

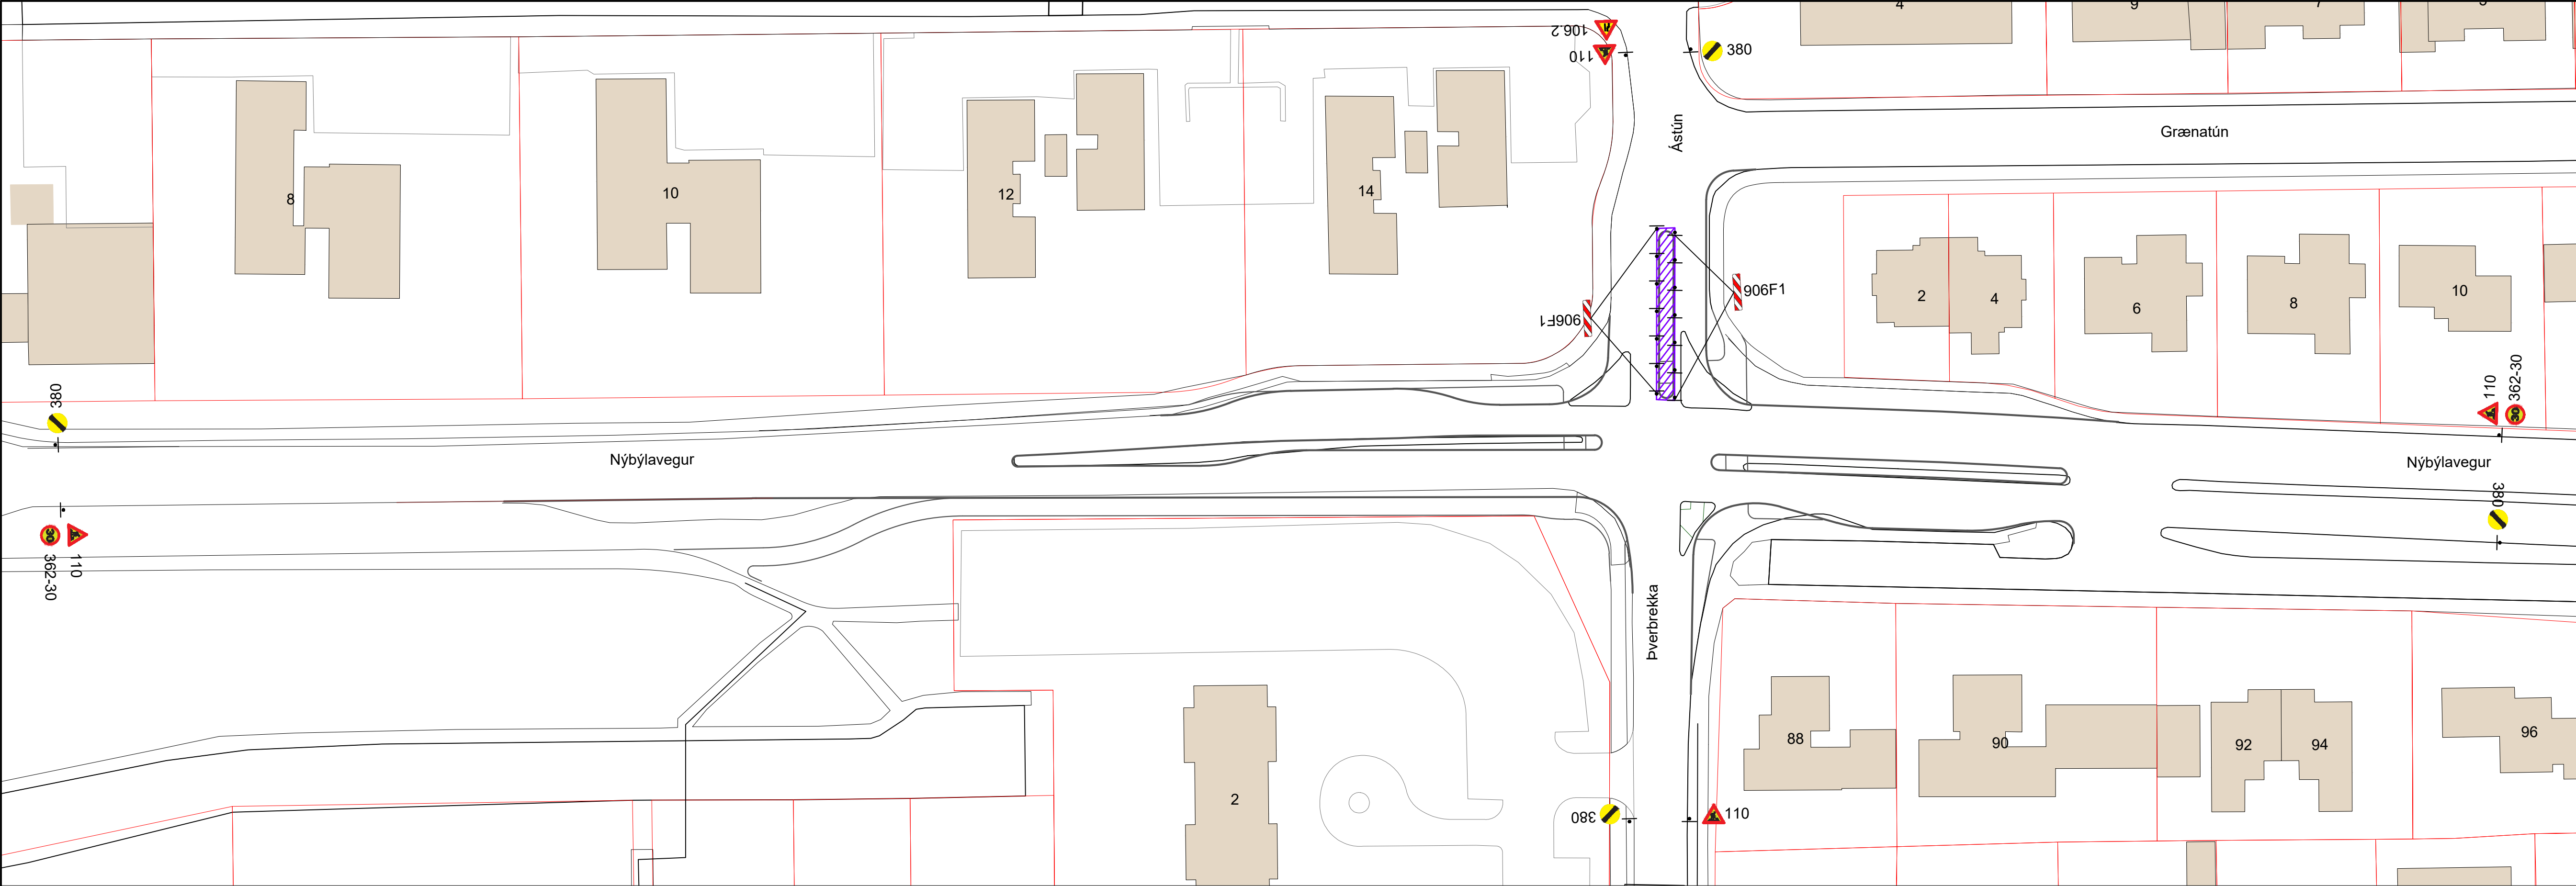

Grunnmynd 1:500

Skýringar:

 Áfangi 1g. Lokun miðeyju í Ástúni. Nota skal staðalteikningu 3.2.1 úr merkingu vinnusvæða til hliðsjónar við merkingar. Beina skal umferð gangandi um tímabundina göngupverun norðan Grænatún. Nota skal staðalteikningu 1.7.1 til hliðsjónar við merkingar vinnusvæða.

 Staðsetning merkis

Áritun samræmingarhönnuðar
Dagsetning samþykktis aðaluppdráttar

Útg.	Dags.	Skýring	Br. af
------	-------	---------	--------


Verkteikning

VSÓ RÁÐGJÖF

Nýbýlavegur - Ástún
Gatnagerð og yfirborðsfrágangur


Vinnusvæðamerkingar	Hannað / teiknað: HBH/ALG
Yfirritmynd	Yfirfarið: ÁSK
Áfangi 1G	Samþykkt: ÁSK
	Kt.

Mælikvarði: 1:500 (A1)	Dagsetning: 03.07.2026
Verknúmer: 25408	Teikninganúmer: 1.08 - GA-V-VS-05
	Endurútg:

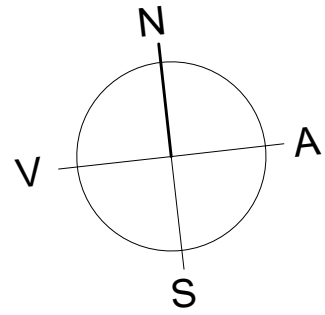


Hnitakerfi: ISN93
Hæðarkerfi: Reykjavík



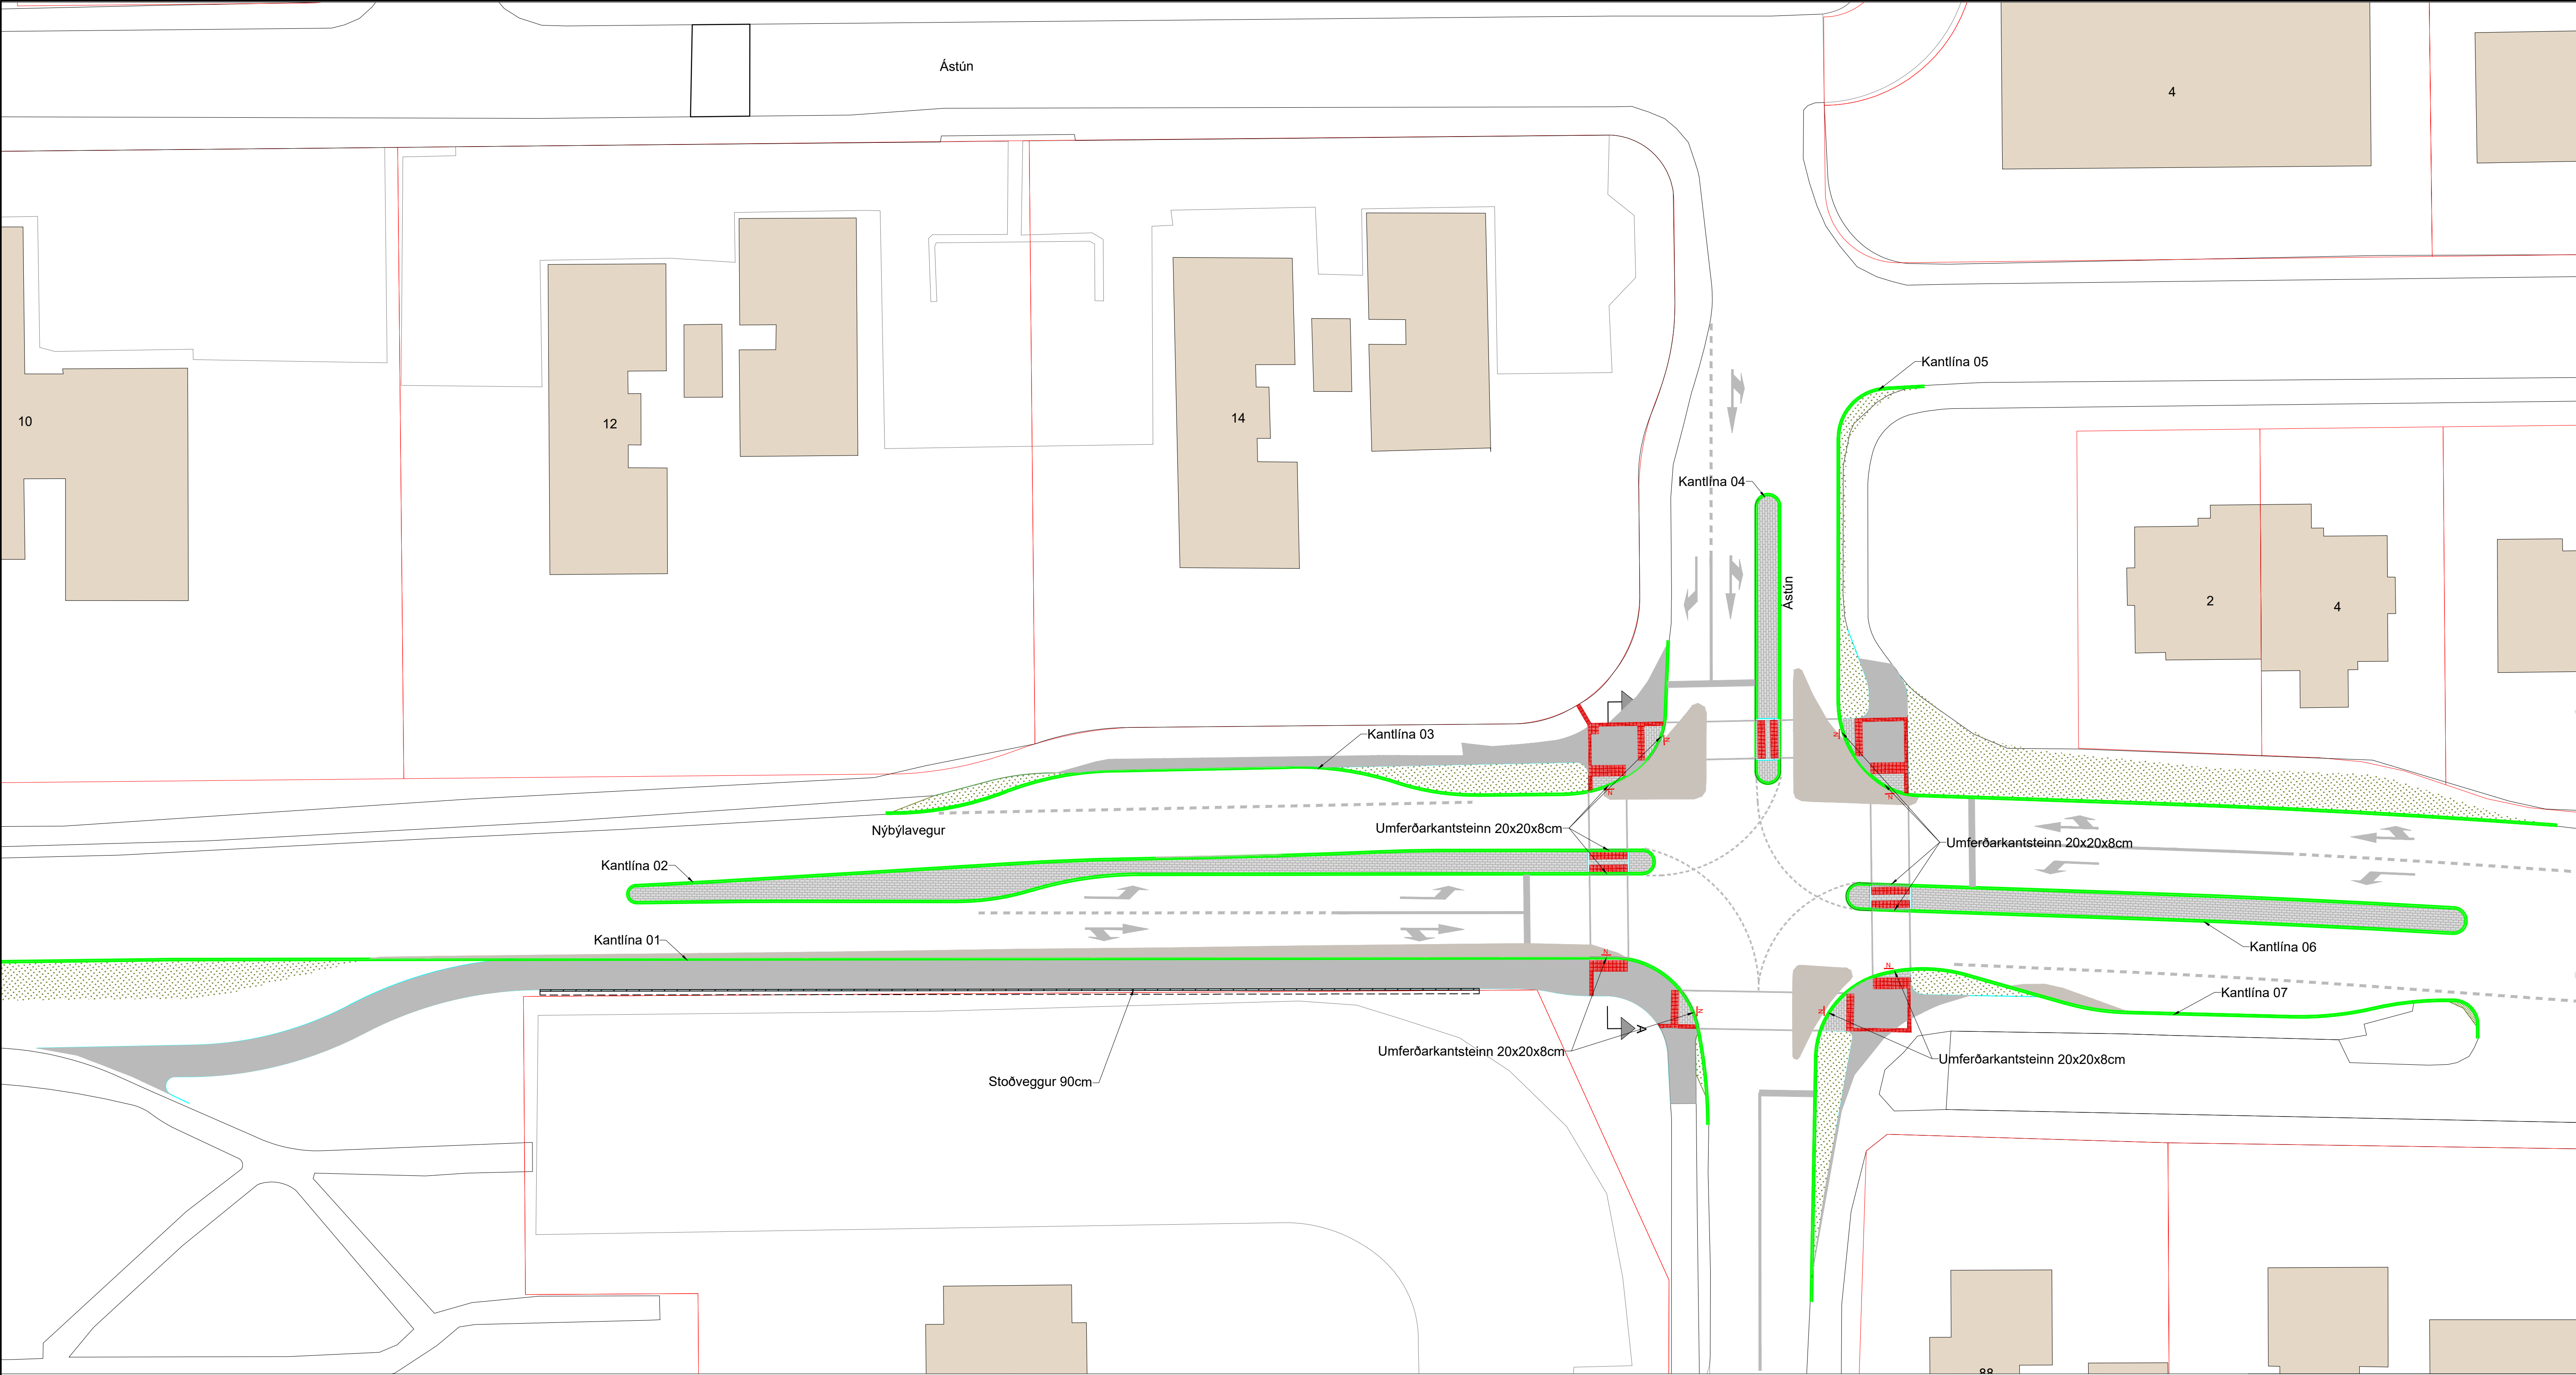

Grunnmynd 1:250

- Skýringar:
- | | | | |
|--|-----------------------|--|-----------------------------|
| | Gata - yfirlagsmalbik | | Þökulögn |
| | Gangstétt - malbik | | Nýr staðsteyptur kantsteinn |
| | Hellulögn | | Nýr forsteyptur kantsteinn |
| | Stoðveggur | | Doppuhellur |
| | | | Leiðilínur |

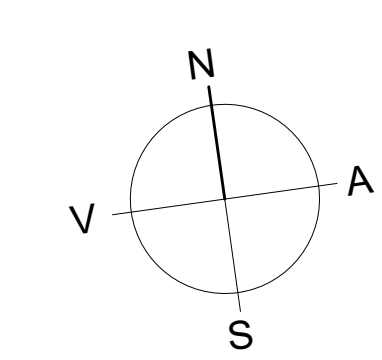

Hnitakerfi: ISN93
Hæðarkerfi: Reykjavík



Útg.		Dags.	Skýring	Br. af
Verkeikning				
VSÓ RÁÐGJÖF				
Nýbýlavegur - Ástún				
Gatnagerð og yfirborðsfrágangur				
Gatnamót		Hannað / teiknað: HB/HALG		
Grunnmynd		Yfirfarið: ÁSK		
		Samþykkt: ÁSK		
		Kt.		
Mælikvarði: 1:250 (A1)		Dagsetning: 03.07.2026		
Verknúmer: 25408		Teikninganúmer: 2.01 - GA-V-G-01		Endurútg:

KANTLÍNA 01					
ELEM.	STÖÐ	LENGD	RÁÐIUS	UPPAFASHNIT	ENDAHNIT
Bein lína	0.000	34.268		360152.209 404366.271	360186.233 404362.189
Hringbogi	34.268	0.545	50.000	360186.233 404362.189	360186.773 404362.121
Bein lína	34.812	113.398		360186.773 404362.121	360299.210 404347.386
Hringbogi	148.210	9.600	7.000	360299.210 404347.386	360305.283 404340.928
Hringbogi	157.811	7.714	40.000	360305.283 404340.928	360305.072 404333.228

KANTLÍNA 04						
ELEM.	STÖÐ	LENGD	RADÍUS	UPPHAFSHNIT		ENDAHNIT
Hringbogi	0.000	3.142	1.000	360317.124	404380.993	360315.141 404381.256
Bein lína	3.142	21.000		360315.141	404381.256	360312.379 404360.439
Hringbogi	24.142	3.142	1.000	360312.379	404360.439	360314.361 404360.176
Bein lína	27.283	21.000		360314.361	404360.176	360317.124 404380.993

KABTLĪNA 02							
ELEM.	STŌD	LENGD	RĀDIŪS	UPPHAFSHNIT		ENDAHNIT	
Bein līna	0.000	16.407		360302.722	404355.504	360286.454	404357.630
Hringbogi	16.407	4.423	100.000	360286.454	404357.630	360282.057	404358.108
Hringbogi	20.830	12.492	500.000	360282.057	404358.108	360269.626	404359.337
Bein līna	33.322	10.004		360269.626	404359.337	360259.684	404360.446
Hringbogi	43.326	6.769	250.000	360259.684	404360.446	360252.938	404361.013
Bein līna	50.095	12.788		360252.938	404361.013	360240.182	404361.912
Hringbogi	62.883	0.022	249.973	360240.182	404361.912	360240.160	404361.914
Bein līna	62.905	10.514		360240.160	404361.914	360229.674	404362.676
Hringbogi	73.419	2.396	250.000	360229.674	404362.676	360227.285	404362.861
Bein līna	75.815	3.967		360227.285	404362.861	360223.331	404363.187
Hringbogi	79.782	2.328	0.750	360223.331	404363.187	360223.180	404361.695
Bein līna	82.110	8.762		360223.180	404361.695	360231.879	404360.648
Hringbogi	90.872	2.685	200.000	360231.879	404360.648	360234.543	404360.310
Bein līna	93.557	13.952		360234.543	404360.310	360248.371	404358.458
Hringbogi	107.509	5.881	20.000	360248.371	404358.458	360254.230	404358.548
Hringbogi	113.390	8.784	30.000	360254.230	404358.548	360262.982	404358.689
Bein līna	122.173	39.820		360262.982	404358.689	360302.464	404353.515
Hringbogi	161.993	3.145	1.003	360302.464	404353.515	360302.724	404355.504

KANTLÍNA 05						
ELEM.	STÖÐ	LENGD	RÁÐIUS	UPPHAFSHNIT		ENDAHNIT
Bein lína	0.000	3.076		360329.633	404388.999	360326.565 404389.232
Hringbogi	3.076	6.059	4.000	360326.565	404389.232	360322.297 404385.770
Bein lína	9.136	20.887		360322.297	404385.770	360319.549 404365.064
Hringbogi	30.023	7.388	8.000	360319.549	404365.064	360321.858 404358.320
Hringbogi	37.411	3.374	5.500	360321.858	404358.320	360324.615 404356.809
Bein lína	40.785	18.044		360324.615	404356.809	360342.612 404353.831
Hringbogi	58.829	32.659	769.551	360342.612	404353.831	360374.711 404347.822

KANTLÍNA 06					
ELEM.	STÖÐ	LENGD	RÁÐIUS	UPPHAFSHNIT	ENDAHNIT
Bein lína	0.000	22.306		360319.102 404348.487	360341.102 404344.806
Hringbogi	22.306	24.755	997.850	360341.102 404344.806	360365.464 404340.419
Hringbogi	47.061	0.807	1.000	360365.464 404340.419	360366.232 404340.584
Hringbogi	47.868	2.227	1.091	360366.232 404340.584	360366.108 404342.441
Hringbogi	50.095	0.293	1.000	360366.108 404342.441	360365.833 404342.537
Hringbogi	50.388	24.769	1000.000	360365.833 404342.537	360341.457 404346.927
Bein lína	75.157	22.306		360341.457 404346.927	360319.457 404350.608
Hringbogi	97.463	3.375	1.074	360319.457 404350.608	360319.102 404348.489

KANTLÍNA 03							
ELEM.	STÖÐ	LENGD	RÁDIUS	UPPHAFSHNIT		ENDAHNIT	
Bein lína	0.000	5.809		360306.982	404371.590	360305.991	404365.867
Hringbogi	5.809	5.692	6.000	360305.991	404365.867	360302.693	404361.489
Hringbogi	11.500	5.731	10.000	360302.693	404361.489	360297.116	404360.566
Bein lína	17.231	6.877		360297.116	404360.566	360290.290	404361.405
Hringbogi	24.108	6.501	20.000	360290.290	404361.405	360284.079	404363.224
Hringbogi	30.609	8.407	25.000	360284.079	404363.224	360276.036	404365.530
Bein lína	39.016	0.596		360276.036	404365.530	360275.444	404365.596
Bein lína	39.612	13.000		360275.444	404365.596	360262.524	404367.038
Bein lína	52.612	0.596		360262.524	404367.038	360261.932	404367.104
Hringbogi	53.207	8.719	25.000	360261.932	404367.104	360253.274	404366.555
Bein lína	61.927	0.030		360253.274	404366.555	360253.303	404366.562
Hringbogi	61.957	8.719	25.000	360253.303	404366.562	360244.646	404366.014
Bein lína	70.676	0.922		360244.646	404366.014	360243.729	404366.116

KANTLÍNA 07							
ELEM.	STÖÐ	LENGD	RÁÐIÚS	UPPHAFSHNIT		ENDAHNIT	
Bein lína	0.000	19.302		360311.212	404318.280	360314.083	404337.367
Hringbogi	19.302	9.058	7.000	360314.083	404337.367	360320.114	404343.269
Hringbogi	28.360	6.957	13.000	360320.114	404343.269	360326.922	404342.310
Bein lína	35.317	8.057		360326.922	404342.310	360334.319	404339.115
Hringbogi	43.374	4.997	20.000	360334.319	404339.115	360339.105	404337.725
Bein lína	48.371	13.052		360339.105	404337.725	360351.995	404335.674
Hringbogi	61.423	5.543	25.000	360351.995	404335.674	360357.520	404335.415
Bein lína	66.966	1.744		360357.520	404335.415	360359.258	404335.552
Hringbogi	68.710	5.622	25.000	360359.258	404335.552	360364.862	404335.280
Hringbogi	74.332	3.072	2.000	360364.862	404335.280	360366.525	404333.054
Bein lína	77.404	1.042		360366.525	404333.054	360366.394	404332.020

Útg.	Dags.	Skyring	Br. af
------	-------	---------	--------


Verkteikning

VSÓ RÁÐGJÖF


Nýbýlavegur - Ástún
Gatnagerð og yfirborðsfrágangur

Hnitaskrá	Hannað / teiknað: HBH/ALG
	Yfirfarið: ÁSK
	Samþykkt: ÁSK
	Kt:

Mælikvarði: 1:250 (A1)	Dagsetning: 03.07.2026
Verknúmer:	Teikninganúmer: Endurútg:
25408	2.02 - GA-V-G-02

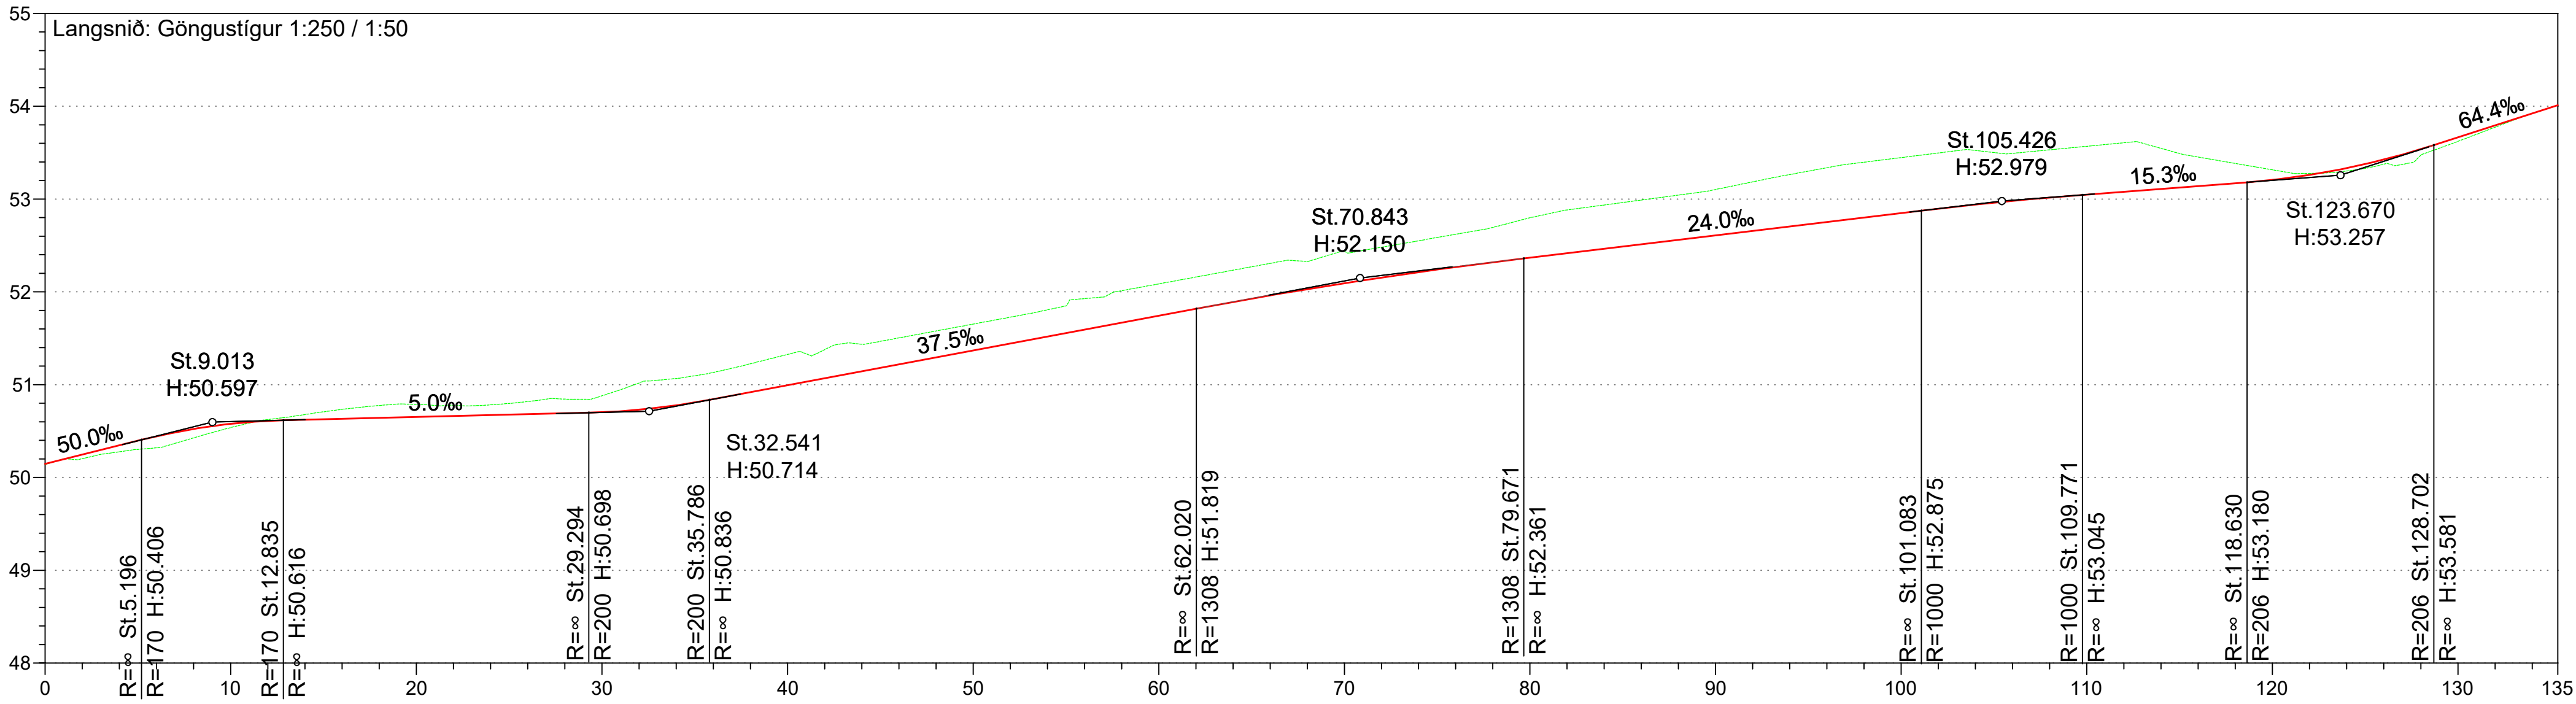

Landhæð	50.54	50.79	50.88	51.33	51.65	52.09	52.44	52.80	53.10	53.45	53.57	53.32	53.62
Hæð Miðlínu	50.54	50.79	50.88	51.33	51.65	52.09	52.44	52.80	53.10	53.45	53.57	53.32	53.62
Mismunur	-0.04 m	0.14 m	0.18 m	0.33 m	0.28 m	0.34 m	0.34 m	0.43 m	0.49 m	0.60 m	0.52 m	0.11 m	-0.04 m
Þverhalli	HK. 3.5% VK. 3.5%												
	HK. 2.5% VK. 2.5%												

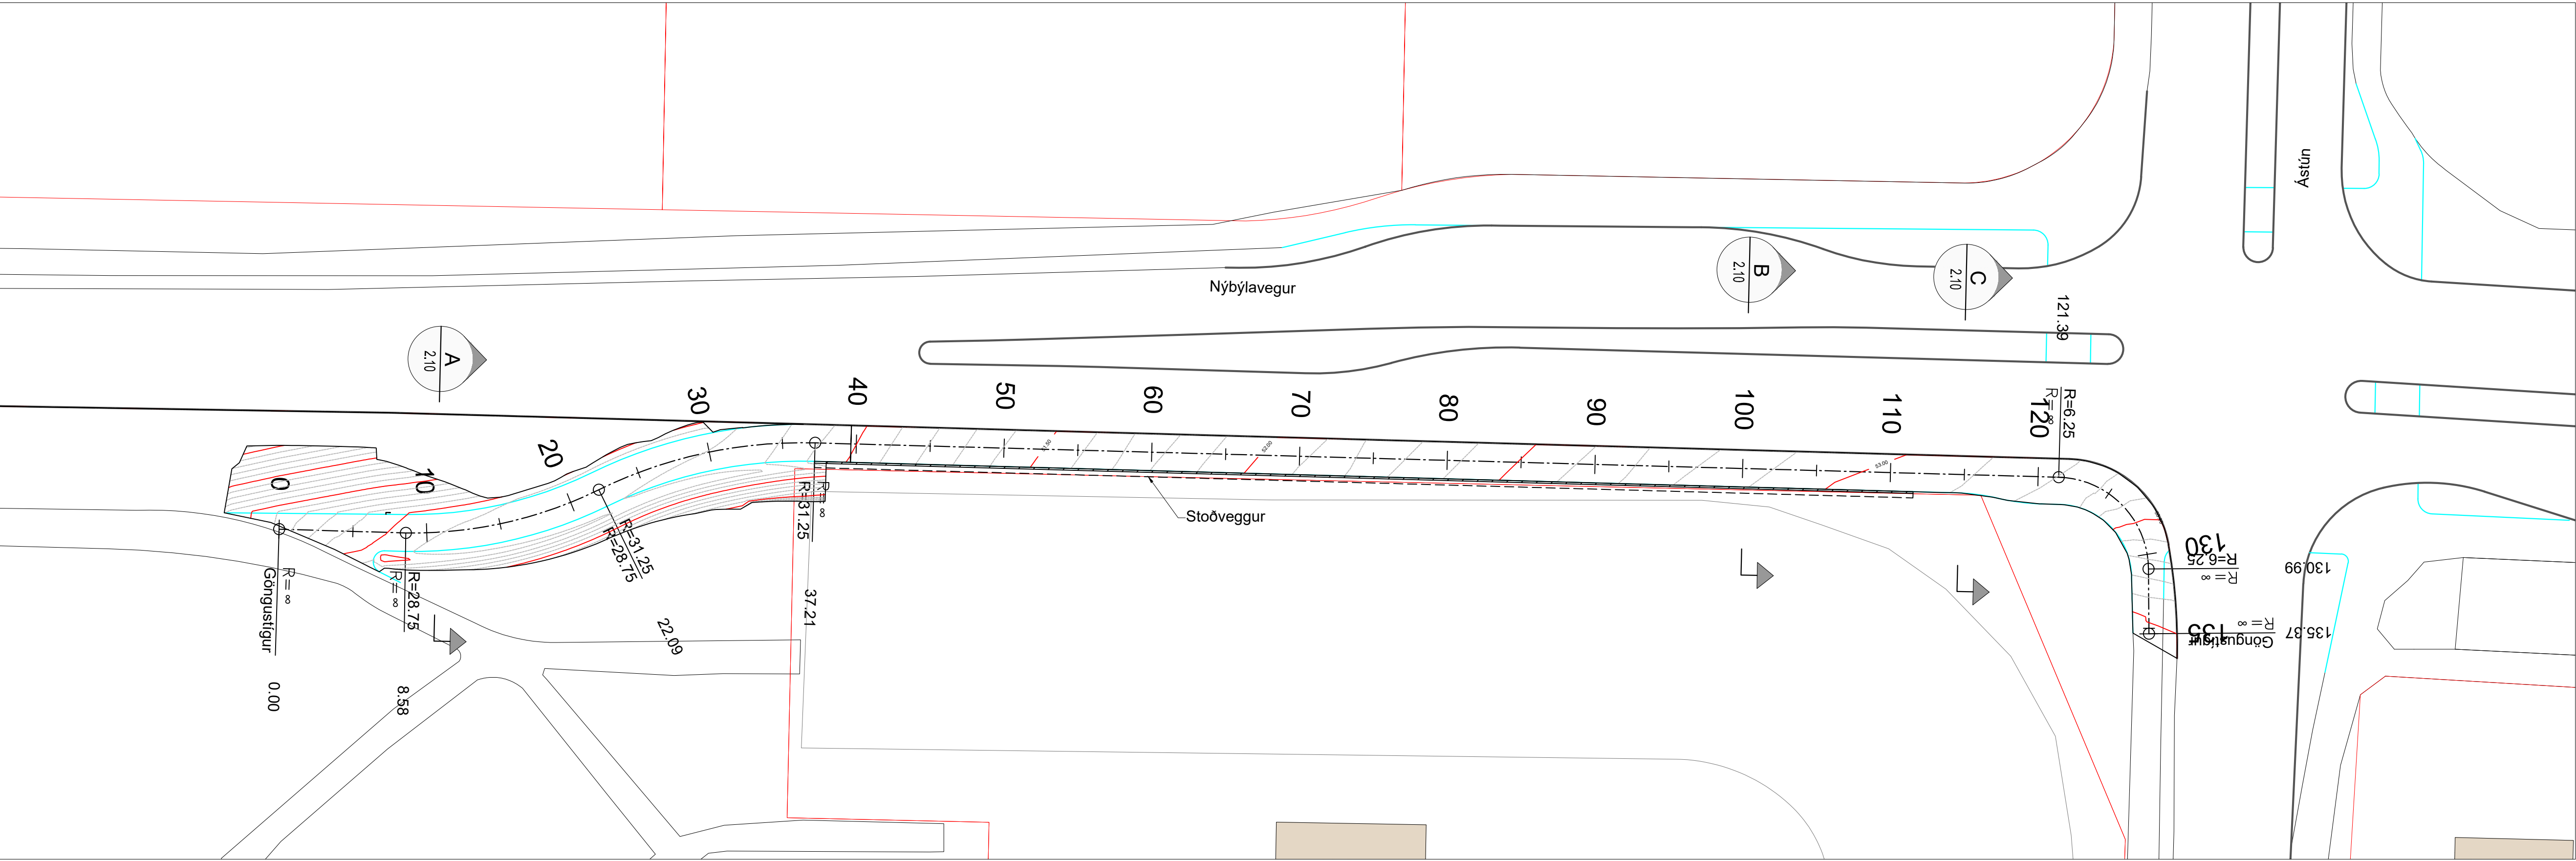


GÖNGUSTÍGUR					
ELEM.	STÖÐ	LENGD	RÁDIUS	UPPHAFSHNIT	ENDAHNIT
Bein lína	0.000	8.577		360178.213 404355.090	360186.714 404353.958
Hringbogi	8.577	13.515	28.750	360186.714 404353.958	360200.013 404355.525
Hringbogi	22.092	15.116	31.250	360200.013 404355.525	360214.891 404357.175
Bein lína	37.208	84.182		360214.891 404357.175	360298.359 404346.236
Hringbogi	121.389	9.600	6.250	360298.359 404346.236	360303.768 404339.443
Bein lína	130.989	4.384		360303.768 404339.443	360303.350 404335.079


Grunnmynd 1:250

Skýringar:

- Núverandi land
Hönnunarlína

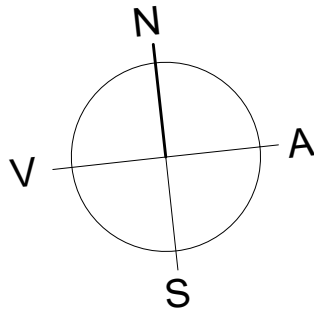

Hnitakerfi: ISN93
Hæðarkerfi: Reykjavík

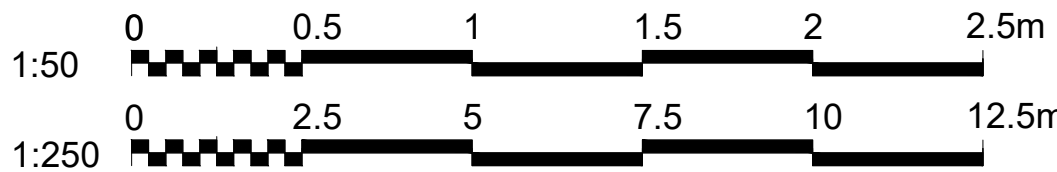

Áritun samræmingarhönnuðar
Dagsetning samþykks aðaluppdráttar

Útg. Dags. Skýring Br. af

Verkeikning

VSÓ RÁÐGJÖF

Nýbýlavegur - Ástún
Gatnagerð og yfirborðsfrágangur


Gatnamót
Göngustígur st 0-136
Langsnið og grunnmynd

Hannað / teiknað: HBH/ALG
Yfirfarið: ÁSK
Samþykkt: ÁSK
Kt.



Mælikvarði: 1:250/1:50 (A1)
Verknúmer: 25408

Dagsetning: 03.07.2026
Teikninganúmer: 2.03 - GA-V-LS-01
Endurútg:

Áritun samræmingarhönnuðar
Dagsetning samþykks aðaluppráttar

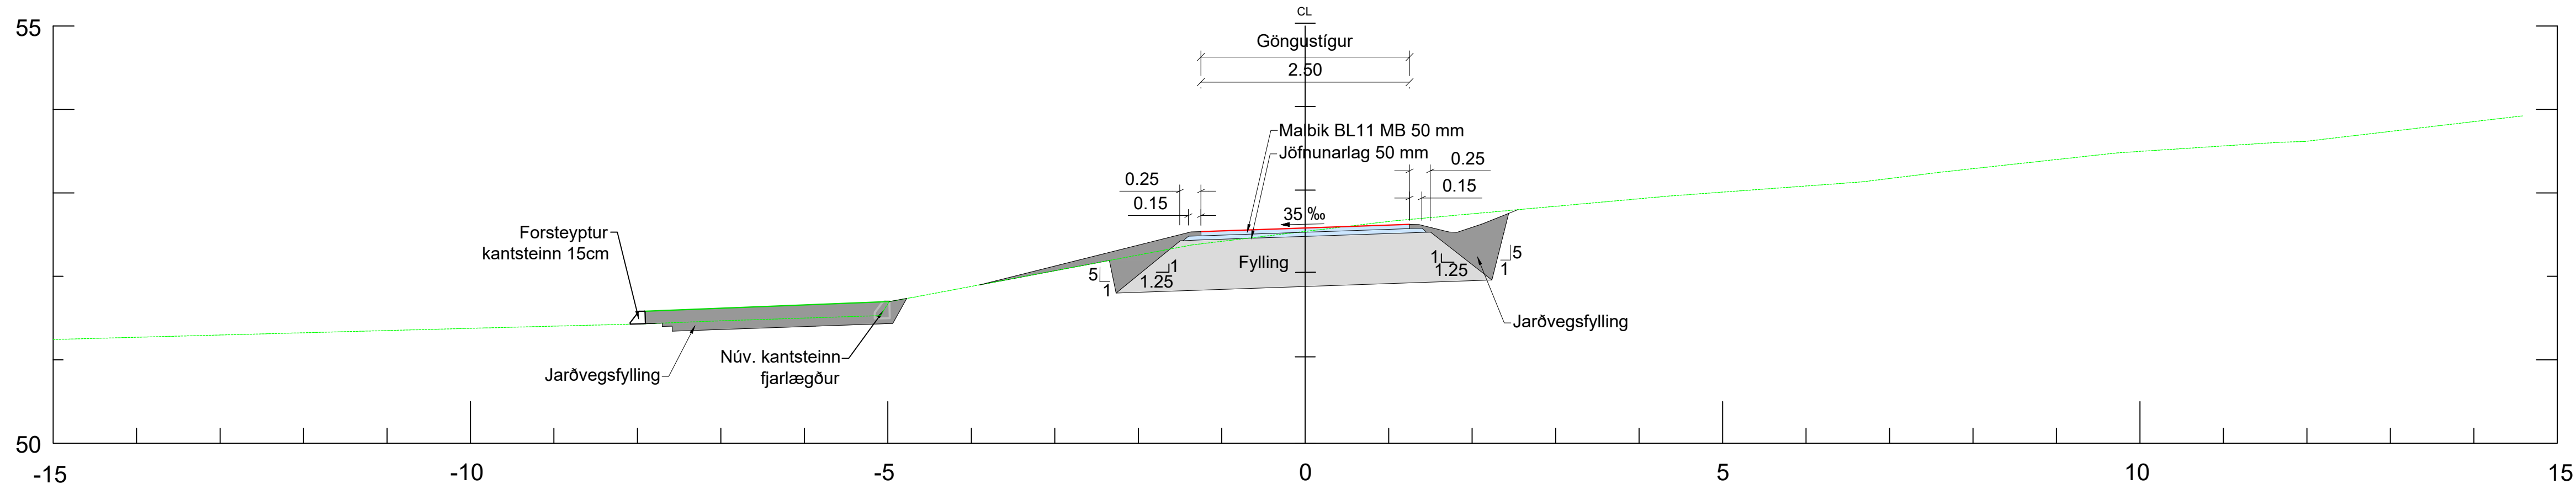

A
2.03
Snið 1:50
Stöð 10

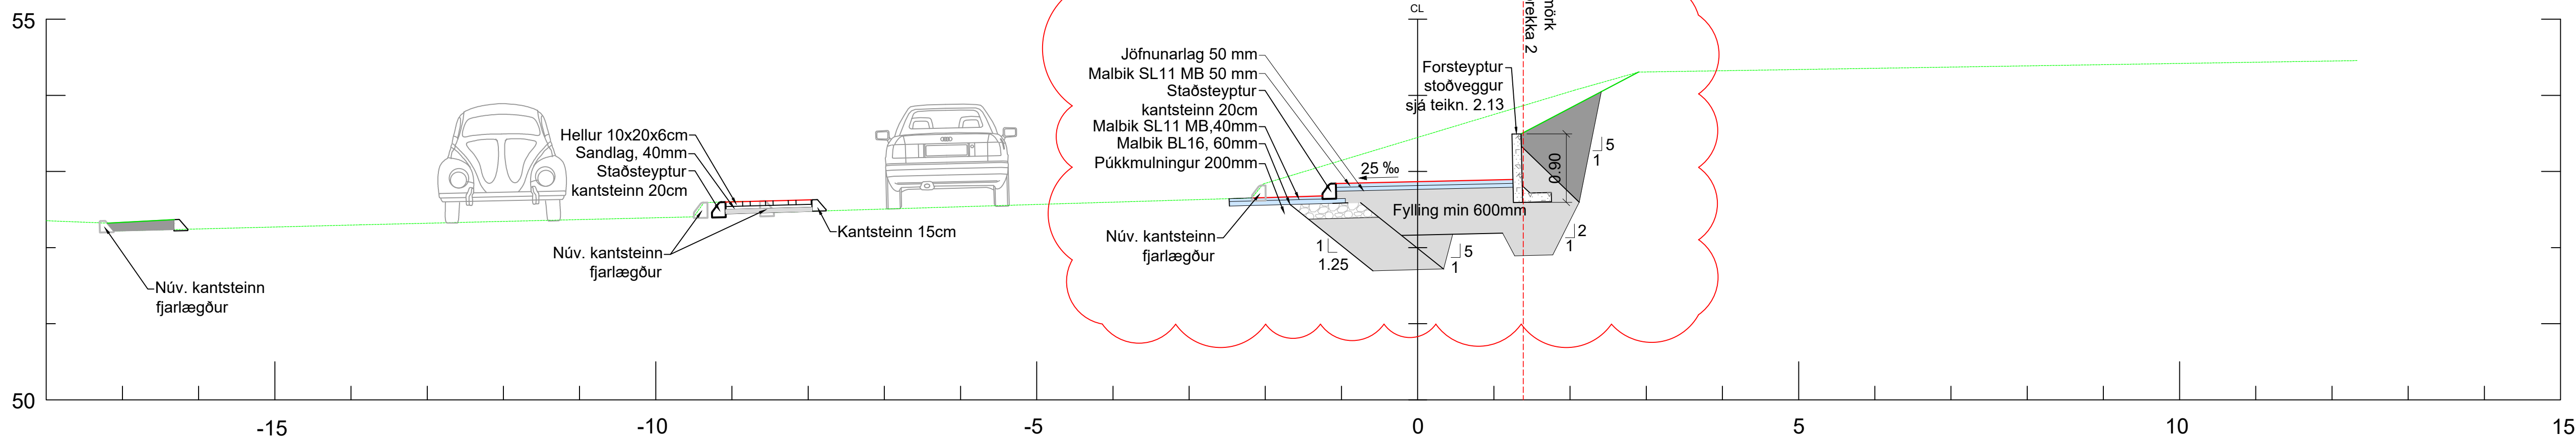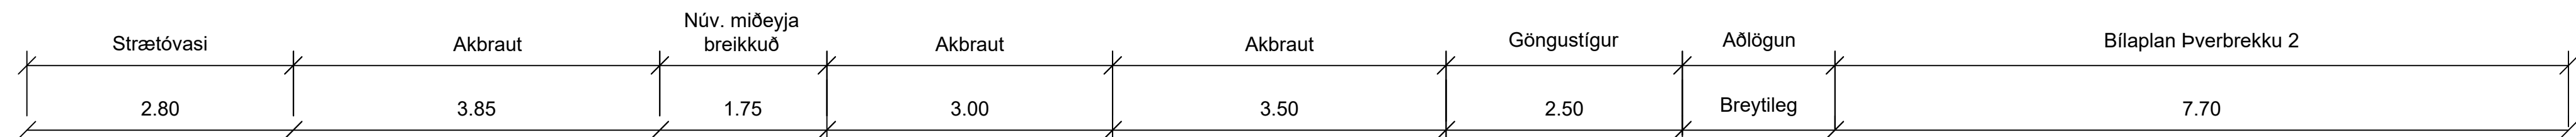

B
2.03
Snið 1:50
Stöð 100

Skýringar:

- Núverandi land
- Hönnunarlína

Hnitakerfi: ISN93
Hæðarkerfi: Reykjavík

1:50



A	22.07.2026	Hæð stoðveggs uppfærð	HBH
Útg.	Dags.	Skýring	Br. af

Verkeikning

VSÓ RÁÐGJÖF

Nýbýlavegur - Ástún
Gatnagerð og yfirborðsfrágangur



Gatnamót Þversnið St. 10 og 100	Hannað / teiknað: HBH/ALG Yfirfarið: ÁSK Samþykkt: ÁSK Kt.
------------------------------------	---

Mælikvarði: 1:50 (A1)	Dagsetning: 03.07.2026
Verknúmer: 25408	Teikninganúmer: 2.10 - GA-V-S-01

Skjal sétt af '0000000000' dags: 25.10.2026

Áritun samræmingarhönnuðar

Dagsetning samþykks aðaluppdráttar

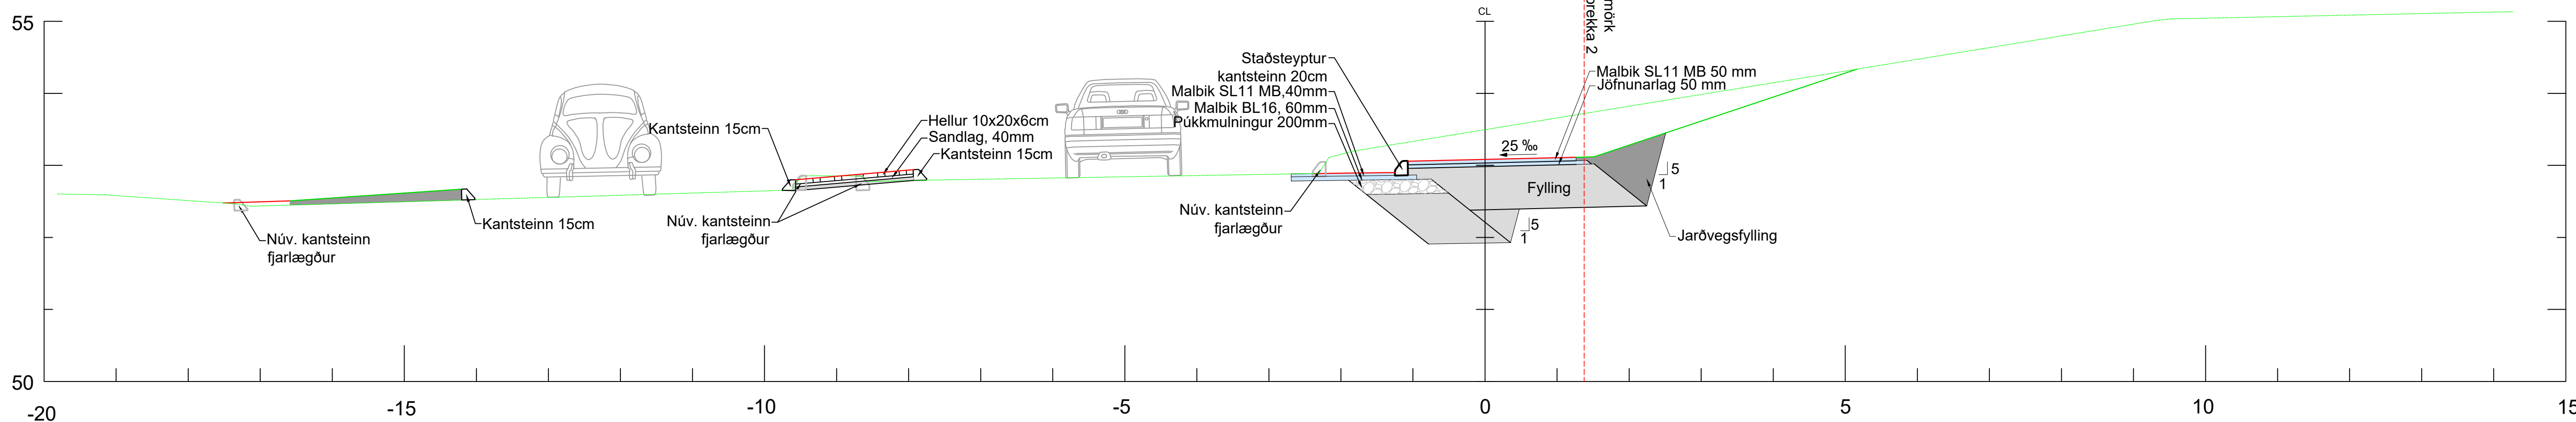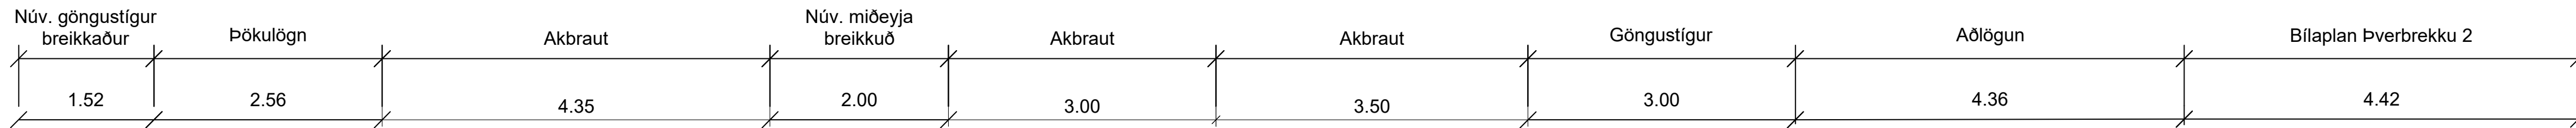

C Snið 1:50 Stöð 115

Skýringar:

--- Núverandi land
--- Hönnunarlína

Hnitakerfi: ISN93
Hæðarkerfi: Reykjavík

1:50 0 0.5 1 1.5 2 2.5m

Útg. Dags. Skýring Br. af



Verkeikning

VSÓ RÁÐGJÖF

Nýbýlavegur - Ástún
Gatnagerð og yfirborðsfrágangur


Þversnið St. 115
Hannað / teiknað: HBH/ALG
Yfirfarið: ÁSK
Samþykkt: ÁSK
Kt.

Mælikvarði: 1:50 (A1)
Verknúmer: 25408
Dagsetning: 03.07.2026
Teikninganúmer: 2.11 - GA-V-S-02
Endurútg.

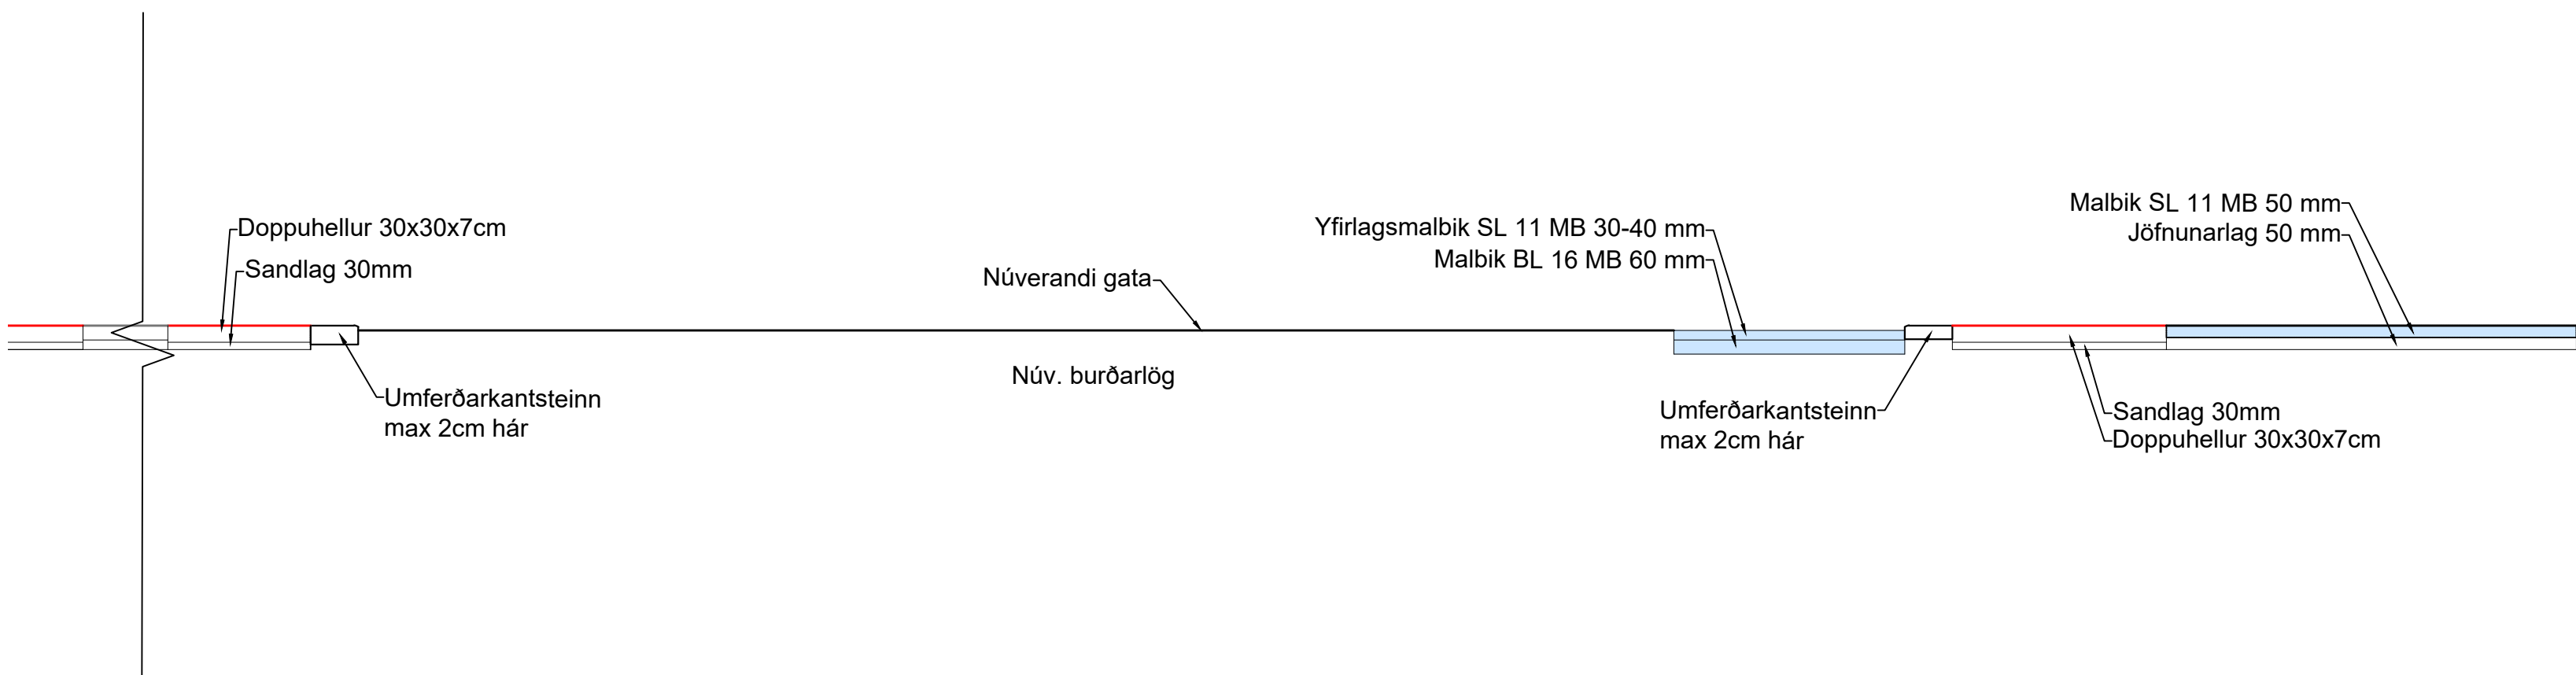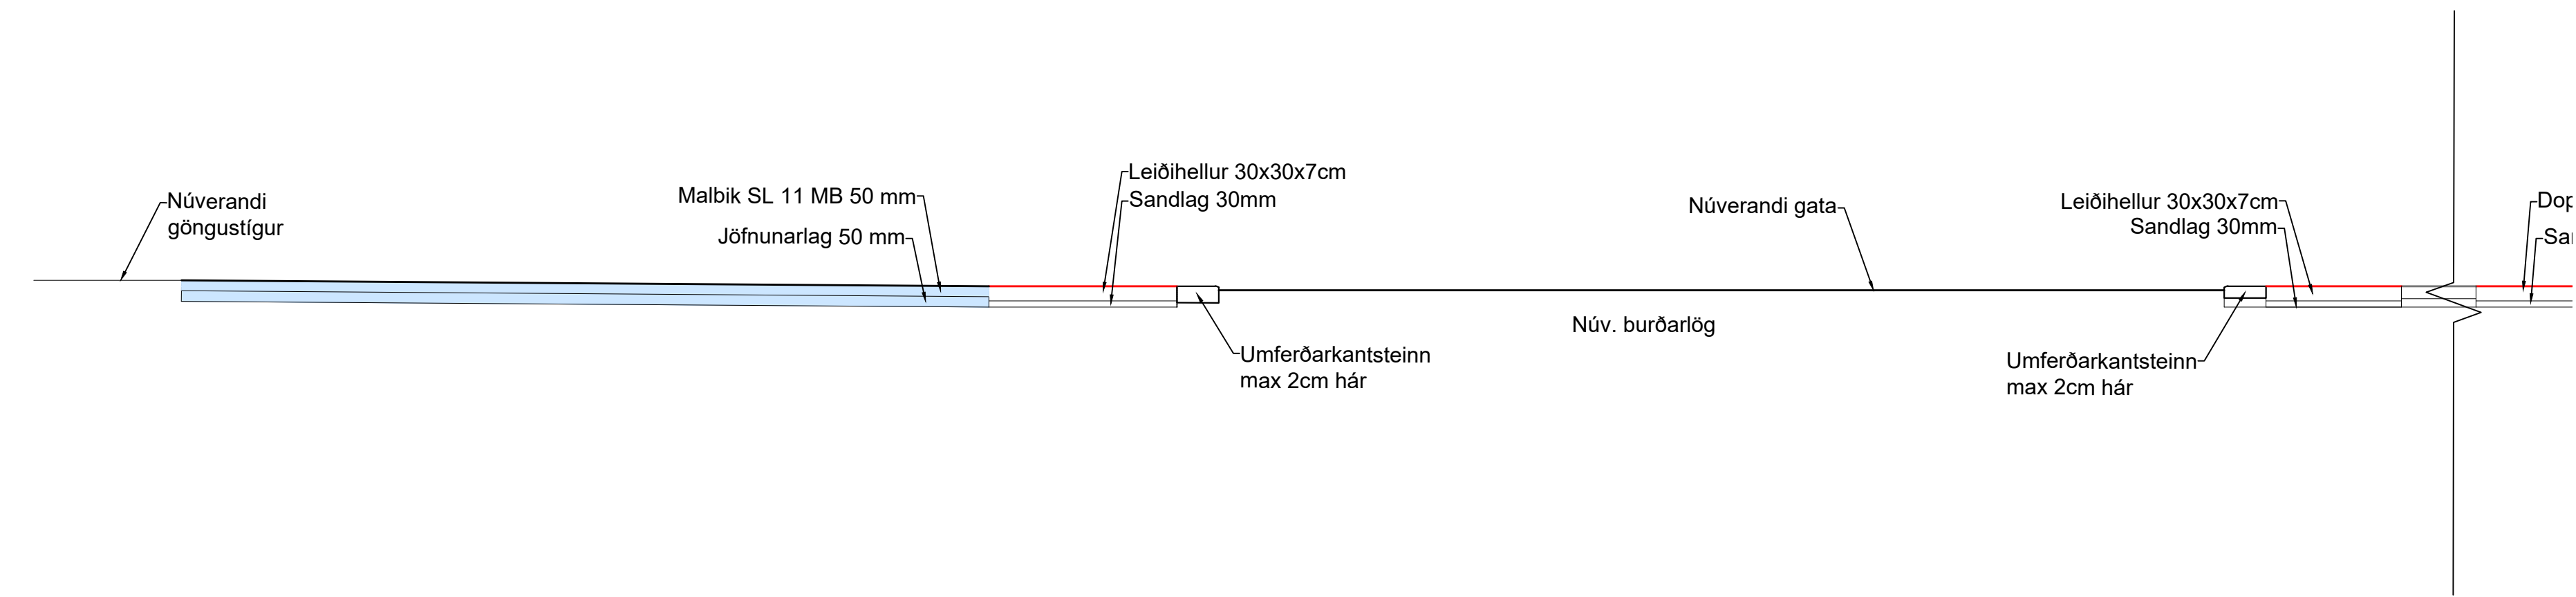


Kennisnið A-A, 1:25


Samskeyti milli núverandi og nýs malbiks - 1:10

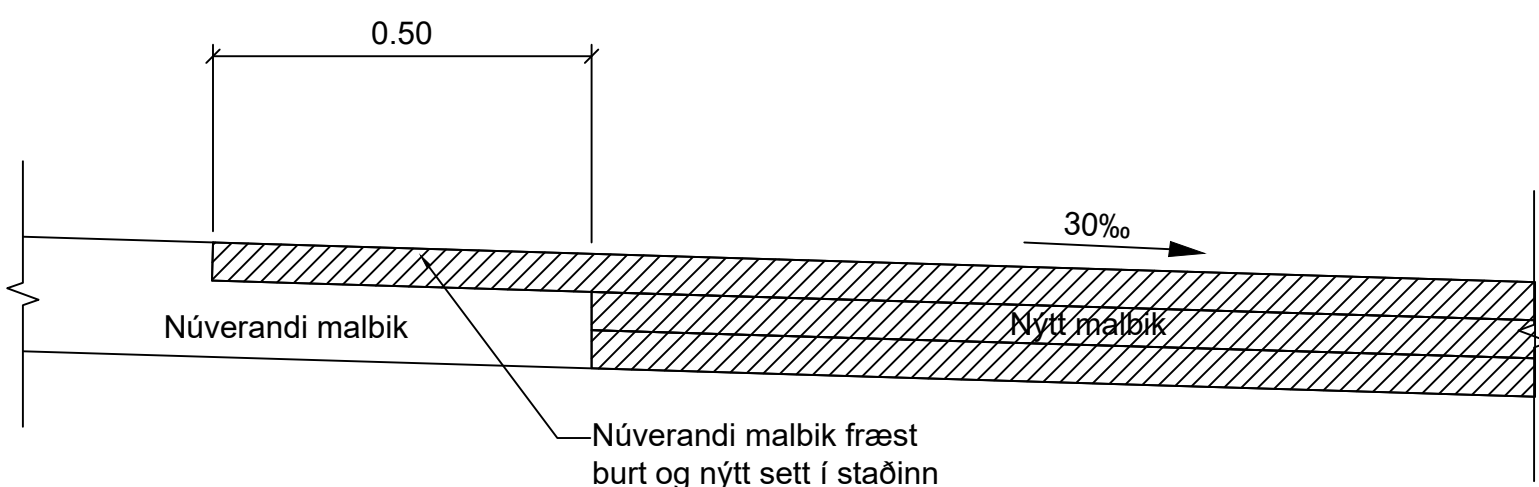


Samskeyti milli núverandi og nýs malbiks - 1:10

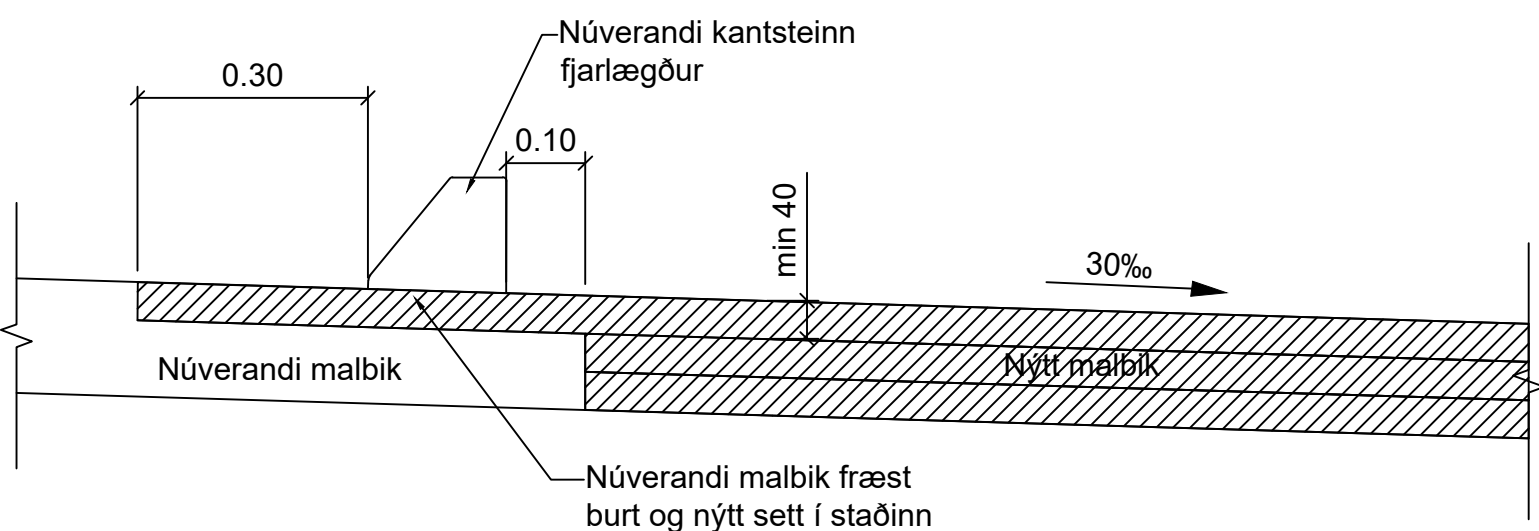


Frágangur 150 mm kantsteins - 1:10

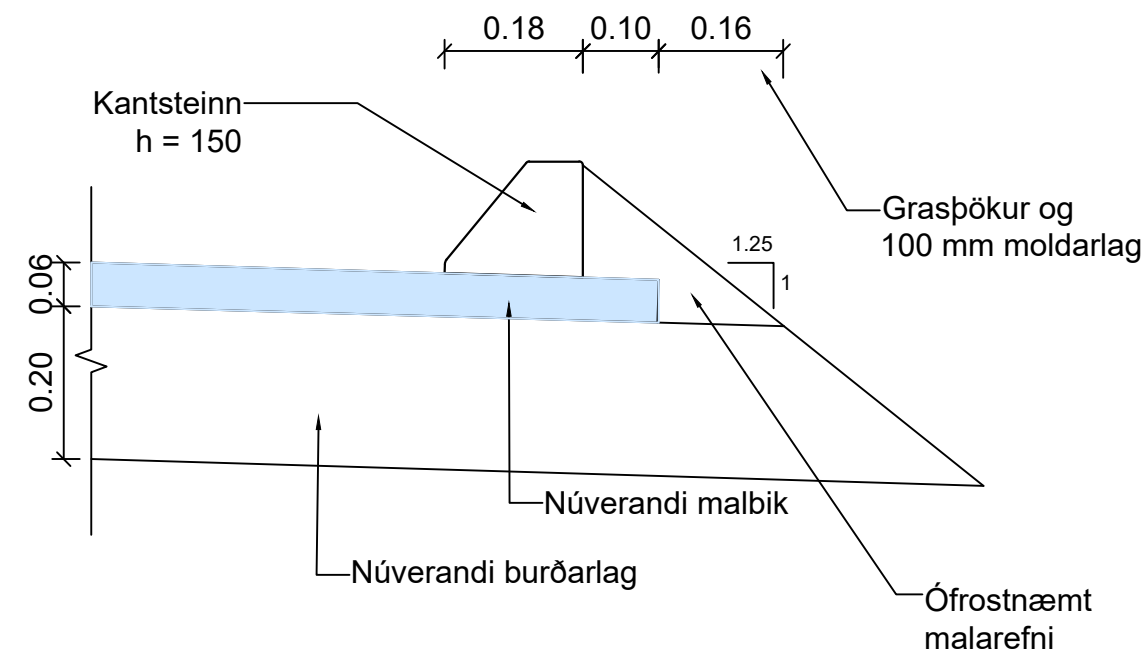

Staðsteyptur kantsteinn 200 mm - 1:10

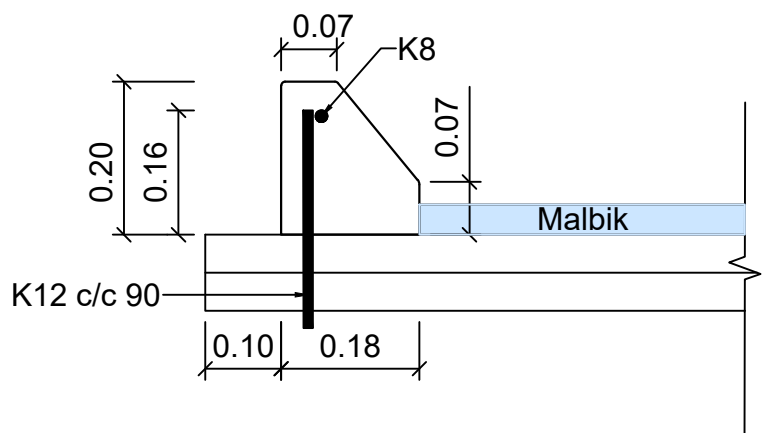


Forsteyptur kantsteinn 200 mm - 1:10

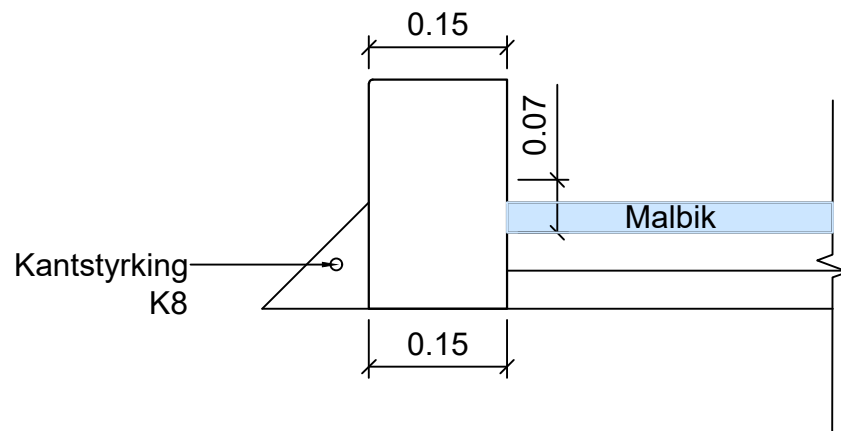

Skýringar:

- Núverandi land
- Hönnunarlína

Hnitakerfi: ISN93
Hæðarkerfi: Reykjavík

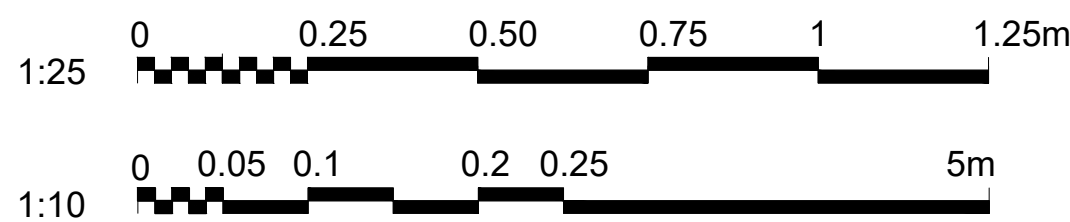

Áritun samræmingarhönnuðar
Dagsetning samþykks aðaluppráttar

Útg. Dags. Skýring Br. af


Verkeikning

VSÓ RÁÐGJÖF


Nýbýlavegur - Ástún
Gatnagerð og yfirborðsfrágangur

Kennisnið fyrir kantsteina og samskeyti malbiks
Hannað / teiknað: HBH/ALG
Yfirfarið: ÁSK
Samþykkt: ÁSK
Kt.

Mælikvarði: 1:25, 1:10 (A1)
Verknúmer: 25408
Teikninganúmer: 2.12 - GA-V-S-03
Dagsetning: 03.07.2026
Endurútg:

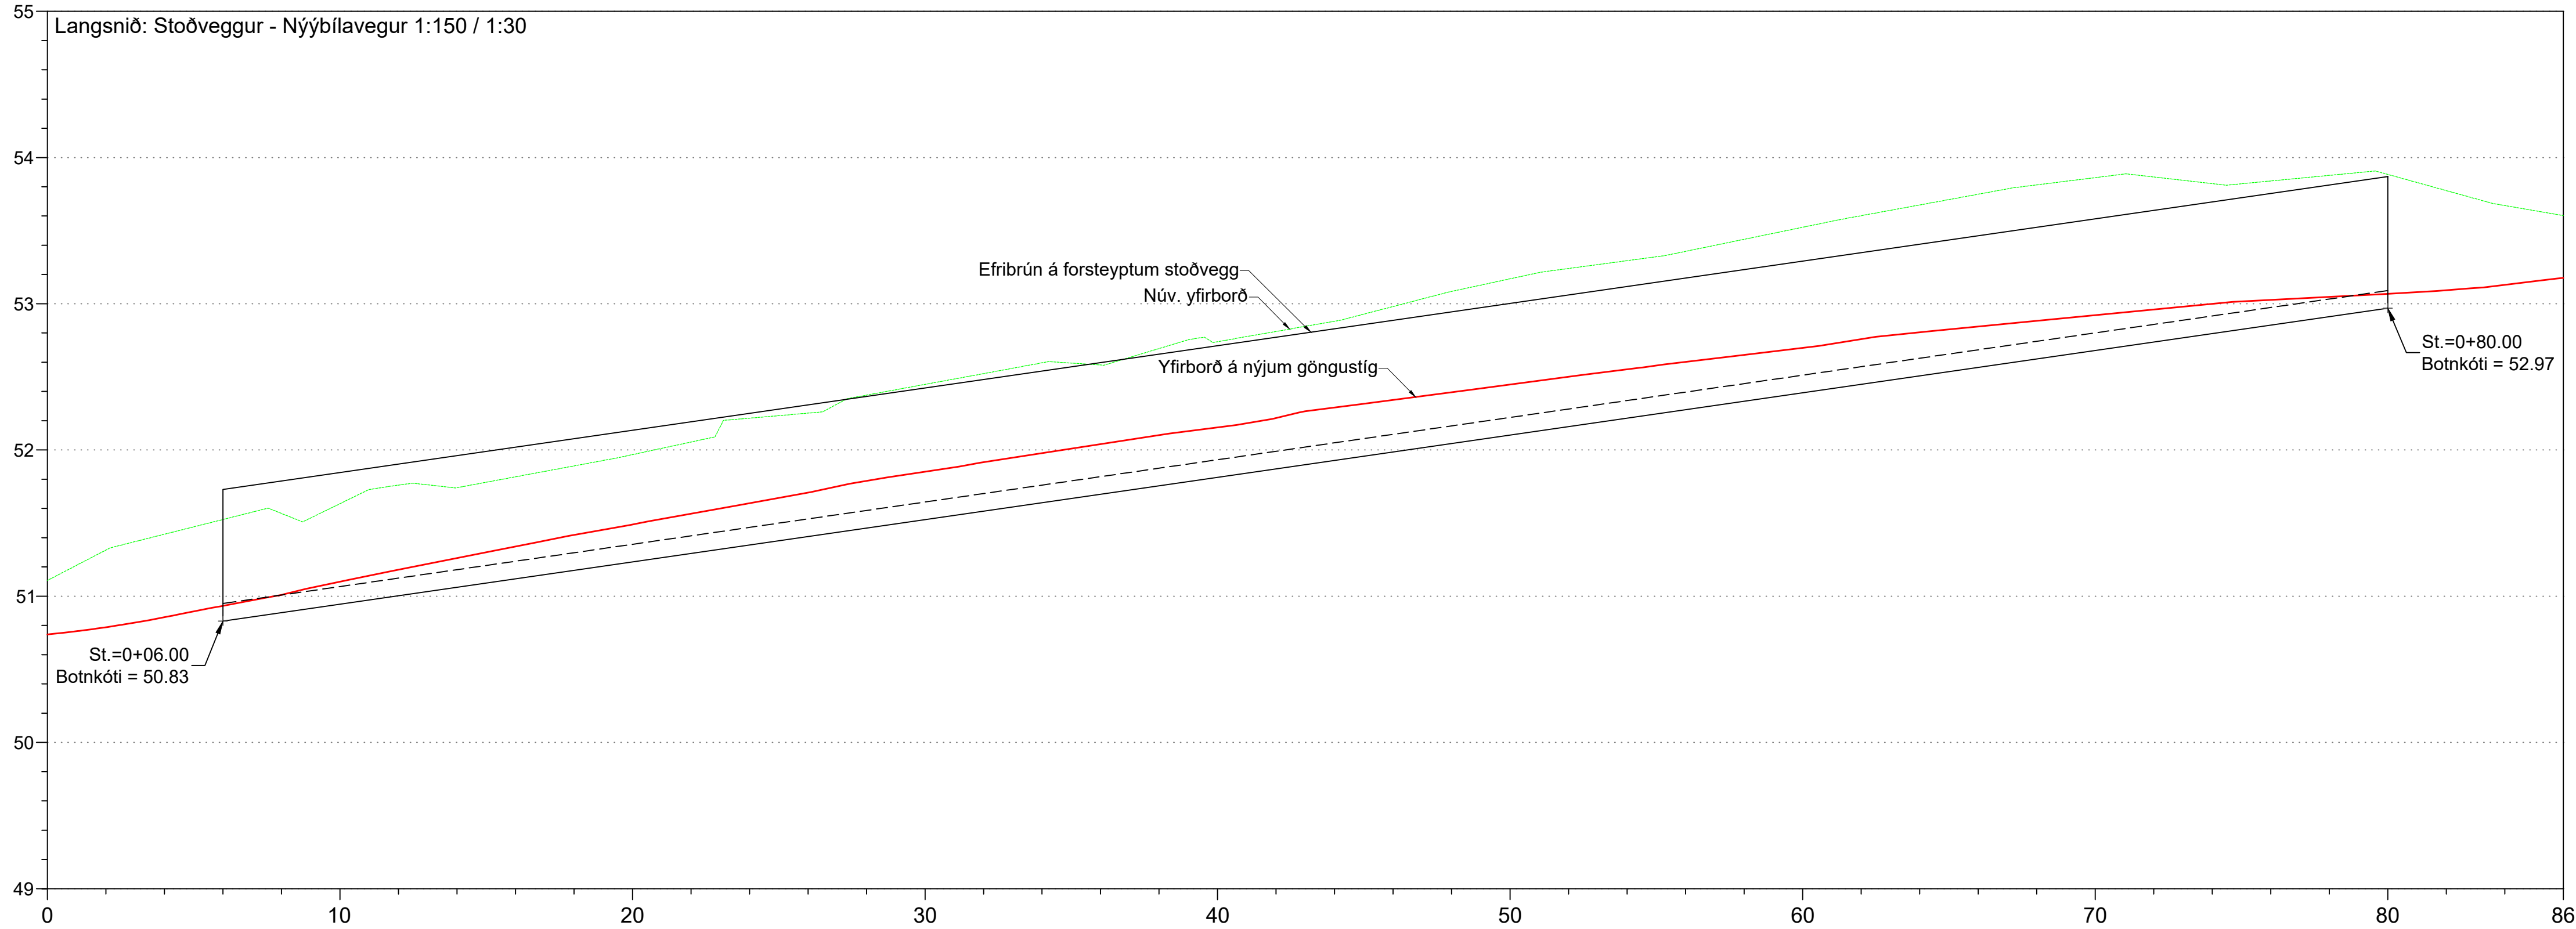


Hnitaskrá		
Nr.	X	Y
S-01	360215.089	404355.888
S-02	360288.462	404346.273

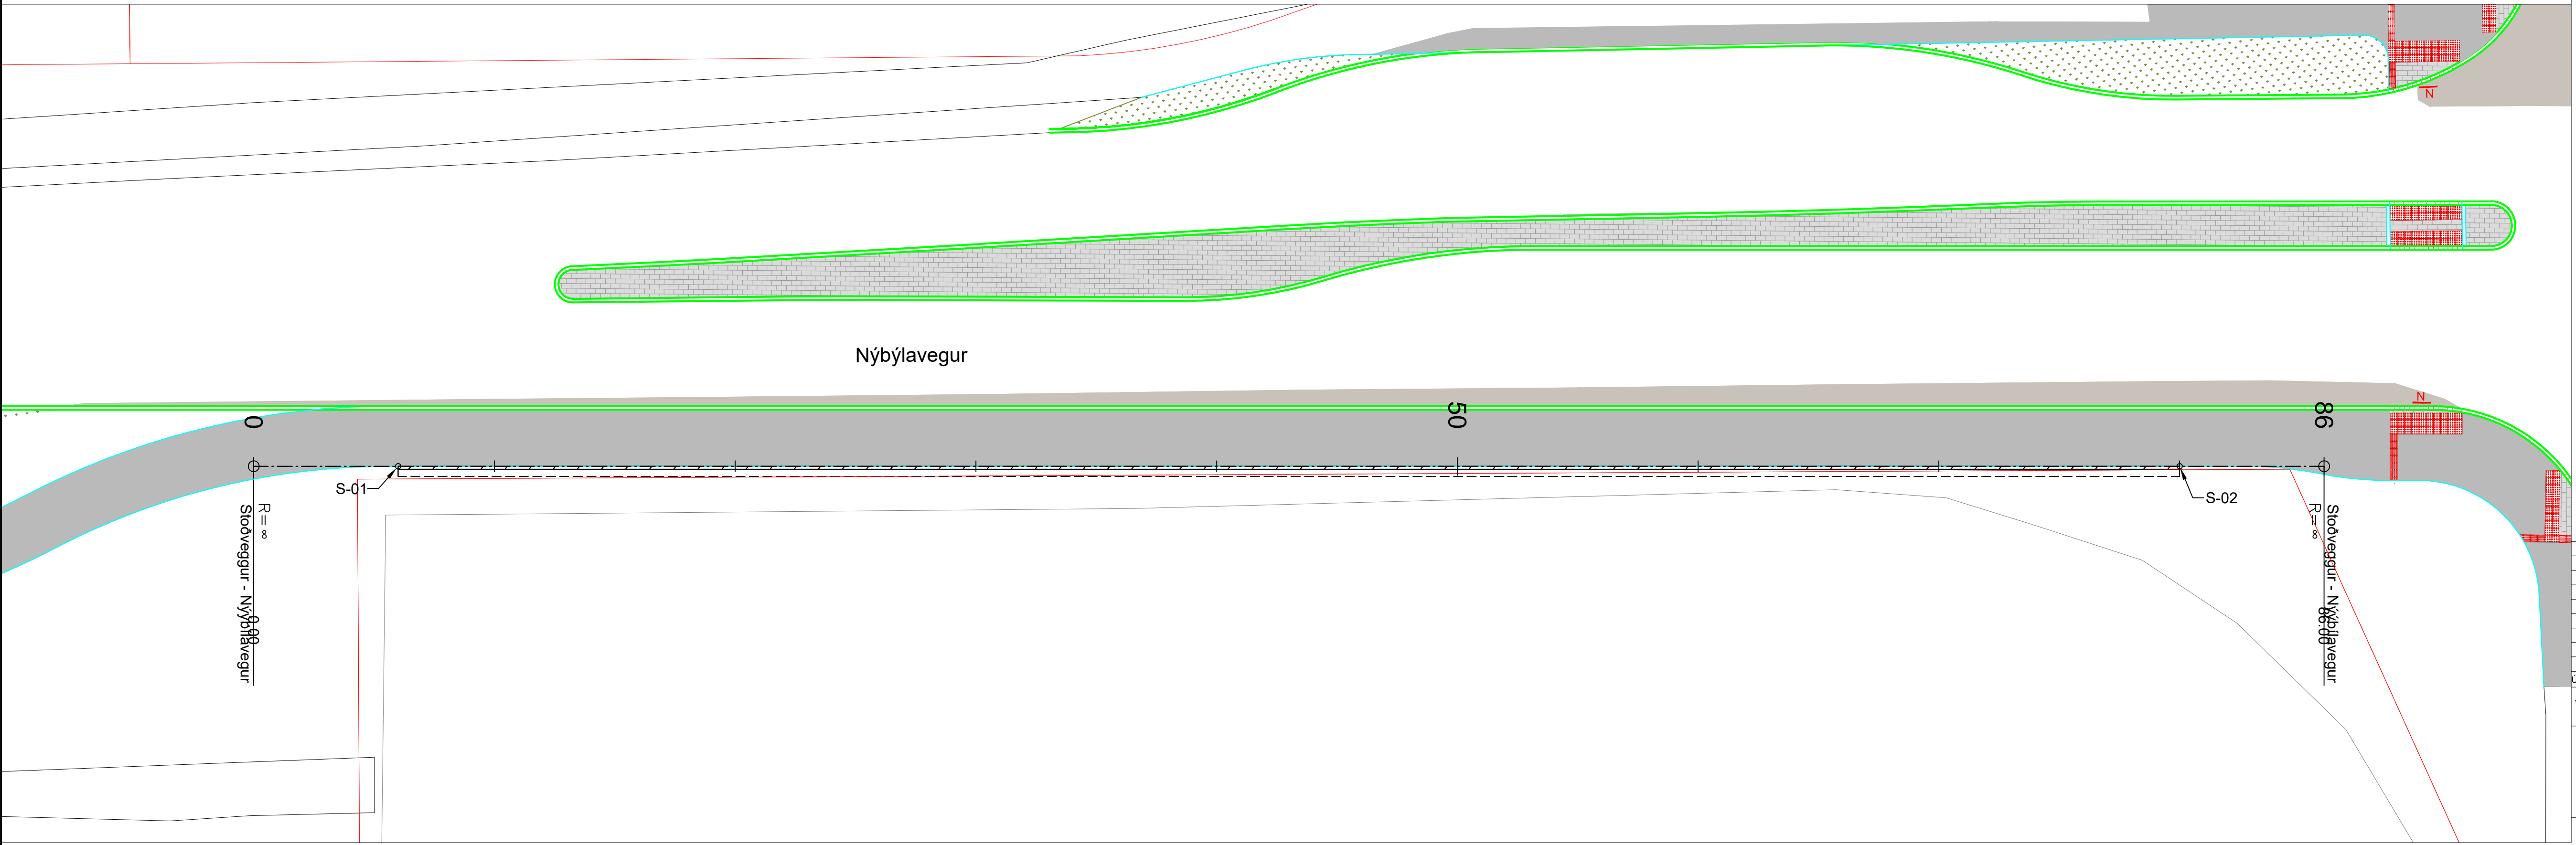

Grunnmynd 1:150

Hnitakerfi: ISN93
Hæðarkerfi: Reykjavík

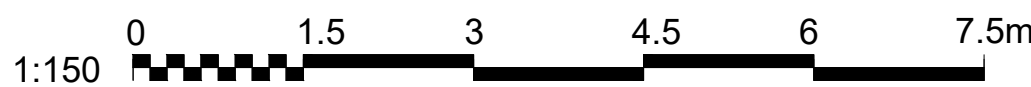


Útg.	Dags.	Skýring	Br. af
------	-------	---------	--------

Verkeikning

VSÓ RÁÐGJÖF

Nýbýlavegur - Ástún

Sérmynd Langsnið í forsteyptan stoðvegg	Hannað / teiknað: HBH/HBH Yfirfarið: ÁSK Samþykkt: ÁSK Kt.
Mælikvarði: 1:150 (A1)	Dagsetning: 17.07.2026
Verknúmer: 25408	Teikninganúmer: 2.13 - GA-V-S-04
	Endurútg:

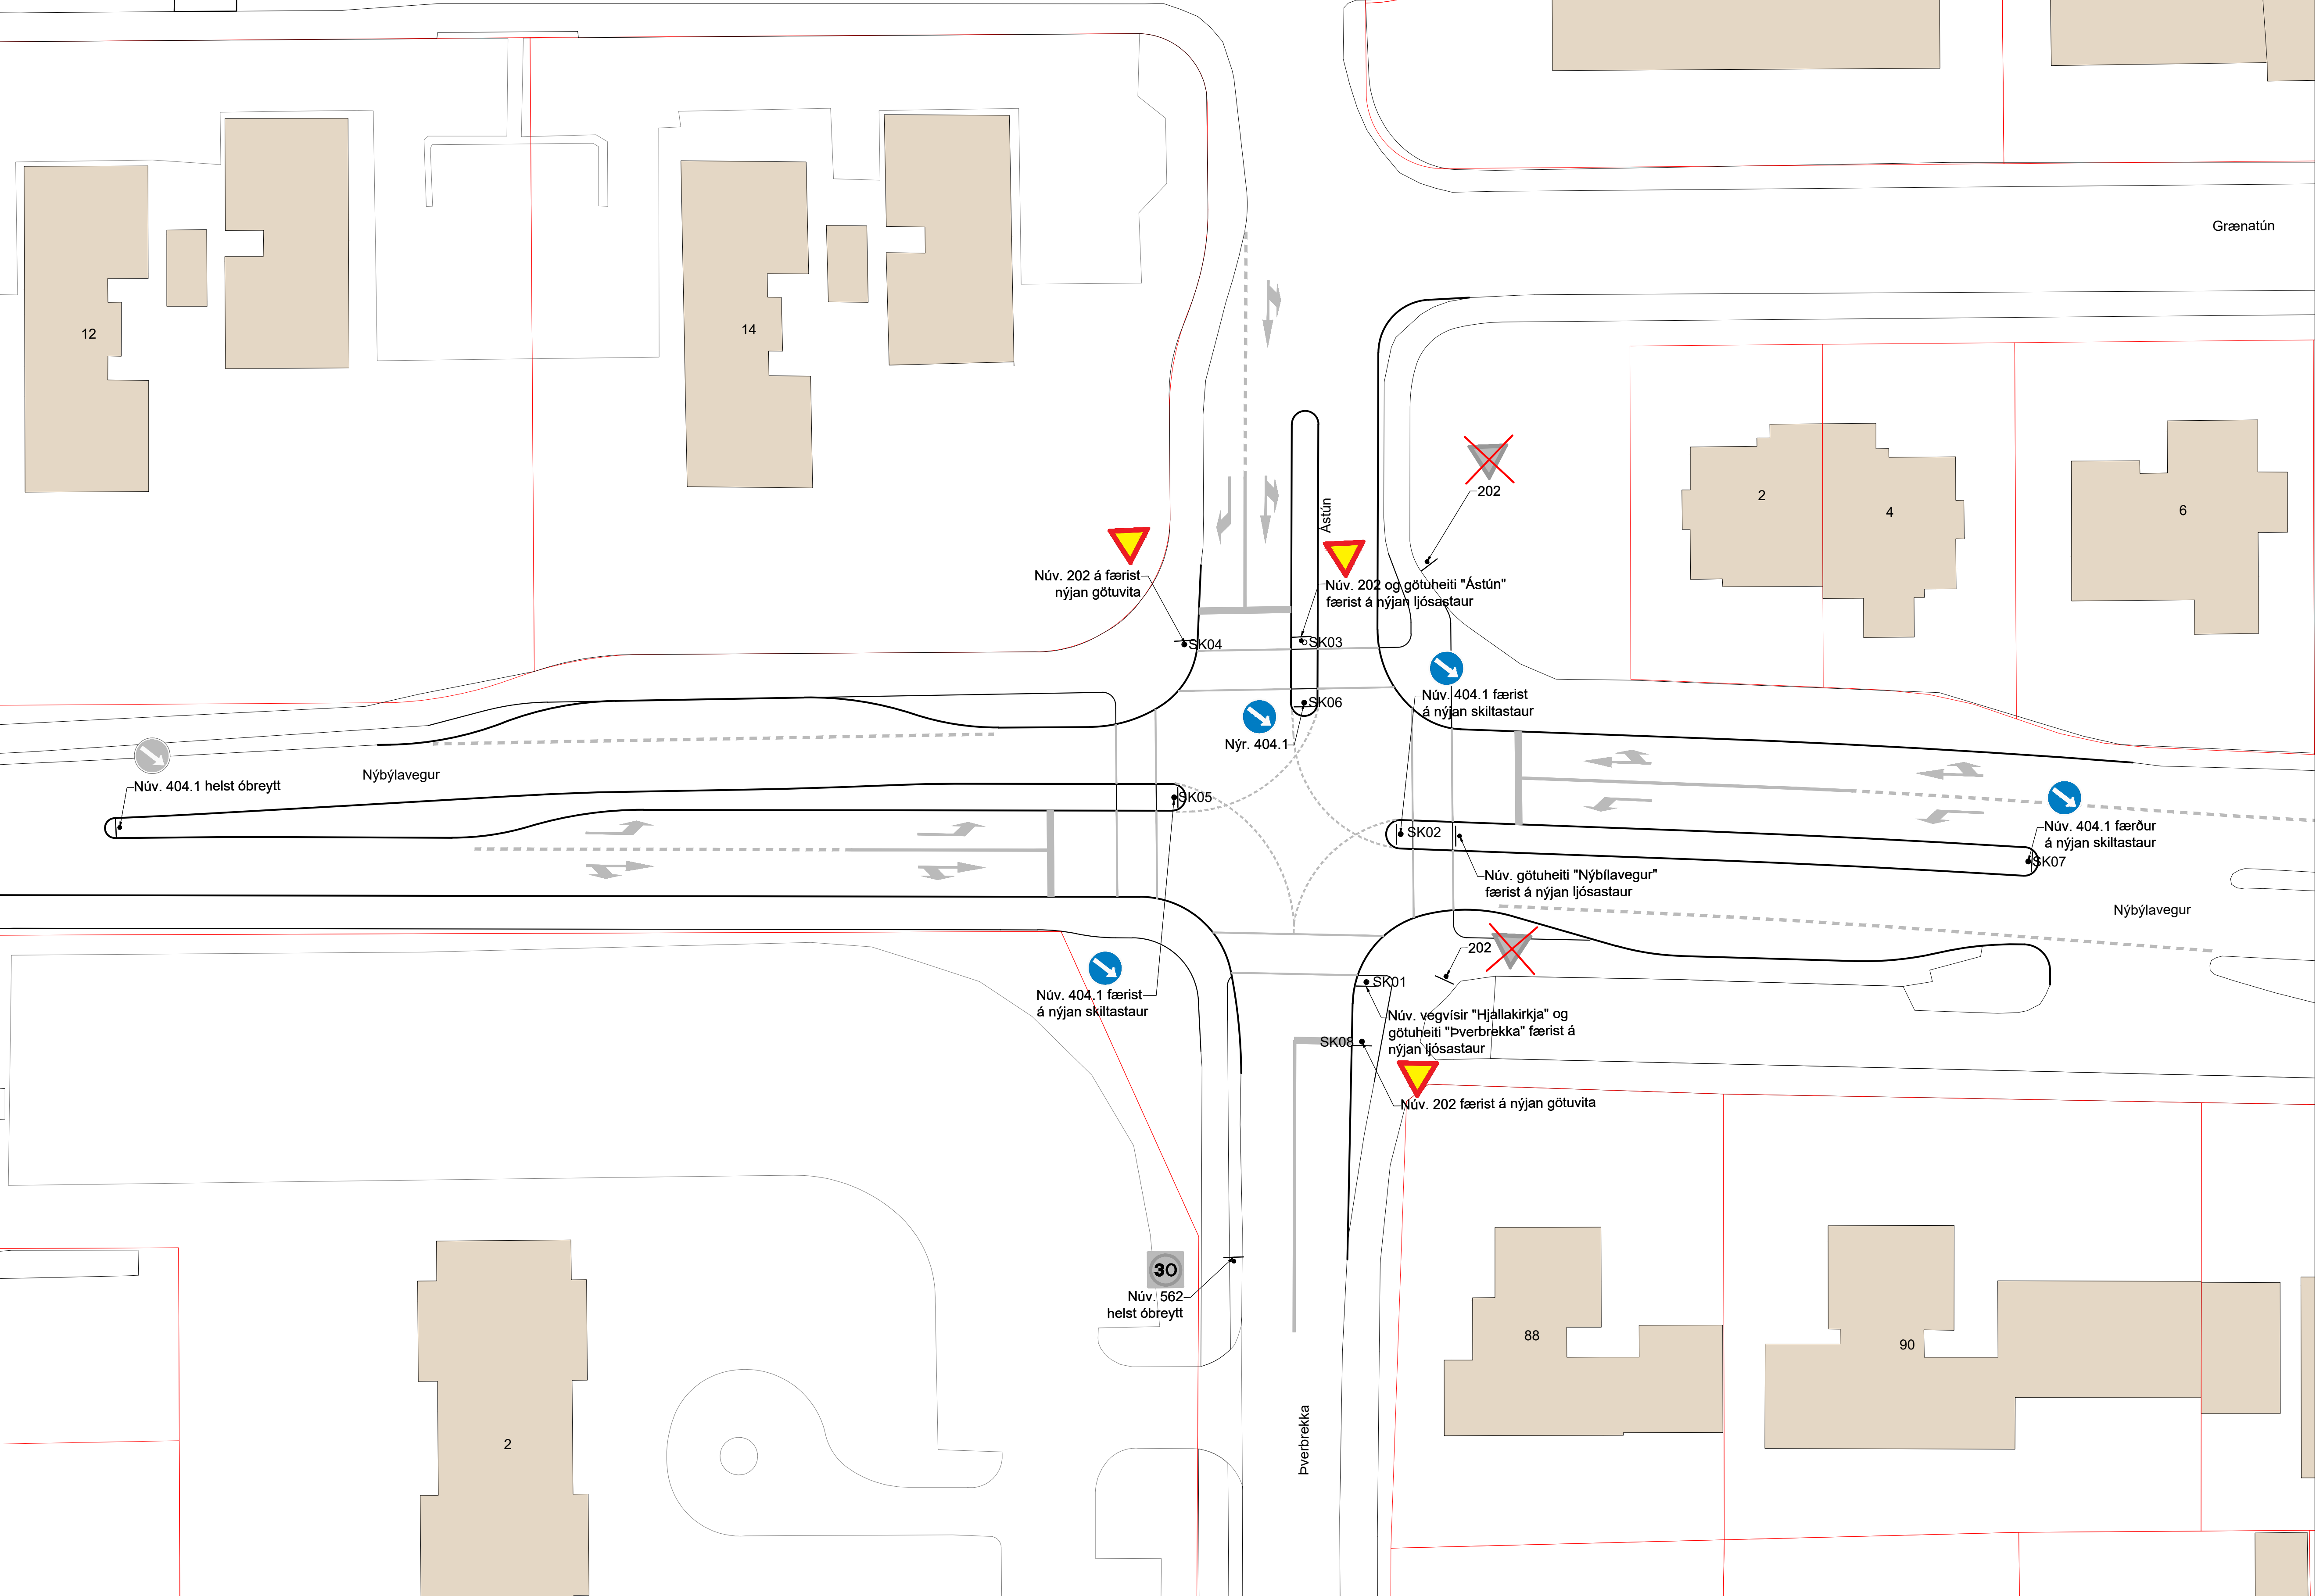


Grunnmynd 1:250

- Skýringar:
- Skiltastaur - eitt skilti
 - Ný eða færð skilti eru í lit
 - Núverandi skilti, grá
 - Núverandi skilti, grá fjarlægð

Númer	202	404.1
Fjarlægð (stk)	2	-
Færð (stk)	3	3
Ný (stk)	-	1

Hnitaskrá

Nr.	X	Y
SK01	360315.312	404338.822
SK02	360319.303	404349.551
SK03	360313.969	404364.820
SK04	360304.968	404365.828
SK05	360302.728	404354.491
SK06	360313.370	404360.307
SK07	360365.939	404341.430
SK08	360314.401	404334.414

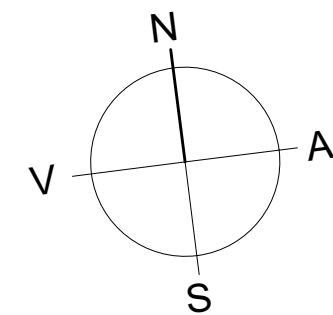

Hnitakerfi: ISN93
Hæðarkerfi: Reykjavík



Áritun samræmingarhönnuðar
Dagsetning samþykks aðaluppdráttar

Útg. Dags. Skýring Br. af

Verkeikning


VSÓ RÁÐGJÖF

Nybílavegur - Ástún
Gatnagerð og yfirborðsfrágangur

Skiltun Hannað / teiknað: HB/HALG
Grunnmynd Yfirfarið: ÁSK
Samþykkt: ÁSK
Kt.


Mælikvarði: 1:250 (A1) Dagsetning: 03.07.2026

Verknúmer: 25408 Teikninganúmer: 2.50 - GA-V-UÖ-01 Endurötg:

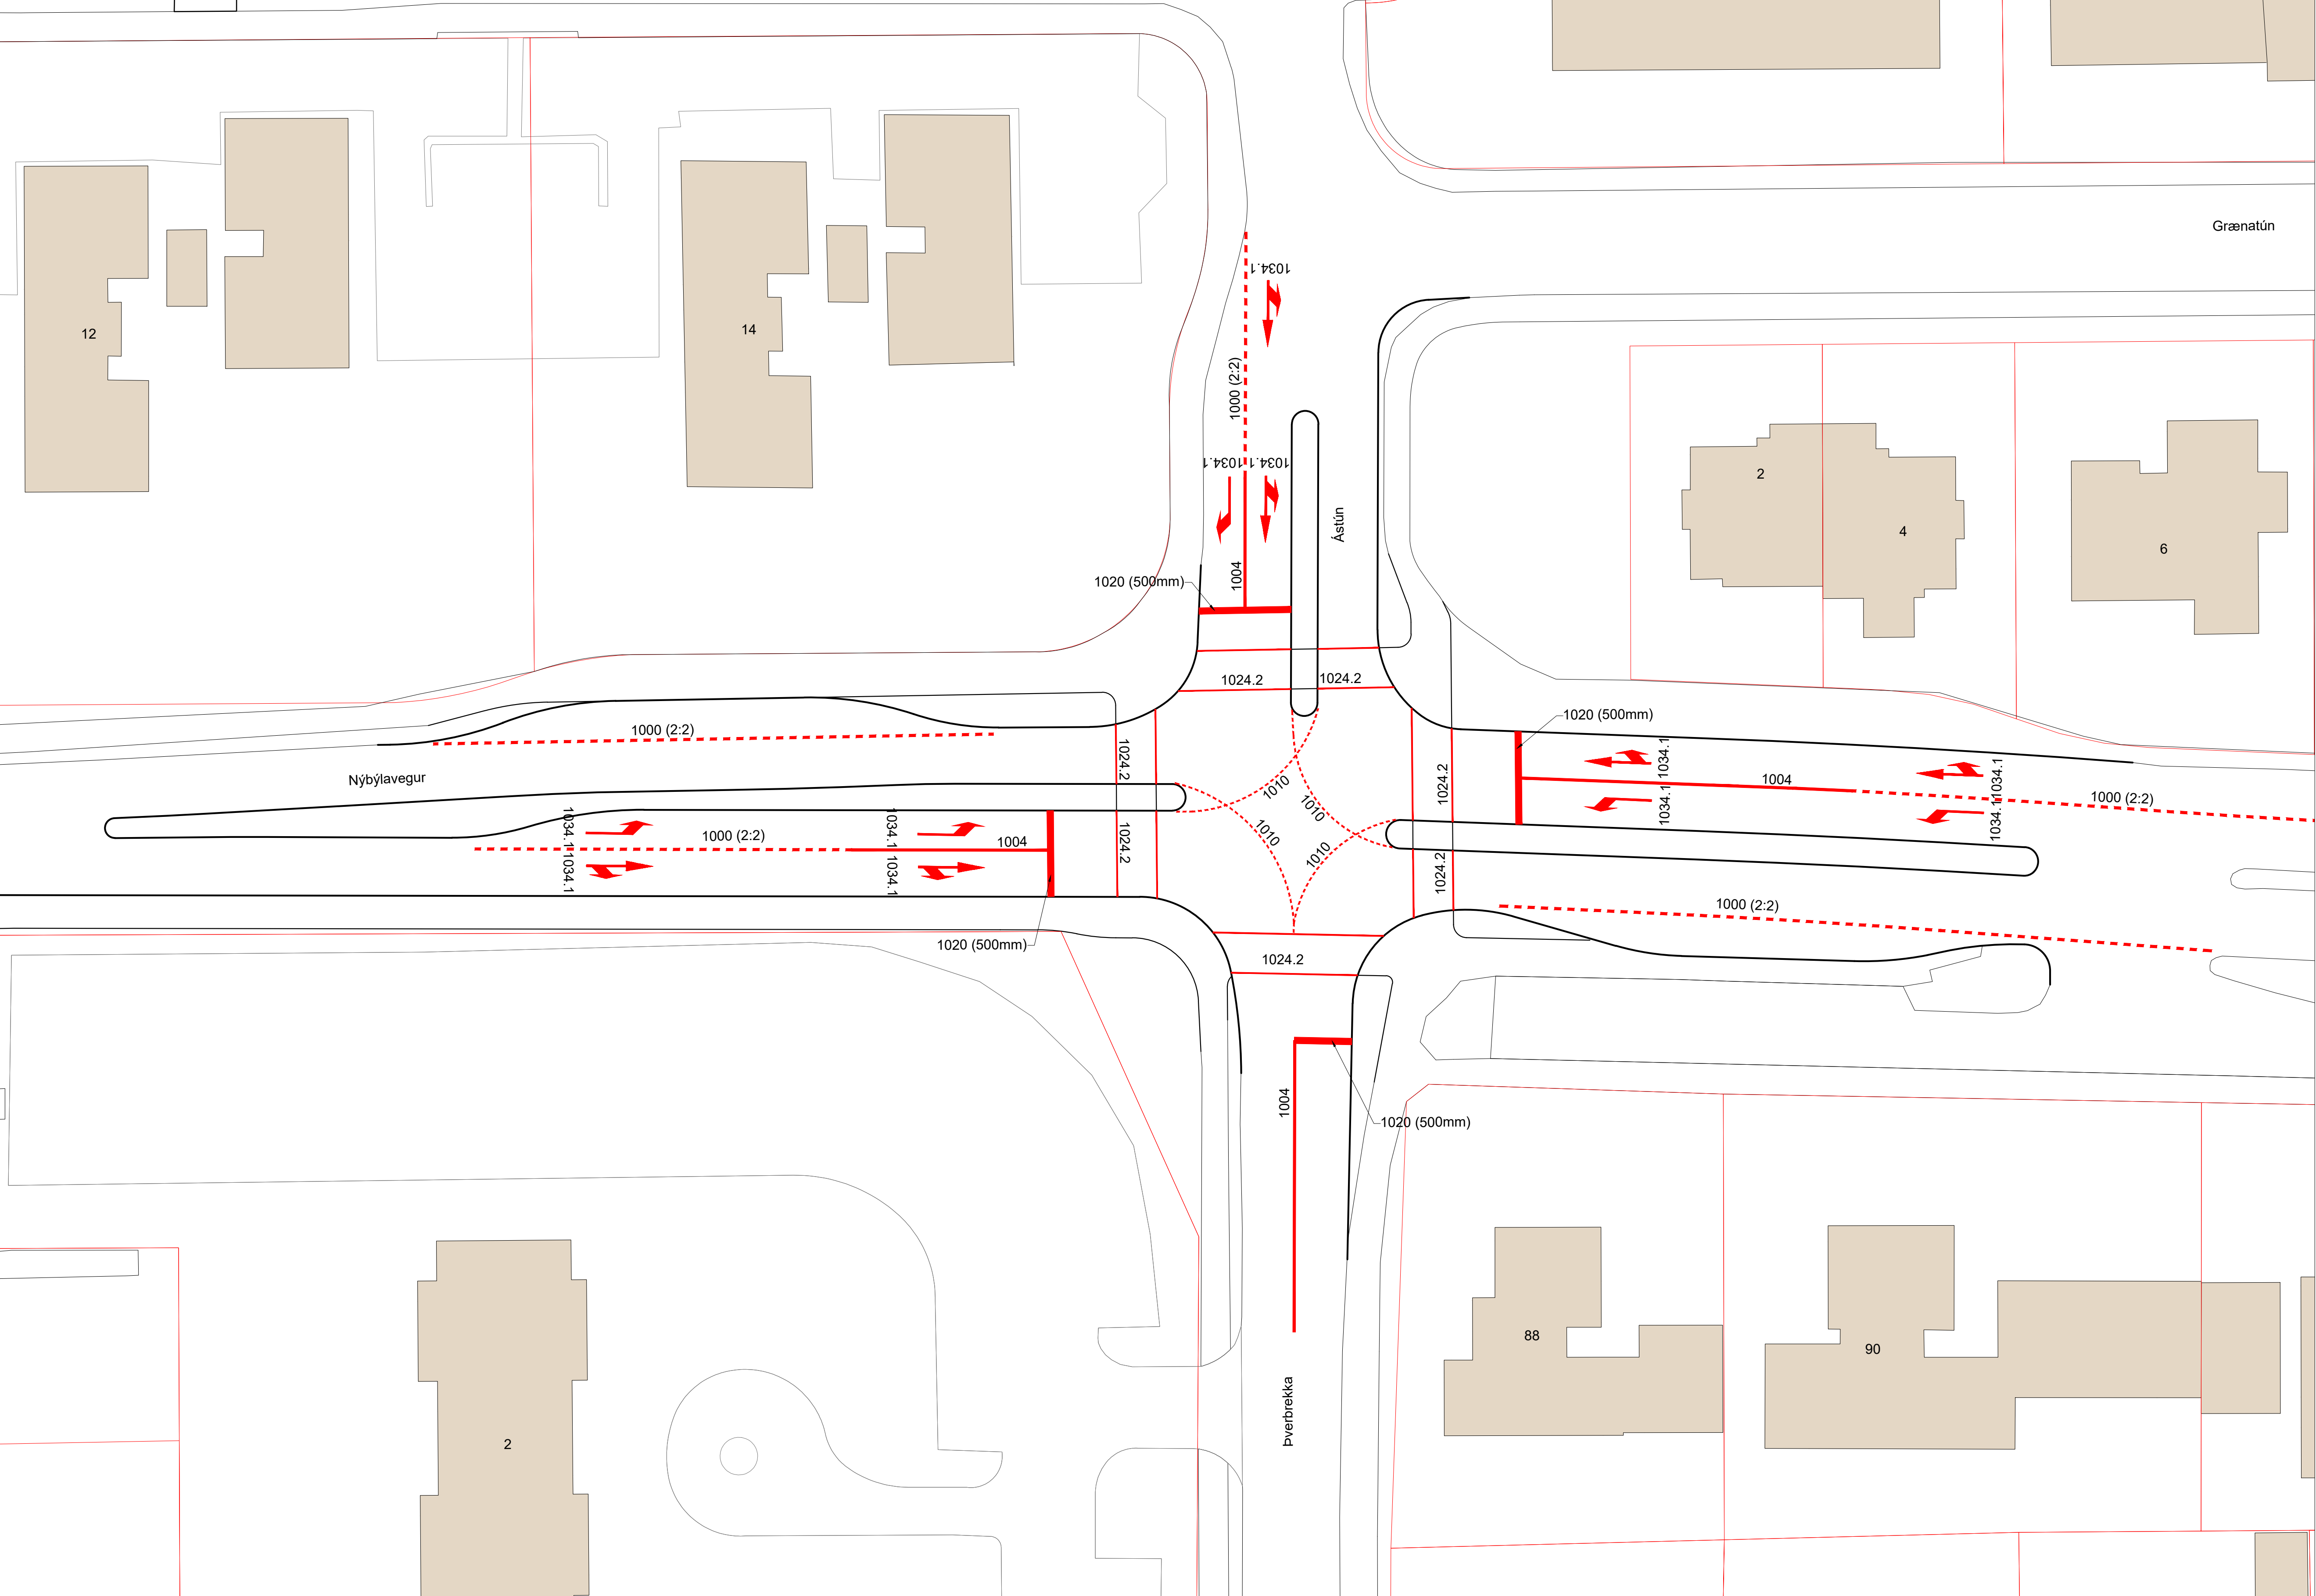

Grunnmynd 1:250

- Skýringar:
- 1000 - Miðlína brotin 2:2, b: 200mm
 - 1004 - Öbrotin lína, b: 200mm
 - 1024.2 - Gangbrautamerkingar, b: 100mm
 - 1020 - Stöðvunarlína b:500mm
 - 1034.1 - Stefnuör
 - 1010 - stýrilína 1-1, b:100mm

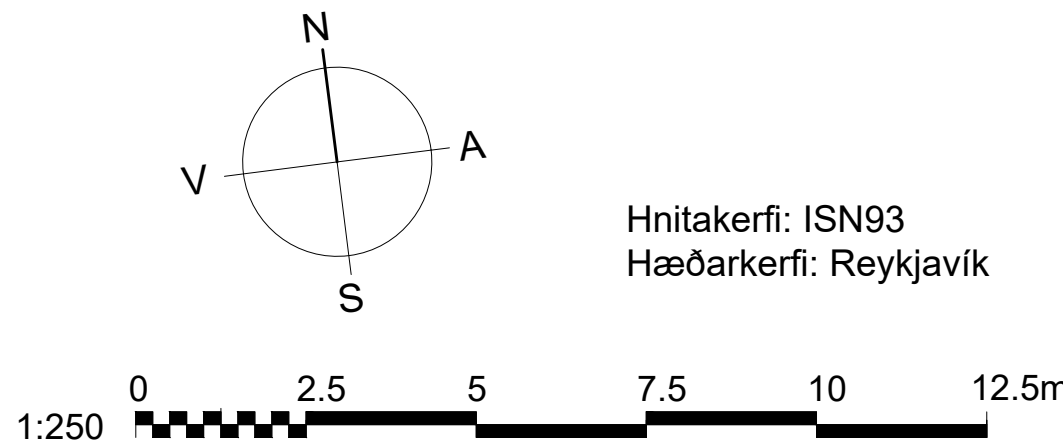

Áritun samræmingarhönnuðar

Dagsetning samþykktis aðaluppdráttar

Útg.	Dags.	Skýring	Br. af
------	-------	---------	--------

Verkeikning

VSÓ RÁÐGJÖF

Nýbýlavegur - Ástún
Gatnagerð og yfirborðsfrágangur

Yfirborðsmerkingar	Hannað / teiknað: HB/HALG
Grunnmynd	Yfirfarið: ÁSK
	Samþykkt: ÁSK
	Kt.

Mælikvarði: 1:250 (A1)	Dagsetning: 03.07.2026
Verknúmer: 25408	Teikninganúmer: 2.60 - GA-V-UÖ-02

S:\2025\05\08\11_BTT\teikn\025468-270-GA-V-G-03.dwg

Grunnmynd 1:250

Skýringar:


- Nýr umferðarljósastaur
- Núv. umferðarljósastaur áfram sama stað
- Núv. umferðarljósastaur færirst
- Núv. ljósastaur OR færirst
- Nýr ljósastaur OR
- Staur fjarlægður

- Núv. ljósker x2 á nýjum stað
- Núv. ljósker á nýjum stað
- Nýtt ljósker
- Núv. ljósker færirst/fjarlægt
- Gangbrautarljósker nýtt
- Gangbrautarljósker fært/fjarlægt

- Núverandi stjórnkassi
- Núv. hnappabox færirst
- Nýtt hnappabox

Ljósker:
A1,A2, C1, C2: Prefalt grænt/gult/rautt án maska
B1, B2: Prefalt grænt/gult/rautt með vinstri beygju mask
1, 2, 3, 4: Tvöfalt grænt/rautt, með göngumaska

Ljósker		
	Færð	Ný
Umferð	14	2
Gangandi	6	2

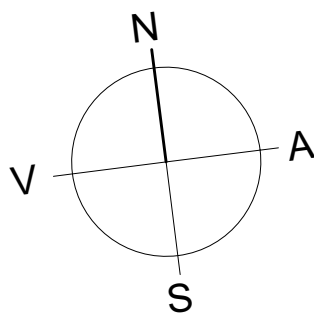

Hnitakerfi: ISN93
Hæðarkerfi: Reykjavík



Áritun samræmingarhönnuðar

Dagsetning samþykkt aðaluppdráttar

Hnitaskrá

Nr.	X	Y
L101	360315.313	404338.826
L102	360304.703	404340.426
L105	360297.931	404355.116
L109	360313.965	404364.821
L113	360323.675	404348.823
U103	360296.938	404346.922
U104	360292.467	404347.513
U106	360293.447	404355.453
U107	360298.653	404361.241
U108	360304.971	404365.822
U110	360320.231	404364.121
U111	360324.756	404357.827
U112	360329.201	404357.090
U114	360328.119	404348.146
U115	360322.954	404342.822
U116	360314.396	404334.410

Útg. Dags. Skýring Br. af

Verkeikning

VSÓ RÁÐGJÖF

Nýbýlavegur - Ástún
Gatnagerð og yfirborðsfrágangur


Umferðalíjós og skynjarar Hannað / teiknað: HBH/HBH
Búnaður Yfirfarið: DG
Grunnmynd Samþykkt: ÁSK
Kt.

Mælikvarði: 1:250 (A1) Dagsetning: 03.07.2026

Verknúmer: 25408 Teikninganúmer: 2.70 - GA-V-G-03 Endurútg:

Skjal sétt af '0000000000' dags: 25.10.2026


s:\2025\25408\1_RAF\Teikning\Umferðastýring\25408_270-GA-V-G-04.dwg

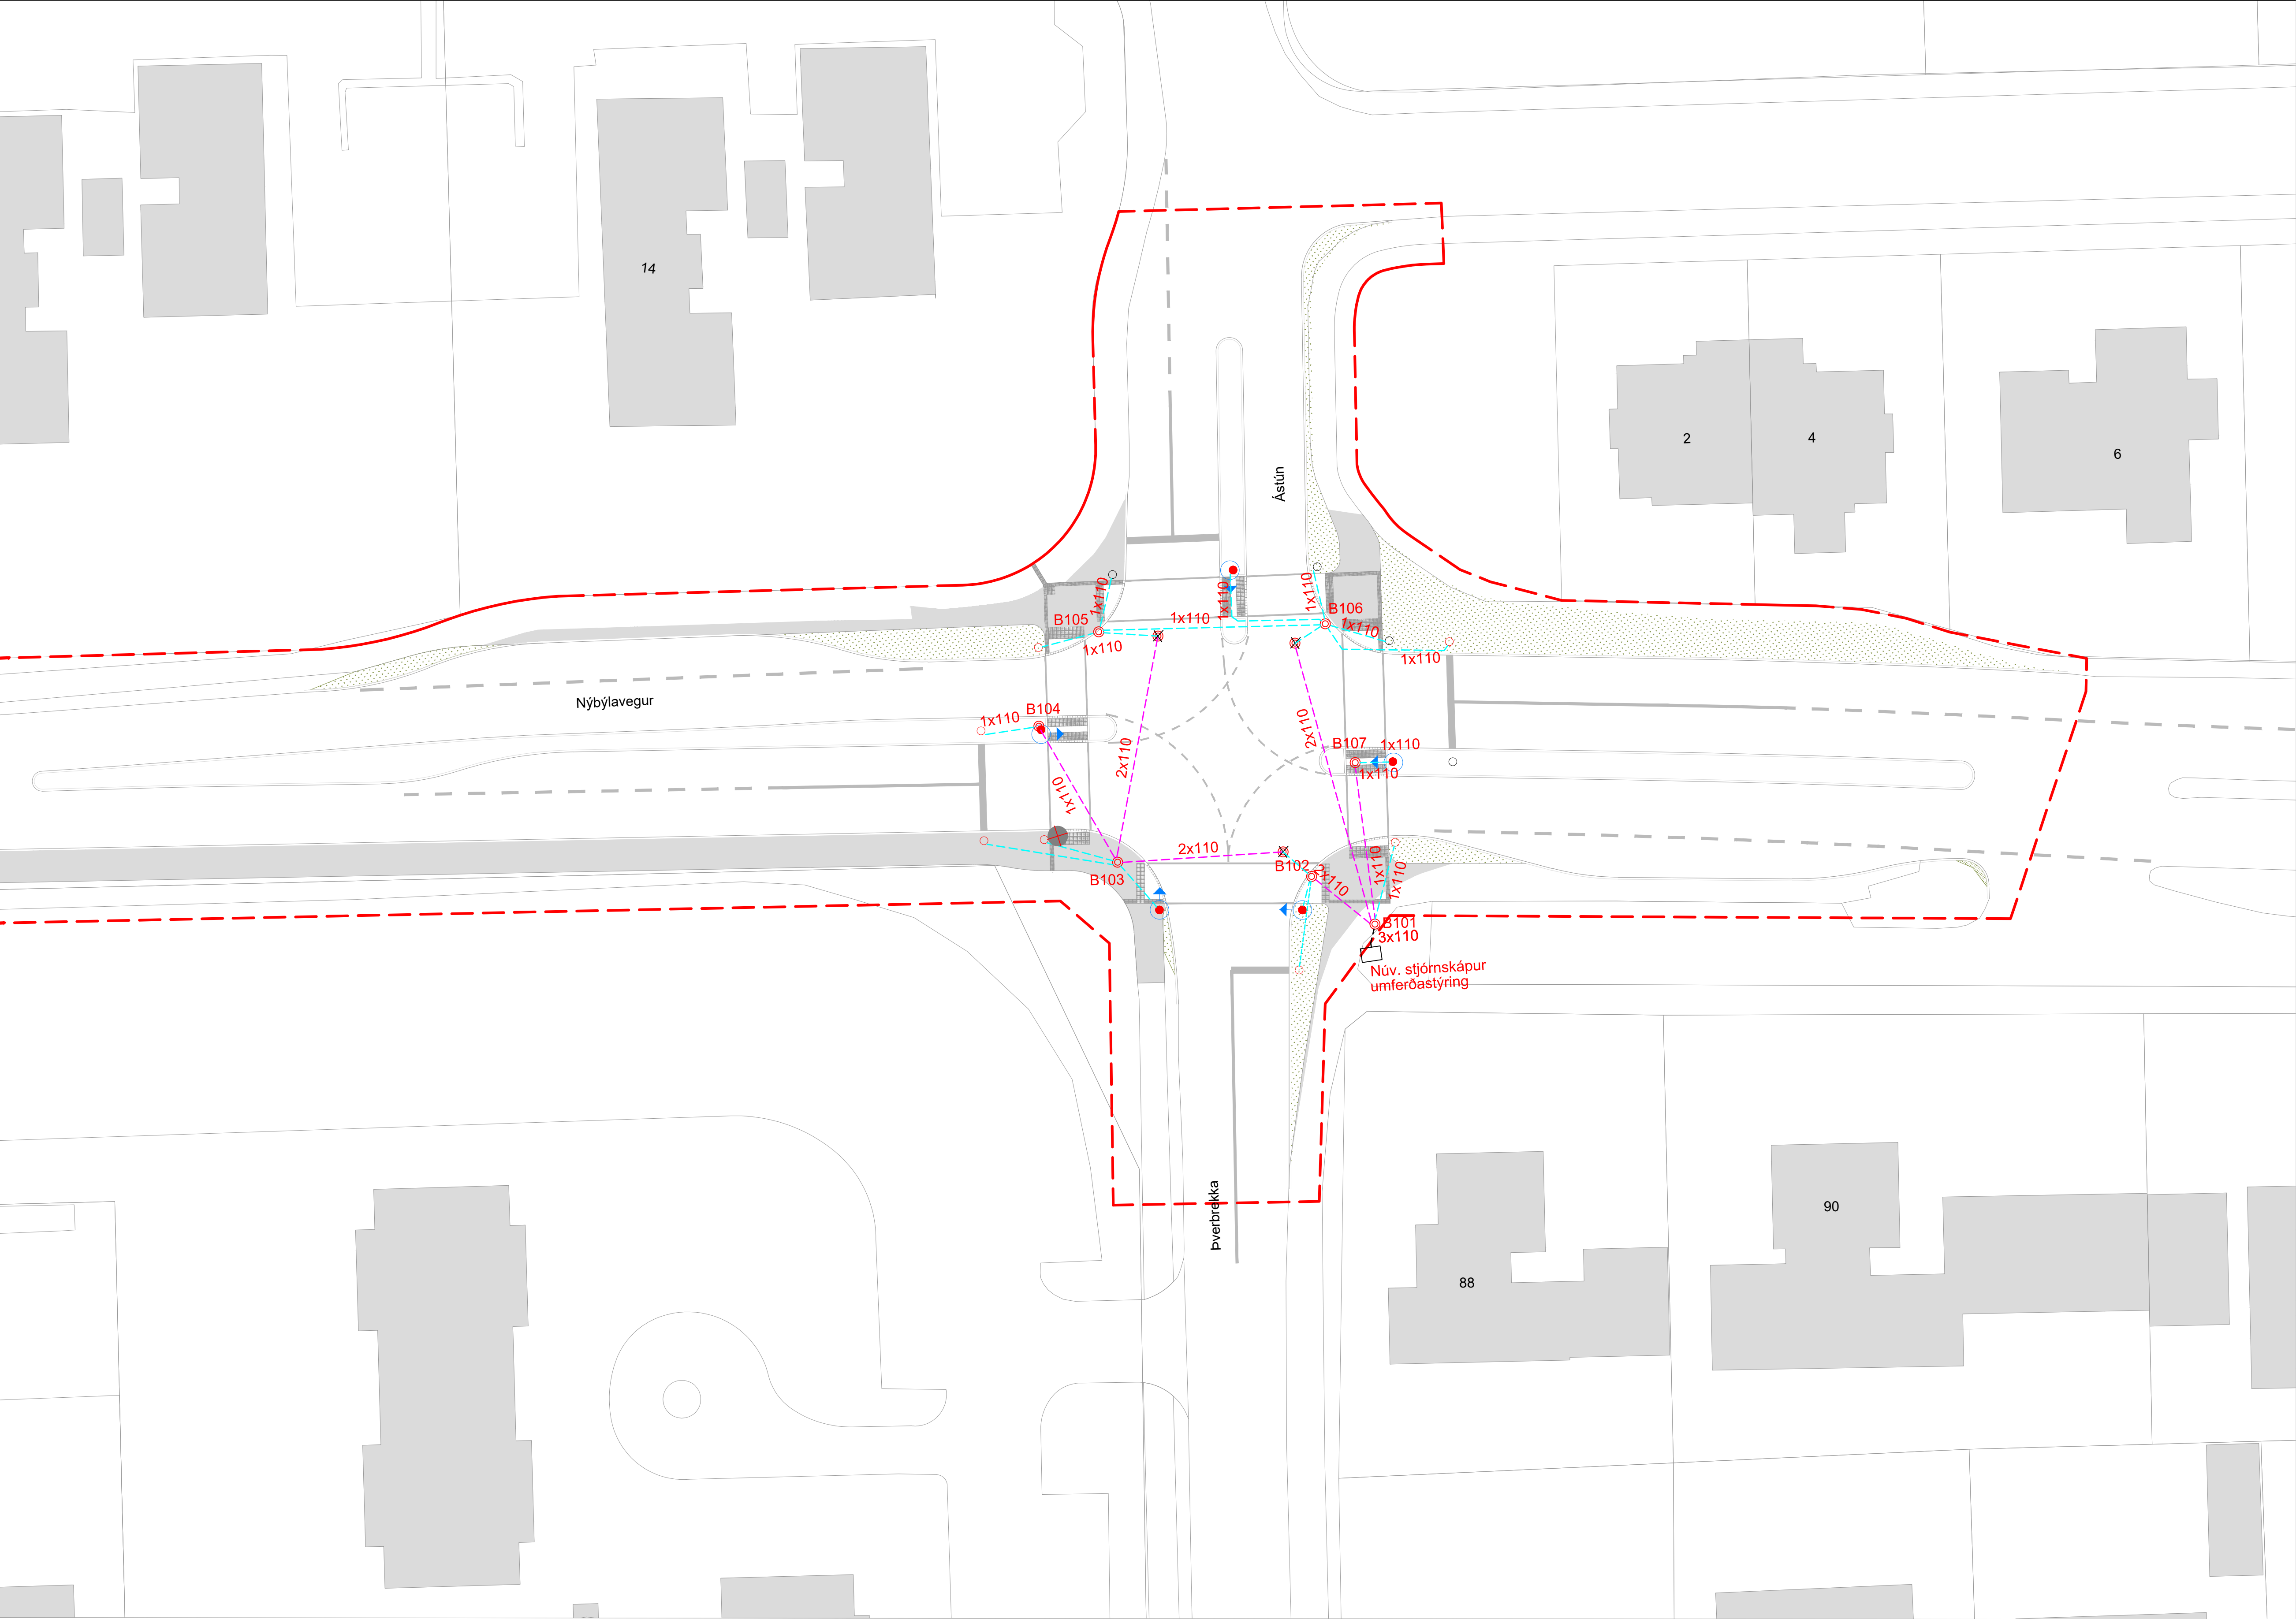

Grunnmynd 1:250

Skýringar:

- Tengibrunnur fyrir lagnir vegna umferðastýringu
- Umferðaljós/ gangbrautaljós
- Umferðaskynjari
- Stjórnskápur umferðastýringu
- Ný ídráttarrör
- Núverandi ídráttarrör
- Verkmörk, viðbótaverks

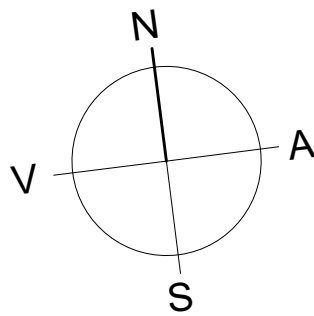

Hnitakerfi: ISN93
Hæðarkerfi: Reykjavík



Áritun samræmingarhönnuðar
Dagsetning samþykkt aðaluppdráttar

Útg.	Daga.	Skýring	Br. af
------	-------	---------	--------

Verkeikning

VSÓ RÁÐGJÖF

Nýbýlavegur - Ástún
Gatnagerð og yfirborðsfrágangur

Umferðaljós og skynjarar	Hannað / teiknað: JJ / LL
Strengir og ídráttarör	Yfirfarið: DG
Grunnmynd	Samþykkt: EFH
	Kt: 200867-3439


Mælikvarði: 1:250 (A1)	Dagsetning: 03.07.2026
------------------------	------------------------

Verknúmer: 25408	Teikninganúmer: 2.71 - GA-V-G-04	Endurútg:
------------------	----------------------------------	-----------

Skjal sétt af '0000000000' daga: 25.10.2026

S:\2025\25408\1_RAF\Teiknið\Umferðaskýring\25408_2.73-GA-V-K-01.dwg

- Skýringar:
- Tengibrunnur fyrir lagnir vegna umferðastýringu
 - Umferðalíjós/ göngulíjós
 - Umferðaskynjari

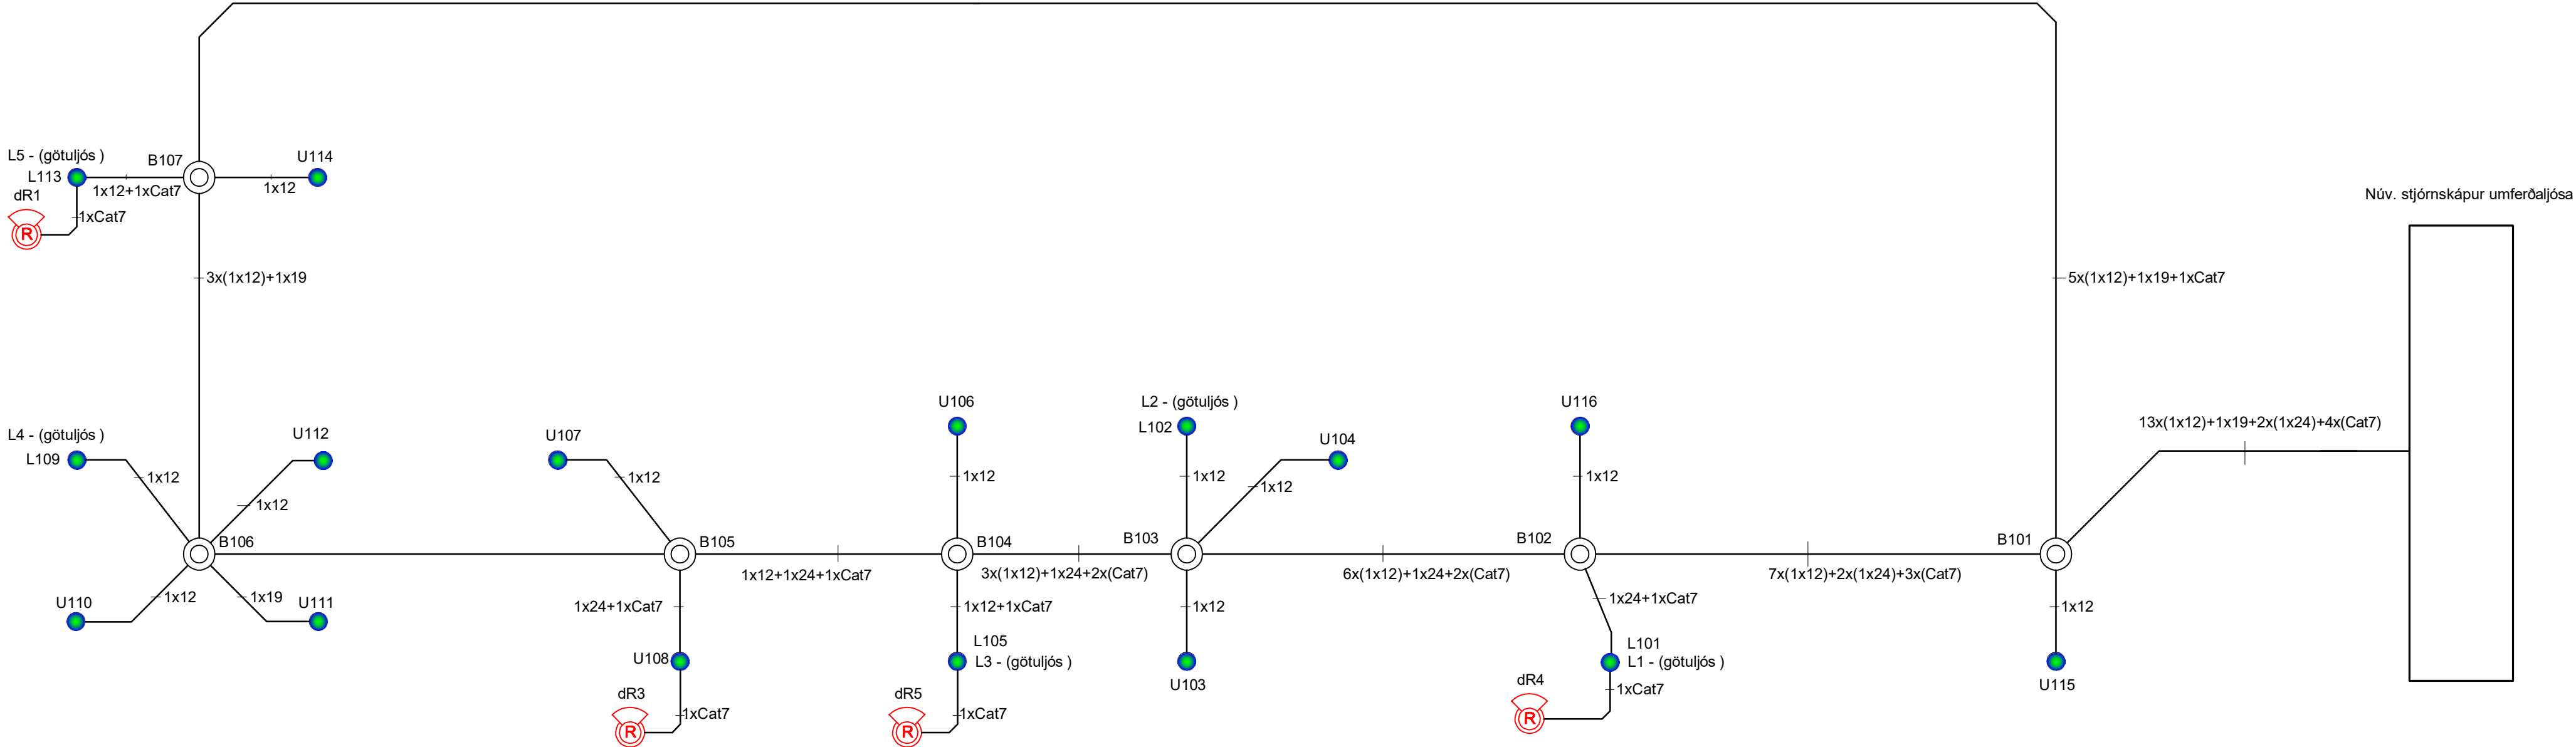

Áritun samræmingarhönnuðar

Dagsetning samþykkt aðaluppdráttar

Útg.	Dags.	Skýring	Br. af
------	-------	---------	--------

Verkeikning

VSÓ RÁÐGJÖF

Nýbýlavegur - Ástún
Gatnagerð og yfirborðsfrágangur


Umferðalíjós og skynjarar	Hannað / teiknað: JJ / LL
Kerfismynd	Yfirfarið: DG
	Samþykkt: EFH
	Kt: 200867-3439

Mælikvarði: - (A1)	Dagsetning: 03.07.2026
--------------------	------------------------


Verknúmer: 25408	Teikninganúmer: 2.73 - GA-V-K-01	Endurútg:
------------------	----------------------------------	-----------

Skjal sétt af '0000000000' daga: 25.10.2026


Götuviti með 100mm og 200 mm hausum, m 1:20

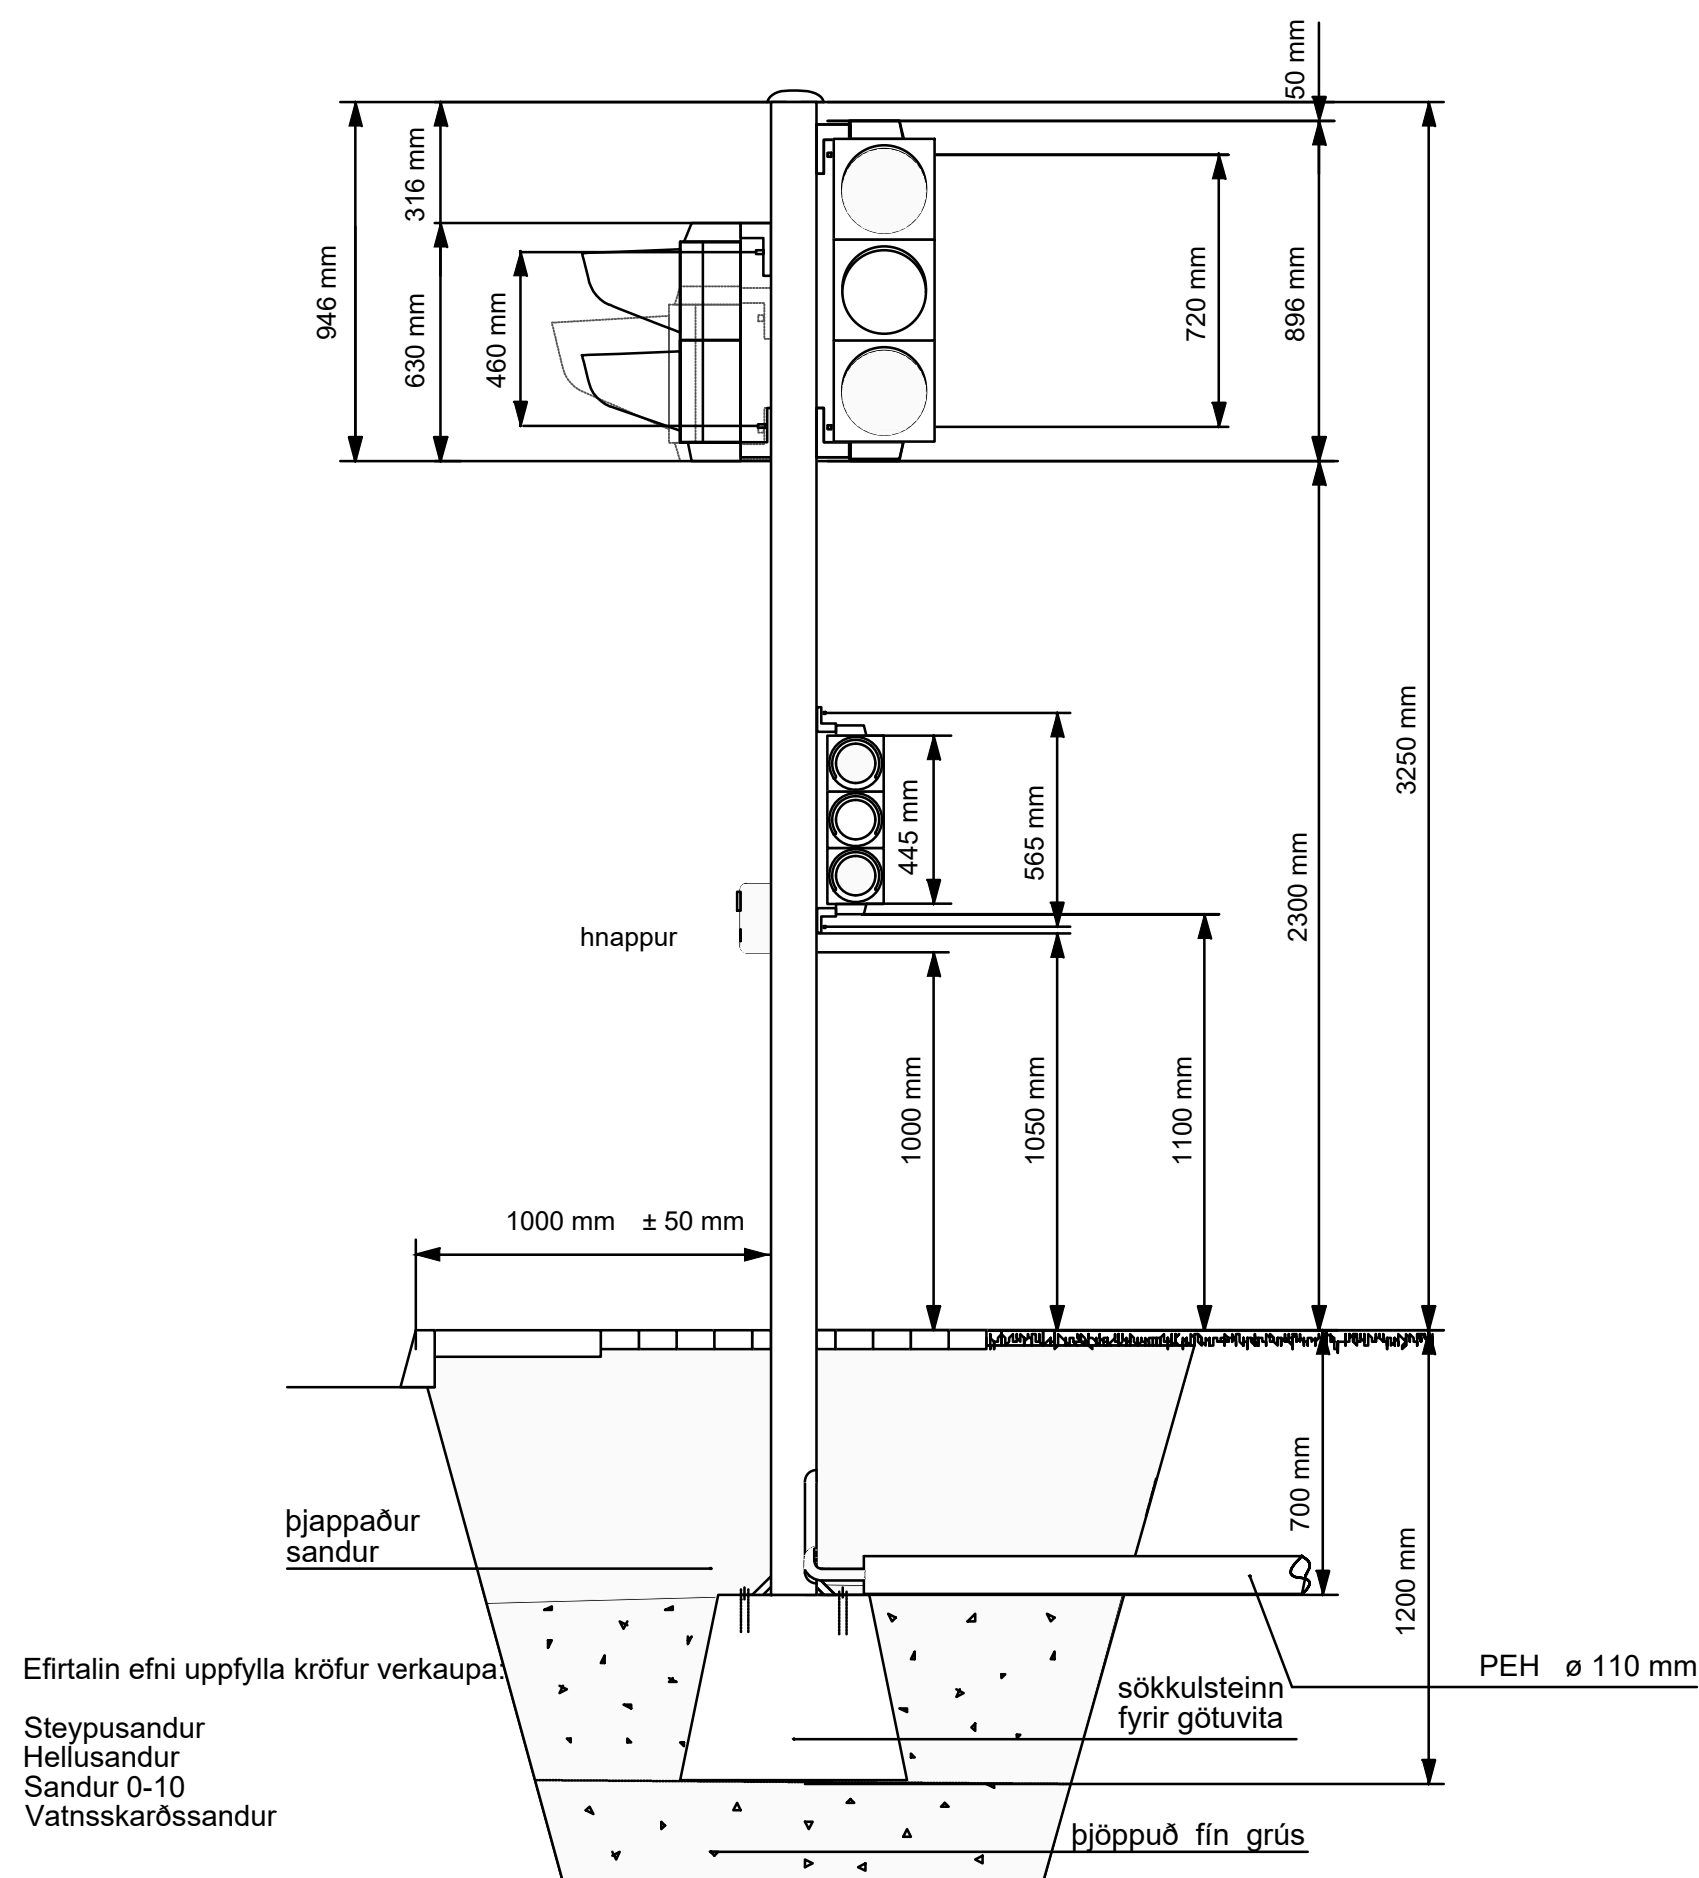


Hausar 300 mm , m 1:20

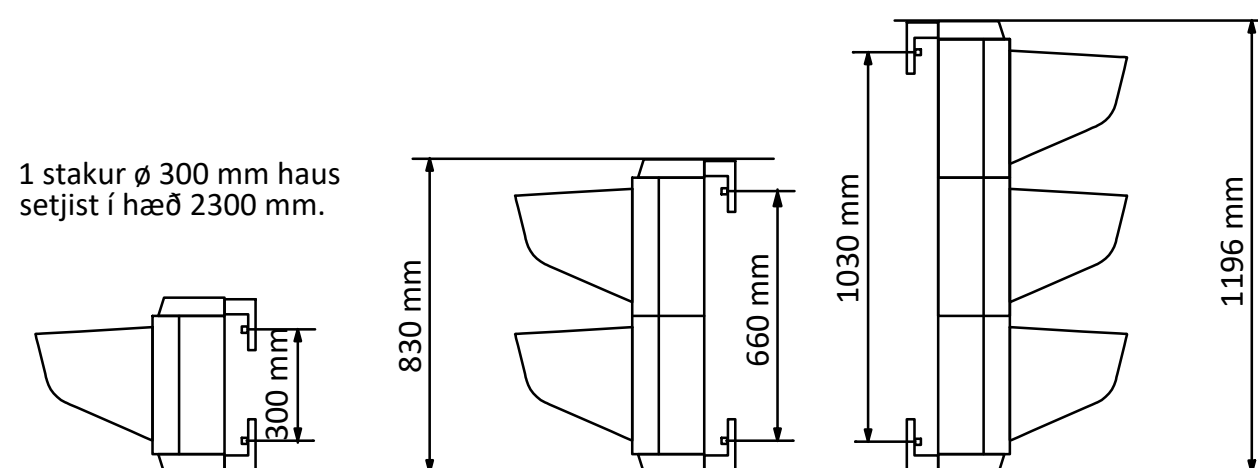



Frágangur umhverfis götuvita, m 1:20

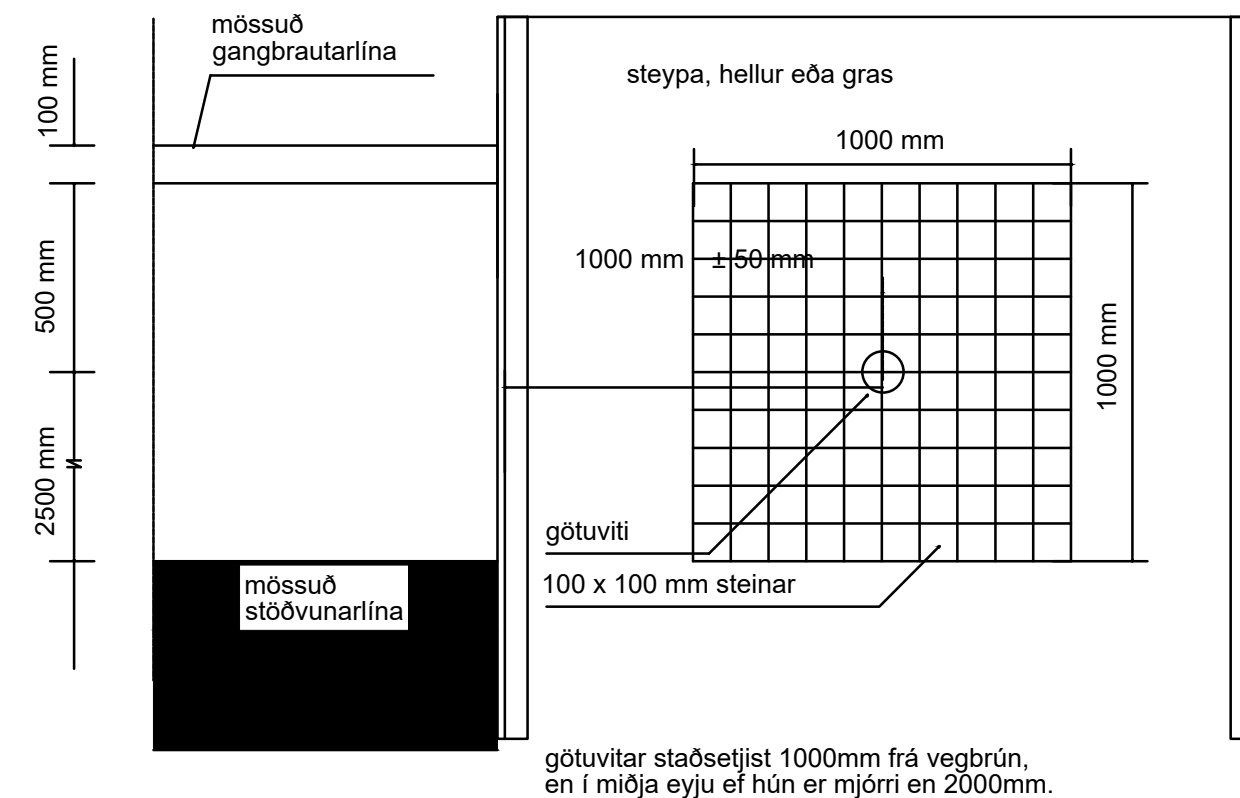

Tengibrunnur, m 1:20

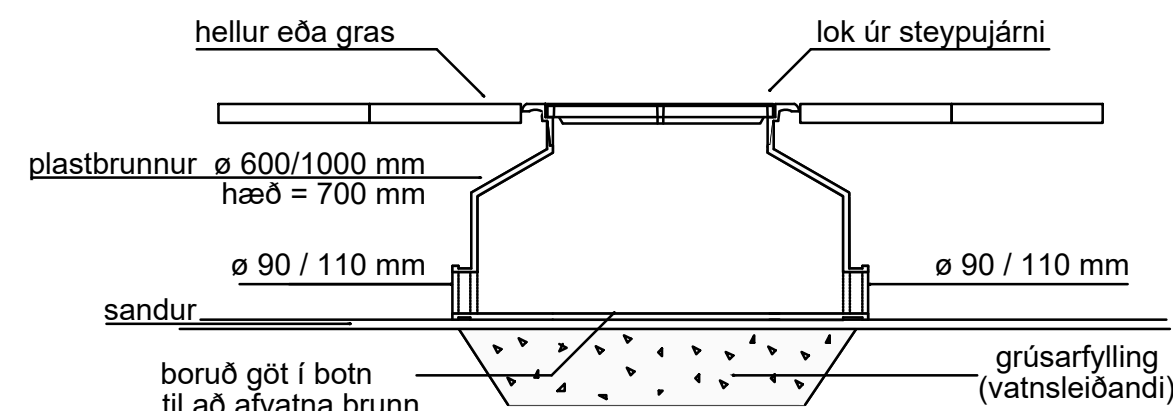

Frágangur á undirstöðum götuvita, m 1:20

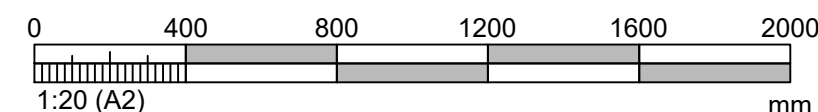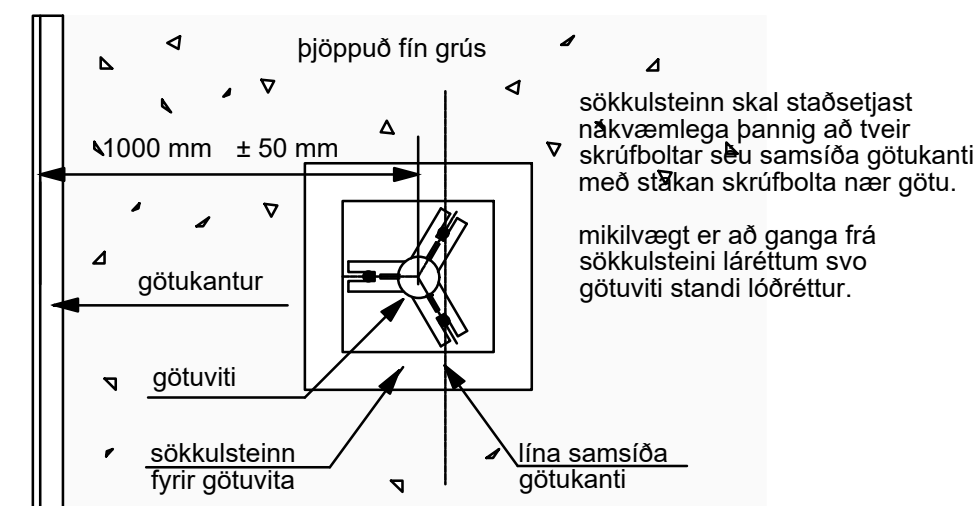

Skýringar:

Máli í mm nema annað sé tekið fram

Smækkuð mynd
A2 = A3
smækun 71%



Reykjavíkurborg
Framkvæmda- og
eignasvið

Borgartún 12-14
105 Reykjavík
Sími: 411-1111

HEITI TEIKNINGAR

Umferðarljós Deiliteikning

DAGS.
24.05.2018

MKV.	1:20
------	------

STÆRÐ

TEIKNINGANÚMÉR

D1






ÚTGÁFA

Ú1

PRENTAD: þriðjudagur, 14. ágúst 2018 14:39:22

TÖLVUSKIP: \\1-vnt210-Rw262-umferðaljos - teiknivinnuteikningar\umferðaljos\teikningar\ACAD\ID2 Deiliteikning.dwg

Sögun fyrir skynjurum í malbik, skali 1:50

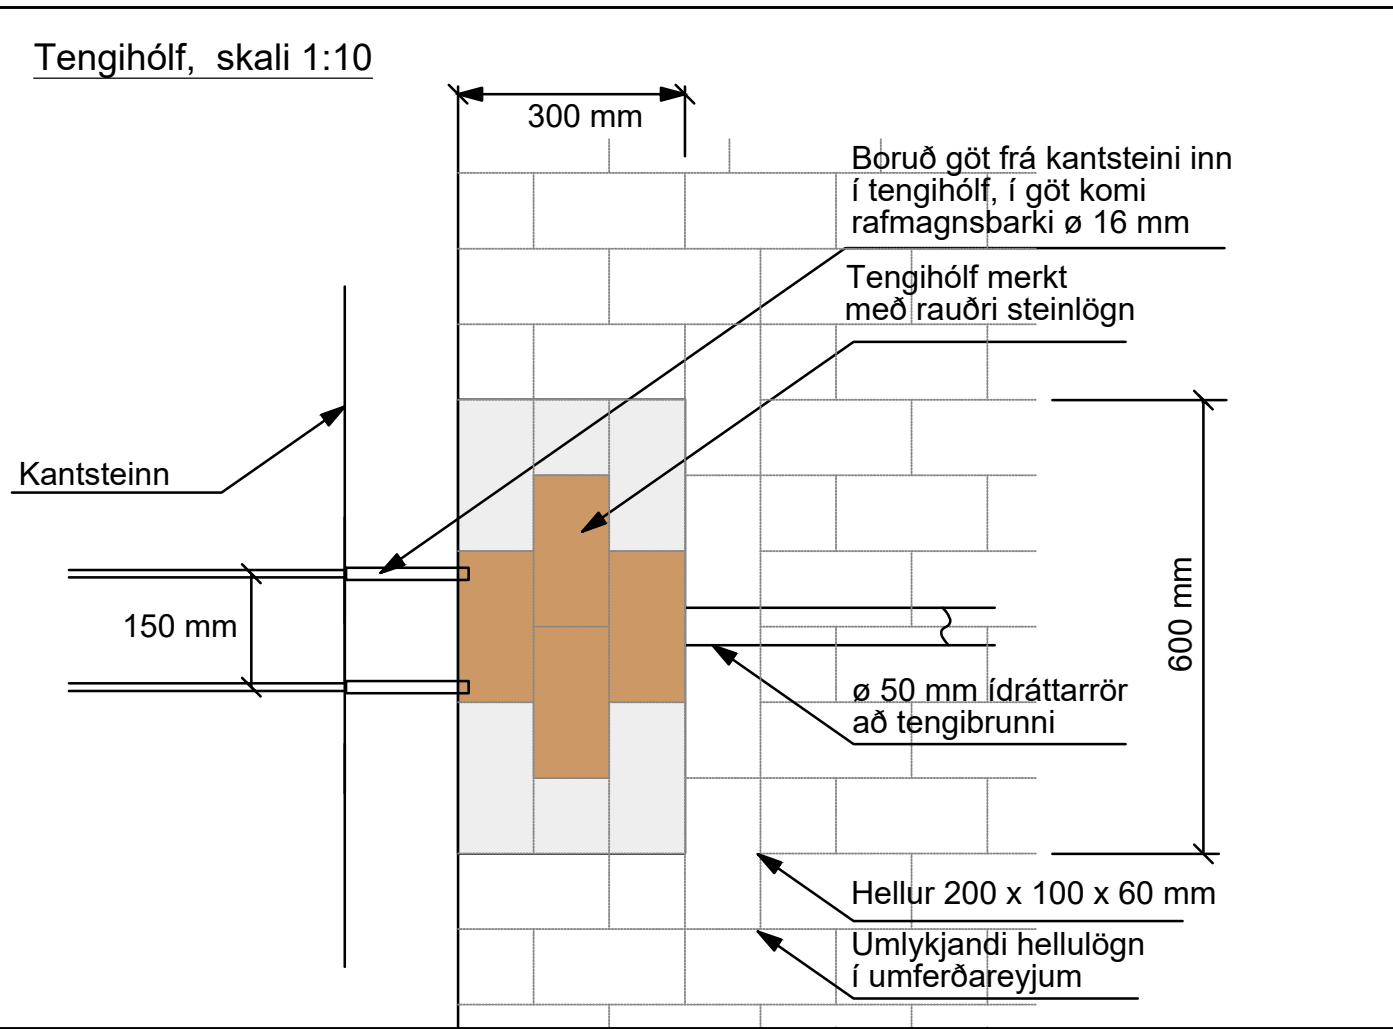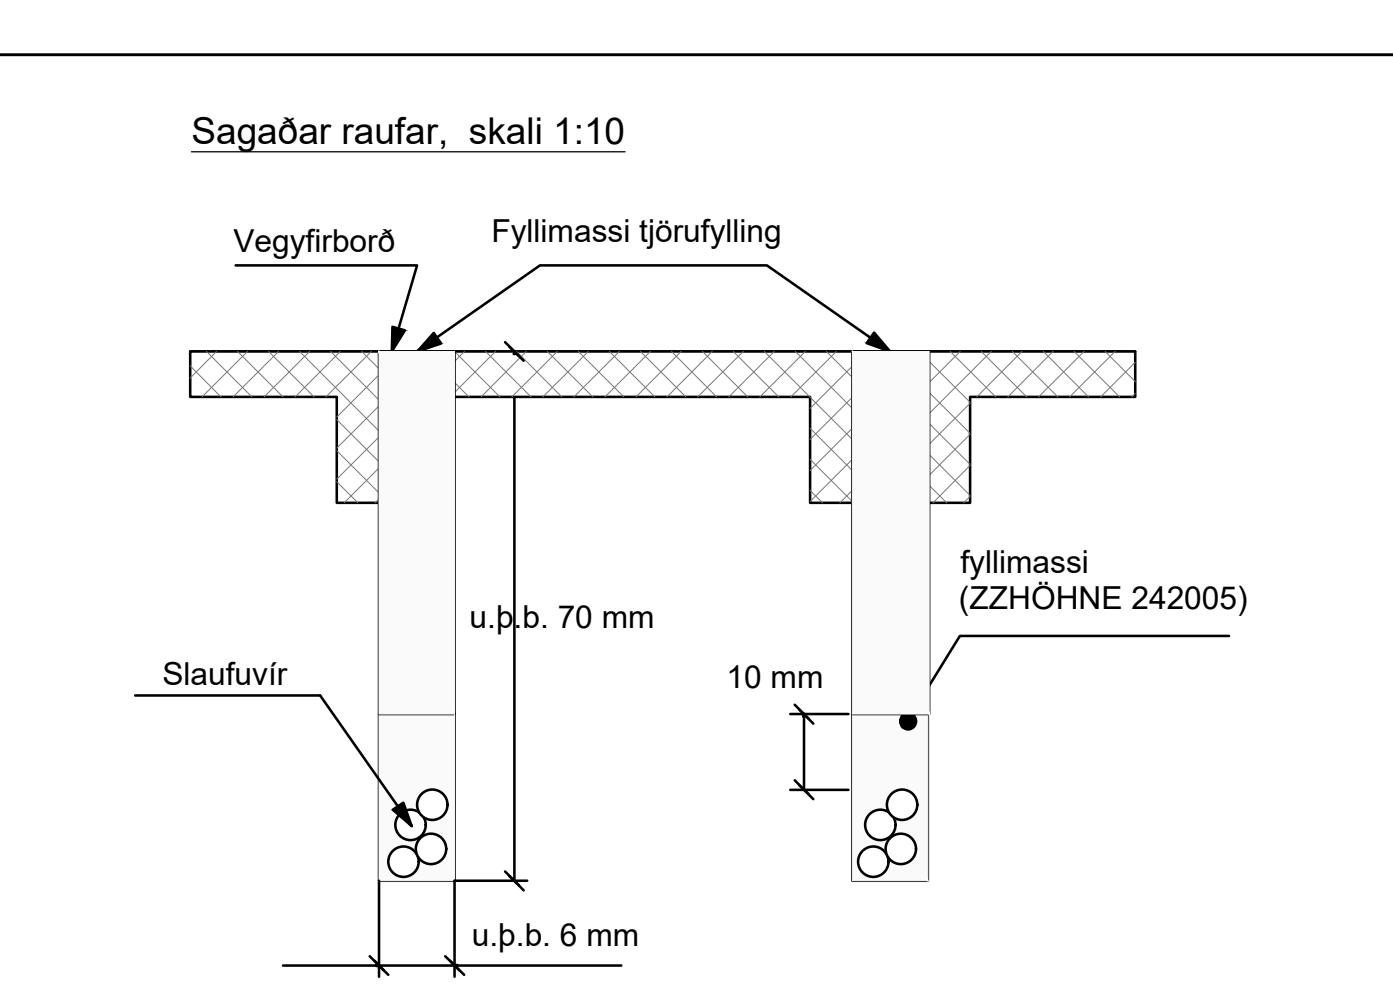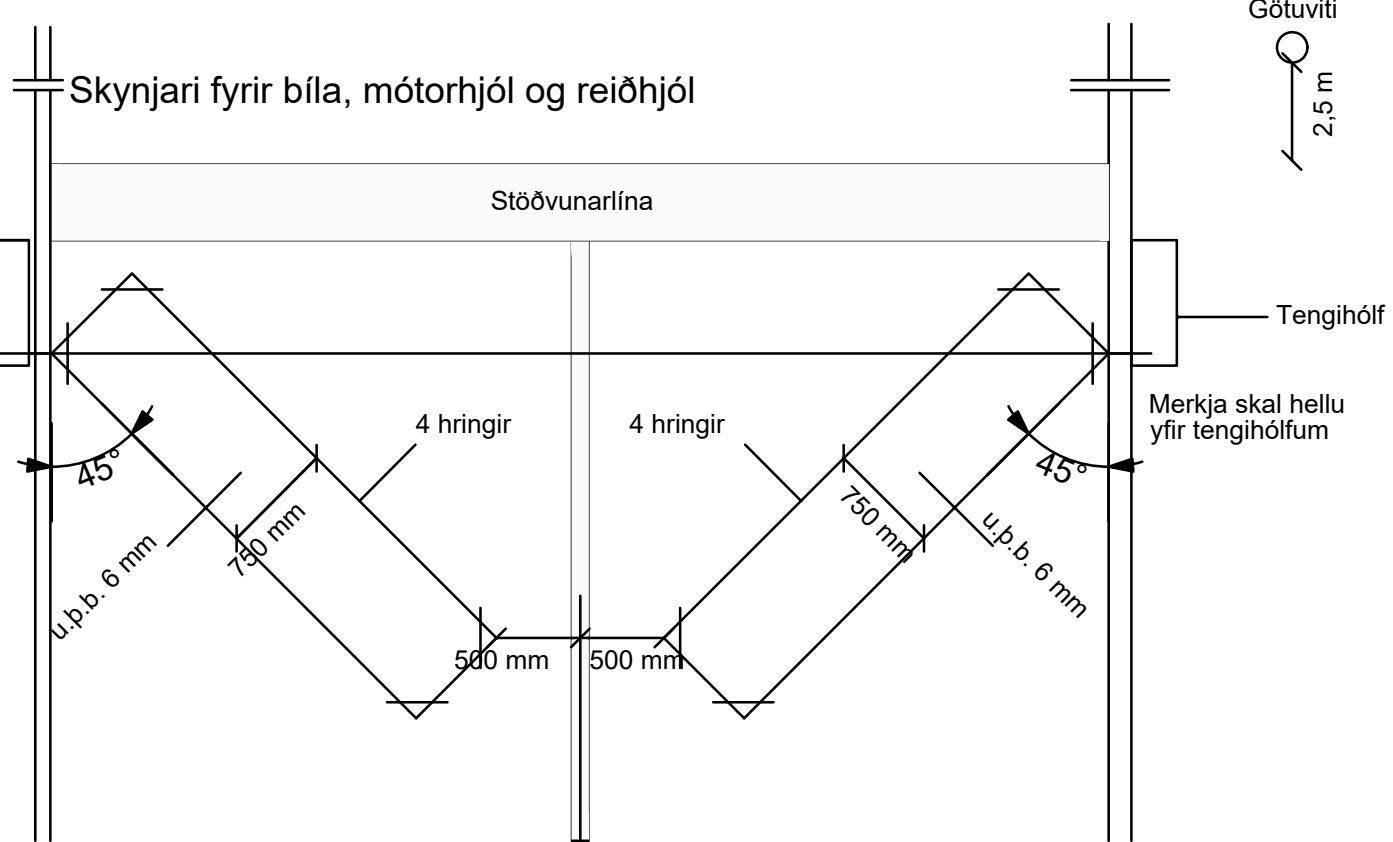 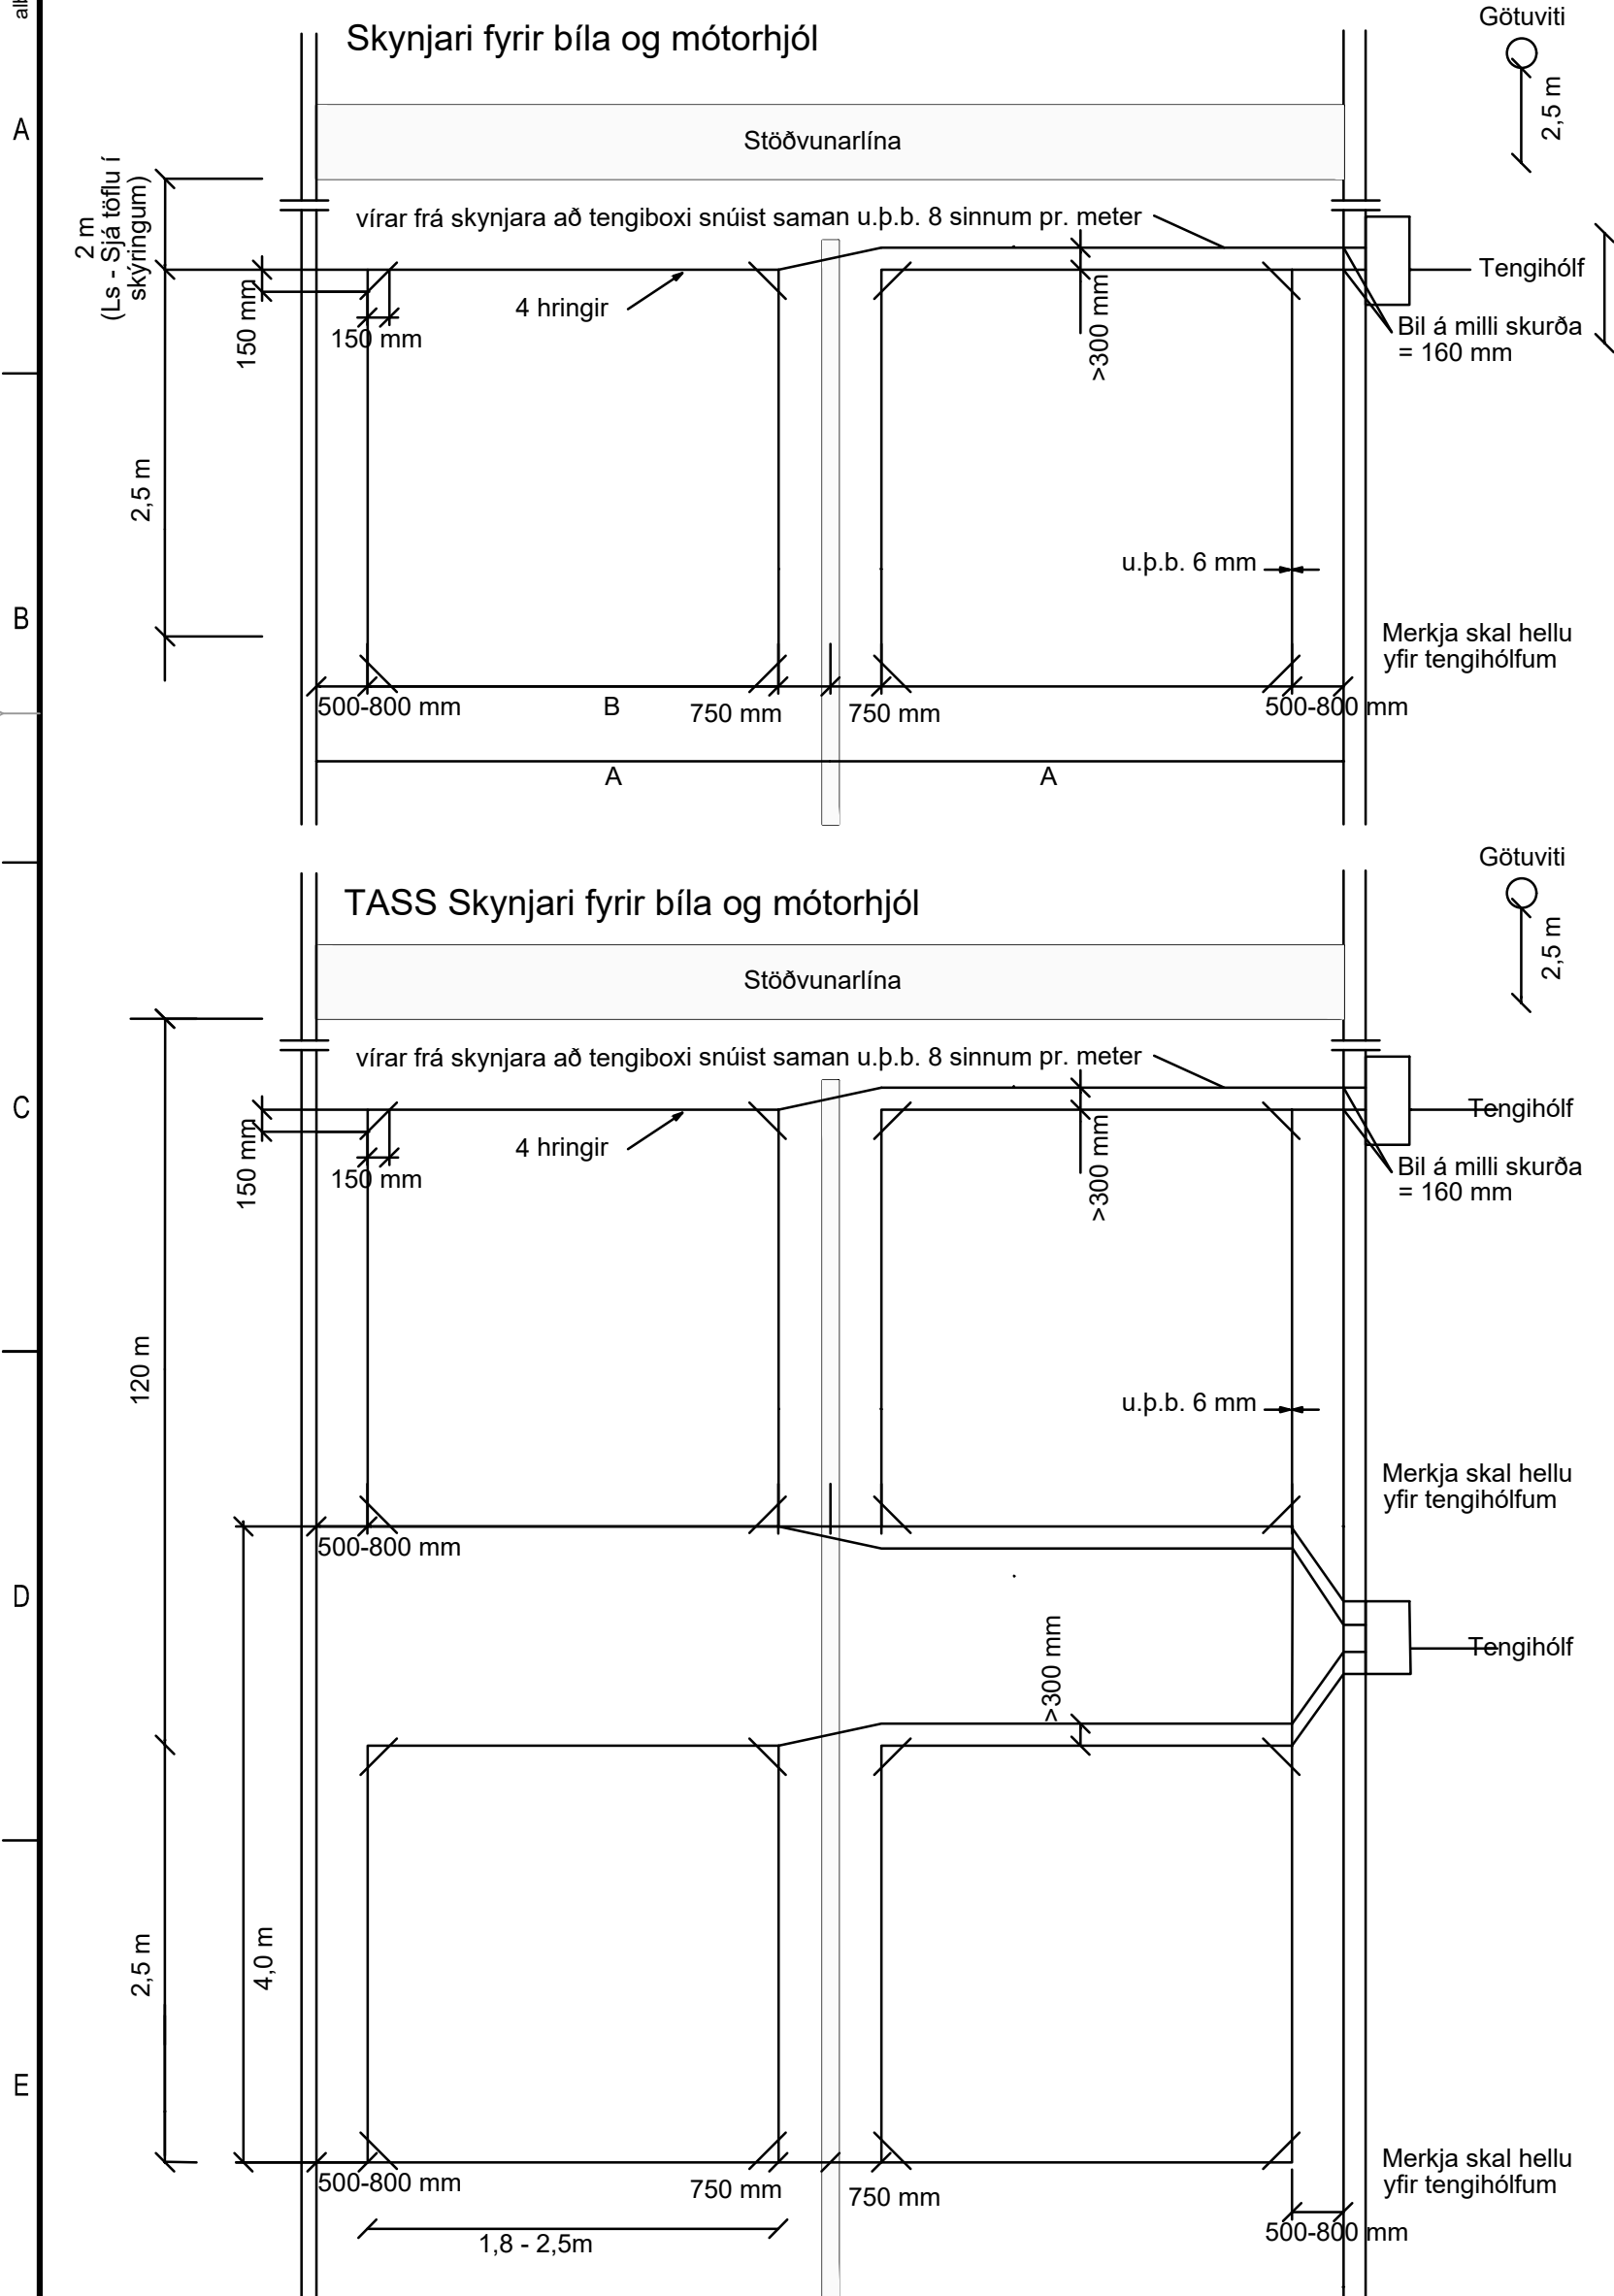

Niðursetning á skynjara

Saga skal u.p.b. 70 mm djúpar og u.p.b. 6 mm breiðar raufar í malbik í samræmi við teikningar. Blása skal úr raufum og tryggja að engin óhreinindi séu í þeim áður en hitapolinn fortinnaður koparvír 1,5 mm2 fjölþátta að gerðinni HO7G - K (evropustaðall) er lagður í þær.

Fyllt skal yfir koparvír í raufum með þar til gerðu tvíþátta fylliefni og þar yfir með tjörufyllingu. Þess skal gætt að vírin liggja á botni raufanna áður en fyllt er yfir hann.

Fortinnaði koparvírinn skal lagður áfram frá skynjara inn fyrir kantstein. Á þessum kafla skal vírin vera snúinn saman 8 - 10 sinnum pr. meter.


Ganga skal frá samtengingastað með sandi og steinlögð eftir að starfsmenn verkkaupa hafa tengt víra saman.

Kapall frá samtengingastað að stjórnkassa skal vera að gerðinni A2YF(L) 2Y 2x2x0.8 St III eða sambærilegur, ef skynjarar eru fleiri enn tveir skal nota A2YF(L) 2Y 10x2x0.8 St III.

Samtengingarhólf innan við kantstein skal merkt með fjórum rauðum steinum 200 x 100 x 60 mm.

Ákvörðun fjarlægð skynjara frá stöðvunarlínu (Ls) m.t.t tímalúgu (TL, á ensku "Time gap").

	Fjarlægð skynjara frá stöðvunarlínu (Ls)	
	TL = 2 s	TL = 3 s
30 km/klst	15 m	25 m
40 km/klst	20 m	25 m
50 km/klst	30 m	40 m
60 km/klst	35 m	50 m
70 km/klst	40 m	60 m

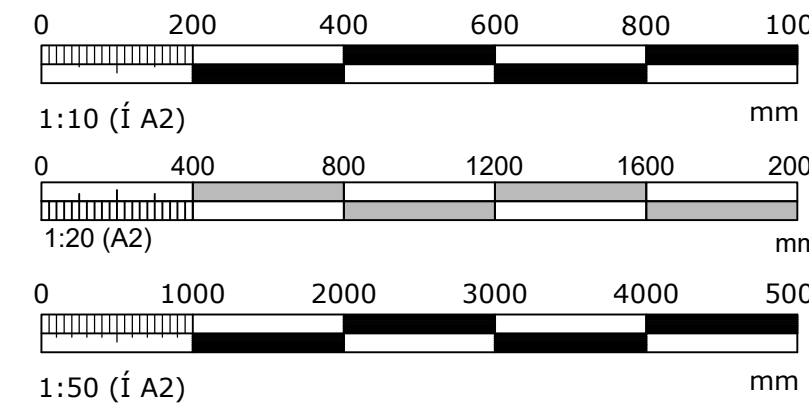

Skýringar:

Máli í mm nema annað sé tekið fram

Smækkuð mynd
A2 = A3
smækun 71%



Reykjavíkurborg

Framkvæmda- og eignasvið

Borgartún 12-14

105 Reykjavík

Sími: 411-1111

HEITI TEIKNINGAR

Umferðarljós Deiliteikning

DAGS.

14.08.2018

MKV.

1:10, 1:20, 1:50

STÆRD

A2



TEIKNINGANÚMÉR

D2



ÚTGÁFA

Ú1

Frágangur stjórnkassa, m 1:20

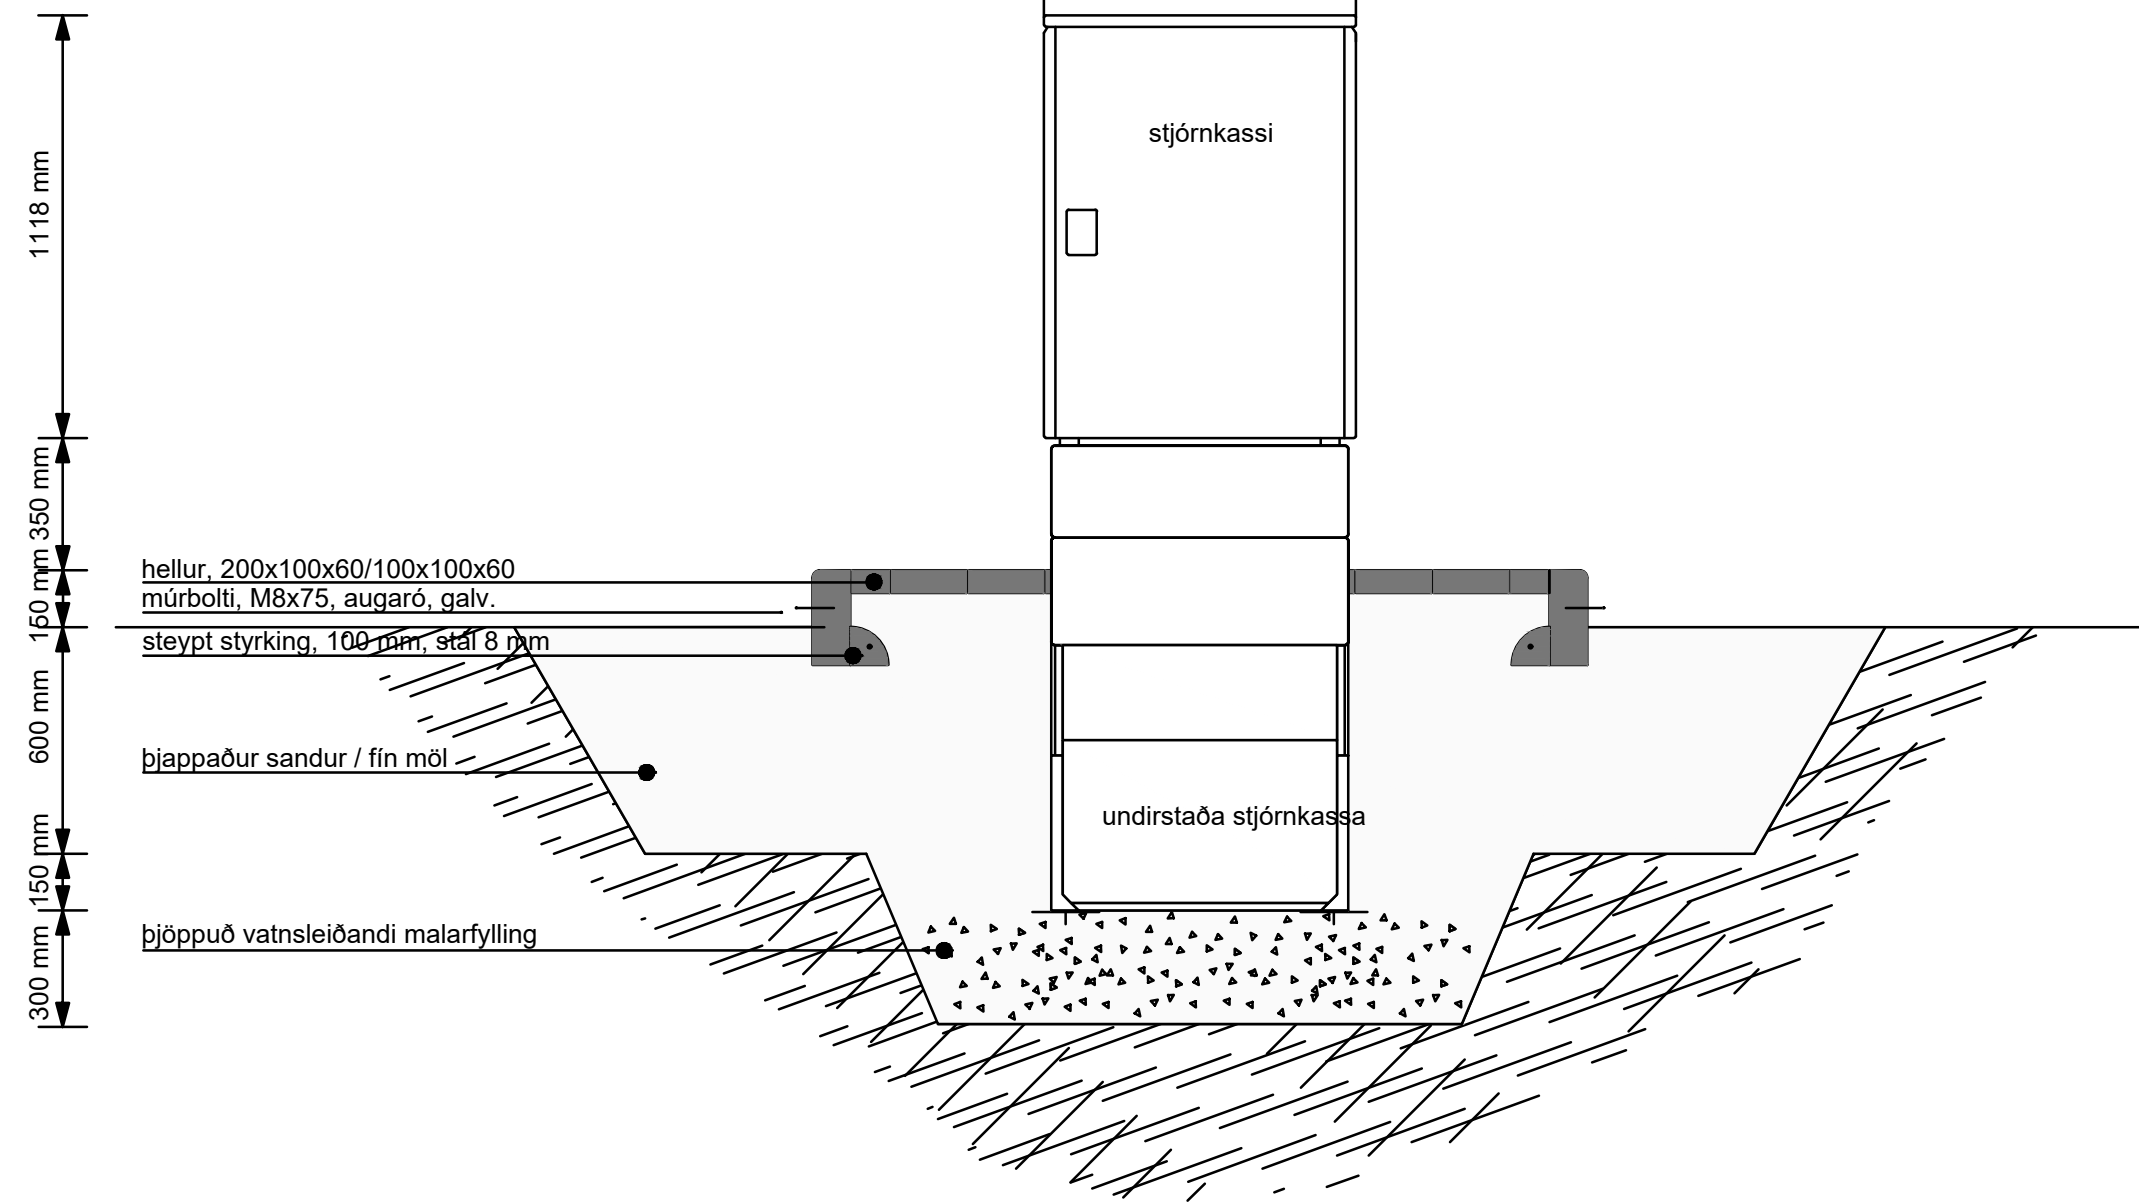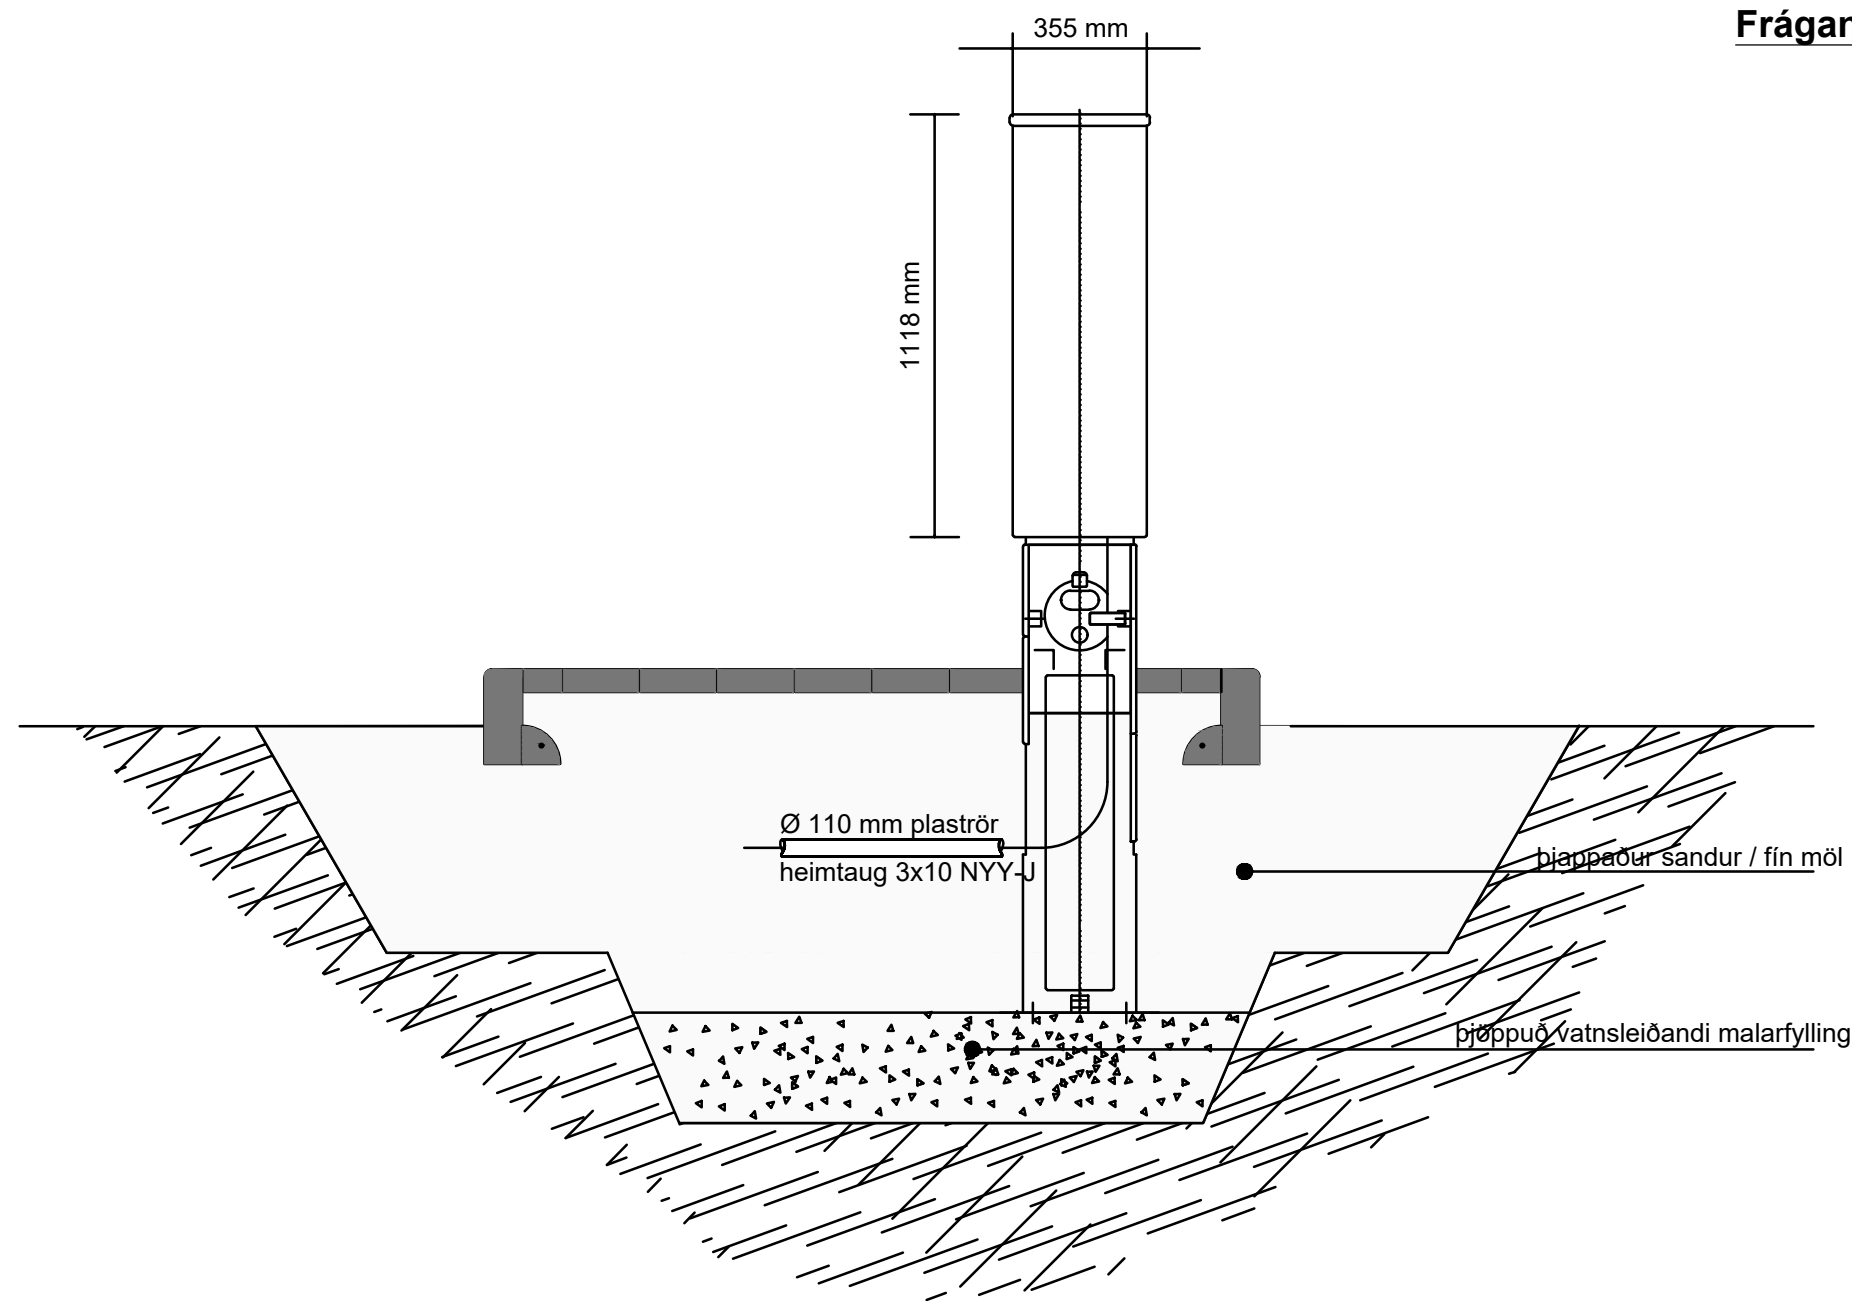


Lagnaskurður, þversnið, m 1:20

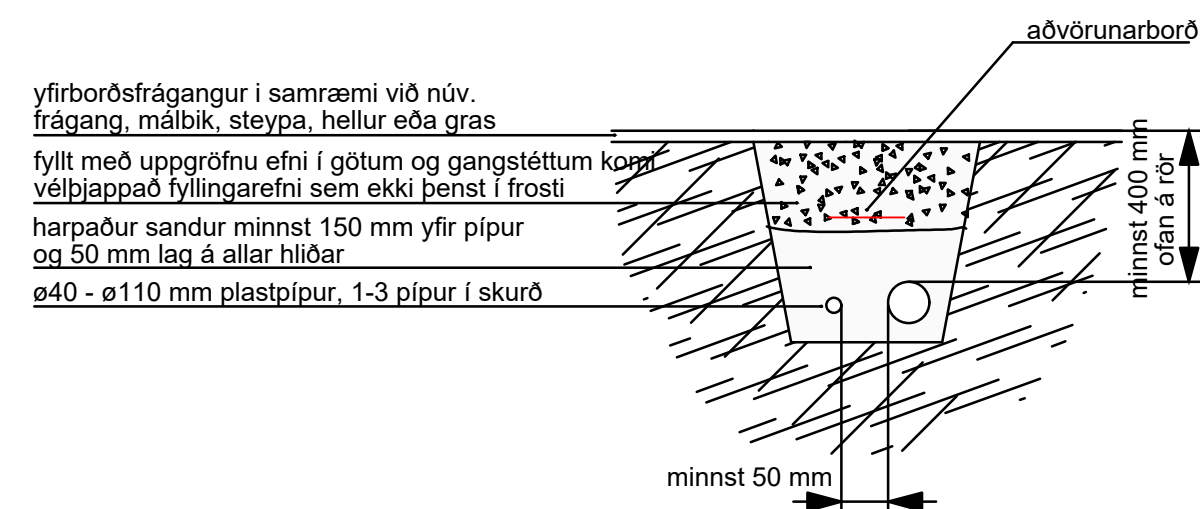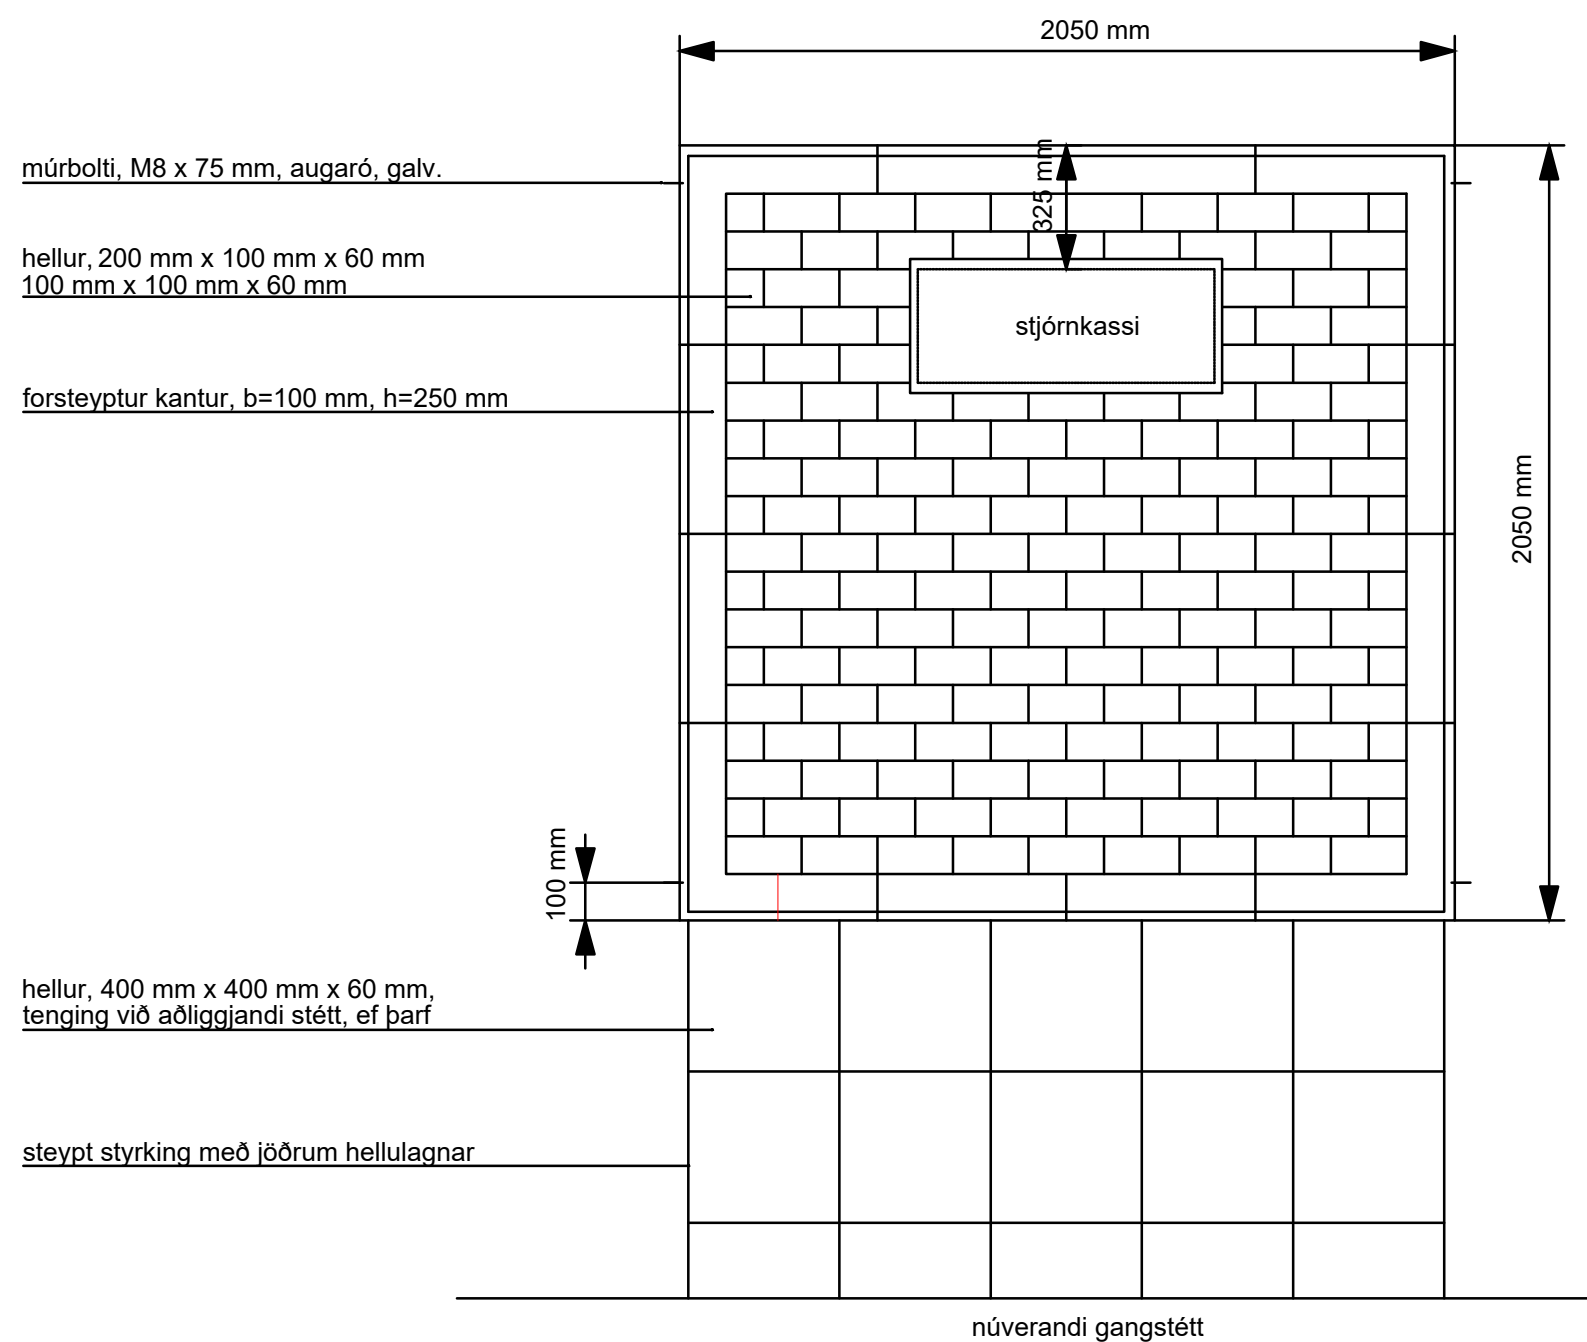

Smækkuð mynd
A2 = A3
smækun 71%

Skýringar:

Máli í mm nema annað sé tekið fram

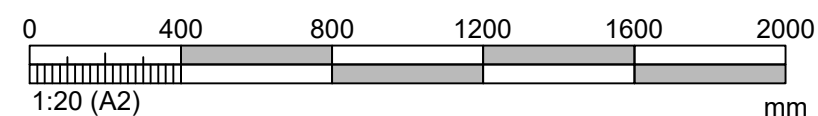

Reykjavíkurborg
Framkvæmda- og
eignasvið

Borgartún 12-14

105 Reykjavík

Sími: 411-1111

HEITI TEIKNINGAR

Umferðarljós Deiliteikning

DAGS.

24.05.2018

MKV.

1:20, 1:50

	STÆRÐ
--	-------

A2

TEIKNINGANÚMER

D3

ÚTGÁFA

Ú1

PRENTAD: föstudagur, 1. júní 2018 16:07:03

TÖLVUSKÖÐA: 1-vn210 Rvk262 umferðarljós - teiknivinnuteikningar\umferðarljós - teikningar\ACAD\ID4 Lýsing kennisnið.dwg

albert

A

B


C

D


E

F



Götuljósastólpi 4m/5m/6.3m/8m/10m/12m

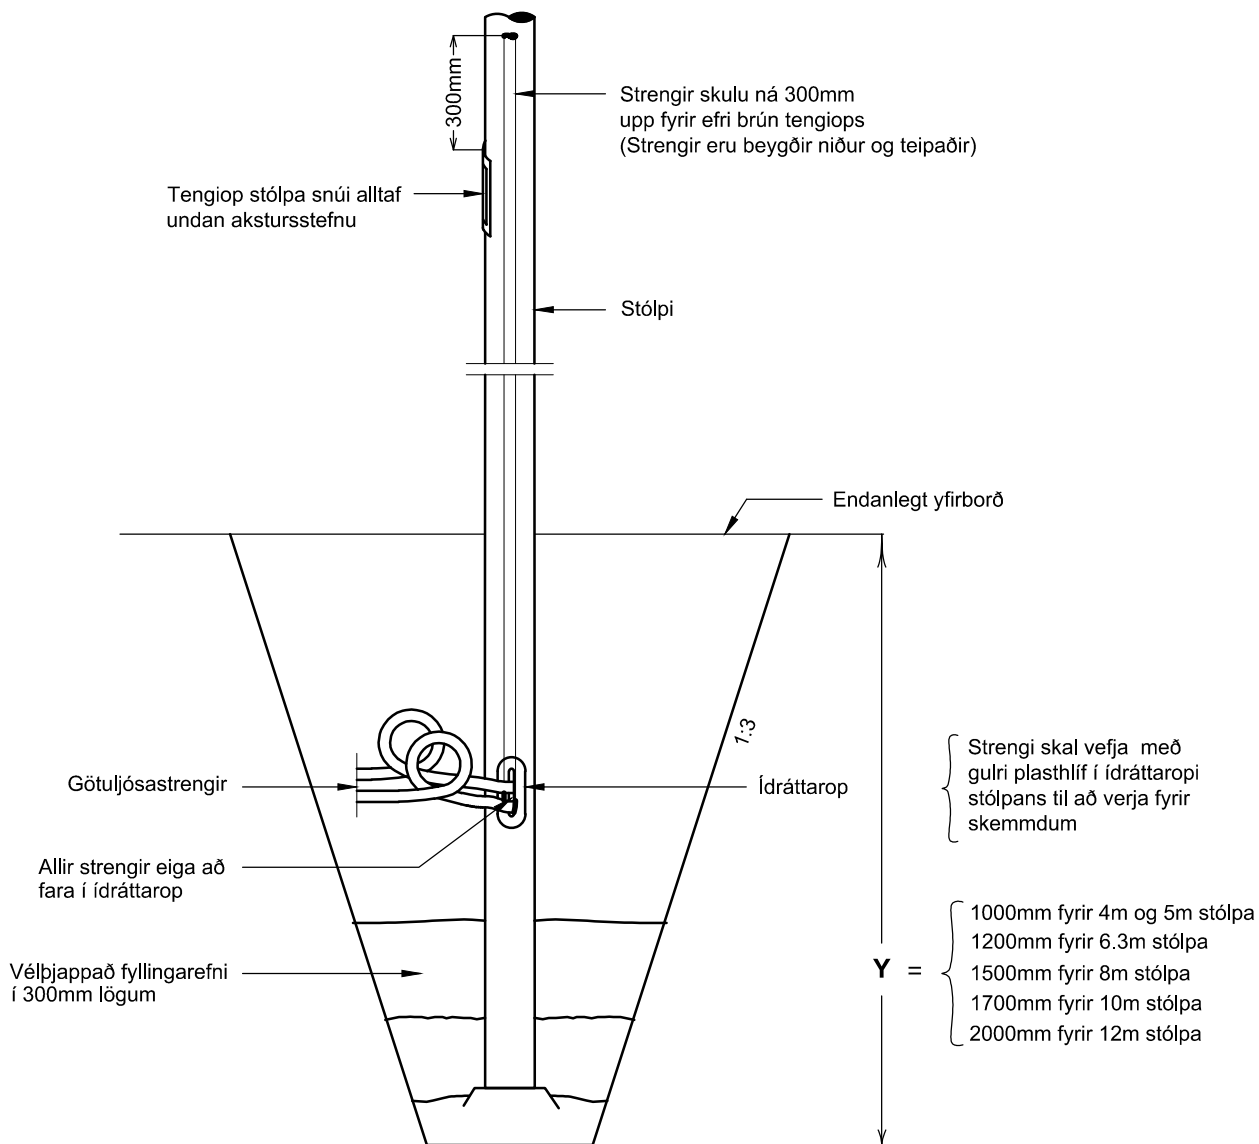

KENNISNIÐ
1:20

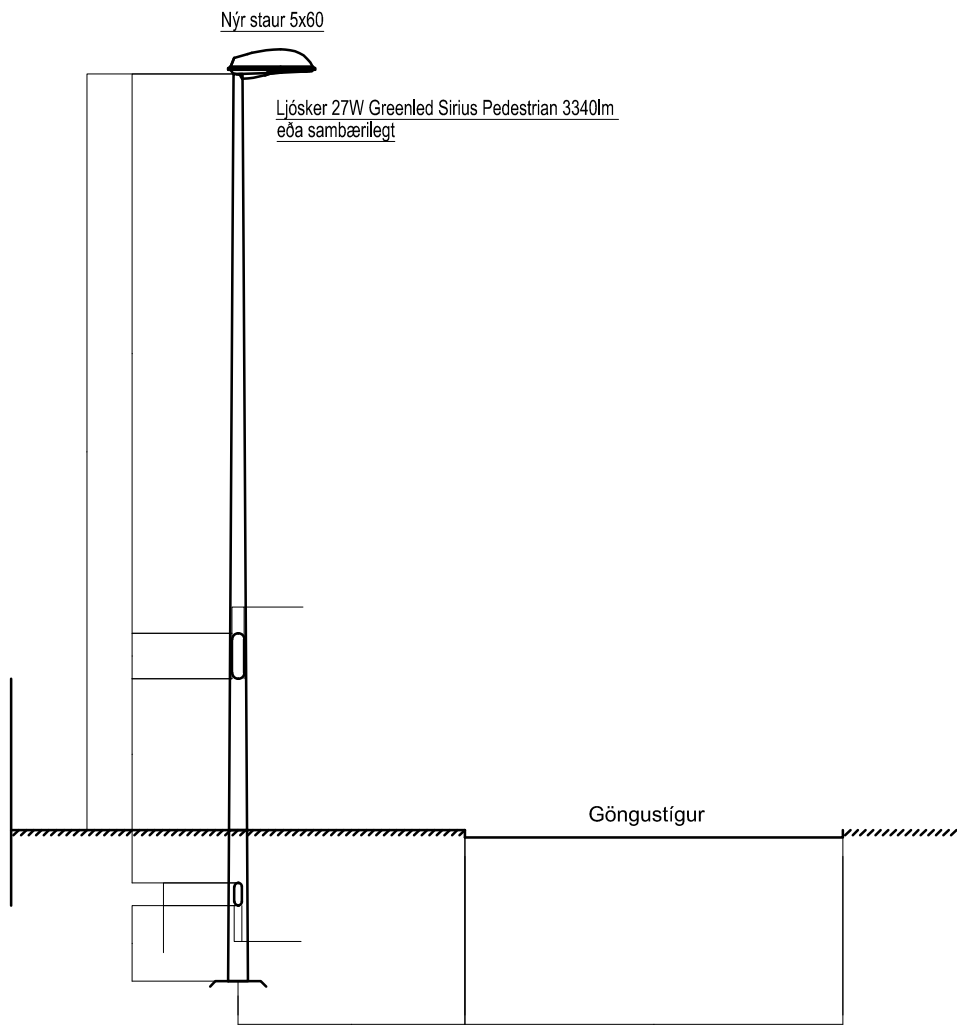

LJÓSASTÓLPI - KENNISNIÐ
1:50

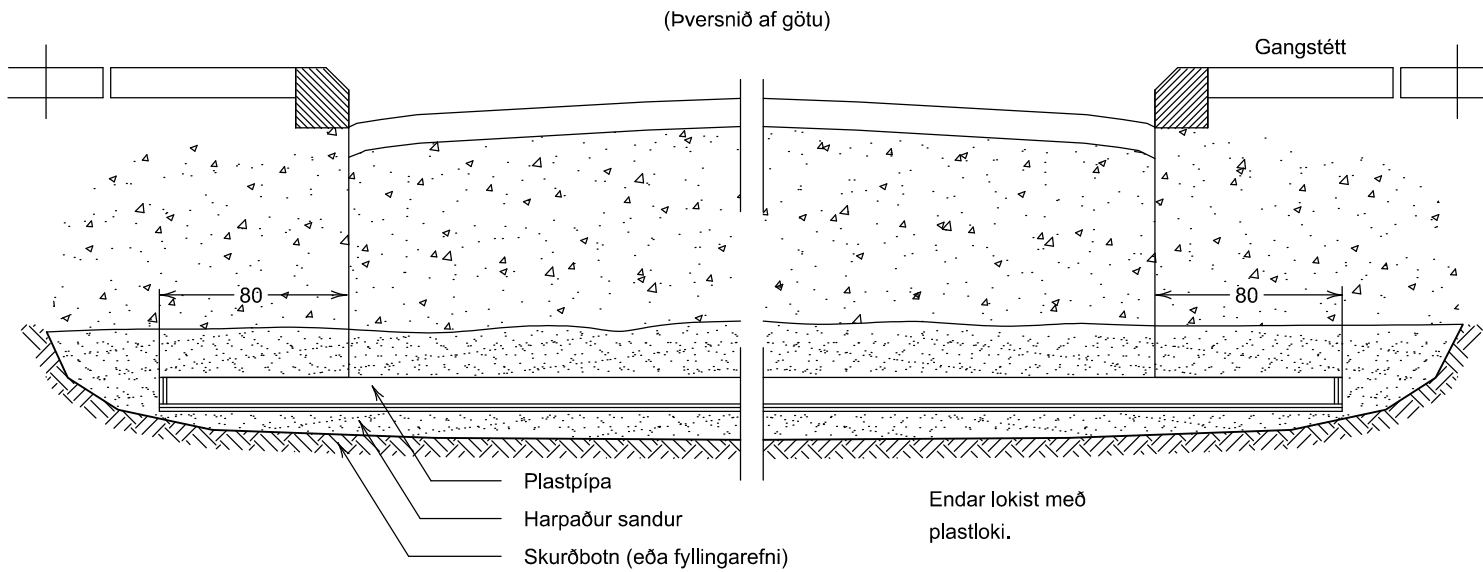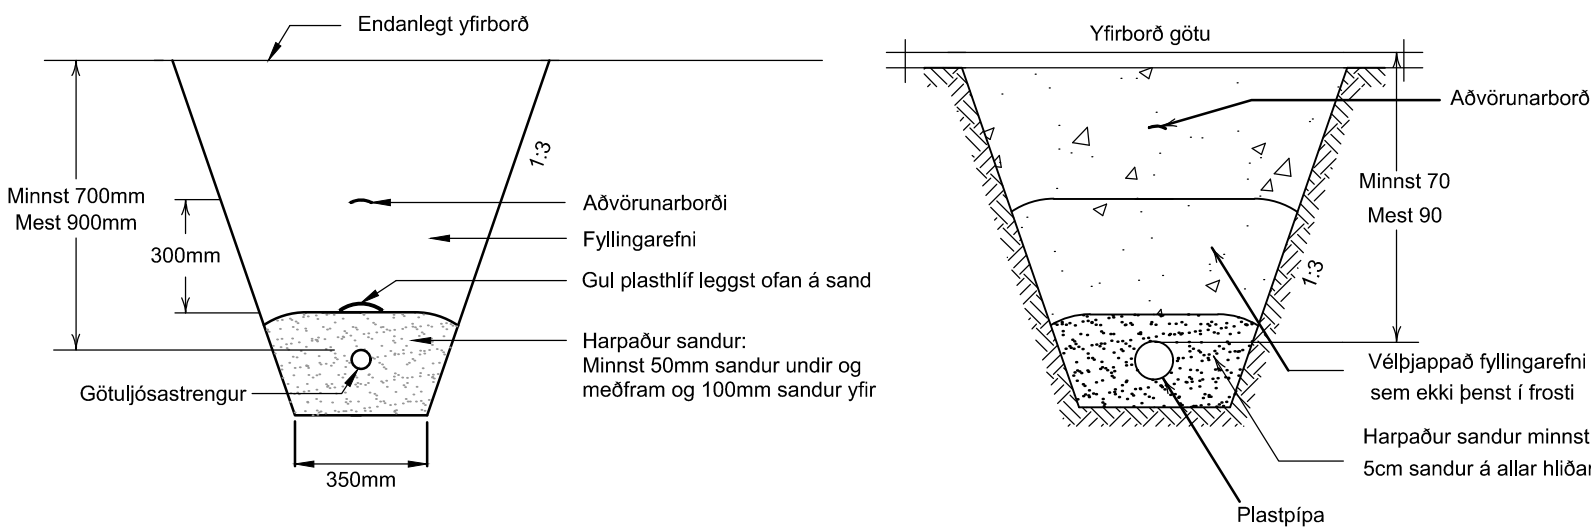


ÞVERANIR GANGSTÍGA / GATNA
GÖTULJÓSASTRENGUR Í PÍPU EÐA JÖRD
1:20

Smækkuð mynd
A2 = A3
smækun 71%

Skýringar:

Máli í mm nema annað sé tekið fram

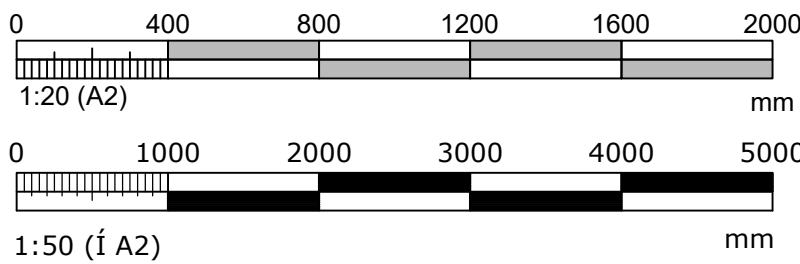

Reykjavíkurborg
Framkvæmda- og
eignasvið

Borgartún 12-14
105 Reykjavík
Sími: 411-1111

HEITI TEIKNINGAR

Umferðarljós
Deiliteikning

DAGS.
24.05.2018

MKV.
1:20, 1:50

STÆRD
A2

TEIKNINGANÚMÉR


D4


ÚTGÁFA

Ú1

PRENTAÐ: föstudagur, 1. júní 2018 16:07:09


TÖLVUSKÖÐ: 1-vn210 Rvk262 umferðarljós - teiknivinnuteikningar\umferðarljós teikningar\ACAD\ID5 Deiliteikning.dwg

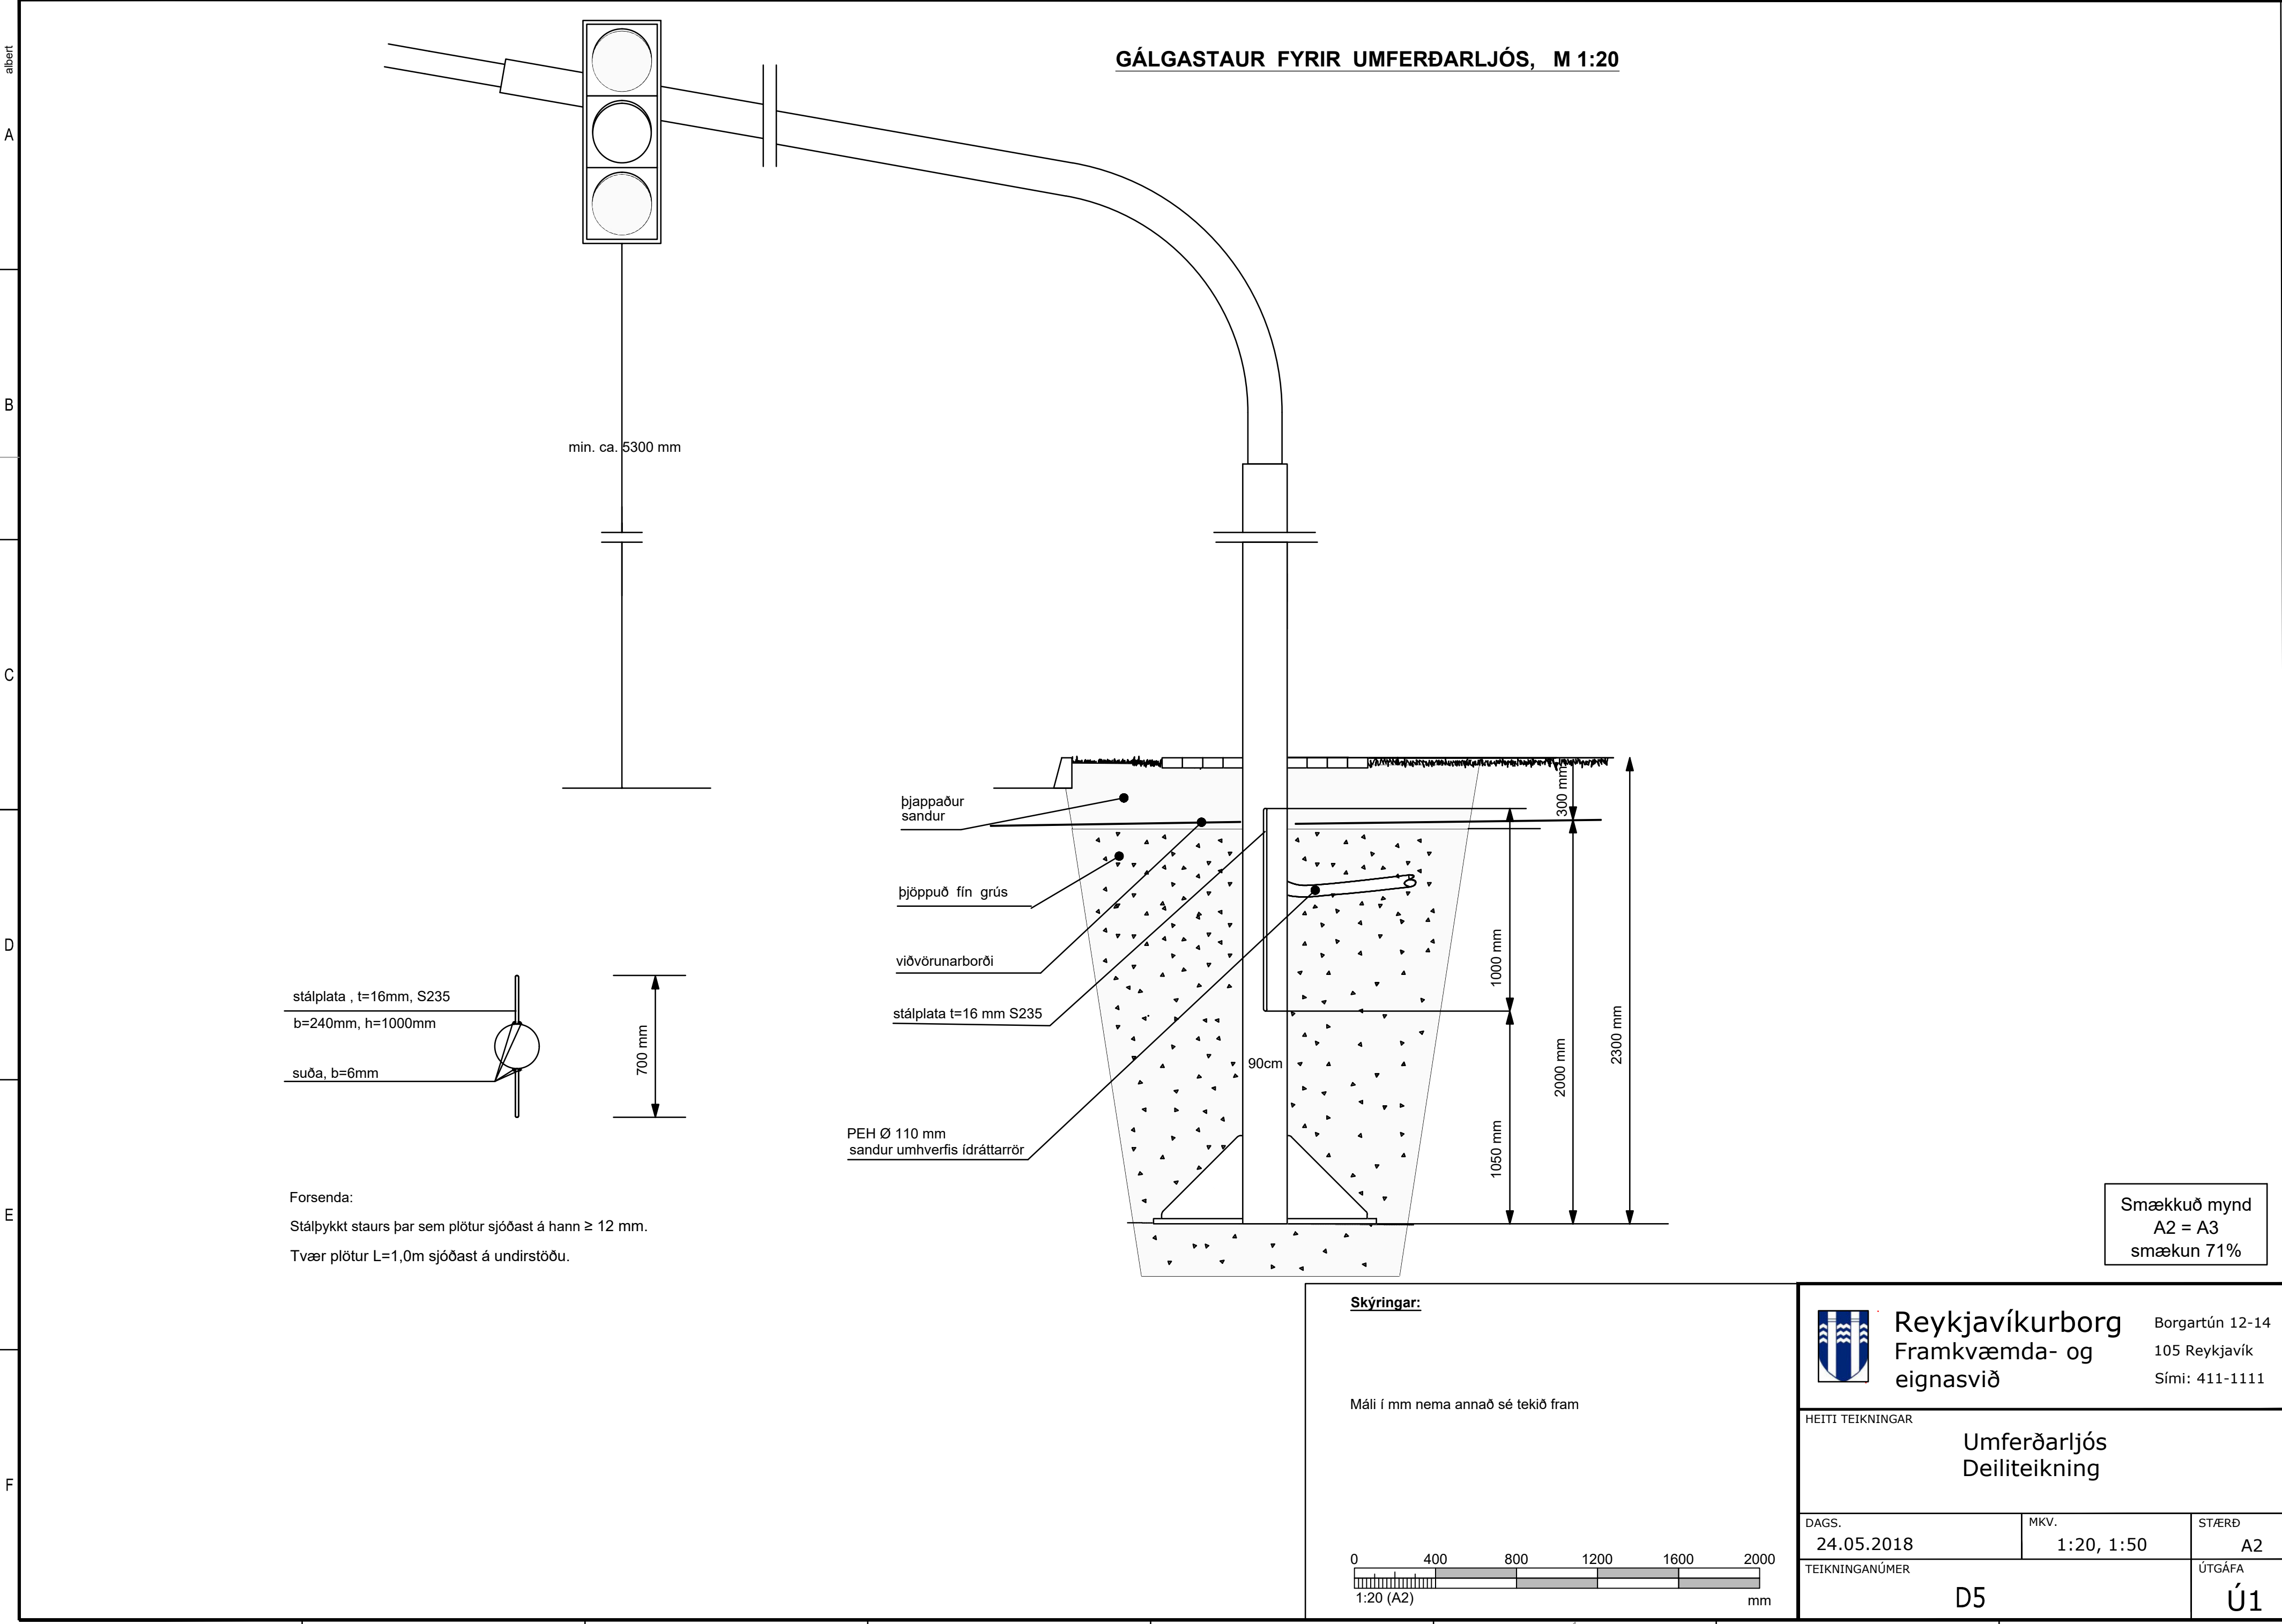

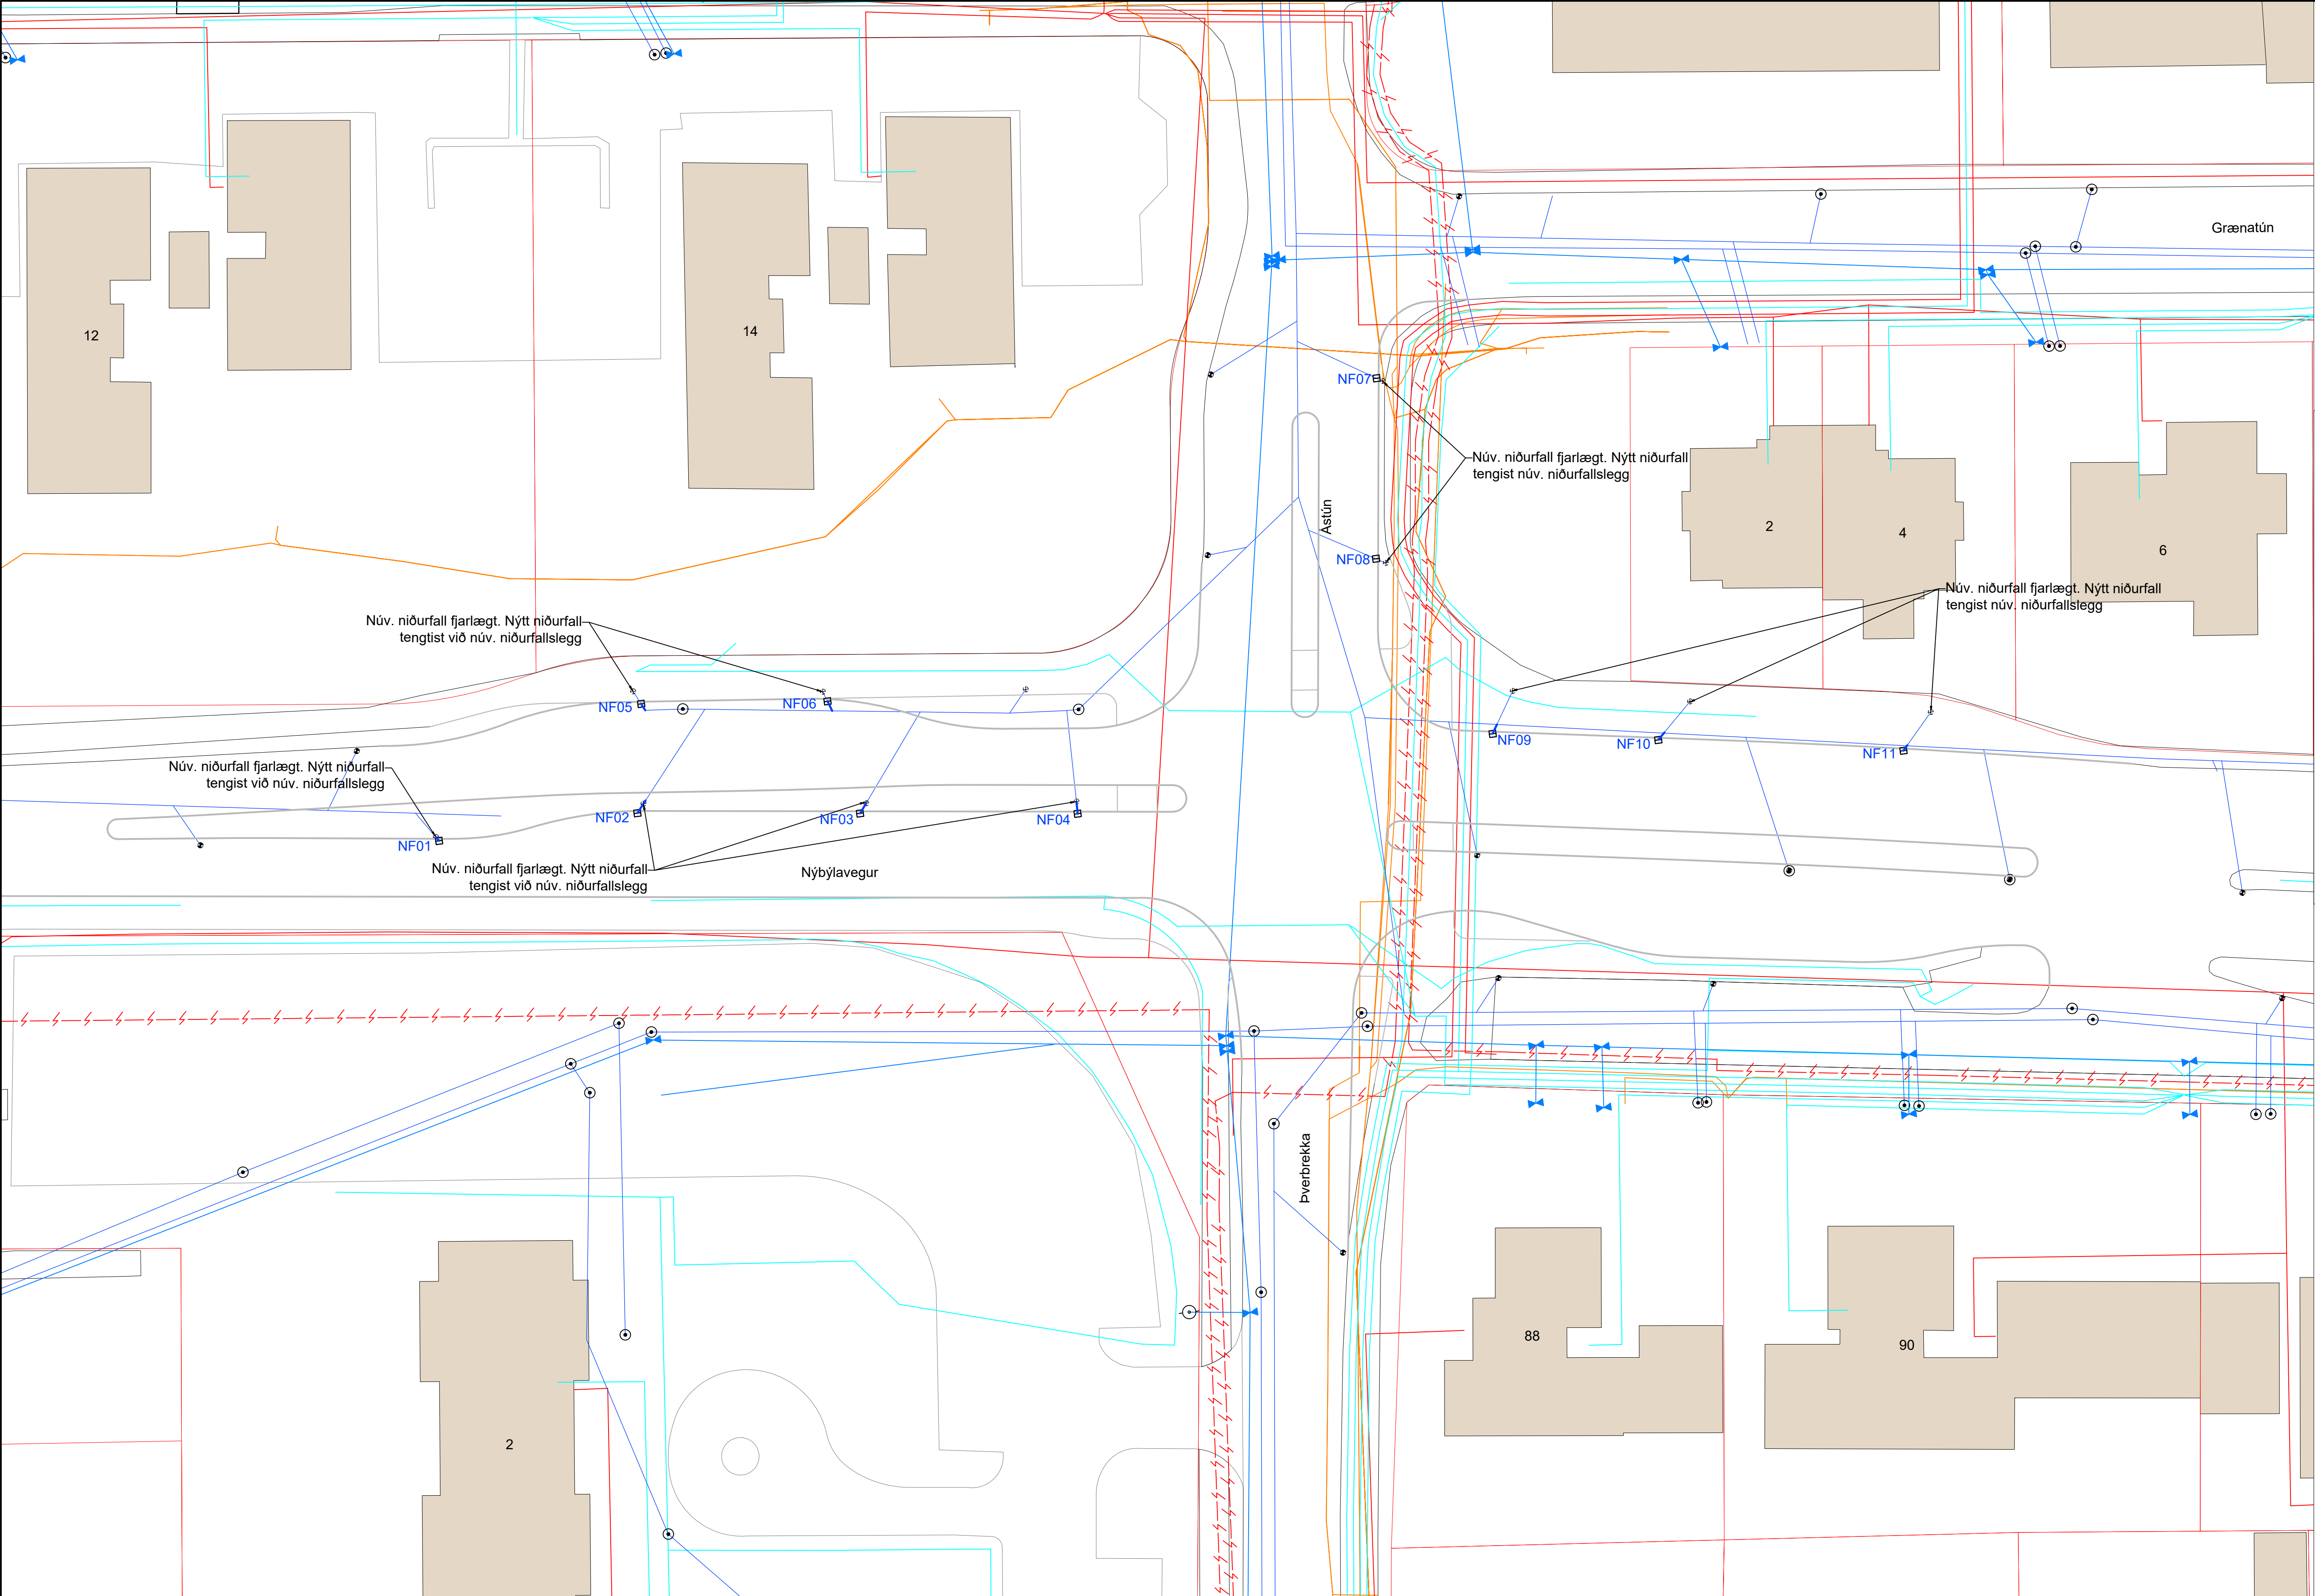

Grunnmynd 1:250

- Skýringar:
- Ný regnvatnslögn
 - Núverandi regnvatnslögn
 - Núverandi skólplögn/regnvatnslögn/blandlögn
 - Núverandi vatnslögn
 - Fært eða nýtt niðurfall
 - Núverandi niðurfall
 - Niðurfall fjarlæggt
 - Núverandi brunnur

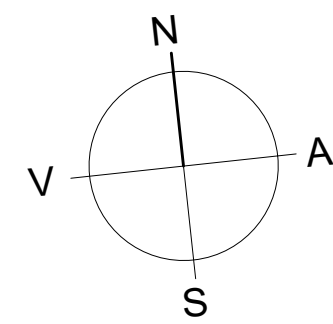

Hnitakerfi: ISN93
Hæðarkerfi: Reykjavík



Áritun samræmingarhönnuðar
Dagsetning samþykkt aðaluppráttar

Hnitaskrá

Nr.	X	Y
NF01	360247.2396	404358.448
NF02	360262.3584	404358.603
NF03	360279.0234	404356.425
NF04	360295.3084	404354.291
NF05	360263.6940	404366.746
NF06	360277.6714	404365.130
NF07	360321.9003	404383.997
NF08	360320.1082	404370.491
NF09	360327.1431	404356.260
NF10	360339.4788	404354.193
NF11	360357.7326	404351.013

Útg. Dags. Skýring Br. af

Verkeikning

VSÓ RÁÐGJÖF

Nýbýlavegur - Ástún
Gatnagerð og yfirborðsfrágangur


Fráveita Yfirlitsmynd Hannað / teiknað: HBH/ALG
Yfirfarið: ÁSK
Samþykkt: ÁSK
Kt.

Mælikvarði: 1:250 (A1) Dagsetning: 03.07.2026
Verknúmer: 25408 Teikninganúmer: 3.30 - FV-V-Y-01 Endurötg:


S:\2025\25408\1_BTT\teiknib\025408-3_30-FV-V-Y-01.dwg

Skjal sétt af '0000000000' dags: 25.10.2026


JARÐVINNUSNIÐ FRÁVEITA

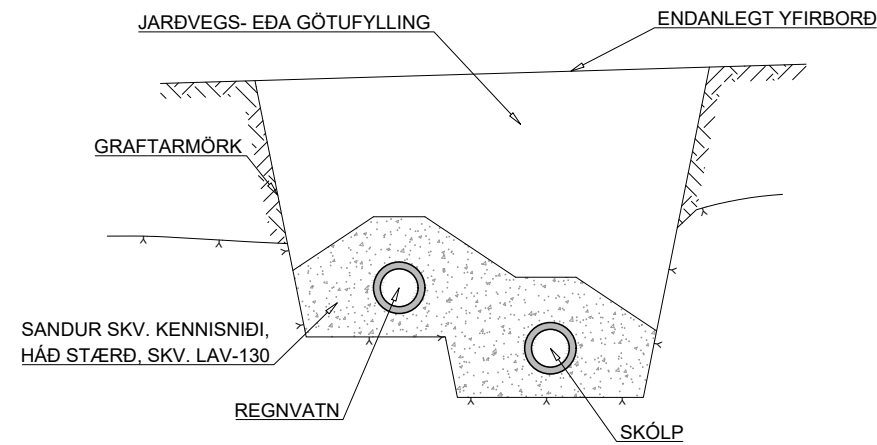


FRÁGANGUR NIÐURFALLS

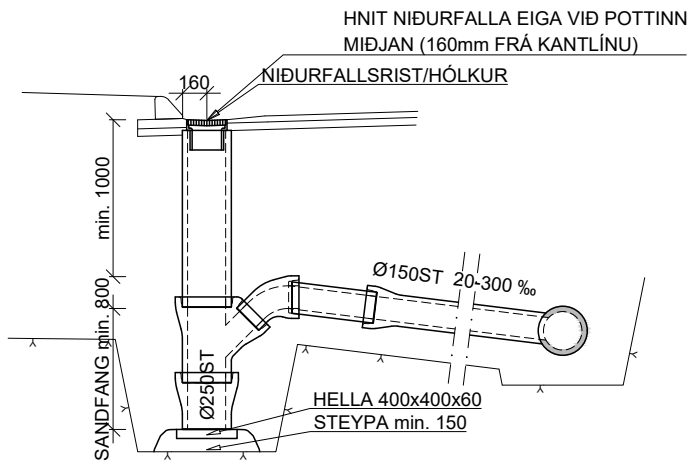


BRUNNUR Ø1000

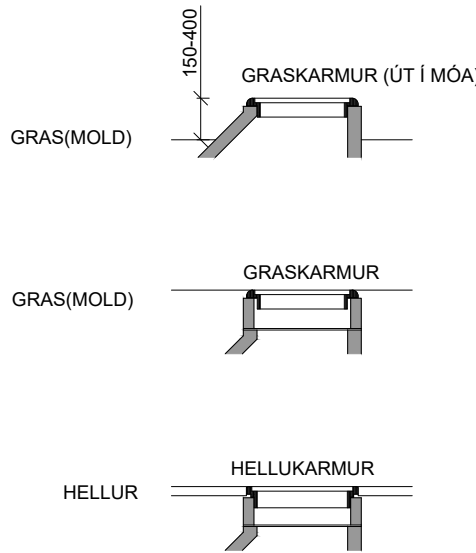



FRÁGANGUR TENGINA
GRUNNMYND:

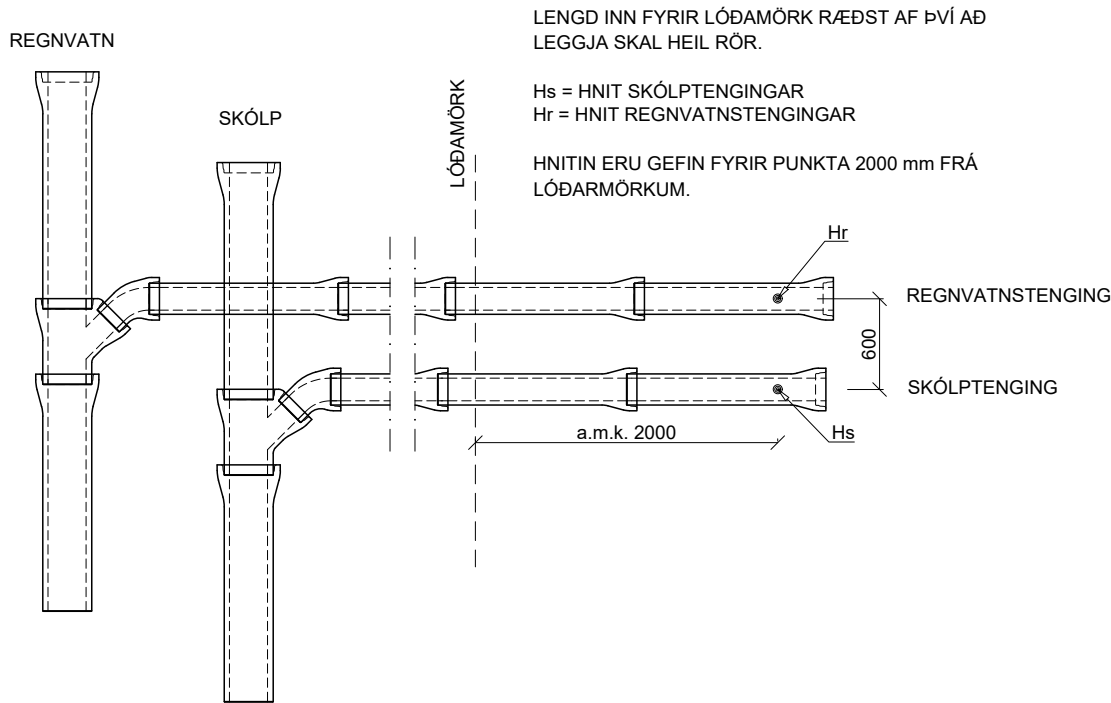


VATNSSVELGUR KÚLURIST

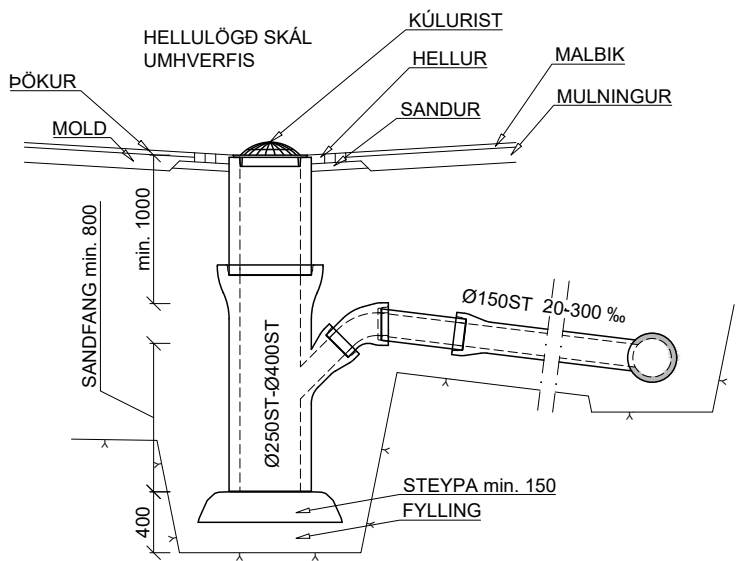


SVELGUR Í REGNBEÐI

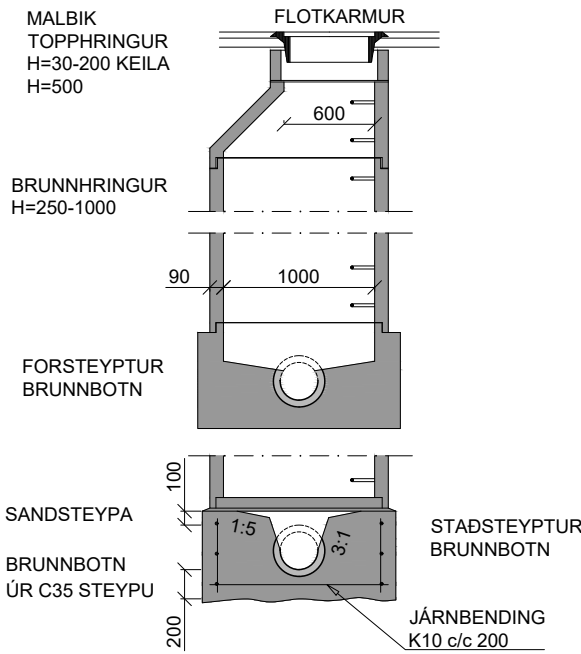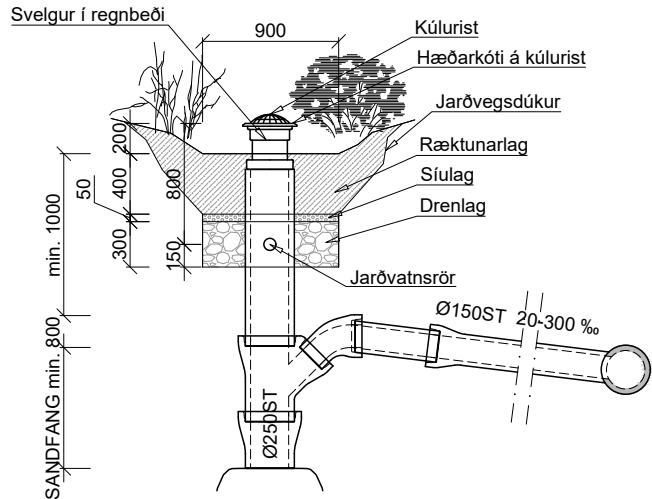


SNIÐ:

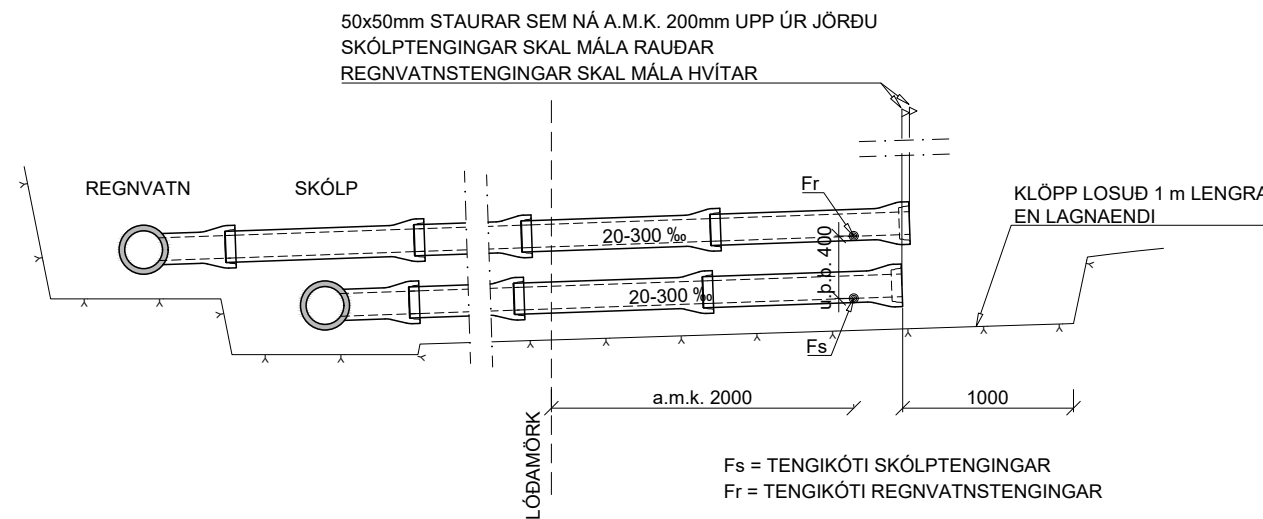

ELDRA NIÐURFALL FJARLÆGT

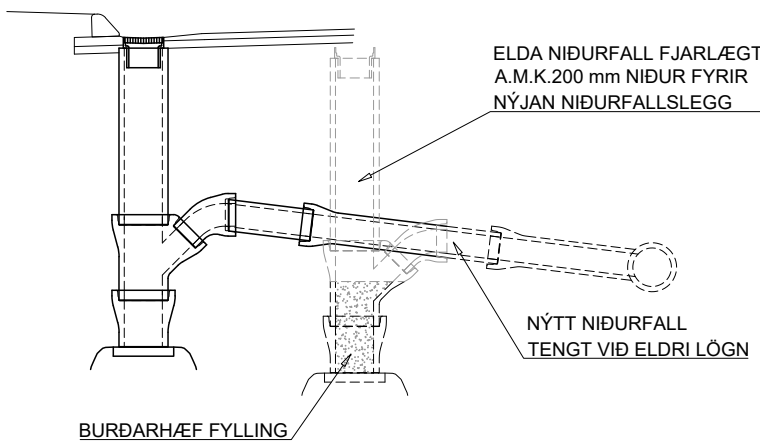

LOKUN ELDRI NIÐURFALLA

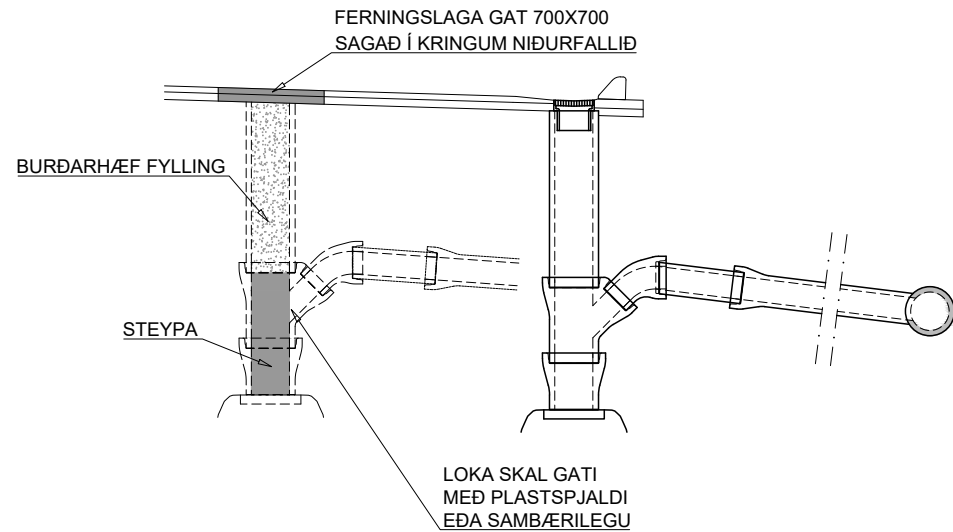

MÁL ERU Í mm NEMA ANNAÐ SÉ TEKIÐ FRAM



Kvarði: 1:50

10	01.01.22	Staðalsnið niðursigsbrunnns fjarlægð	SKJ/pb/DLP
9	22.10.18	Svelgur í regnbeði, lokun niðurfalla og niðursigsbrunnur	HMH
4	04.02.16	Nýr haus	HMH
Útg.	Dags.	Lýsing	Han./Yfirf./Samp.



Bæjarhalsi 1 · 110 Reykjavík
Sími 516 6000 · Fax 516 6709
www.veitur.is

Staðalsnið Fráveitu

LAV-504

Fráveita

Snið, niðurfall, svelgur, brunnur og tenging

Dags.20.02.2014Verkefnisnr.

Teikn.nr. LAV-504


Hannað Veitur

Teiknað SKJ

Yfirfarið SKJ

Samp.

10 Kvarði 1:50/A2

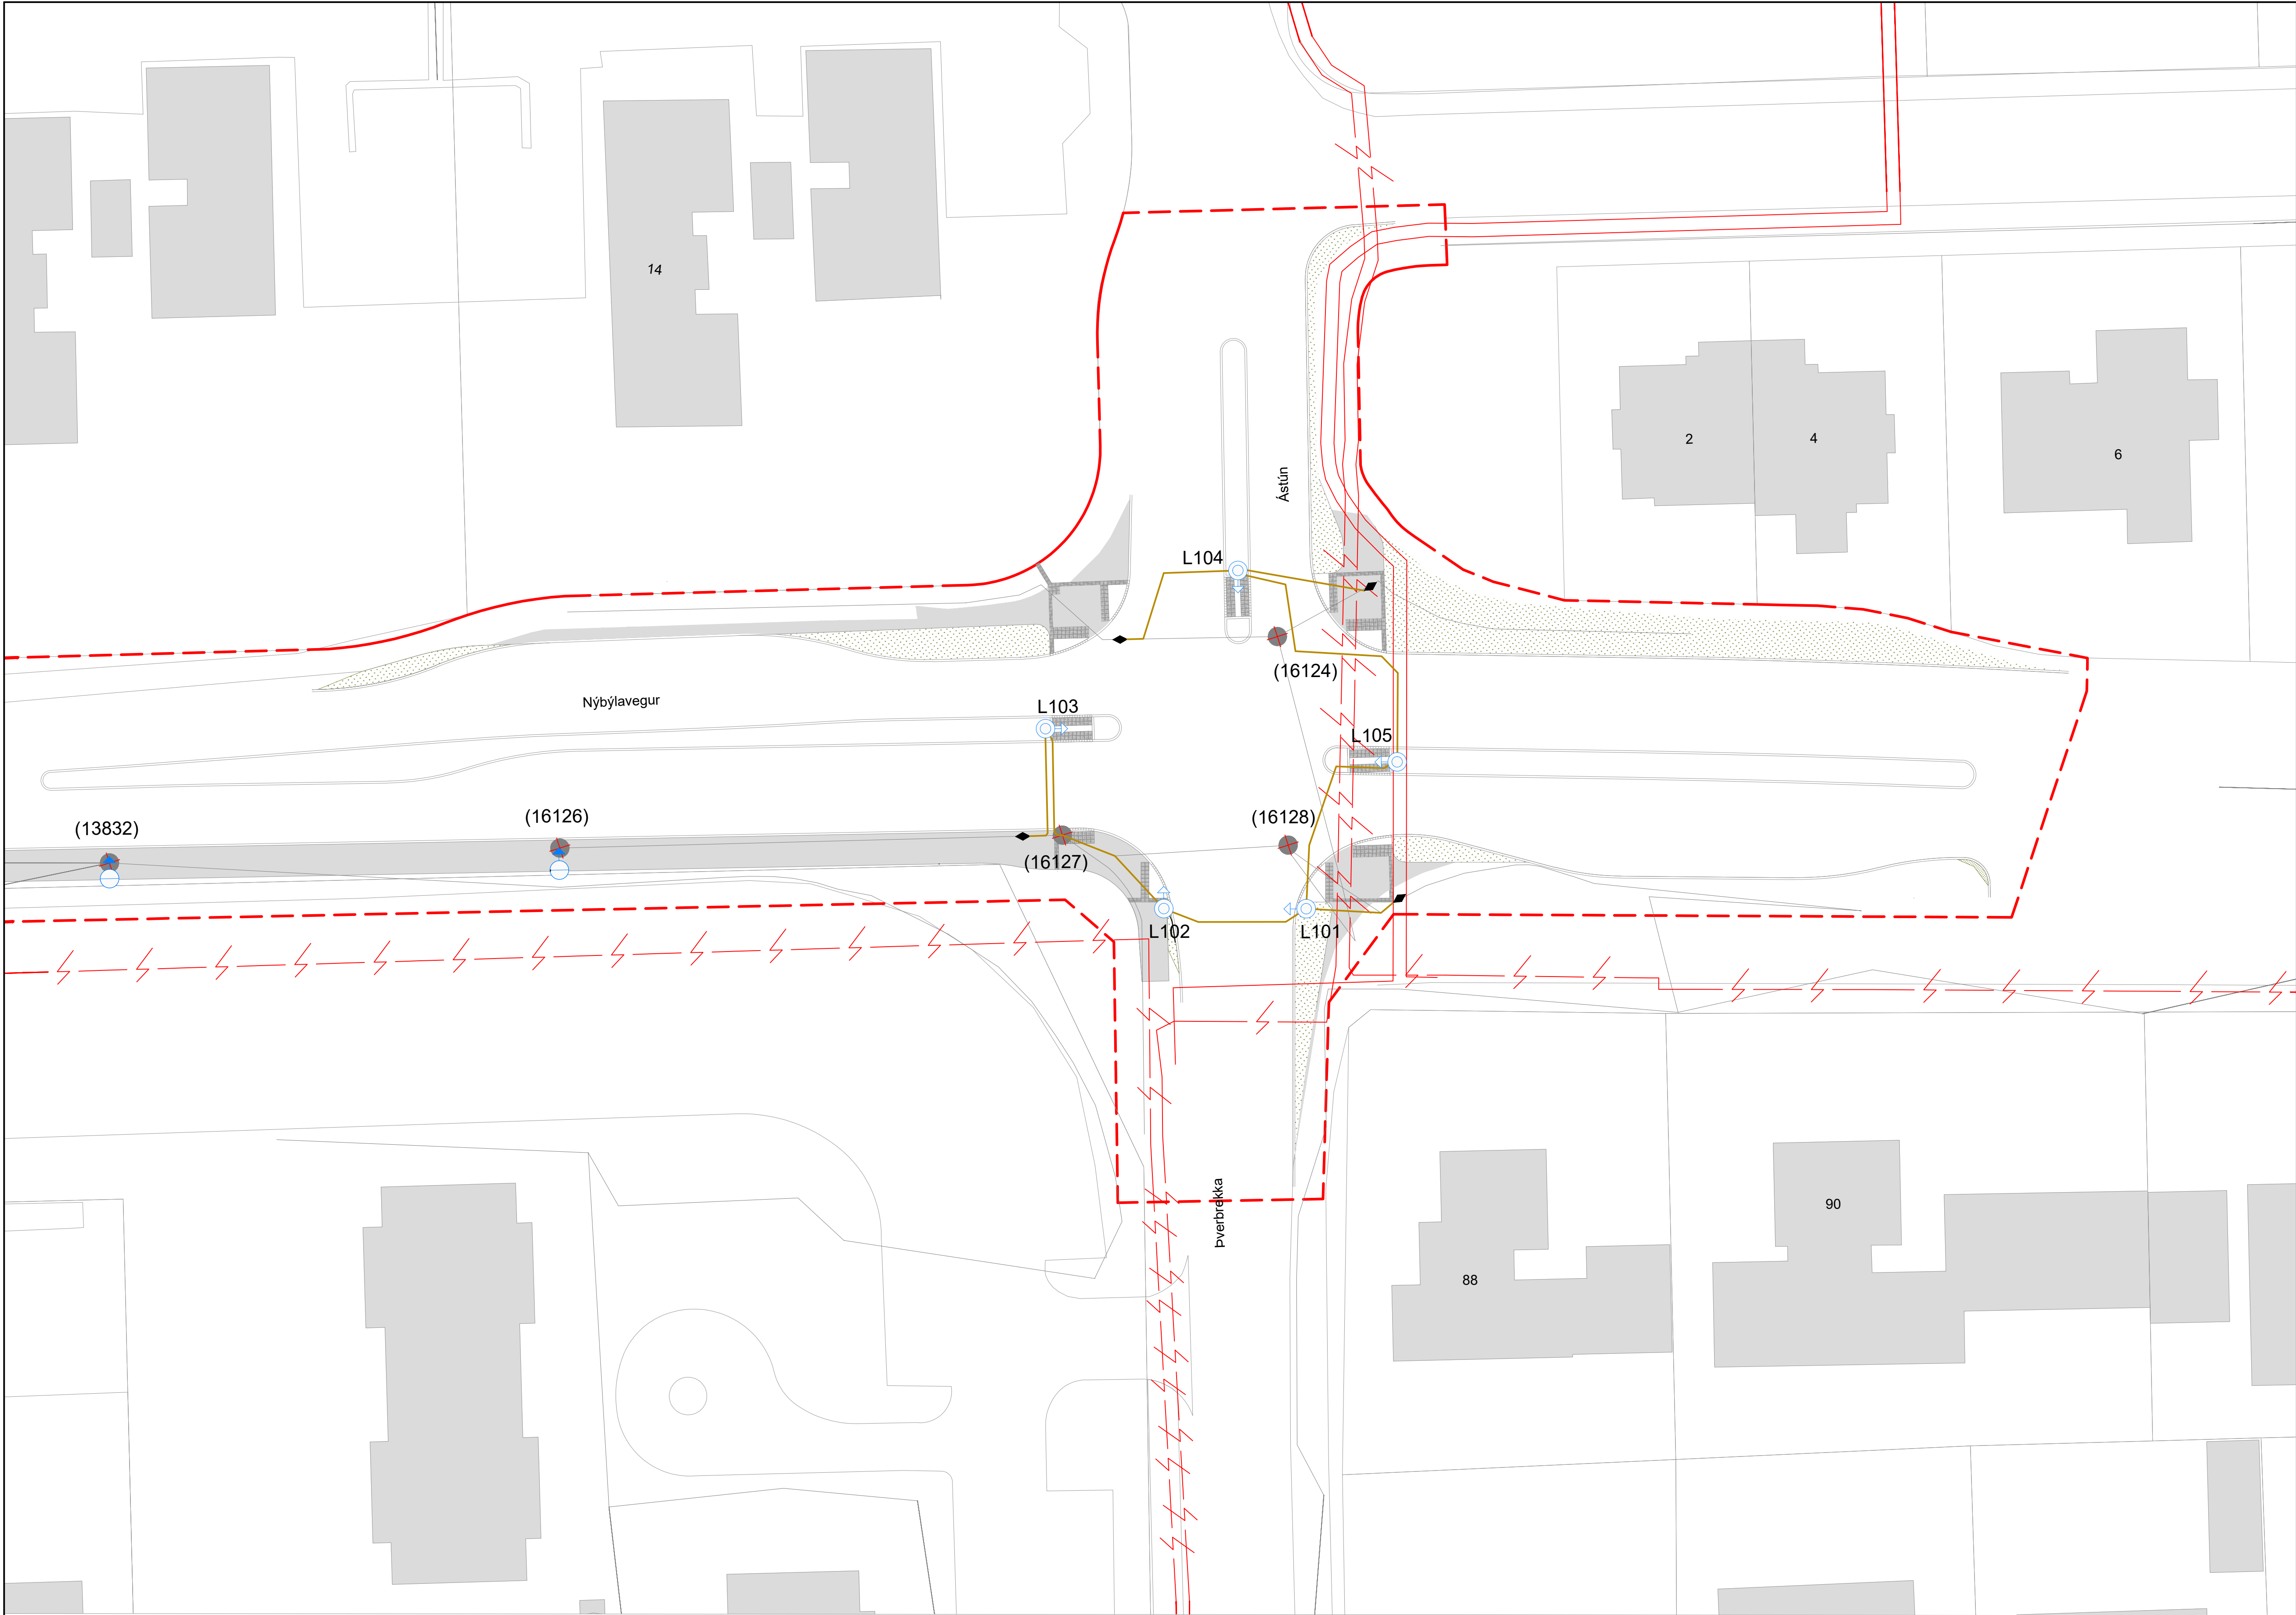

Áritun samræmingarhönnuðar


Dagsetning samþykks aðaluppdráttar

Hnitaskrá		
Nr.	X-hnit	Y-hnit
13832	360226.5494	404354.4673
16126	360260.1267	404350.0669
L101	360315.3073	404338.8229
L102	360304.7031	404340.4265
L103	360297.9136	404355.1484
L104	360314.0155	404364.7756
L105	360323.7305	404348.7442

Grunnmynd 1:250

Skýringar:

- 8m hár ljósastaur
- 10m hár ljósastaur
- Núverandi ljósastaur fjarlægður
- Samtenging
- Nýr jarðstrengur
- Núverandi lagnir
- Verkmörk, viðbótaverks

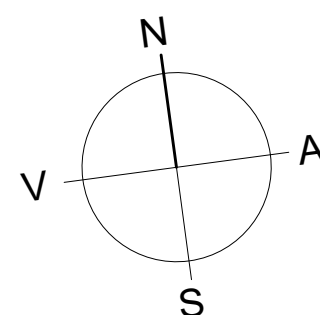

Hnitakerfi: ISN93
Hæðarkerfi: Reykjavík



VSÓ RÁÐGJÖF

Nýbýlavegur - Ástún
Gatnagerð og yfirborðsfrágangur

Raferfi Götulýsing Grunnmynd	Hannað / teiknað: JJ / LL Yfirfarið: Samþykkt: Einar F. Hilmarsson Kt: 200867-3439
Mælikvarði: 1:250 (A1)	Dagsetning: 03.07.2026
Verknúmer: 25408	Teikninganúmer: 3.71 - R1-G-01
Endurútg:	

S:\2025\25408_R1\Tiltekið\Gömlur\25408_3.71-R1-G-01.dwg

Skjal sétt af '000000100' dags: 25.10.2026