ÁSBRAUT - DEILISKIPULAG

One 23111613

Skipulagsgreinargerð frh.

Skipulagssýn

Með deiliskipulaginu er núverandi byggðarmynstur fest í sessi og lagðar skipulagslegar forsendur fyrir vistlegri götumynd og öruggari göngu- og hjólaleiðum. Gatan verður aðladandi aðkoma að þéttbýli Kópavogs gangandi og hjólandi umferð úr norðri. Hjólastígar eru gerðir í samræmi við aðal- og svæðisskipulag og rímar það við stefnu bæjarins um fjölbreytta og vistvæna ferðamáta. Norðan við skipulagssvæðið eru uppi áætlanir um gerð hjólaleiðar um brýr yfir Kársnesbraut og afrein Hafnarfjarðarvegar. Búið er í haginn fyrir bætta hjólatengingu til norðurs og brú sýnd til skýringar utan skipulagssvæðis.

Hús og lóðir

Ásbraut 3-21 eru fyrstu fjölbýlishúsin sem risu á Kársnesi, háreist byggð á austurjaðri Kársnesbyggðarinnar í námunda við Kópavogsgjána. (Kársnes, Byggðakönnun, 2023.)

Í byggðakönnun Kársness eru Ásbraut 3-5 og 15-17 nefnd sem dæmi um athyglisverð hús sem eru eftirtektarverð eða einkennandi fyrir ákveðið skipulagstímabil, byggingarlist, sögu eða tíðaranda. Þar er lagt til að ráðgerðar séu breytingar á þeim húsum sé metið hvort tilefni sé til hverfisverndar. Ekki eru veittar heimildir að breyta húsum við Ásbraut, einungis er verið að festa í sessi núverandi byggðamynstur í nýju deiliskipulagi. Ekki er sérstakt tilefni til hverfisverndar við samþykkt deiliskipulagsins.

Elstu teikningar sem finnast af núverandi byggð við Ásbraut eru afstöðumyndir á aðaluppdráttum Gunnlaugs Pálssonar af Ásbraut 3-5 og tillaga Teiknistofu Skipulagsins að staðsetningu íbúðarblokka við Hafnarfjarðarveg frá 1960. Þeir uppdrættir hafa þó ekki skipulagslegt gildi sem deiliskipulag. Þar eru sýnd bílastæði við hverja lóð sem ætla má að séu bílskúrar. Á lóðum 7-9 og 15-17 hafa verið reistir bílskúrar nokkurn veginn skv. upphaflegum uppdrætti Teiknistofu Skipulagsins. Á lóð 19-21 er bílskúrunn óbrúvisi fyrirkomið. Deiliskipulagið gerir ráð fyrir að byggja megi bílskúra eða bílskýli á lóðum 3-5 og 11-13 eins og byggingarreitir sýna.

Í upphaflegum uppdráttum af byggð við Ásbraut sést einnig að gert hefur verið ráð fyrir gangstétt austan Ásbrautar. Eins er í aðlægu deiliskipulagi miðbæjar Kópavogs (m.s.br.) og afstöðumynd Hábrautar 2 og 4 (bæjarstjórnarsalur - unglingahús- bílastæðahús) gert ráð fyrir gangstétt beggja megin Ásbrautar. Sú gangstétt hefur ekki verið gerð, en gert er ráð fyrir henni í deiliskipulagi þessu.

Hverfið telst svo til fullbyggt. Hækkun á nýtingarhlutfalli er engöngu vegna óhjákvæmilegra lóðabreytinga, ekki er gert ráð fyrir auknu byggingarmagni innan skipulagsvæðisins ef frá er talin byggnarheimild fyrir bílskúra við Ásbraut 11-13.

Nánar um hús og lóðir, nýtingarhlutfall og bílastæði vísast til skipulagsskilmála við skýringaruppdrætti og skilmálatöflu. Mælibíló lóða verða færð til samræmis við deiliskipulag þetta við samþykki þess.

Umferð

Um göngu- og hjólastíga hefur verið rætt áður í skipulagsgreinargerð þessari. Málsett stígabreidd á skipulagsuppdrætti og sniðmynd er til viðmiðunar. Gangsétt vestan Ásbrautar skal þó ekki vera mjórri en 2m, ekki mjórri en 1m austan megin. Hjólstígur upp Ásbraut verði breiðari en stígur niður í móti, um 1,8-2m breiður.

Gert er ráð fyrir að um Ásbraut verði eftir sem áður 30 km hámarkshraði á klukkustund, enda gatan innan skilgreinds 30 km hverfis í hámarkshraðaáætlun bæjarins. Hönnun götu taki mið af því og sé breidd hennar um 5m. Aðkomugötur húsa beri með sér yfirbragð vistgatna og fyrirkomulag þeirra bjóði ekki upp á hraða mikið hærri en gönguhraða. Gangstétt sem þverar innkeyrslur sé samfelld og í plani sem þýtt getur lága lóðrétta hindrun fyrir bíla sem aka inn og úr ár lóðum.

Bílastæði á bæjarlandi vestan gatnamóta Hábrautar og Ásbrautar er hluti að deiliskipulagi þessu. Innkeyrsla á hana sameinast innkeyrslu á lóð safnaðarheimilis Kársnessóknar (utan skipulagssvæðis) og samnýtast þar bílastæðið leikskóla og safnaðarheimilis. Lóðarblöðum verður breytt til samræmis með kvöðum um akstur og fyrirkomulag stæða. Mörkuð er inn á deilisklipulag staðsetning hljóðveggs neðan Ásbrautar 3-5. Þar má bærinn reisa gegnsæjan hljóðvegg, boltaðan ofan eða utan á stoðvegg í lóðarmörkum. Í veggnum má vera þrjú þæunig að efri hluti hans hallí að frárein Hafnarfjarðarvegar. Nákvæm útfærsla gatna, stoðveggja, hljóðvarna, gróðurs í göturými, staðsetning skilta og götulýsingar á skipulagssvæðinu ákvarðast við verkhönnun.

SKILMÁLAR OG SKÝRINGARUPPDRÆTTIR

1. skipulagsdrög vinnslutillögu til forkynningar

Bílastæði

Í Aðalskipulagi Kópavogs 2019-2040 fellur skipulagssvæðið innan skilgreinds samgöngumiðaðs svæðis (svæði II: Önnur áhrifasvæði Borgarlínu á Kársnesi). Þar gilda ákveðin bíla- og hjólastæðaviðmið við gerð nýs deiliskipulags og/eða deiliskipulags- breytinga. Markmið þeirra er að stuðla að sjálfbærri þróun og breyttum ferðavenjum.

Byggðin við Ásbraut er fastmótuð. Hvorki íbúðafjöldi né byggingarmagn eykst við skipulagsgerðina, ef undan er skildir tveir byggingarreitir fyrir bílskúra sem upphaflega gert var ráð fyrir. Með hliðsjón af bílastæðaviðmiðum er fjöldi stæða innan lóða riflegur, að Ásbraut 11-13 undanskilinni. Þar er bílastæðafjöldi undir viðmiðum. Bæjarlandi við Ásbraut 7A er því deilt upp og bílastæðum skipt milli lóða til að mæta viðmiðum og vega upp á móti lóðarskerðingum. Í skipulaginu er leitast við að raska stæðafjölda innan lóða ekki að óþörfu, enda verði akstur til og frá þeim í samræmi við markmið skipulagsins. Óhjákvæmilega þarf þó að hnika til lóðamörkum. Við það gefst færi á að fegra yfirbragð bílastæða og eftir atvikum fjölga þeim innan þess sem bílastæðaviðmið bæjarins gefa tilefni til. Lóð Ásbrautar 11-13 stækkar og við það fjölgar stæðum á lóð. Stæðafjöldi eykst einnig ef af byggingu bílskúrs verður. Aðrar lóðabreytingar gera mögulegt að fjölga stæðum innan lóða að hámarks bílastæðaviðmiði. Við Ásbraut 19-21, hvar bílastæðafjöldi fyrir gildistöku deilikkipulags (47 stæði) er rúmt tvöfaldur fjöldi bílastæðaviðmiðs (23,2), fækkar stæðum um eitt. Innan lóða við austanverð Ásbraut verða 151 bílastæði eð viðmið aðalskipulags gerir ráð fyrir 134 stæðum, 168 að hámarki. Að stæðum á bæjarlandi meðtöldu eru formleg stæði innan skipulagssvæðis Ásbrautar 160 talsins.

Lóðarhöfum er bent á að viðmið bæjarins geri innan lóða ráð fyrir tveimur hjólastæðum á íbúð að lágmarki. Ekki verða gerðar kröfur um breytingar innanhúss til að ná þeim viðmiðum. Í samstarfi Kópavogsbæjar og lóðarhafa um lóðarhönnun og frágang verður hjólastæðum innan lóða komið fyrir á forsendum og af frumkvæði íbúa.

Við Hábraut sameinast svö bílaplön og ein innkeyrsla legst af. Heildarstæðafjöldi eykst úr 11 í 15. Stæðafjöldi innan skipulagssvæðis eykst úr fimm í átta .

Innleiðing

Að koma skipulaginu til leiðar krefst samvinnu sveitarfélags og lóðarhafa. Kópavogsbær mun vinna með lóðarhöfum að framkvæmdum utan og innan lóða, koma að gerð lagnaleiða og liðka fyrir uppsetningu rafhleðslustöðva í samstarfi við húsfélög. Um framkvæmdir innan lóða verður samið sérstaklega. Þær framkvæmdir sem Kópavogsbær e.t.v. kæmi að innan lóða eru til að auka öryggi og aðgengi við stofnstíginn sem um götuna liggur. Bílastæðainnviðir og gróður innan lóða yrði að framkvæmdum loknum sem áður í eign og umsjón lóðarhafa. (sleppa eða umorða?)

Almennir skilmálar / kvaðir / skilmálatafla

Skipulagssvæðið er í fullbyggðu hverfi og byggingarmagn verður ekki aukið frá því sem nú er. Tvær undantekning eru á því, á lóðum Ásbrautar 3-5 og 11-13 eru byggingarheimildir fyrir 8 sambyggða bílskúra eða 10 bílskýli/hjólaskýli. Bygging þeirra er valkvæð og undir lóðarhöfum komið hvort ráðist verði í gerð þeirra. Nýtingarhlutfall lóða helst óbreytt nema þar sem bílskúrar yrðu byggðir og lóðaskerðingar leiða til hækkunar hlutfallstölu.

Allar umsóknir um minniháttar breytingu húsa skal lögð inn sem fyrirspurn til byggingarfulltrúa áður en sótt er um byggingarleyfi. Opna svæðið helst óbreytt, þar má bæta við afþreyingartækjum og íþróttainnviðum án þess að breyta þurfi skipulagi. Uppdráttur sýnir leiðbeinandi staðsetningu gróðurs.

Almenna skipulagsskilmála hverrar lóðar er að finna við skýringaruppdrætti og í skilmálatöflu að neðan.

Samræmi við aðrar áætlanir

Samgöngukerfi nýs deiliskipulags fylgir meginmarkmiðum í Aðalskipulagi Kópavogs 2019-2040 um eflingu vistvænna samgangna og tryggt öryggi og aðgengi allra íbúa að göngu- og hjólastígum. Tillagan samræmist Svæðisskipulag höfuðborgarsvæðisins 2040, sem og stofnstiganeti hjólreiða á höfuðborgarsvæðinu. Deiliskipulagið hefur ekki áhrif á aðliggjandi deiliskipulagsáætlanir.

Umhverfisskýrsla

Hér er gerð grein fyrir áhrifum deiliskipulagsins á umhverfið í samræmi við 12. grein skipulagslaga (123/2010). Breytingar sem skipulagið hefur í för með sér eru líklegar til að hafa engin eða óveruleg áhrif á náttúrufar og ásýnd. Áhrif á samfélag eru líkleg til að vera jákvæð. Framkvæmdin er ekki háð umhverfismati samkvæmt lögum um umhverfismat framkvæmda nr. 111/2021. Engar skráðar minjar eru á svæðinu og engin bygginanna innan deiliskipulagssvæðis er friðuð.


Byggðarkönnun / húsakönnun

Í byggðakönnun Kársness, unnin af Úrbanistan og gefin út rafrænt 2023, kemur fram að fyrstu fjölbýlishúsin á Kársnesi voru blokkirnar við Ásbraut. Elstu fjölbýlið er Ásbraut 3-5, byggt 1960. Byggingarnar eru ekki verndaðar vegna byggingarlistar eða -sögu, en Ásbraut 3-5 og 15-17 eru merkt sem athyglisverð hús í fyrrnefndri byggðakönnun.

Samráð

Í aðdraganda deiliskipulagsgerðarinnar var haft samráð við húsfélög Ásbrautar 3-21. Skipulagslýsing var unnin og auglýst skv. skipulagslögum nr 123/2010 og skipulagsreglugerð nr. 90/2013. Helstu umsagnaraðilar deiliskipulagsins eru Skipulagsstofnun, Vegagerðin, veitufyrirtæki með þjónustu á svæðinu ásamt nefndum og ráðum Kópavogsbæjar. ...Texti í vinnslu.

í vinnslu

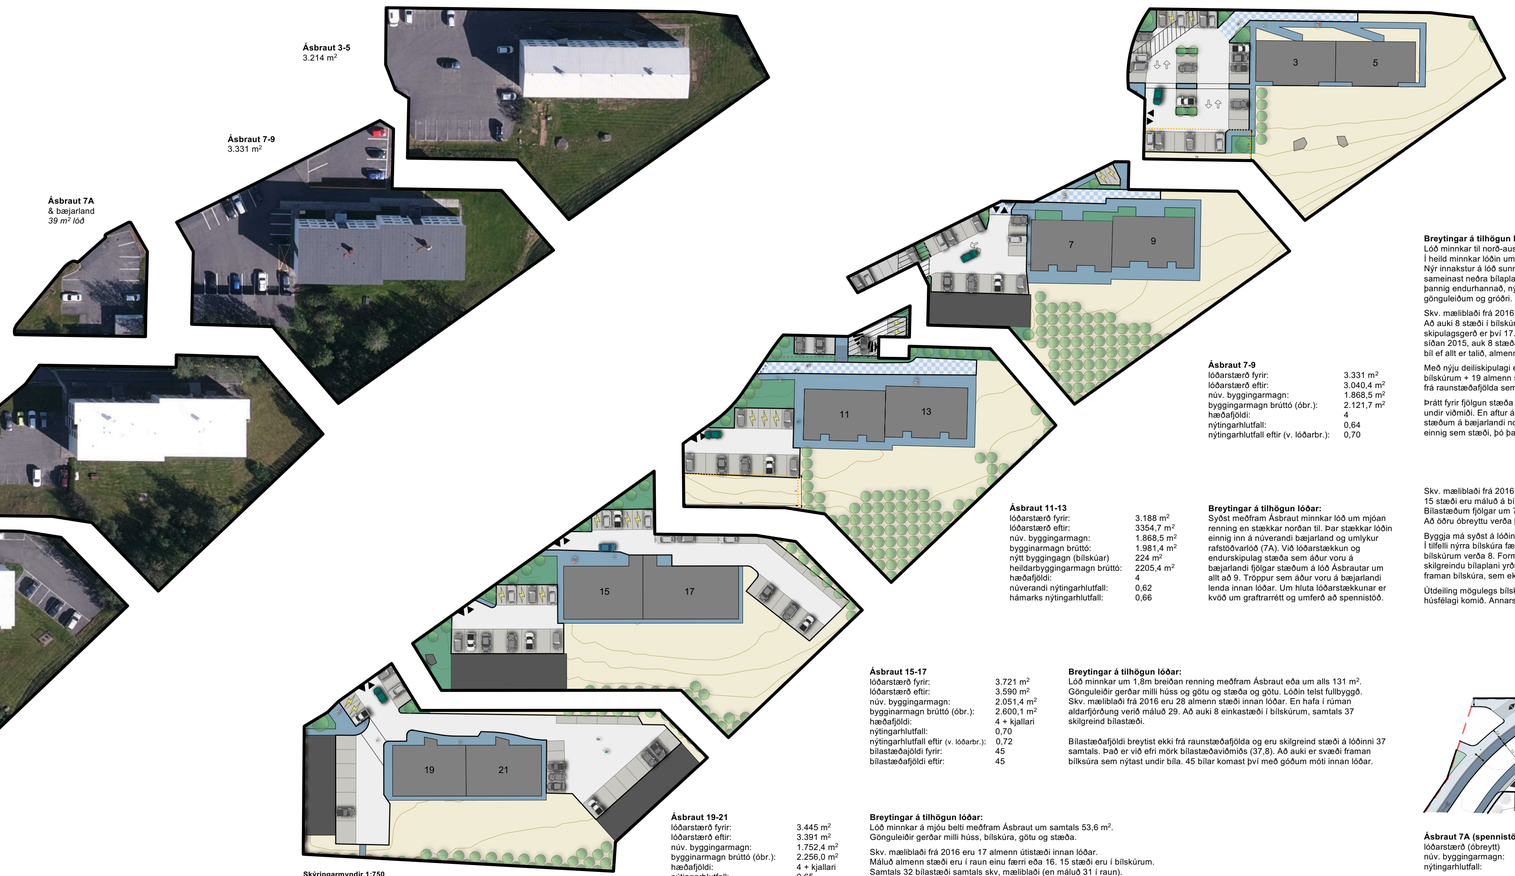

Skýringarmynd 1:750
Loftmynd frá 2024 af lóðum Ásbrautar 3-21 og bæjarlandi.
Fyrirkomulag á hluta skipulagssvæðisins fyrir gildistöku deiliskipulags.

Skýringarmynd 1:750
Fjölbýlishúsalóðir austan Ásbrautar skv. deiliskipulagi.

Skipulagsskilmálar einstakra lóða.

Ásbraut 3-5

lóðarstærð fyrir deiliskipulag:	3.214 m²	
lóðarstærð eftir deiliskipulag:	3.164 m²	
núv. byggingarmagn:	1.405,5 m²	
byggingarmagn brúttó (óbr.):	1.646,5 m²	
nýtt byggingagn (bílskúar)	195 m²	
heildarbyggingarmagn brúttó:	1841,5 m²	
hæðafjöldi:	4	
nýtingarhlutfall:	0,51	
nýtingarhlutfall eftir:	0,58	

Breytingar á tilhögun lóðar:
Lóðin telst fullbyggð að undanskildu byggingarleyfi fyrir bílskúra.
Lóð minnkar um 50,3m²
Bílastæði endurhannað með gróðri og gönguleiðum.
Innkeyrsla færist sunnar. Hringakstur um bílaplan.

Skv. mælibláði frá 2016 eru 30 almenn bílastæði á lóð.
Í raun 26 máluð stæði á lóð síðan 2018.
Bílastæðum fjölgar um 2 (um 8 frá raunstæðafjölda).
Verða 32 stæði eftir breytingu. (Við efri mörk viðmiða.)
Sérlega gott aðgengi verður að 8-10 stæðum við aðkomugötu á bæjarlandi.

195 m² byggingarreitur 8 sambyggðra bílskúra eða bílskýlis fyrir 10 bíla er afmarkaður syðst á bílaplani. Ef reitur er fullnýttur fækkar samnýttum stæðum sem fjölda stæða í skúr nemur, auk 4-6 stæða sem fara undir aðkomu að skúrnum. Bygging skúrs er valkvæð og undir lóðarhöfum komin.

Þó að af byggingu skúrs verði og stæðum við það fækki um allt að 6 nær fjöldi stæða innan lóðar skilgreindu viðmiði 26 stæða.

Ásbraut 7-9

lóðarstærð fyrir:	3.331 m²
lóðarstærð eftir:	3.040,4 m²
núv. byggingarmagn:	1.868,5 m²
byggingarmagn brúttó (óbr.):	2.121,7 m²
hæðafjöldi:	4
nýtingarhlutfallstall:	0,64
nýtingarhlutfall eftir (v. lóðarbr.):	0,70

Breytingar á tilhögun lóðar:
Lóð minnkar til norð-austurs en stækkar inn á bæjarland til suð-vesturs.
Í heild minnkar lóðin um 290,6m². Lóðin telst fullbyggð.
Nýr innakstur á lóð sunnanverða hvar stæðum fjölgar. Við nyrðri innkeyrslu sameinast neðra bílaplan lóðar bæjarlandi, nema tvö stæði. Bílastæði er þannig endurhannað, nýting þess bætt og öryggi aukið með bættum gönguleiðum og gróðri. Kvöð er um gerð rafmagnsrétt við eldri lóðarmörk.

Skv. mælibláði frá 2016 eru 9 almenn stæði á lóð fyrir gerð deiliskipulags. Að auki 8 stæði í bílskúrum. Stæðafjöldi skv. uppdráttum fyrir skipulagsgerð er því 17. En í raun eru á lóðinni 15 máluð almenn stæði síðan 2015, auk 8 stæða í bílskúrum, samtals 23 stæði. Alls pláss fyrir 31 bíl of allt er talið, almenn stæði, stæði í skúrum og bílapláss framan þeirra.

Með nýju deilisklipulagi eru skilgreind 27 stæði á lóð, áfram 8 stæði í bílskúrum + 19 almenn stæði. Formlegum stæðum fjölgar því um 10 (um 4 frá raunstæðafjölda sem verður 35, ef stæði við skúra eru meðtalin).

Þrátt fyrir fjölgun stæða er formlegur stæðafjöldi innan lóðar 2,7 stæðum undir viðmiði. En áfur á meiri nýtur lóðin sérlega góðs aðgengis að 8-10 stæðum á bæjarlandi norðan lóðar og svæði fyrir framan bílskúra nýtast einnig sem stæði, þó þau komi ekki fram í formlegum útreikningum.

Ásbraut 11-13

lóðarstærð fyrir:	3.188 m²
lóðarstærð eftir:	3354,7 m²
núv. byggingarmagn:	1.868,5 m²
byggingarmagn brúttó:	1.981,4 m²
nýtt byggingagn (bílskúar)	224 m²
heildarbyggingarmagn brúttó:	2205,4 m²
hæðafjöldi:	4
núverandi nýtingarhlutfall:	0,62
hámarks nýtingarhlutfall:	0,66

Breytingar á tilhögun lóðar:
Syðst meðfram Ásbraut minnkar lóð um mjóan renning en stækkar norðan til. Þar stækkar lóðin einnig inn á núverandi bæjarland og umlykur rafstöðvarlóð (7A). Við lóðarstækkun og endurskipulag stæða sem áður voru á bæjarlandi fjölgar stæðum á lóð Ásbrautar um allt að 9. Tröppur sem áður voru á bæjarlandi lenda innan lóðar. Um hluta lóðarstækkunar er kvöð um graftrarrétt og umferð að spennistöð.

Skv. mælibláði frá 2016 eru 17 stæði innan lóðar.
15 stæði eru máluð á bílaplan lóðar og hafa verið í meira en aldarfjórðung. Bílastæðum fjölgar um 7 á uppdrætti (um 9 frá raunstæðafjölda).
Að öðru óbreyttu verða því 24 almenn stæði á lóð. (0,7 stæði undir viðmiði).

Byggja má syðst á lóðinni bílskúra fyrir 8 bíla eða bílskýli fyrir allt að 10 bíla. Í tilfelli nýrra bílskúra fækkar almennum stæðum um 10 en einkastæði í bílskúrum verða 8. Formleg og almenn stæði sem kæmust því fyrir á skilgreindu bílaplani yrðu tveimur færri. En til yrði pláss fyrir 8 bíla fyrir framan bílskúra, sem ekki teljast til formlegra stæða. Rými fyrir alls 30 bíla.

Útdeiling mögulegs bílskúrsréttar og stæða þar fyrir framan er undir húsfélagi komið. Annars telst lóðin fullbyggð.

Ásbraut 15-17

lóðarstærð fyrir:	3.721 m²
lóðarstærð eftir:	3.590 m²
núv. byggingarmagn:	2.051,4 m²
byggingarmagn brúttó (óbr.):	2.600,1 m²
hæðafjöldi:	4 + kjallari
nýtingarhlutfall:	0,70
nýtingarhlutfall eftir (v. lóðarbr.):	0,72
bílastæðajöldi fyrir:	45
bílastæðafjöldi eftir:	45

Breytingar á tilhögun lóðar:
Lóð minnkar um 1,8m breiðan renning meðfram Ásbraut eða um alls 131 m².
Gönguleiðir gerðar milli húss og götu og stæða og götu. Lóðin telst fullbyggð.
Skv. mælibláði frá 2016 eru 28 almenn stæði innan lóðar. En hafa í rúman aldarfjórðung verið máluð 29. Að auki 8 einkastæði í bílskúrum, samtals 37 skilgreind bílastæði.

Bílastæðafjöldi breytist ekki frá raunstæðafjölda og eru skilgreind stæði á lóðinni 37 samtals. Það er við efri mörk bílastæðaviðmiðs (37,8). Að auki er svæði framan bílskúra sem nýtast undir bíla. 45 bílar komast því með góðum móti innan lóðar.

Ásbraut 19-21


lóðarstærð fyrir:	3.445 m²
lóðarstærð eftir:	3.391 m²
núv. byggingarmagn:	1.752,4 m²
byggingarmagn brúttó (óbr.):	2.256,0 m²
hæðafjöldi:	4 + kjallari
nýtingarhlutfall:	0,65
nýtingarhlutfall eftir (v. lóðarbr.):	0,67

Breytingar á tilhögun lóðar:
Lóð minnkar á mjóu belti meðfram Ásbraut um samtals 53,6 m².
Gönguleiðir gerðar milli húss, bílskúra, götu og stæða.

Skv. mælibláði frá 2016 eru 17 almenn útistæði innan lóðar.
Máluð almenn stæði eru í raun einu færri eða 16. 15 stæði eru í bílskúrum.
Samtals 32 bílastæði samtals skv, mælibláði (en máluð 31 í raun).

Lóðarbreyting við Ásbraut nær inn á bílaplan og fækkar stæðum á lóð um eitt.
Verða því 31 skv. deiliskipulagi. Það er sem áður yfir hámarks bílastæðaviðmiði (28,8). Að auki er gott pláss fyrir 15 einkastæði fyrir framan bílskúra. Því komast með góðu móti fyrir 46 bílar innan lóðar. Lóðin telst fullbyggð.

Átram er beint aðgengi að fjölda stæða í bílageymslu á aðliggi lóð.

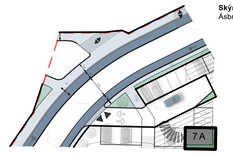


Skýringarmynd 1:750
Ásbraut 7A og nágrenni.

Ásbraut 7A (spennistöðvarlóð)


lóðarstærð (óbreytt)	39 m²
núv. byggingarmagn:	27,3 m²
nýtingarhlutfall:	0,70

Breytingar á lóðartilhögun:
Lóð breytist ekki en bæjarlandi kringum hana er skipt milli aðliggjandi lóða.
Bílastæði sem tilheyra Ásbraut 7 - 9 verða norðan götu á bæjarlandi.
Bílastæði sem tilheyra Ásbraut 11 -13 verða sunnan götu og umliggja spennistöð. Um lóðirnar er kvöð um graftrarrétt og aðkomu að Ásbraut 7A.
Ný almenn bílastæði verða útbúin á bæjarlandi neðar í götunni.

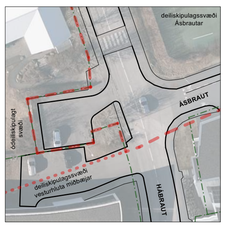

Skýringarmynd 1:750
Uppdráttur á loftmynd frá 2021 af fyrirkomulagi bílastæða við Hábraut fyrir gildistöku deiliskipulags.

Bæjarland
Tvö aðskilin bílastæði með tveimur innkeyrslum við gatnamót Hábrautar - Ásbrautar

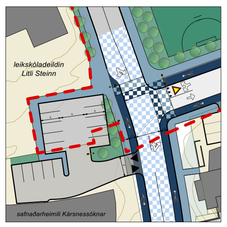

Skýringarmynd 1:750
Uppdráttur á loftmynd frá 2021 af fyrirkomulagi bílastæða við Hábraut fyrir gildistöku deiliskipulags.

Breytingar á tilhögun bæjarlands:
Tvær innkeyrslur sameinaðar í eina. Ekið um lóð safnaðarheimils Kársnessóknar inn á samnýtt stæði með leikskólalóðum. Öruggari stigaþveranir um gatnamót með yfirbragð vistgötu. Heildar stæðafjöldi eykst úr 11 í 15. Fjöldgar um 4 stæði.


Skipulagsmörk fylgja lóðarmörkum. Aðkomvegur breytts stæðis verður nánar útfærður og staðfestur með breytingum á endurskoðun aðlægs deilisklipulags vesturhluta miðbæjar Kópavogs. Einnig framhald göngu og hjólastiga sem hér er sýnt til viðmiðunar utan deiliskipulagssvæðis.

Skipulagsskilmálar lóða og breytingar skv. deiliskipulagi

Heimild um núverandi fyrirkomulag: Fasteignaskrá HMS í mars 2025.

Bílastæði, viðmið og skilmálar

heitinr.	lóðarheiti	notkun	íbúðafjöldi	byggingarár	hæðafjöldi	núverandi fermetrar byggingarmagns	bruttófermetrar byggingarmagns	núverandi lóðarstærð skv. gildandi mælibl.	breyting á lóðarstærð í fermetrum	nýr lóðar-stærð í fermetrum	núverandi nhl.	nýtt byggingar-magn (m2)	heildar byggingar-magn (m2)	hámarks nhl.	fjöldi íbúða 1-2 herb	fjöldi íbúða 2 herb+	núverandi bílastæða-fjöldi	bílastæði á íbúð fyrir dskpl.	**bílastæða-fjöldi skv. deiliskipul.**	bílastæði á íbúð skv. dskpl.	bílastæða viðmið aðalskipulag	bílastæða hámark aðalskipulag
															viðmiðsfjöldi stæða / íbúð með 1-2 herbergjum: 1,0	hámarksfjöldi stæða / íbúð með 1-2 herbergjum: 1,3	viðmiðsfjöldi stæða / íbúð stærri en 2 herbergja: 1,3	hámarksfjöldi stæða / íbúð stærri en 2 herbergja: 1,5	viðmiðsfjöldi gestastæða / íbúð: 0,2	hámarksfjöldi gestastæða / íbúð: 0,3		
1020540	Ásbraut 3-5	íbúðarhús	20	1960	4	1395	1646,5	3214	-50	3163,7	0,51	195,0	1841,5	0,58	12	8	30	1,5	**32**	1,6	26,0	33,0
1020535	Ásbraut 7-9	íbúðarhús	22	1964-1966	4	1860	2121,7	3331	-291	3040,4	0,64	0	2121,7	0,70	9	13	17	0,8	**27**	1,2	29,7	37,4
1020538	Ásbraut 11-13	íbúðarhús	17	1966	4	1571	1981,4	3188	167	3354,7	0,62	224,0	2205,4	0,66	0	17	15	0,9	**24**	1,4	24,7	30,6
1138224	Ásbraut 15-17	íbúðarhús	21	1969	4+kj	2040	2600,1	3721	-131	3590,0	0,70	0	2600,1	0,72	0	21	37	1,8	**37**	1,8	30,5	37,8
1020541	Ásbraut 19-21	íbúðarhús	16	1962-1964	4+kj	1750	2256,0	3445	-54	3391,4	0,65	0	2256,0	0,67	0	16	32	2,0	**31**	1,9	23,2	28,8
1039754	bæjarland	spennistöð	0	1963	1	24	23,7	39	0	óbreytt	0,61	0	23,7	0,61	á ekki við	á ekki við	10	á ekki við	0	á ekki við	á ekki við	á ekki við
samtals			**96**			**8640**	**10629**					**419**	**11048**				**141**		**151**		**134**	**168**
																			160 með nýjum stæðum utan lóða			

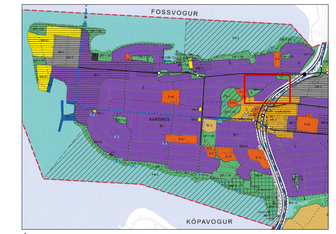

Úr Aðalskipulagi Kópavogs 2019-2040, ekki í mælikvarða.
Staðsetning skipulagssvæðis:

Skipulagsskýringar

- deiliskipulagsmörk
- byggingar — skv. landupplýsingakerfi Kópavogs við staðfestingu skipulags
- bílskúrar og bílageymslur — skv. landupplýsingakerfi og aðaluppdráttum
- byggingarreitur — bundin byggingarlína heildreigin, óbundin punktalína
- lóðir og lóðarmörk — skv. teiknigrunni Kópavogs 2023 — óbreytt lóðarmörk / ný lóðarmörk / aflögð lóðarmörk
- kvöð um akstur og athafnapláss veitufyrirtækja
- kvöð um lagnir og graftarrétt
- almenn akbraut
- gangstétt / göngustígur / blandaður stígur — þar sem samkv. íslenskum umferðarlögum má hjóla á gangstéttum
- hjólastígur / hjólrein — einstefna eða tvístefna eins og örvar sýna
- græn svæði / útivistarsvæði til sérstakra nota — þ.m.t. gróðurbeð, gegndræpt yfirborð, heilulögn, landmótun
- akfær göngustígur - sérstakar hraðatakmarkanir — yfirborð og þveranir gangandi og hjólandi skilgreinist við gatnahönnun
- ekið og bakkað yfir gangstétt og stíga — að og frá samþykktum bílastæðum á lóðum, hornrétt á götu
- inn- og útkeyrsla — að og frá bílastæðum / bílageymslum á lóðum
- bílastæði á lóðum og í göturými — skv. hönnun, loftmyndum, mælibláðum eða aðaluppdráttum
- möguleg rafhleðslustæði — leiðbeinandi, nánar ákveðið við verk- og lóðahönnun
- götukantur
- niðurtekinn götukantur
- Hljóðveggur / hljóðvarnir
- leyfðar aksturssstefnur (leiðbeinandi)
- bekkir, tré og annar gróður í göturými — leiðbeinandi, nánar ákveðið við landslags-, umferðar- og gatnahönnun
- yfirborðsmerkingar, umferðarforgangur og lýsing — leiðbeinandi, nánar ákveðið við umferðar- og gatnahönnun
- 1m hæðarlínur — skv. landupplýsingakerfi Kópavogs

Ferill skipulagsgerðar og málsmeðferð
Á fundi skipulagsráðs dd. mmmm 2025 var lögð fram tillaga Orra Gunnarssonar skipulagsfræðings hjá VSÓ Ráðgjöf, f.h. umhverfissviðs Kópavogsbæjar að deiliskipulagi Ásbrautar. Skipulagsráð samþykkti með tilvísun í 1. mgr. 43. gr. skipulagslaga nr. 123/2010 að auglýsa framlagða tillögu og vísaði málinu til afgreiðslu bæjarráðs og bæjarstjórnar. Á fundi bæjarstjórnar dd. mmmmmm 2024 var afgreiðsla skipulagsráðs staðfest.

Auglýsing birtist í Morgunblaðinu dd. mmmm 2025, í Lögbirtingablaðinu dd. mmmm 2024 og í Kópavogspóstinum dd. mmmm 2025. Tillagan var jafnframt auglýst á vefsíðu Kópavogsbæjar. Haldinn var kynningarfundur dd. mmmm 2025. Kynningartíma lauk dd. mmmm 2025. Athugasemdir og ábendingar bárust. Á fundi skipulagsráðs dd. mmmm 2025 var tillagan lögð fram að nýju ásamt umsögn skipulagsdeildar um framkomnar athugasemdir dags. dd. mmmm 2025. Skipulagsráð samþykkti tillöguna og vísaði til afgreiðslu bæjarráðs og bæjarstjórnar.

Á fundi bæjarstjórnar dd. mmmm 2025 var afgreiðsla skipulagsráðs staðfest.

Samþykkt og staðfesting

Deiliskipulag þetta sem fengið hefur meðferð í samræmi við ákvæði 41. gr. skipulagslaga nr. 123/2010 m.s.br. var samþykkt

í skipulagsráði Kópavogs þann _____ 2025

og í bæjarstjórn Kópavogs þann _____ 2025.

Tillagan var auglýst frá _____ 2025

með athugasemdafresti til _____ 2025.

Auglýsing um gildistöku deiliskipulagsins var birt

í B-deild Stjórnartíðinda þann _____ 2025.

Skipulagsgögn:
Skipulagsuppdráttur og greinargerð á tveimur A1 blöðum.

Kortagrunnar:
Skipulagssvæði og nágrenni:
Landupplýsingakerfi Kópavogs SHAPE gögn september 2022

Hnitakerfi: ISN93 **Kvarði: 1:500 (A1)**

Útg.	Dags.	Tilefni	Skipulag
2			
1		dróg útg. 0.6	

VSÓ RÁÐGJÖF

Teikning: Ásbraut deiliskipulag 2 af 2 Dagsetning: 14.3.2025

Skipulag: OG Yfirfarið: og

Kópavogsbær

© \\2023\2351\24_SS\Teikning\\2512 Deiliskipulag fimm hjólastíga á Kársnesi_ásbraut.vwx

Skal sett á 00000000 dags