

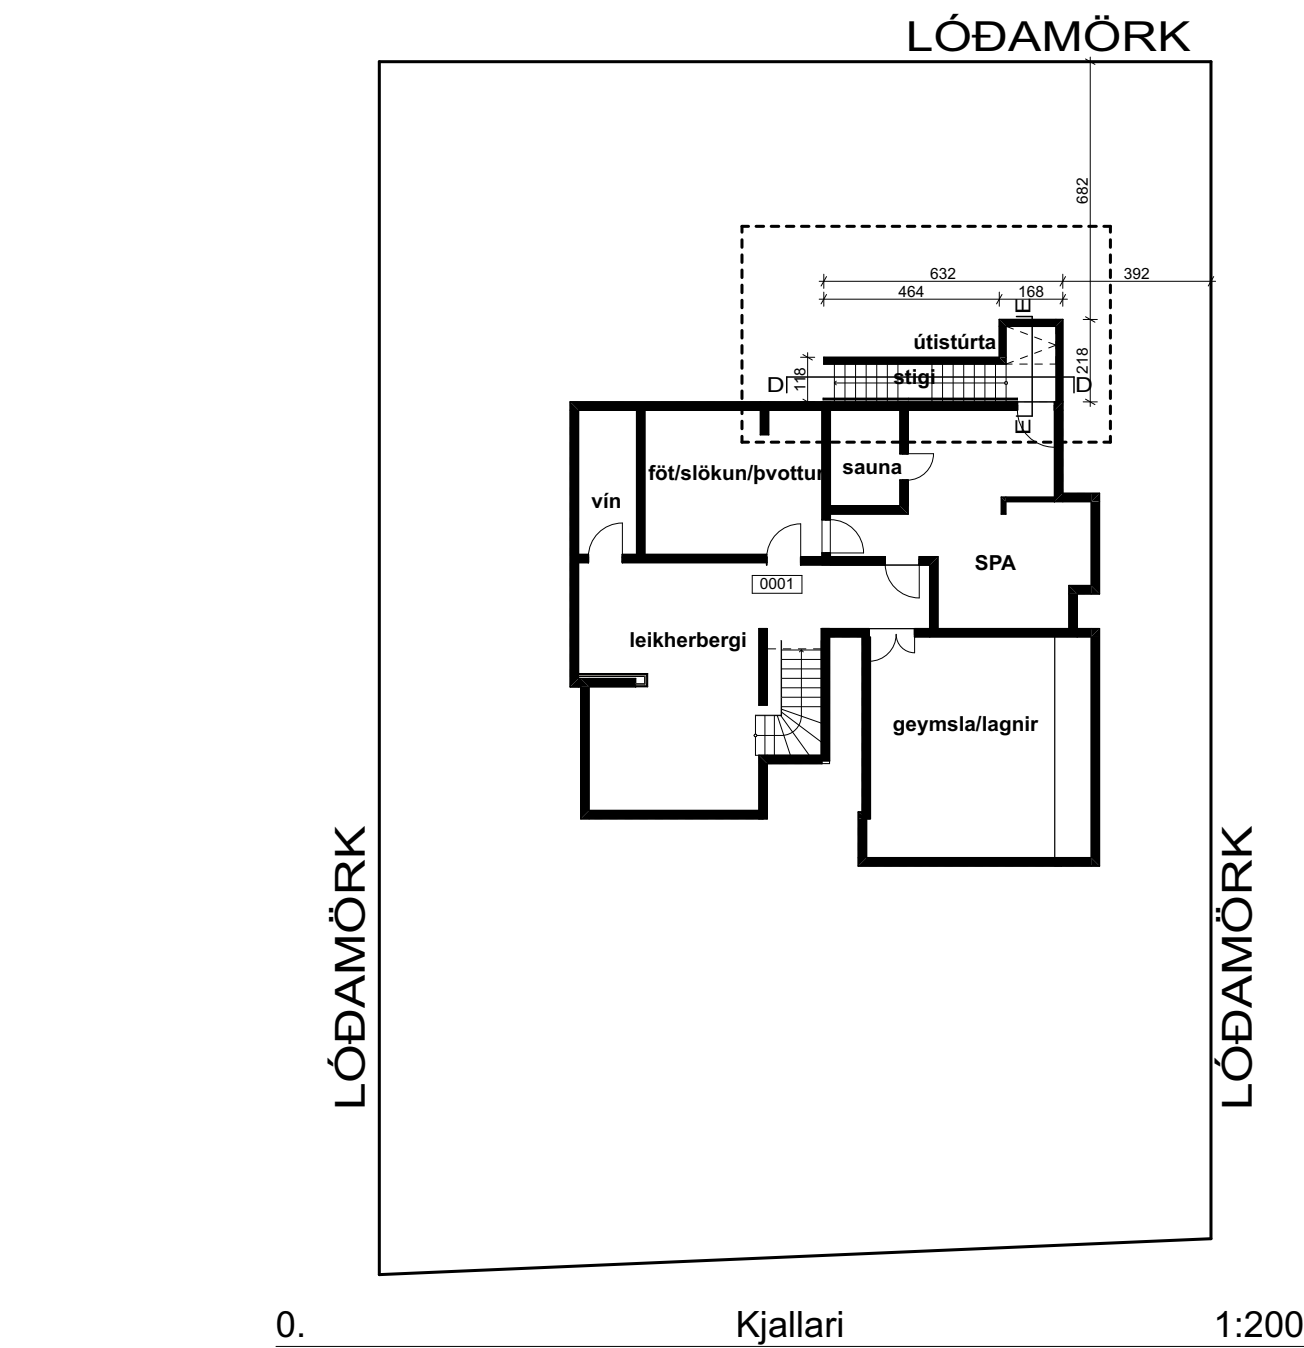
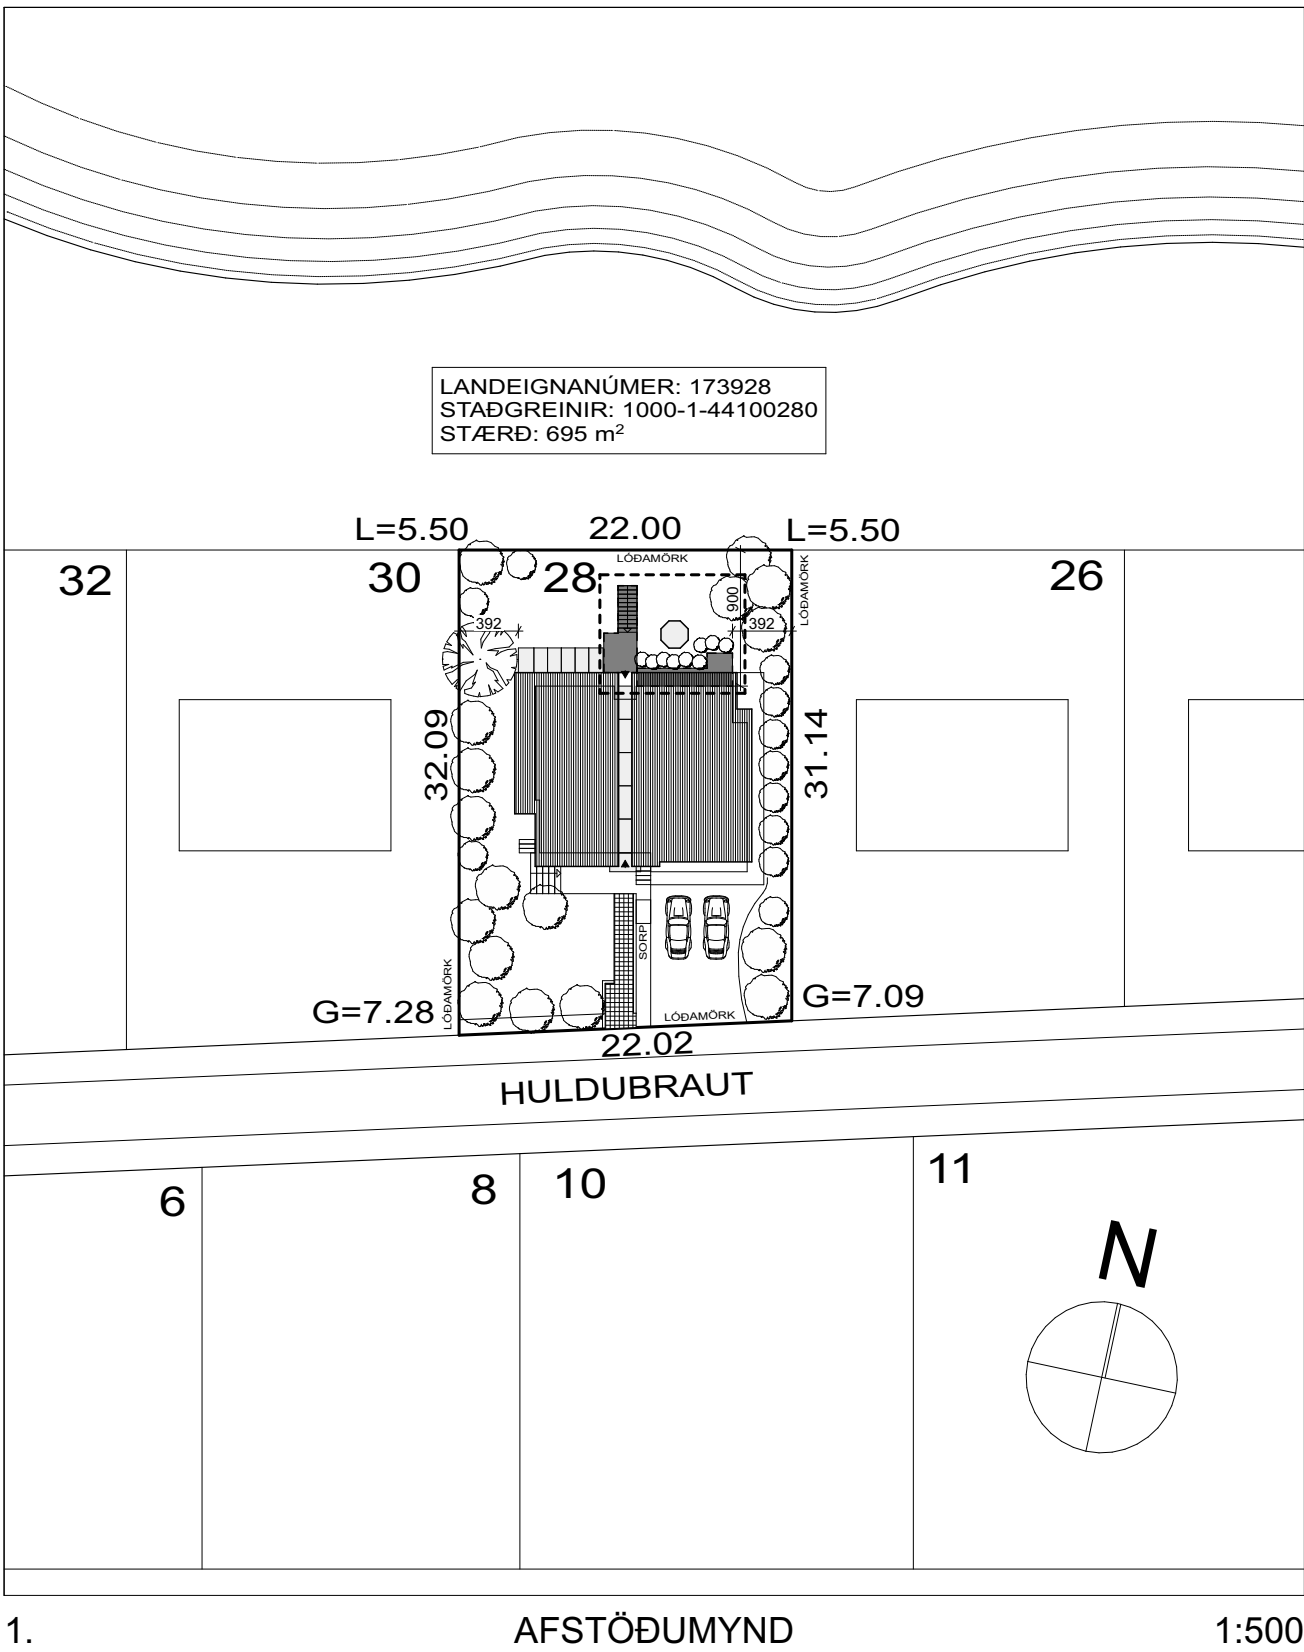
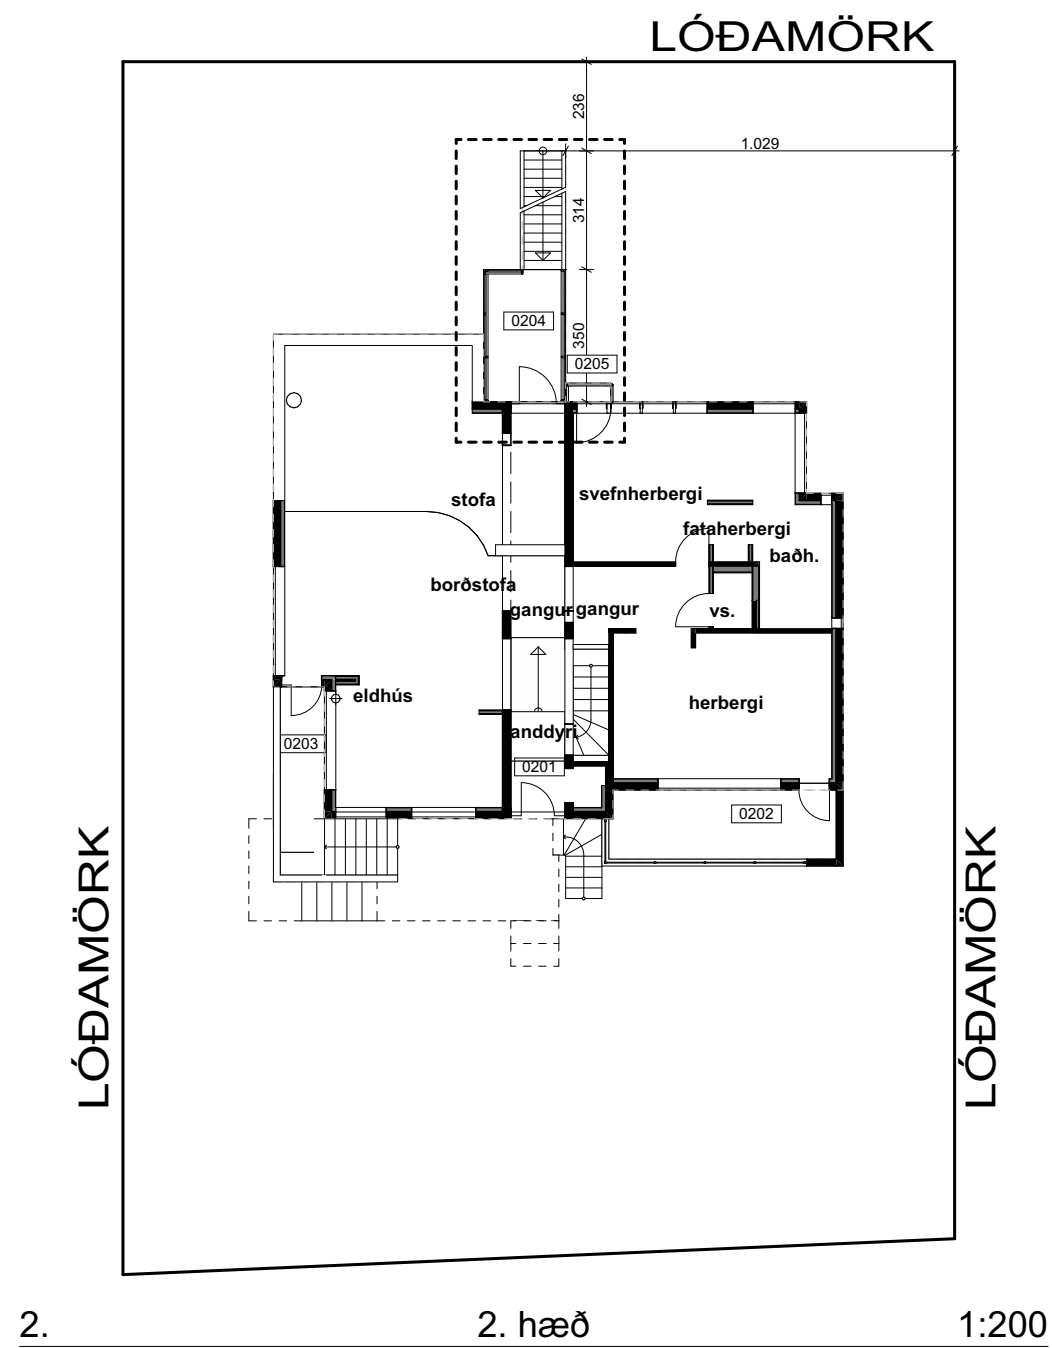
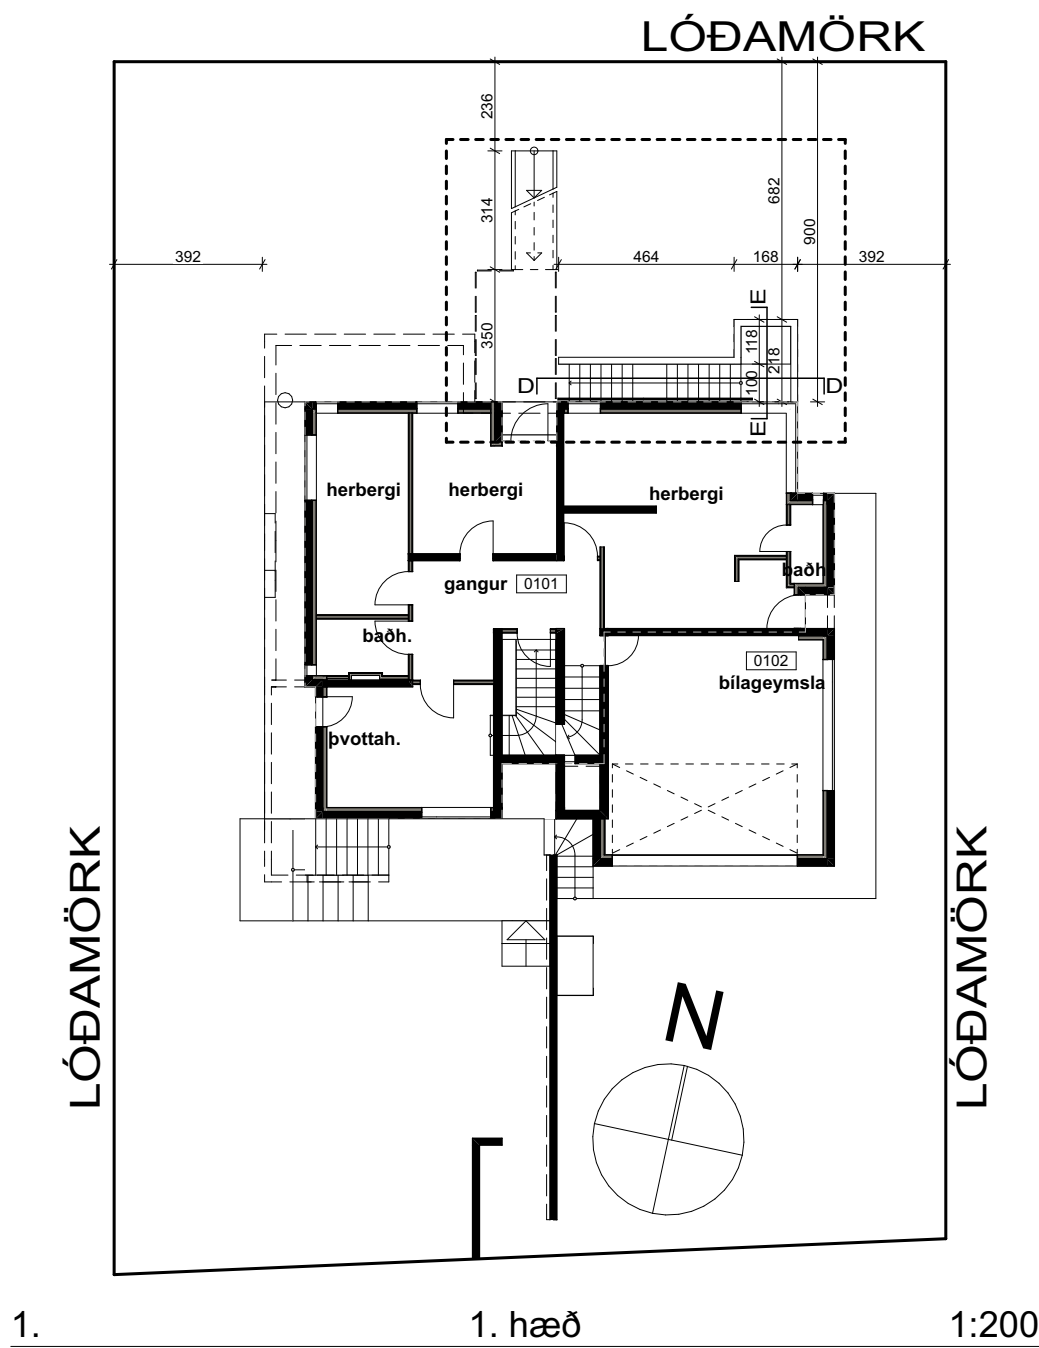


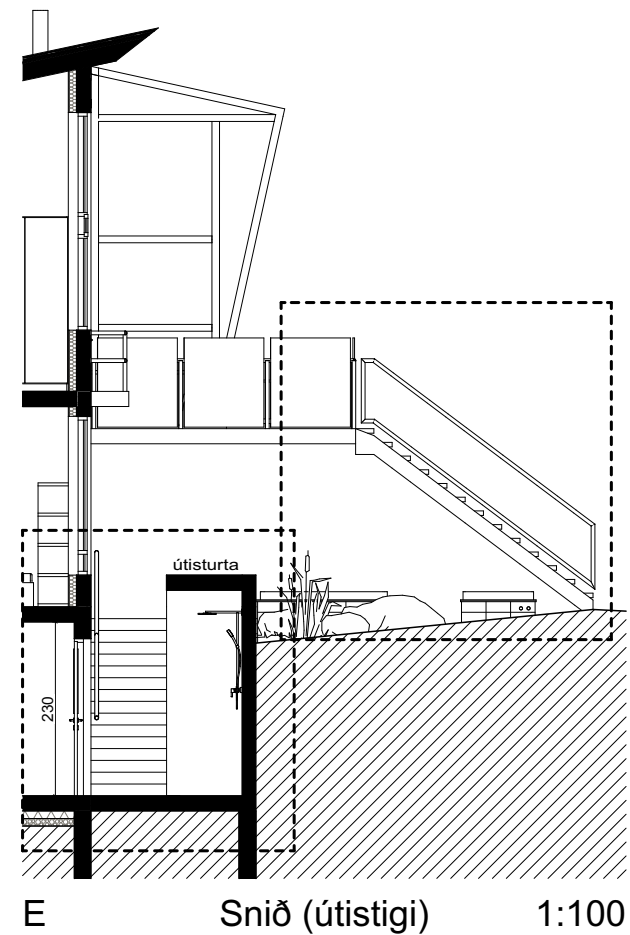

Fyrirspurn

Óskað er eftir að fá að innrétta ósamykktan kjallara sem geymslur og rými til afþreyingar svo sem gufubað, sturtur, hvíldarherbergi ofl. Útistigi verður settur meðfram húsinu norðanverðu sem tryggir aðra flóttaleið úr kjallaranum.

Einnig er óskað eftir að stækka svaðir á norðurhlið og snúa stiga sem liggur frá svölunum og niður í garð.

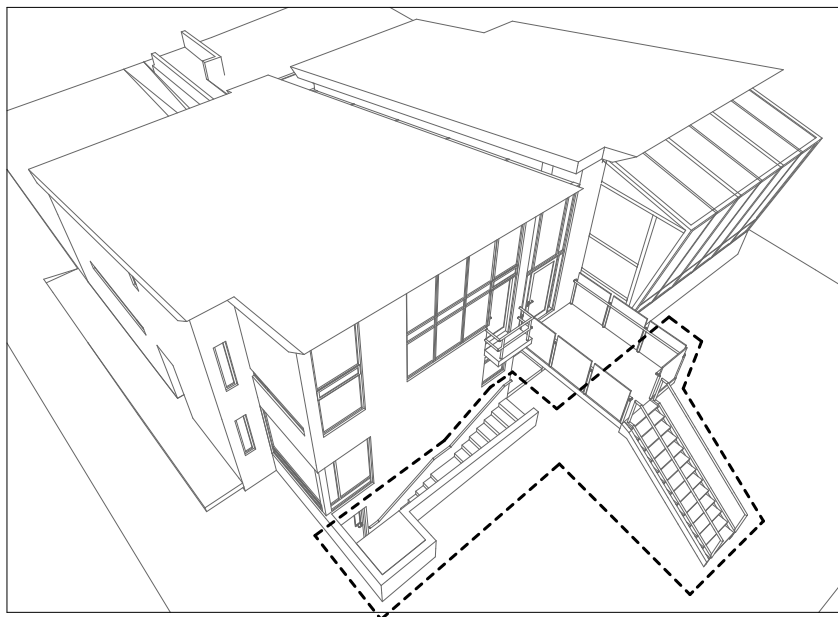

REV.	BEYTINGAR	dags.
+ Arkitektar		
Huldubraut 28		dags. 9.11.2022
Kópavogur		mkv1:500, 1:200, 1:1000
Fyrirspurn (afstöðu mynd, grunnmyndir, snið)		teikn. AB/ÁJK/UK
		verknr. 2201