


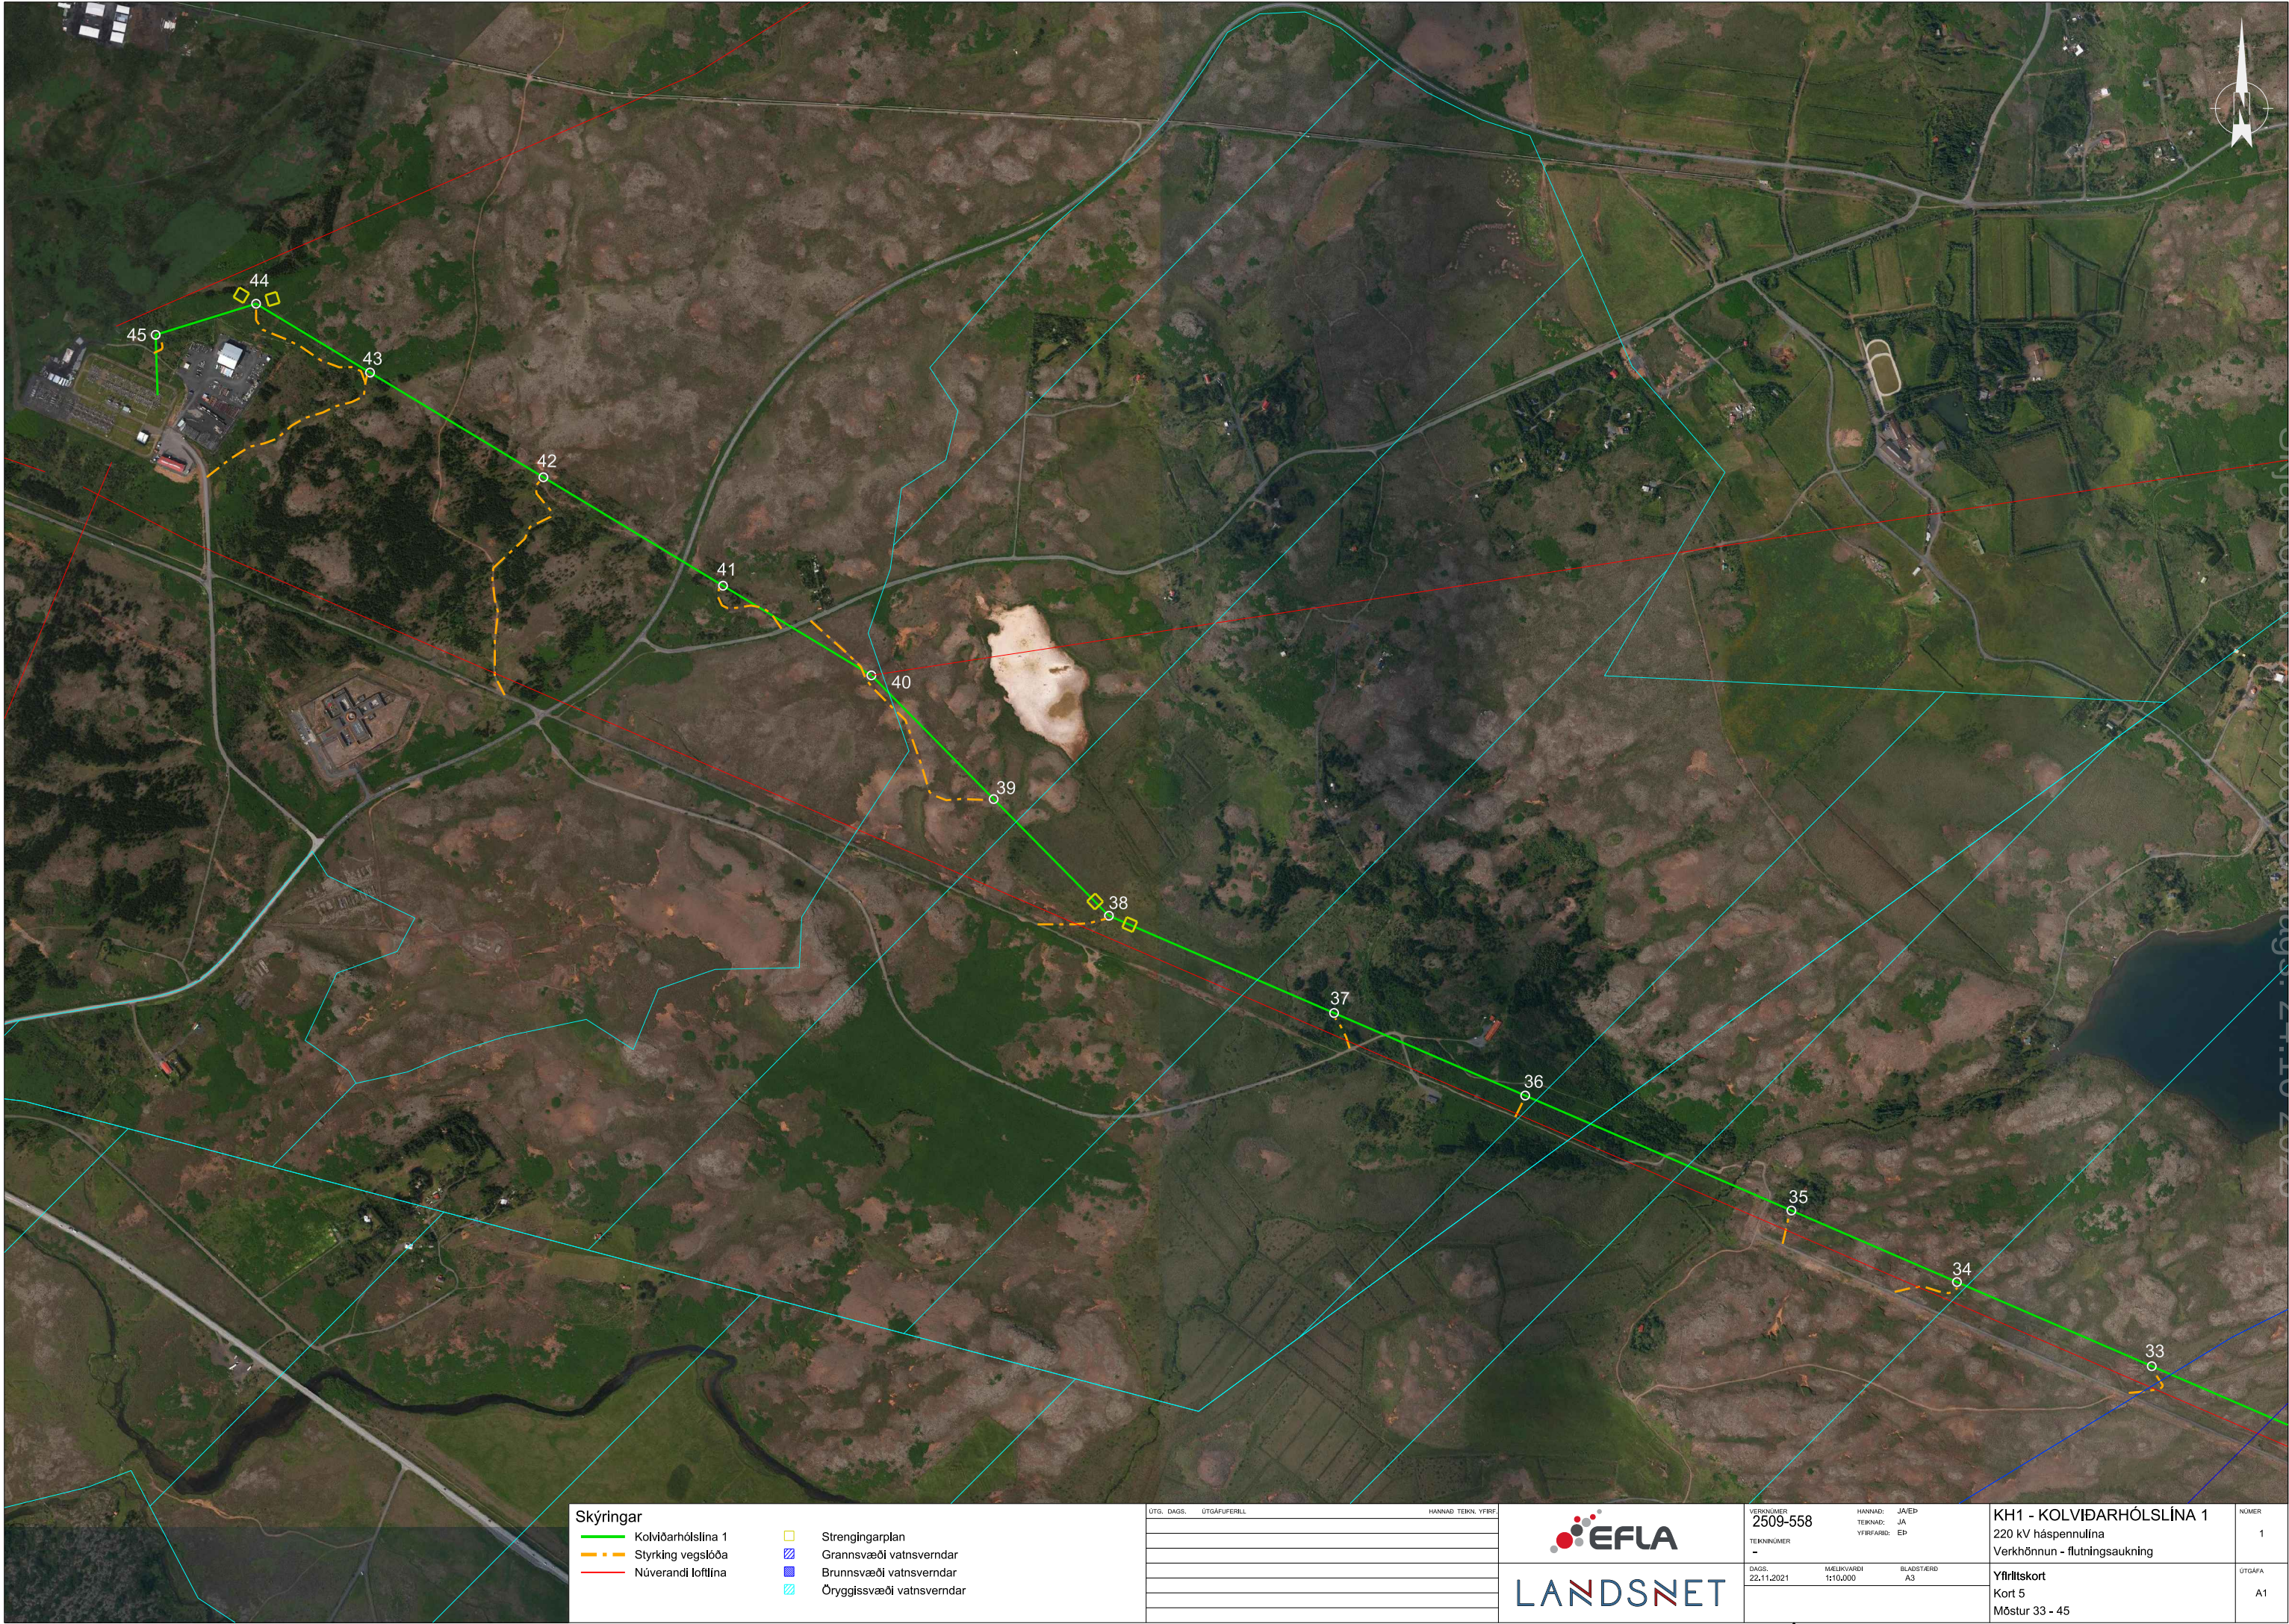

- Skýringar

 - Kolviðarhólslína 1
 - Styrking vegslóða
 - Núverandi loftlína
- Strengingarplan
 - Grannsvæði vatnsverndar
 - Brunnsvæði vatnsverndar
 - Öryggissvæði vatnsverndar

ÚTG. DAGS.	ÚTGÁFUÐERILL	HANNAÐ TEKN. YFIRF.



VERKNAÐUR 2509-558	HANNAÐ: JÁ/EP TEKNAÐ: JÁ YFIRFARÐ: EP
TEKNIÐUR -	
DAGS. 22.11.2021	MÆLIKVARI 1:10,000
	BLAÐSTÆRÐ A3

KH1 - KOLVIÐARHÓLSLÍNA 1 220 kV háspennulína Verkhönnun - flutningsaukning	NÖMUR 1
Yfirlitsskort Kort 5 Möstur 33 - 45	ÚTGÁFA A1

Skjal sýtt af '0000000000'; dags: 24.10.2026