



Skjal sótt af '0000000000' dags: 11.11 2026

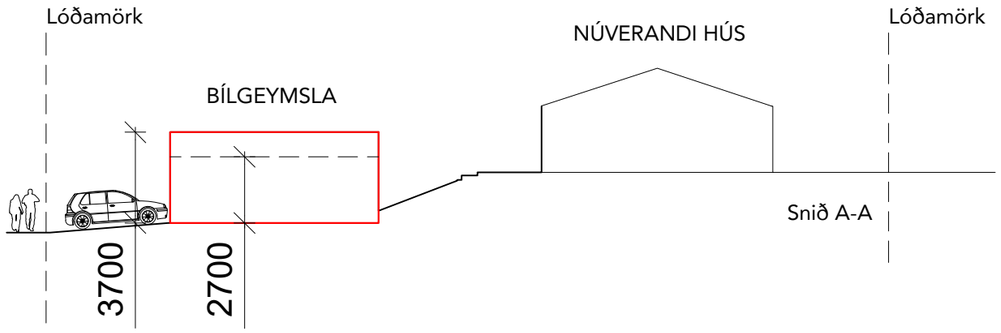

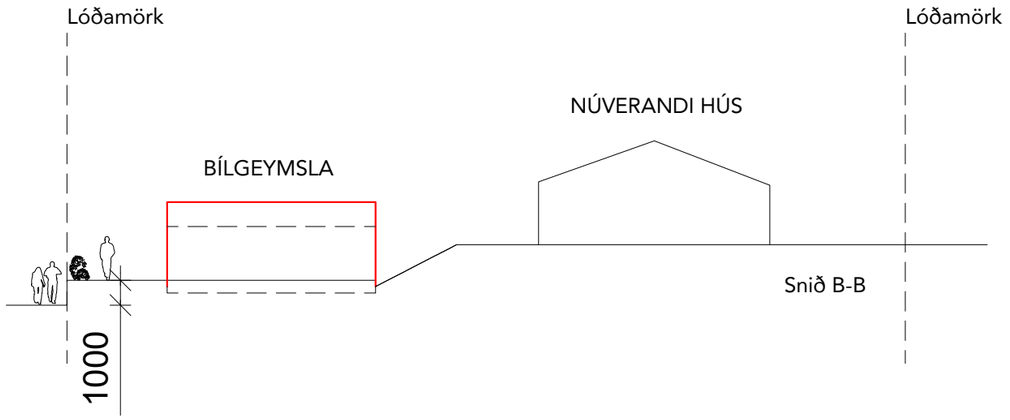

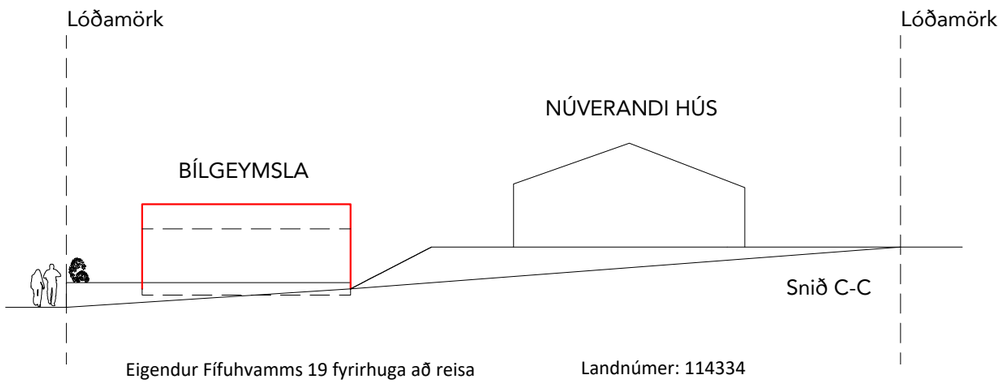

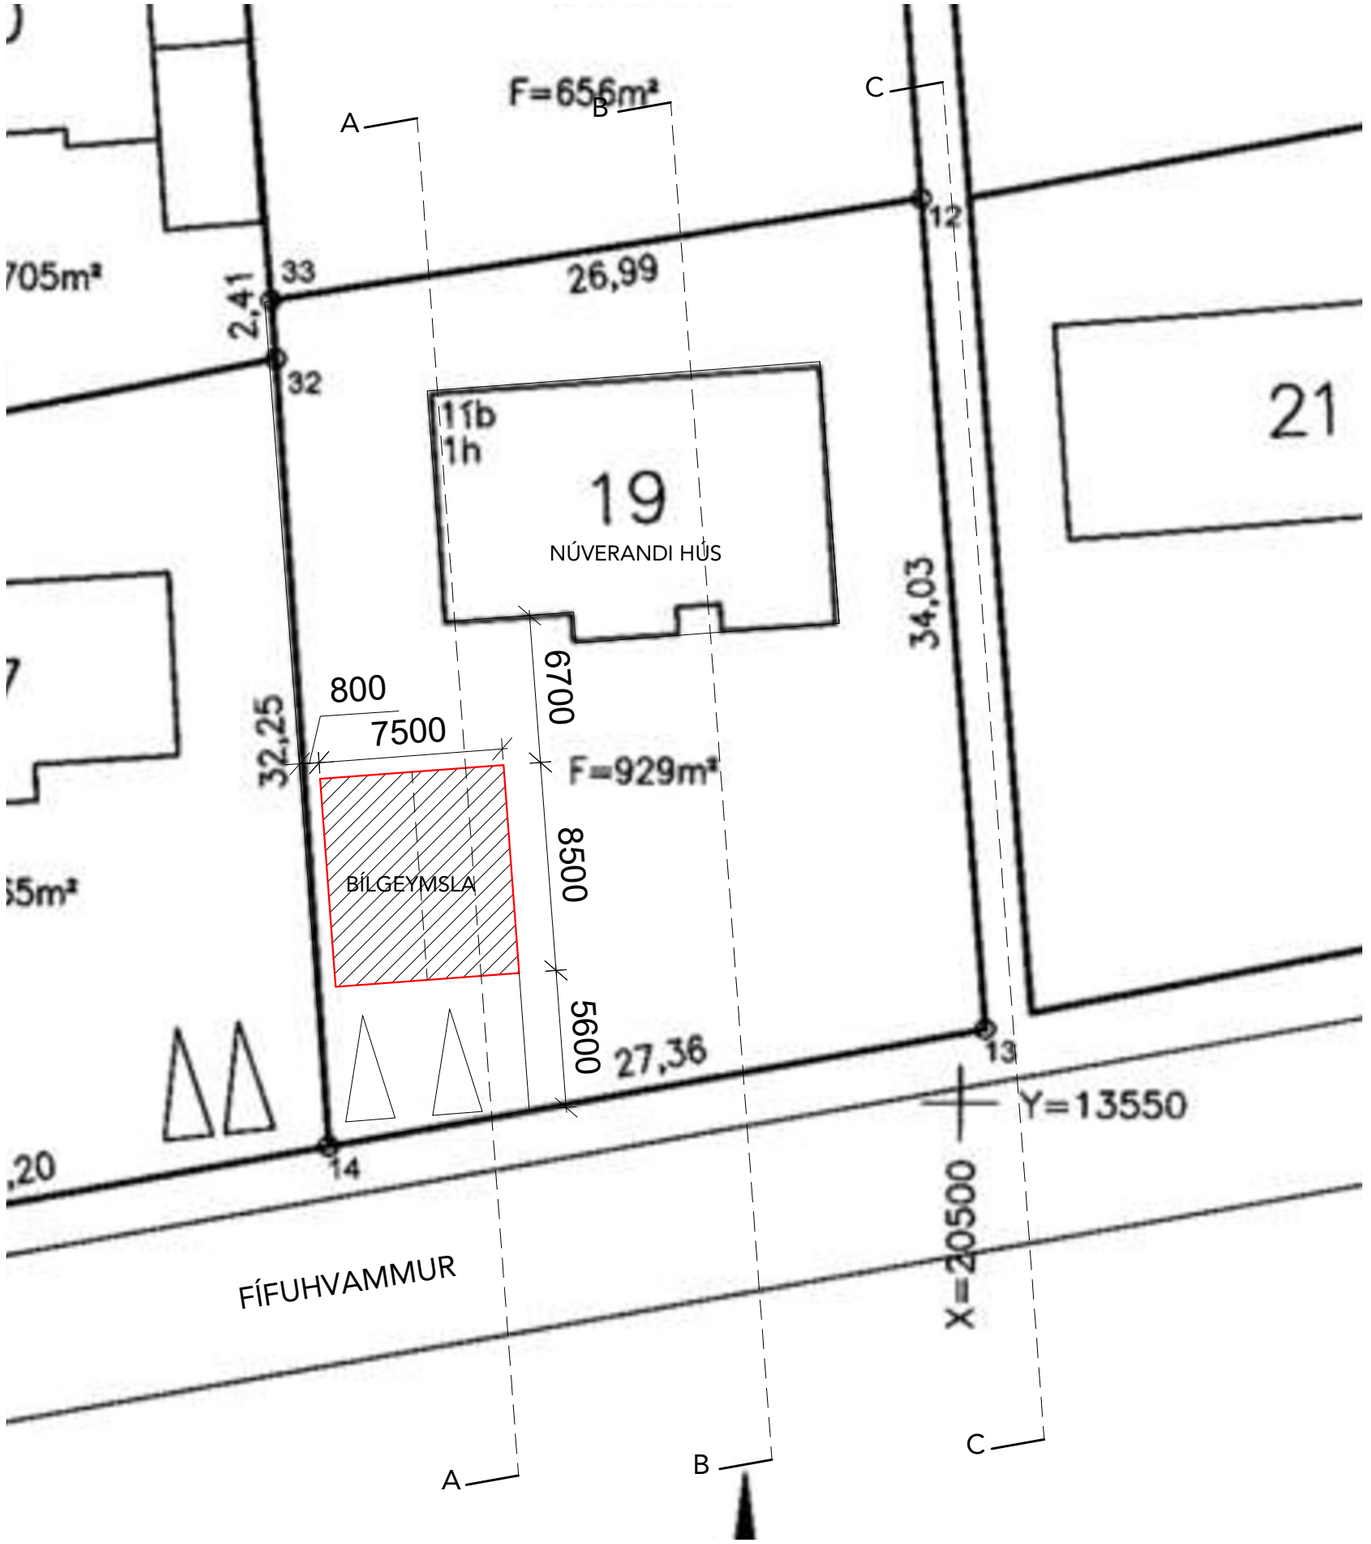

Eigendur Fífuhvamms 19 fyrirhuga að reisa bílgeymslu og að breyta hæðarlegu lóðar.

Um er að ræða að reisa bílageymslu við suðvestur horn lóðarinnar. Einnig að bílastæði lóðarinnar stækki til vestur fyrir framan bílgeymslu. Samhliða er hugmynd um að hækka suðurhluta lóðarinnar um 1m. Hæðamunur við gangstétt við lóðarmörk (sunnnan og austan) verður tekin með steinhleðslu sem verður innan lóðarmarka Fífuhvamms 19.

Landnúmer: 114334

Fastanúmer: 2060506

Stærð lóðar skv. fasteignaskrá er 929m²

Stærð núverandi byggingar skv. fasteignaskrá er 136,9m²

Núverandi nýtingahlutfall: 0,15

Fyrirhuguð bílageymsla stærð: 63,8m²

Nýtt nýtingahlutfall: 0,22

M11 TEIKNISTOFA

Fífuhvammur 19

FYRIRSPURN - BÍLGEYMSLA

Mælikvarði:	1:XX	Frumstærð blaðs:	A3
Teiknað:	JGM	Verknr:	21-06
Yfirfarið:	HÞ	Dagsetn.útgáfu:	26.05.2021

Hugrún Þorsteinsdóttir
sími: 862 6099
Arkitekt FAÍ kt: 110972-3429
hugrun@m11.is
Jón Grétar Magnússon
sími: 866 6099
Byggingafræðingur kt: 010573-4679
jon@m11.is