

EIGENDUR RÝMA 0101, 0102 OG
0103 STAÐFESTA SAMÞYKKI
FYRIR UMSÓKN UM STÆKKUN
HÚSSINS. STÆKKUN HEFUR
RÝMISNÚMER 0109 OG 0110.

EIGANDI RÝMIS 0101

EIGANDI RÝMIS 0102

EIGANDI RÝMIS 0103

Skýringar


- | | | |
|----|---|-------------------------------------|
| GN | = | Gölfínubíall |
| LR | = | Loftraesting |
| BO | = | Björgunarop |
| SL | = | Handsóknkvittæki |
| PK | = | Póstikassar |
| PN | = | Þakniðurfall |
| RL | = | Reykskynjari |
| NL | = | Neýðarljos |
| ⇒ |  | = Merktur útgangur |
| |  | = Brunaslanga |
| |  | = Stórmstöð "Brunaviðvörðunarkerfi" |
| |  | = Rýmisinnir |
| |  | = Bílastæði fyrir fatlaða |
| |  | = Innþökt veltna |
| |  | = Felliðisti |
| |  | = Reyklosun |

Brunatákn

= Veggi

- Ei90
A-Ei60
A-Ei120
REi60
REi120
A-REiM120
A-REi90 = Hæðaskil

E-CS30 = Hurðir
EI-CS30
EI-CS60

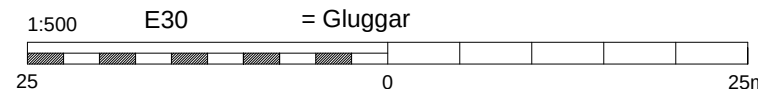

VHÁ VERKFRÆÐISTOFA ehf.

SUÐURLANDSBRAUT 46
108 REYKJAVÍK
Sími: 897 8132
NETFANG: haukur@vha.is
kt: 560600-3050
HEIMASÍÐA: www.vha.is


HEITI VERKS

HEITI
TEIKNINGAR

VIÐBYGGING TILLAGA 2
GRUNNMYND 1. HÆÐAR
BYGGINGARLÝSING

MKV: 1:100	DAGS. NÓV.'20	VERK NR 19-044	
TEIKNAD. H.Á.	YFIRFARID H.Á.	SAMÞÝKKT H.Á.	NR. TEIKNINGAFA 4
DAGS.undirskr. 14.11.'20	NAFN HÖNNUDAR Haukur Ágústsson kt: 301255-4629		

G:0000 VMA Vesturvír 30.2020 f. 14 Vesturvír 26 stækkun-Síða A 0 og 2. Síða

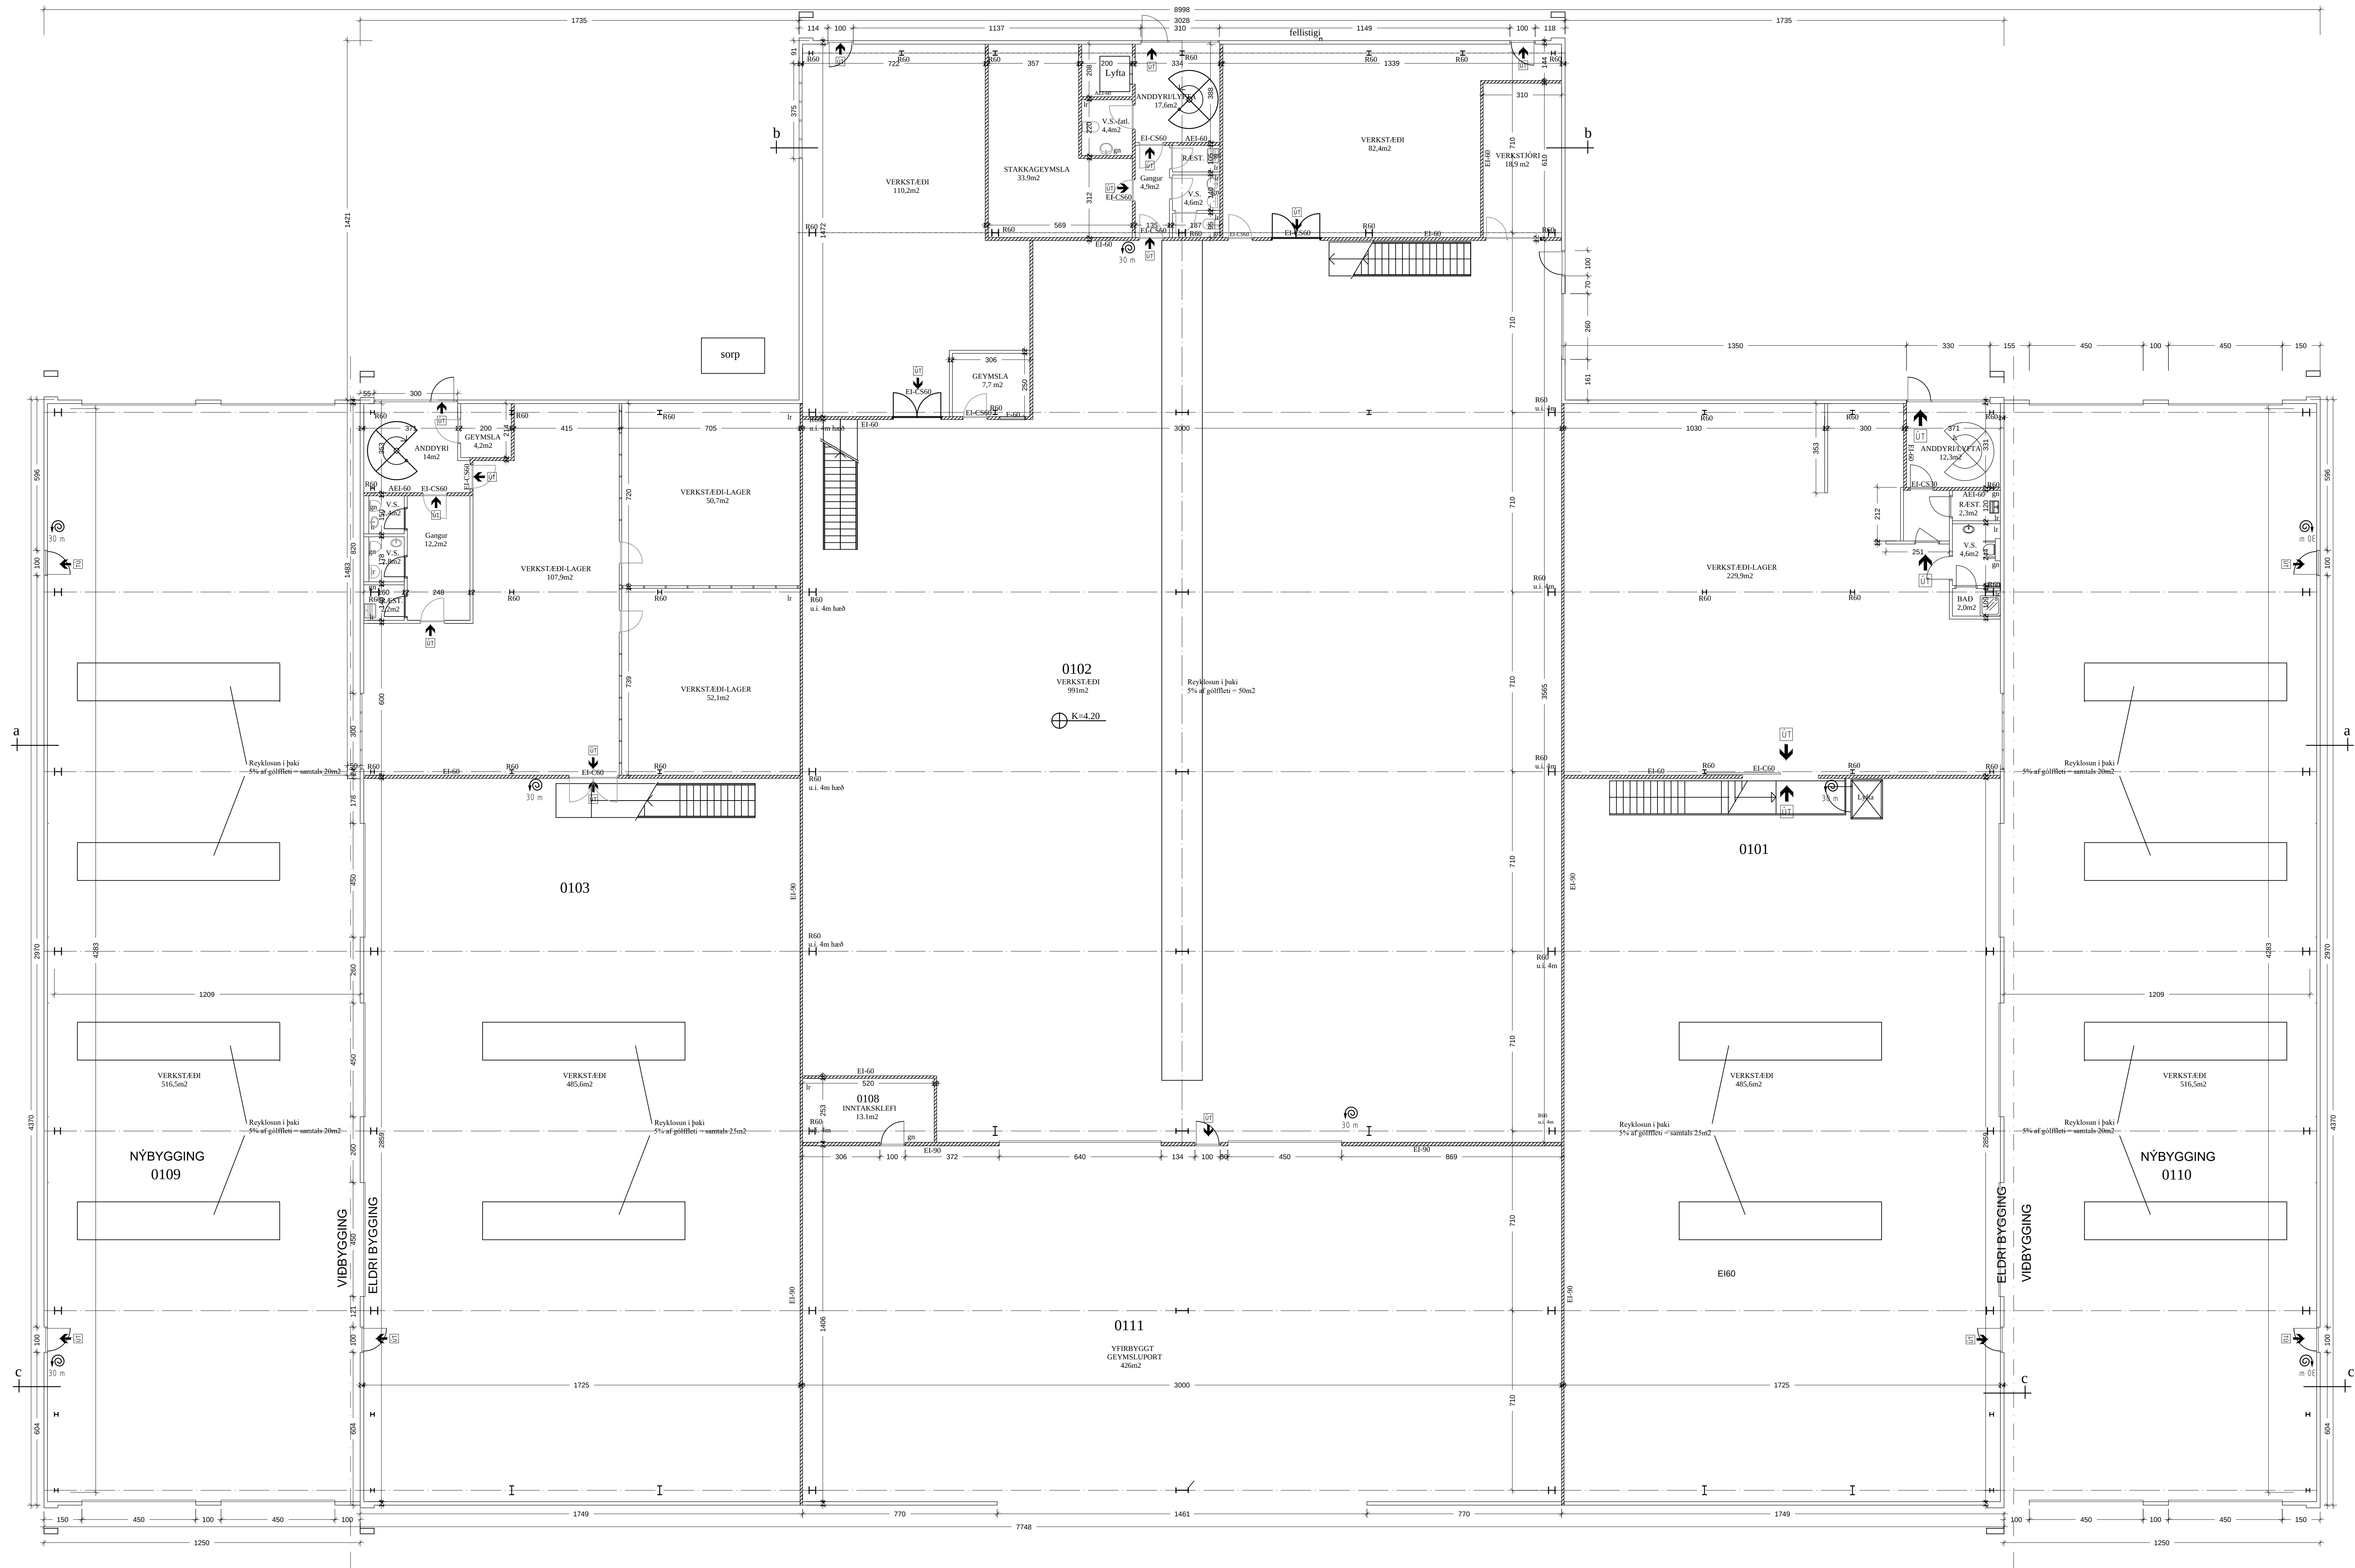

Olugildur og annar mengunarvarnarlíni verði í samráði við heilbrigðiseftirlit.

Út- og neyðarlýsing: Út- og neyðarlýsing verður sett upp í öllu húshúsnæði skv. byggingarreglugerð og ÍSTEN1838. Reikna skal ark. 1 lúx á fíðtaleiðum en 0.5 lúx á opnum svæðum. Neyðarlýsing verður í tæknijörnum. Lýsing þarf að vera utanhúss við neyðarséga og útdyr.
