
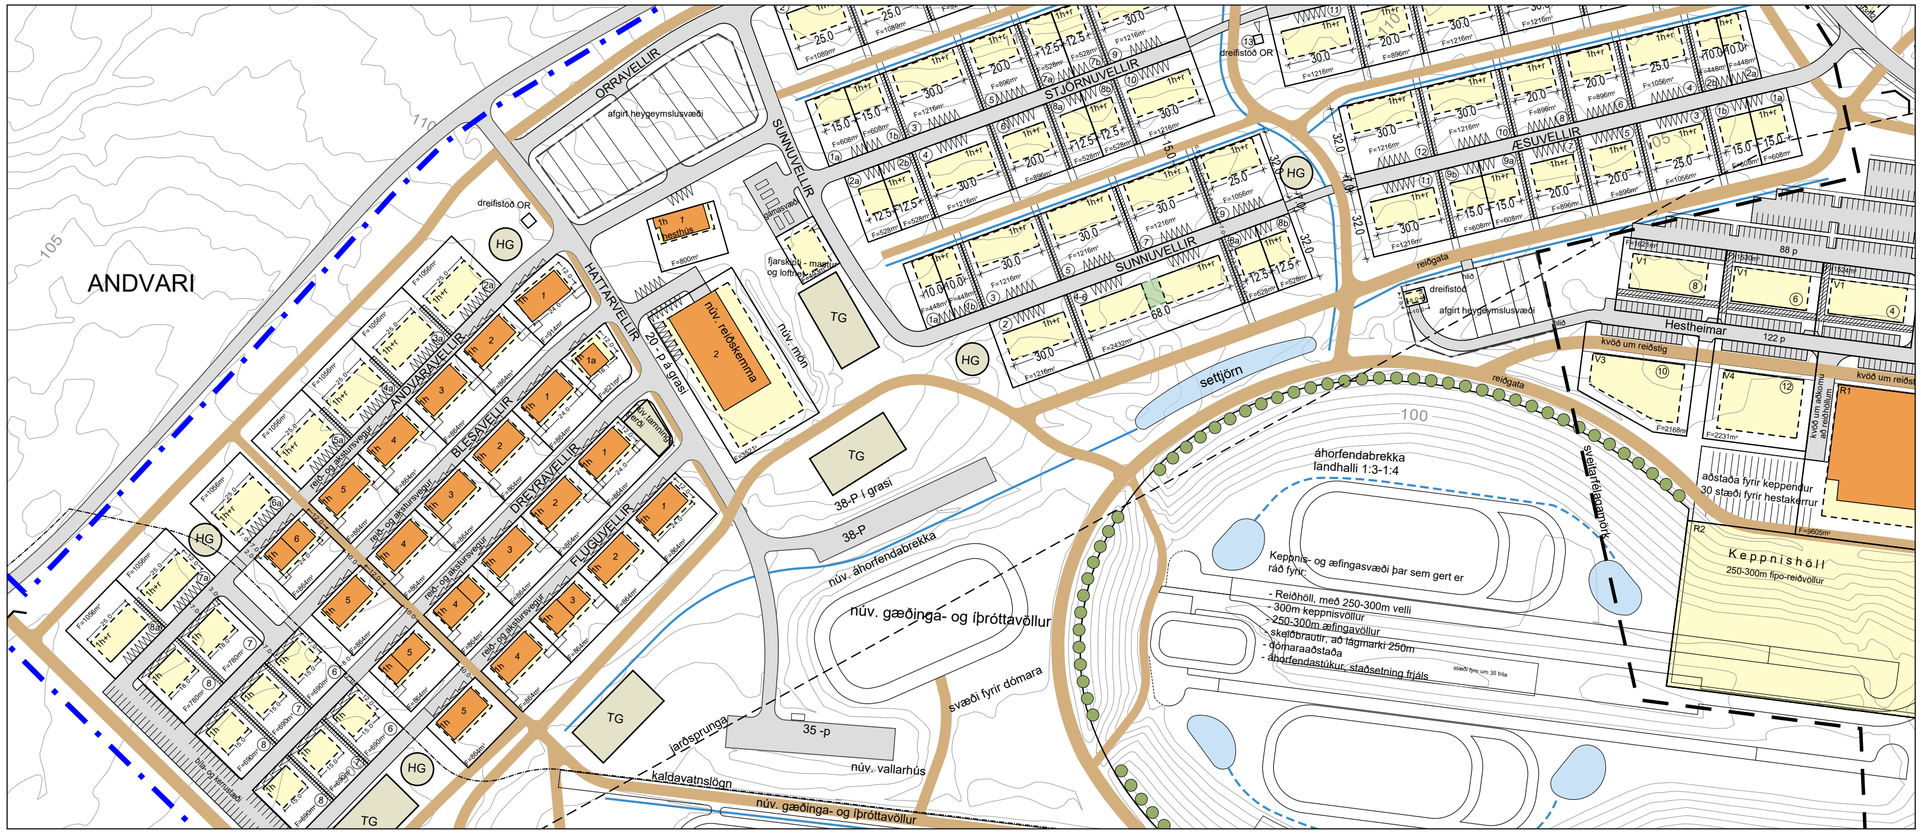


Deiliskipulag Kjóavalla fyrir breytingu, mkv. 1:2.000

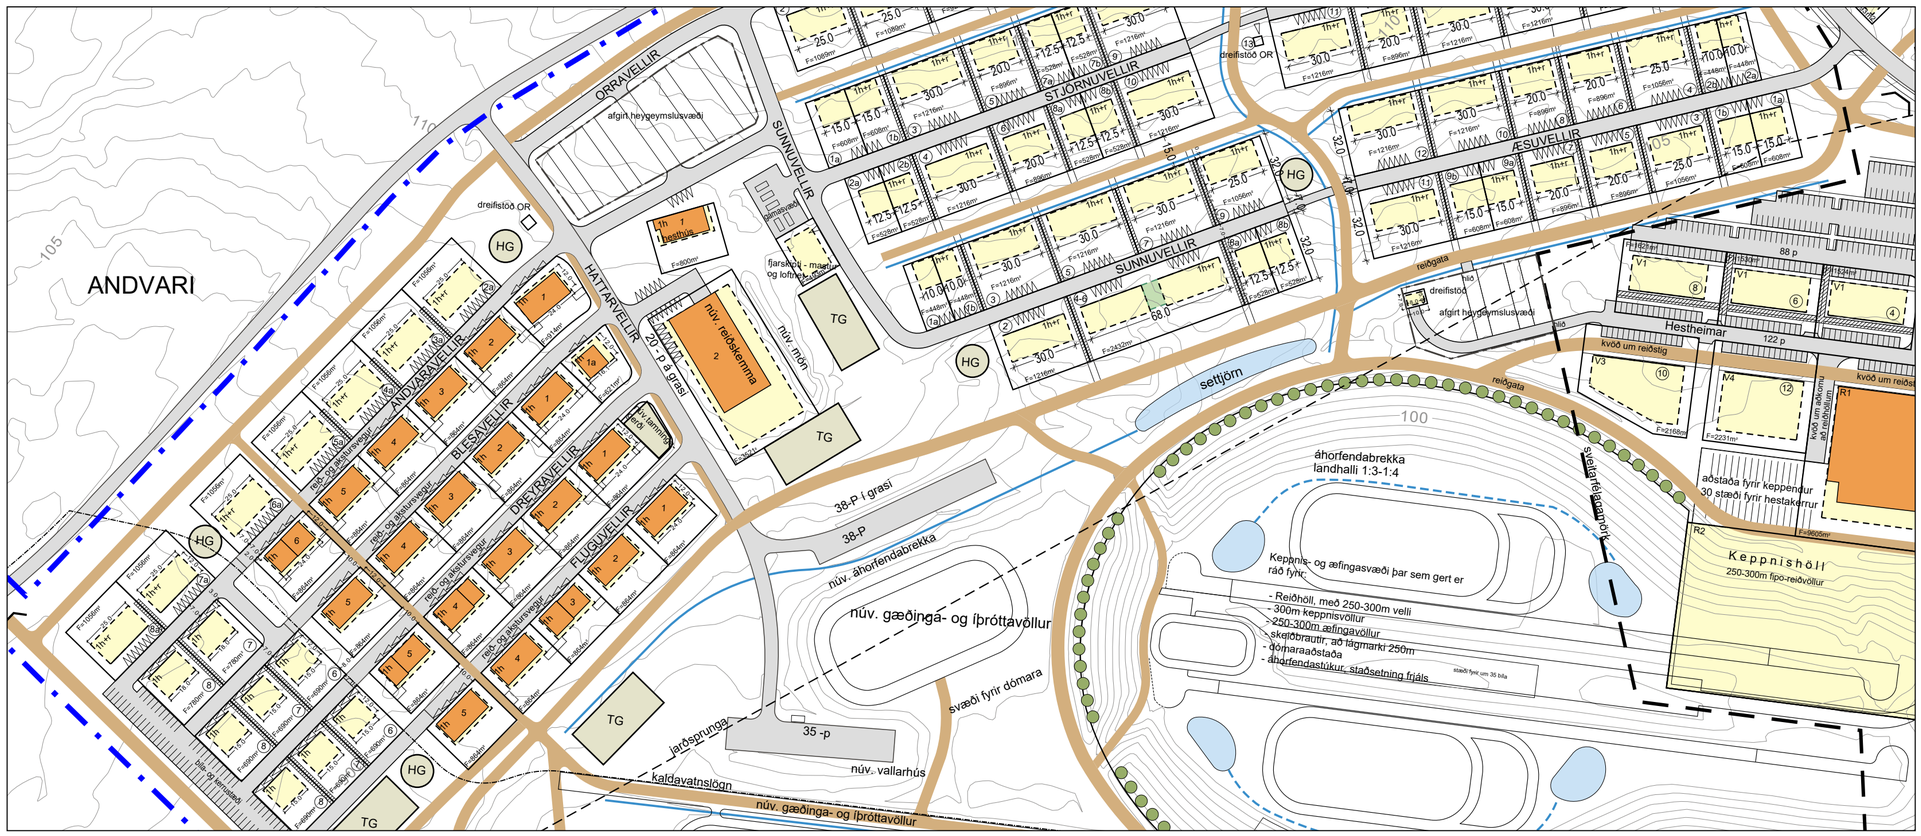

Deiliskipulag Kjóavalla eftir breytingu, mkv. 1:2.000

GARÐABÆR

Um er að ræða óverulega breytingu á deiliskipulagi Kjóavalla, innan sveitarfélagamarka Garðabæjar. Deiliskipulagsbreytingin felst í færslu á reiðstíg og tamningagerði, neðan við núverandi reiðskemmu við Hattarvelli. Reiðvegurinn færist nær bílastæðum ofan við áhorfendabrekku og tamningagerði færist upp fyrir reiðstíginn, nær reiðskemmu. Breytingin varðar ekki einstaka lóðarhafa og er því metin óveruleg.

AÐ ÖÐRU LEYTI GILDA SKILMÁLAR Í GREINARGERÐ, DAGS. 26. JÚNÍ 2008 M.S.BR.


SKÝRINGAR:

- Sveitarfélagsmörk
- Deiliskipulagsmörk
- Lóðarmörk
- Byggingarreitur, hámark
- Byggingarreitur tengibygging
- Húsnúmer
- Bifreiðastæði
- Undirgöng
- Akvegur
- Reiðvegur
- Göngustígur
- Núverandi byggingar
- Þekkt jarðsprunga skv. aðalskipulagi
- Kvöð um trjágróður
- Blágrænar ofanvatnslausnir
- Kvöð um aðgengi á lóðarmörkum
- TG Tamningagerði
- HG Hringgerði, staðsetning leiðbeinandi
- Afgirt svæði

Deiliskipulagsbreyting þessi sem fengið hefur meðferð skv. 2. mgr. 43. gr. skipulagslaga nr. 123/2010 m.s.br. var samþykkt í bæjarstjórn Garðabæjar þann _____

og samþykkt í bæjarstjórn Kópavogsbæjar þann _____

Samþykkt deiliskipulagsbreytingarinnar var auglýst í B-deild Stjórnartíðinda þann_____

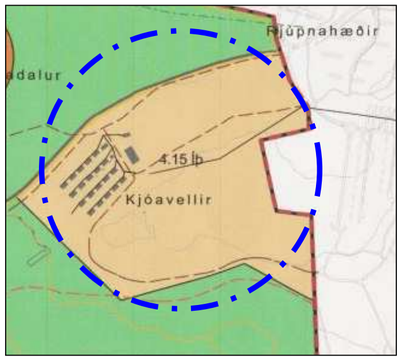

Úr aðalskipulagi Garðabæjar 2016-2030

HEITI VERKS:

GARÐABÆR
KJÓAVELLIR HESTHÚSASVÆÐI

HEITI TEIKNINGAR:

Deiliskipulagsbreyting - óveruleg
Andvara- og Rjúpnahæðarhverfi

VERKNR:	MKV:	TEIKNING NR:
206-019	1:2.000 í A1	1/1
TEIKNAÐ AF:	HANNAÐ AF:	DAGS. TEIKN:
sg	oh/sg	4. nóv. 2024
YFIRLESTUR / UNDIRSKRIFT:		TEIKN. BREYTT:

LANDFORM LANDSLAGSARKITEKTAR
Austurvegi 6 - 800 Selfoss
s: 482 4090
netf: landform@landform.is

Skjal sott af 00000000 000' dags: 11.11.2026