
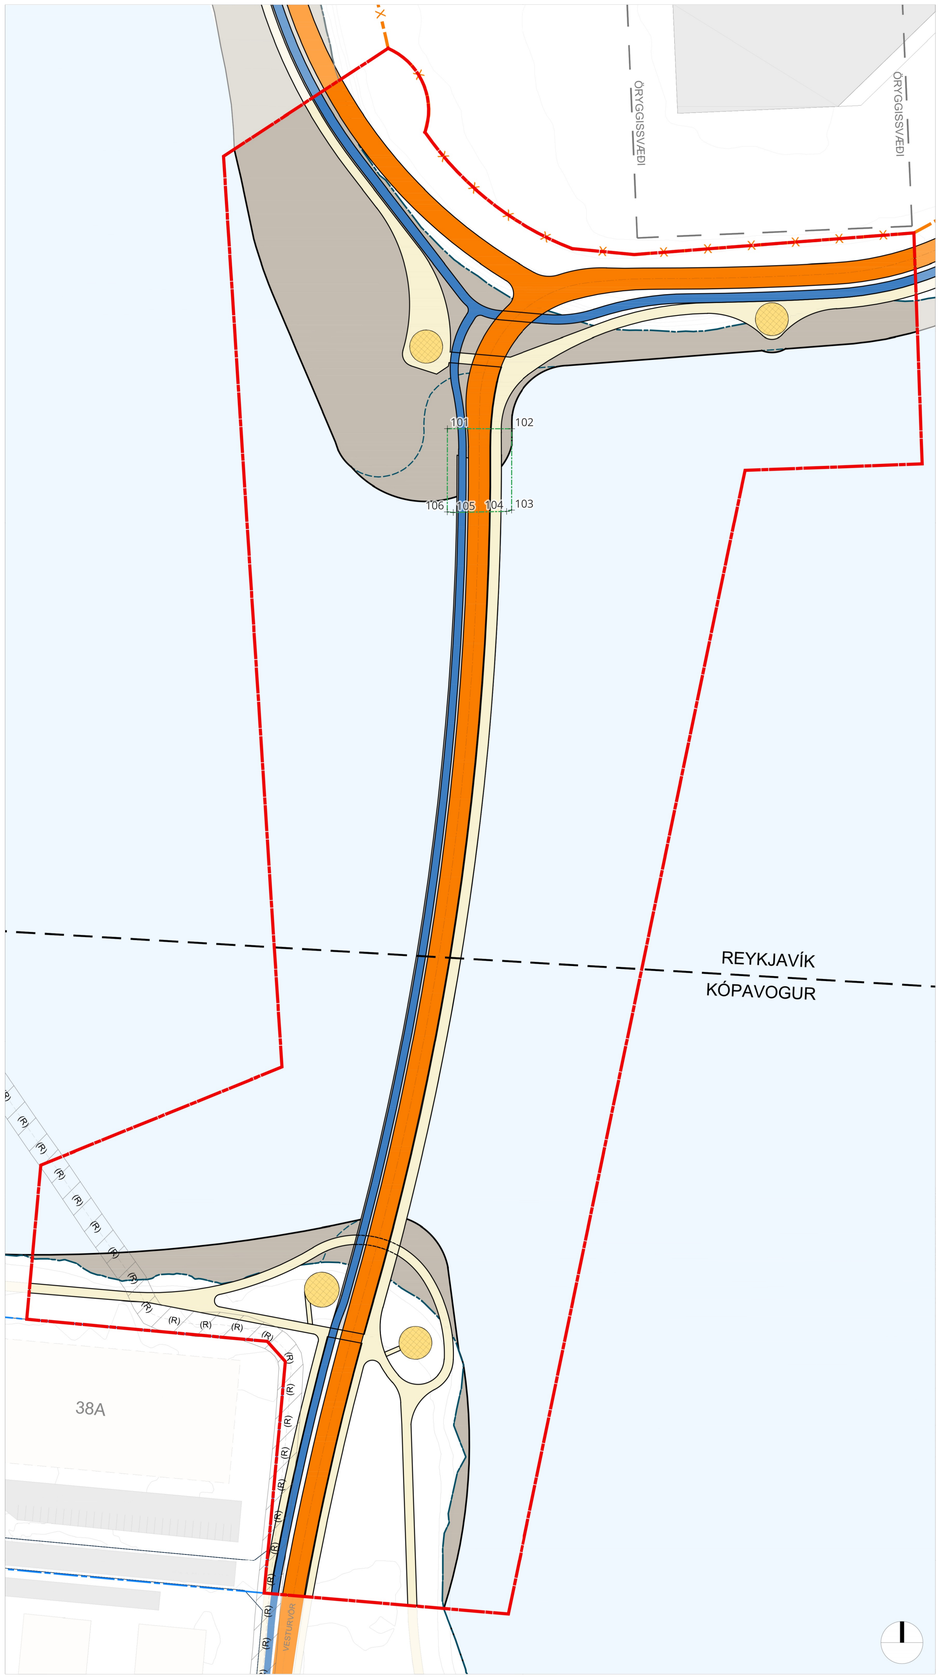



Gildandi deiliskipulag, samþykkt í umhverfis- og skipulagsráði Reykjavíkurborgar 20. mars 2024 og bæjarstjórn Kópavogsbæjar 13. febrúar 2024.
Sýnd er áorðin breyting vegna lóðar við brúarstöpul Reykjavíkurmegin.
Mælikvarði 1:1.000

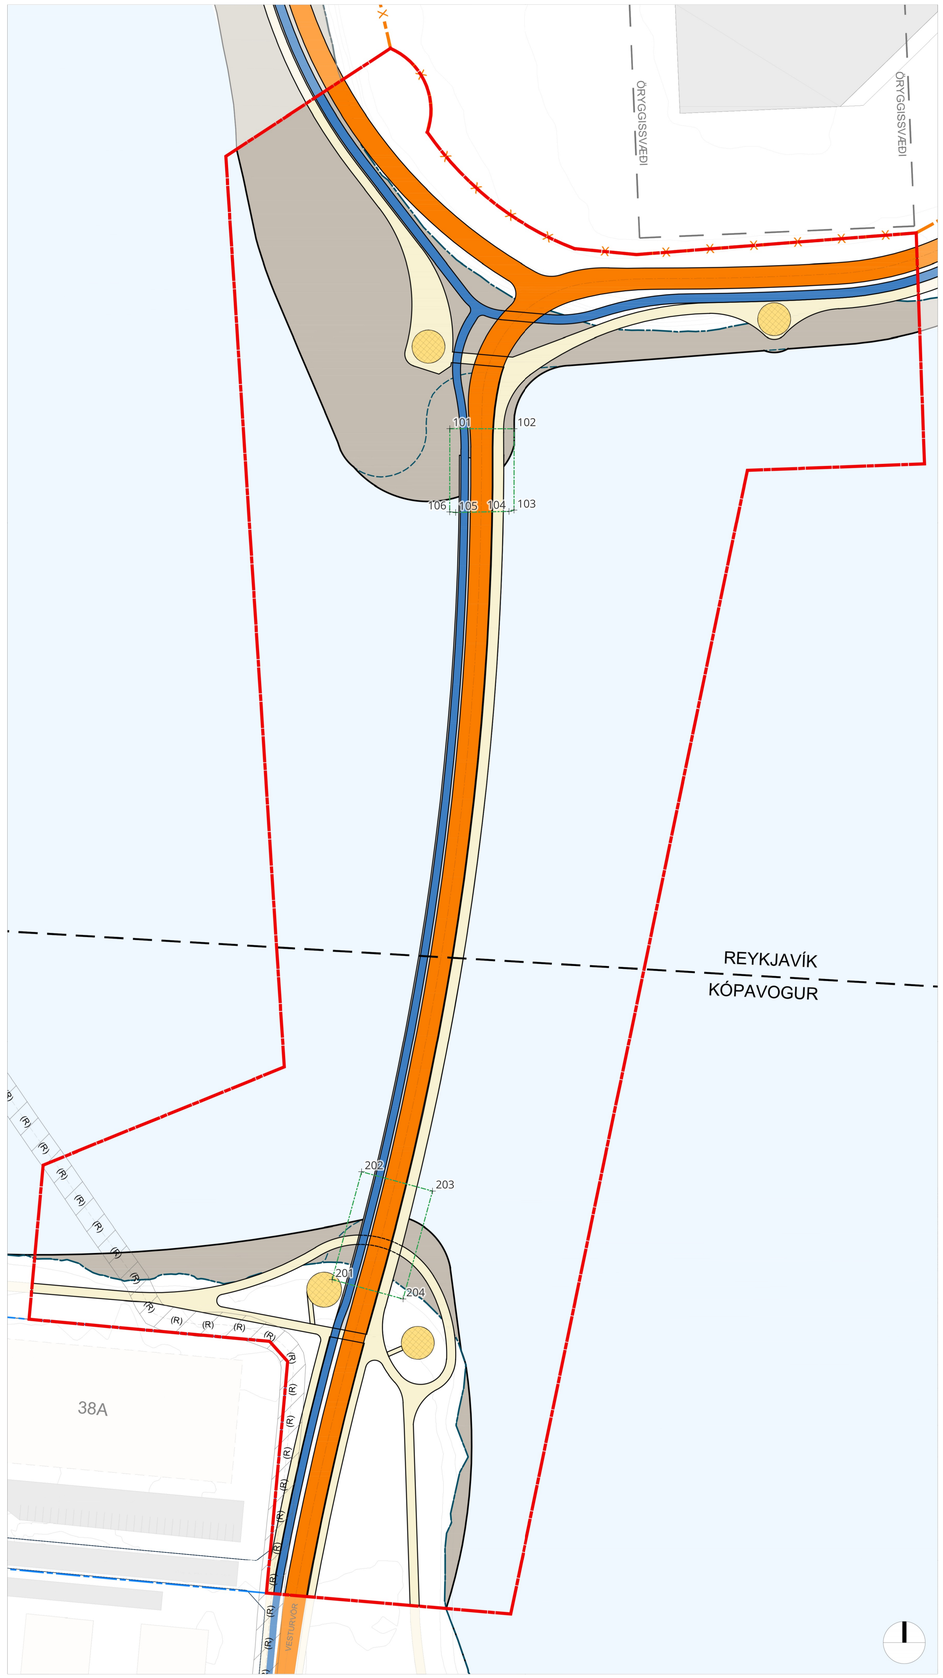

Breytt deiliskipulag með viðbættri lóð fyrir brúarstöpul Kópavogsmegin.
Mælikvarði 1:1.000

Skýringar

- Sveitarfélagsmörk
- Mörk deiliskipulags
- Reykjavíkurflugvöllur - girðing
- Mörk aðliggjandi deiliskipulagssvæða
- Landfyllingar
- Áningarstaðir
  leiðbeinandi staðsetning
- Akbraut fyrir almenningssamgöngur
- Göngu- og hjólastígar
- Biðstöð almenningssamgangna
  leiðbeinandi staðsetning
- Akbrautir fyrir almenningssamgöngur
- Gönustígar
- Hjólastígar
- Strandlína, núverandi
- Strandlína / landfyllingar skv. eldra deiliskipulagi
- (R) Háspennustrengur
- Háspennustrengur, varúðarsvæði
- Lóðir

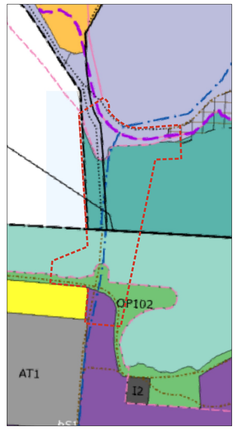

Deiliskipulagsmörkin (rauð punktalína) lögð ofan á hluta af aðalskipulagsuppdráttum Reykjavíkur og Kópavogs.
Aðalskipulag skv. birtingu í aðalskipulagssjá.

Brú yfir Fossvog

Óveruleg breyting á deiliskipulagi

Sú breyting er gerð á deiliskipulagi brúar yfir Fossvog að skilgreind er lóð fyrir brúarsporð Kópavogsmegin til viðbótar við lóð sem skilgreind hefur verið Reykjavíkurmegin í hliðstæðri deiliskipulagsbreytingu. Engu öðru er breytt.

Vegna þessa eðlis breytingarinnar er ekki talið að hún hafi áhrif á neina hagsmuni. Ekki er heldur um nein umhverfisáhrif að ræða.

Hnitaskrá kemur fram í töflu hér fyrir neðan.

Málsmeðferð

Deiliskipulagsbreyting þessi, sem fengið hefur meðferð í samræmi við ákvæði 2. mgr. 43. gr. skipulagslaga nr. 123/2010,

var samþykkt í/á _____ þann _____20____

var samþykkt í/á _____ þann_____20____.

Til samræmis við heimild í 3. mgr. 44. gr. skipulagslaga nr. 123/2010 var breytingin ekki grenndarkynnt þar sem hún varðar ekki hagsmuni annarra en Kópavogsbæjar og/eða umsækjanda.

Auglýsing um gildistöku breytingarinnar var birt í B-deild Stjórnartíðinda
þann _____20___.

_____

Hnitaskrá

Hnitakerfi: ISN93

Nr.	X-hnit	Y-hnit
101	356900,2233	405224,1237
102	356921,2298	405224,0932
103	356921,1912	405197,5359
104	356919,5548	405197,1071
105	356902,1296	405196,7662
106	356900,1838	405196,9538
201	356861,82	404946,35
202	356871,42	404981,56
203	356894,58	404975,24
204	356884,97	404940,03

Kópavogsbær

Reykjavíkurborg

2. október 2025
A1643-012-U01
Alta ehf

Skjal sótt af 0000000 dags: 11.11.2026