



Vinnusvæði Kópavogur

Hérna er verið að vinna sunnan Fossvogs á landi Kópavogsbæjar. Lagður verður vinnuvegur frá Vesturvör til norðurs. Þar sem vinnuvegurinn kemur að Vesturvör skal malbika um 10-15 m næst götu til að hindra að jarðvegur dreifist inn á götuna. Staðsetja skal þvottastöð við útkeyrslu út frá vinnusvæði.

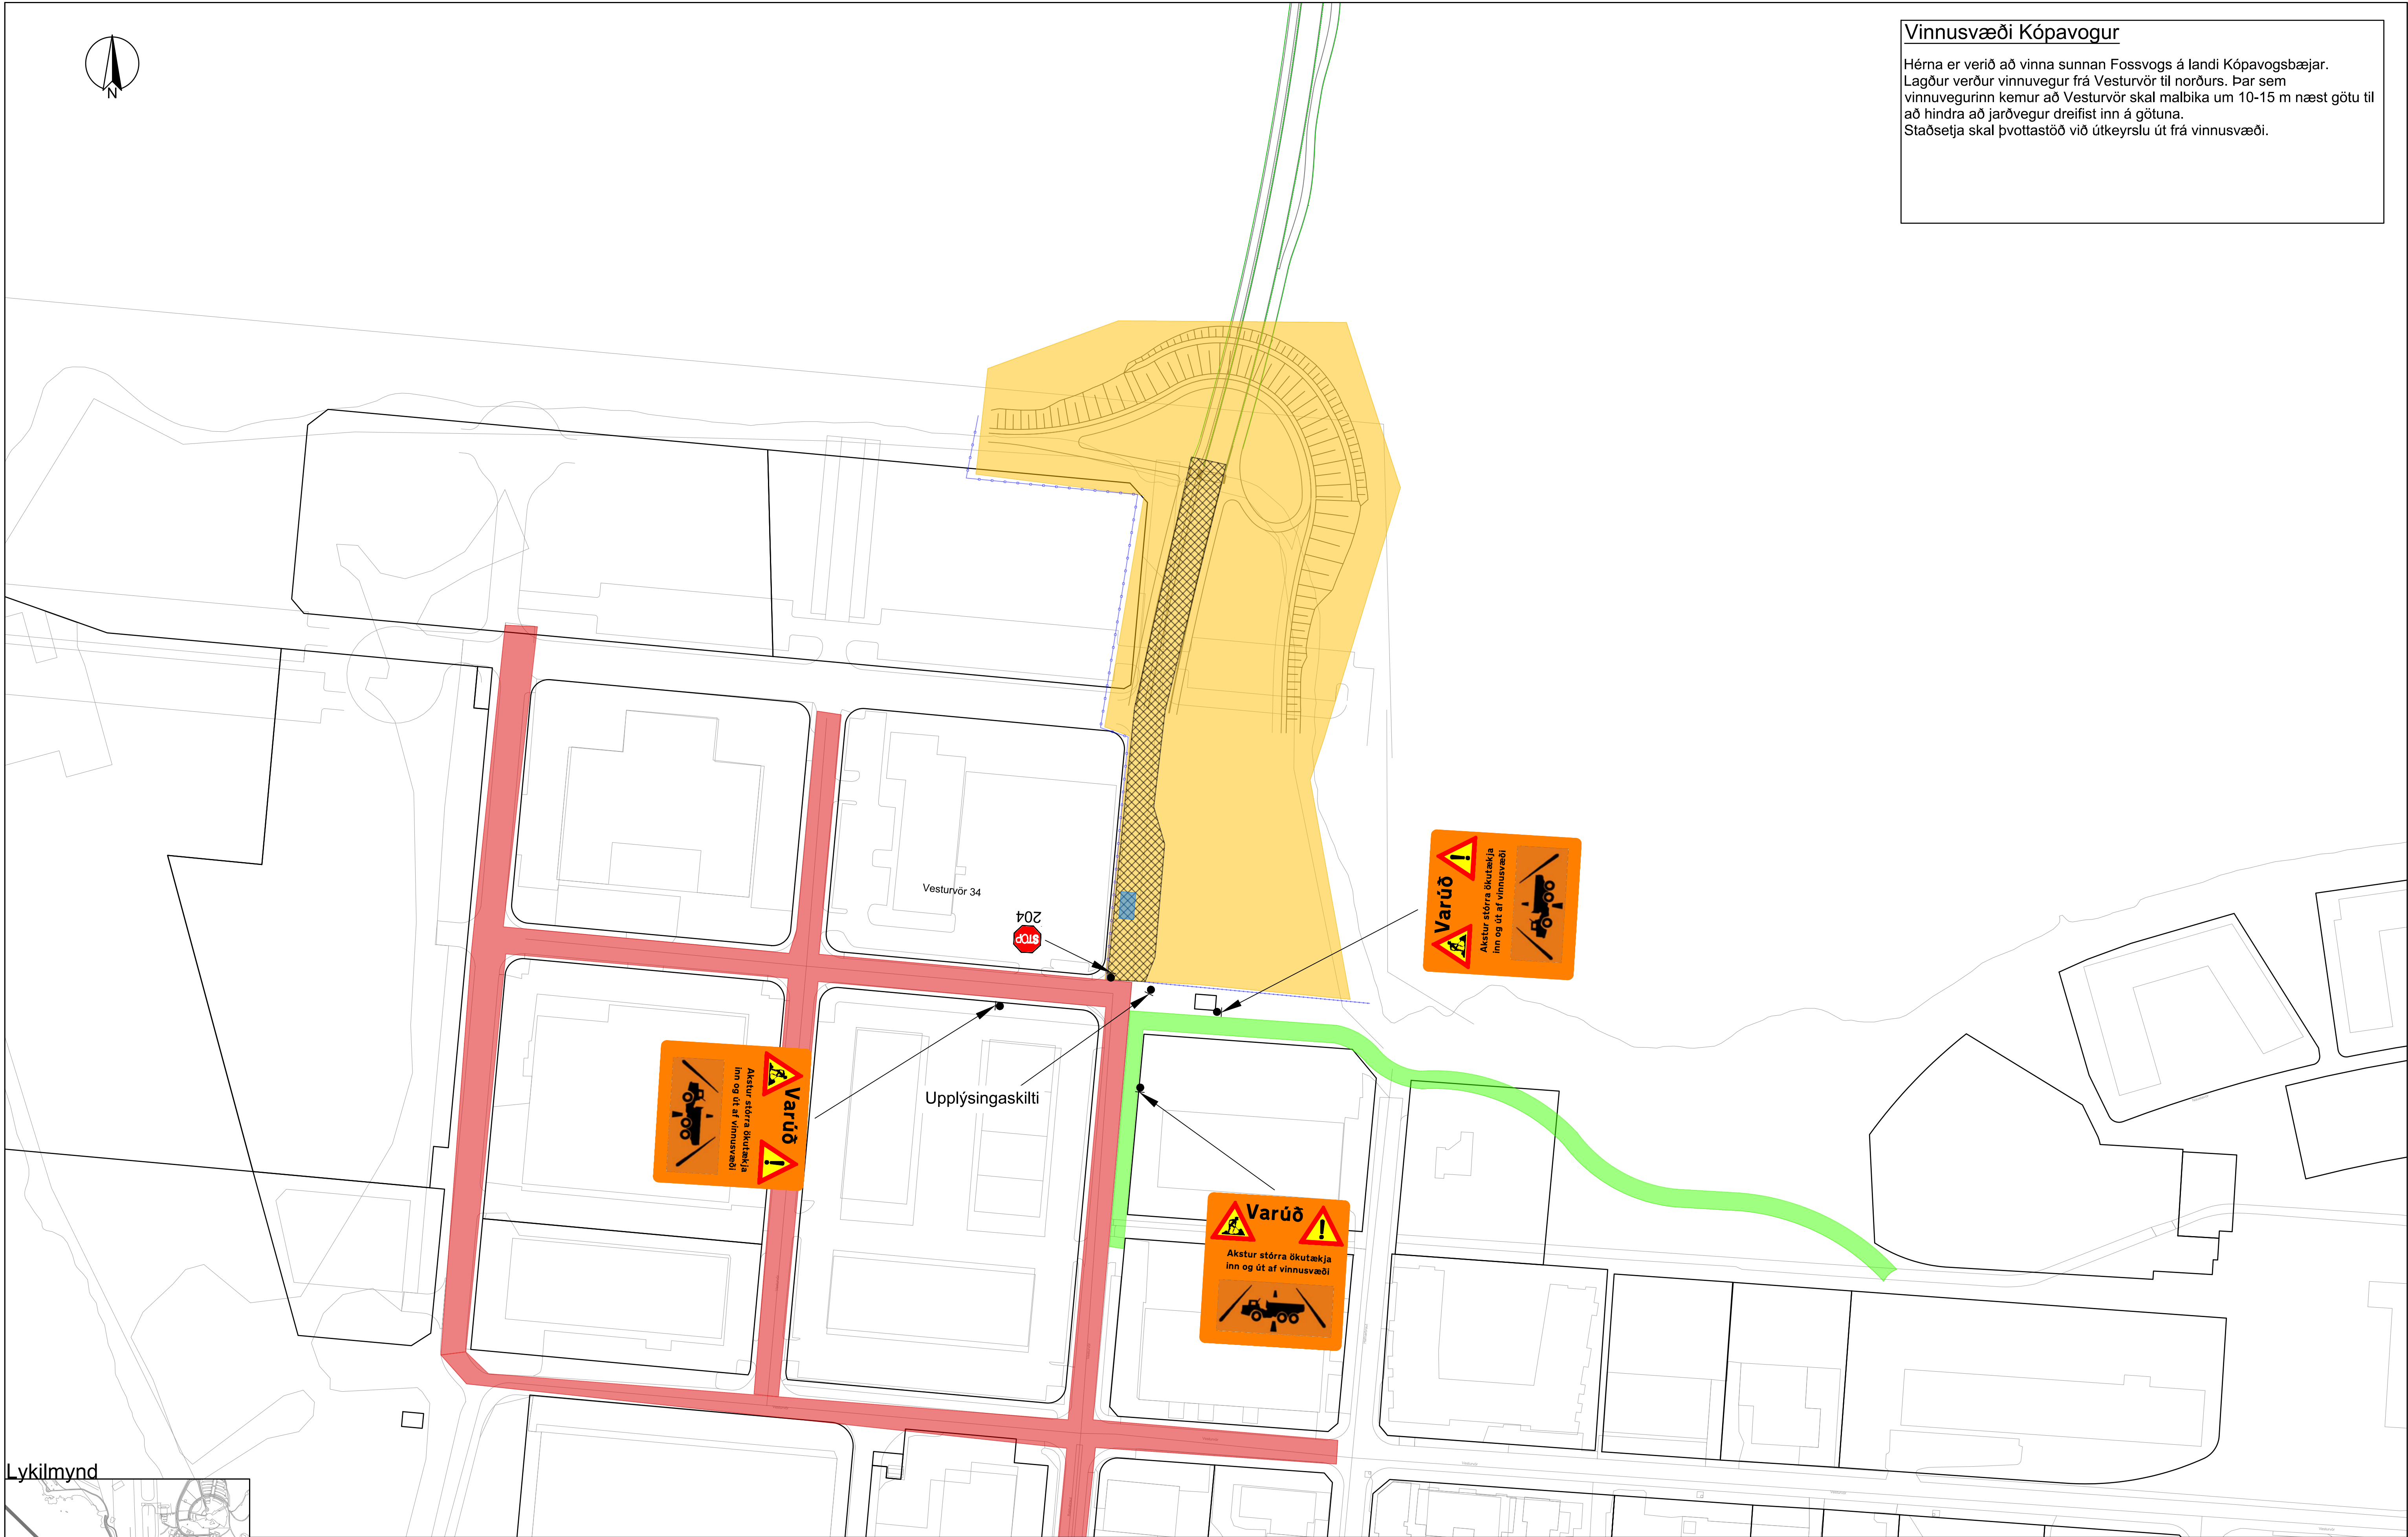

Lykilmynd

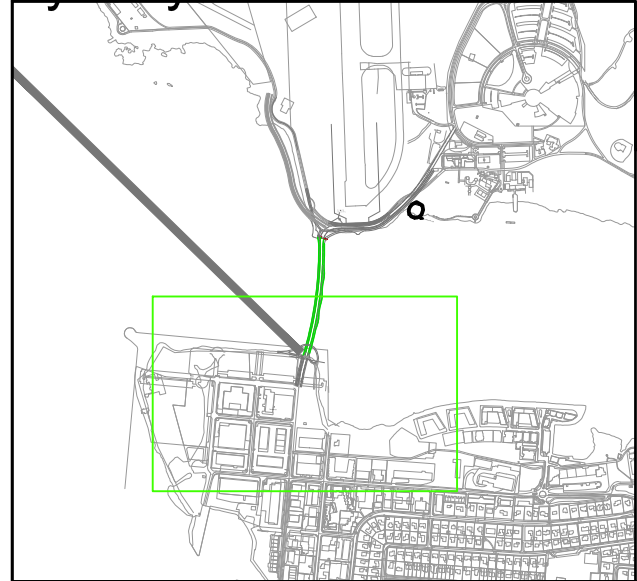

- Skýringar
- Vinnusvæði
 - Göngu- og hjólaleið
 - Akstursleiðir
 - Vinnuvegur
 - Tillaga að staðsetningu á þvottastöð
 - Girðing verktaka



ÚTS. DAGS.	ÚTGÁFUFERILL	HANNAÐ. TEKN. YFIRF.



VERKNUMER 2970-440	HANNAÐ. SM	APRIL 2024
VERKNUMER 170	TEKNAÐ. SM	APRIL 2024
DAGS. 17.04.2024	YFIRFARIR SH	17.04.24
	MÆLT SAMB.	
	MÆLIKVARÐ 1:1000	BLAÐSTÆÐ A1

Fossvogsbrú (BL170)
Landfyllingar
Útboðshönnun
Áfangaskipting
Vinnusvæðamerkingar
Vinnusvæði suður - Kópavogur

TEKNIKA NÚMER
Y102
ÚTGÁFA