


Skjal bót af '0000000000' dags: 23.10.2026

Save: 27.10.2023 13:40:38

Plöt: 1027022

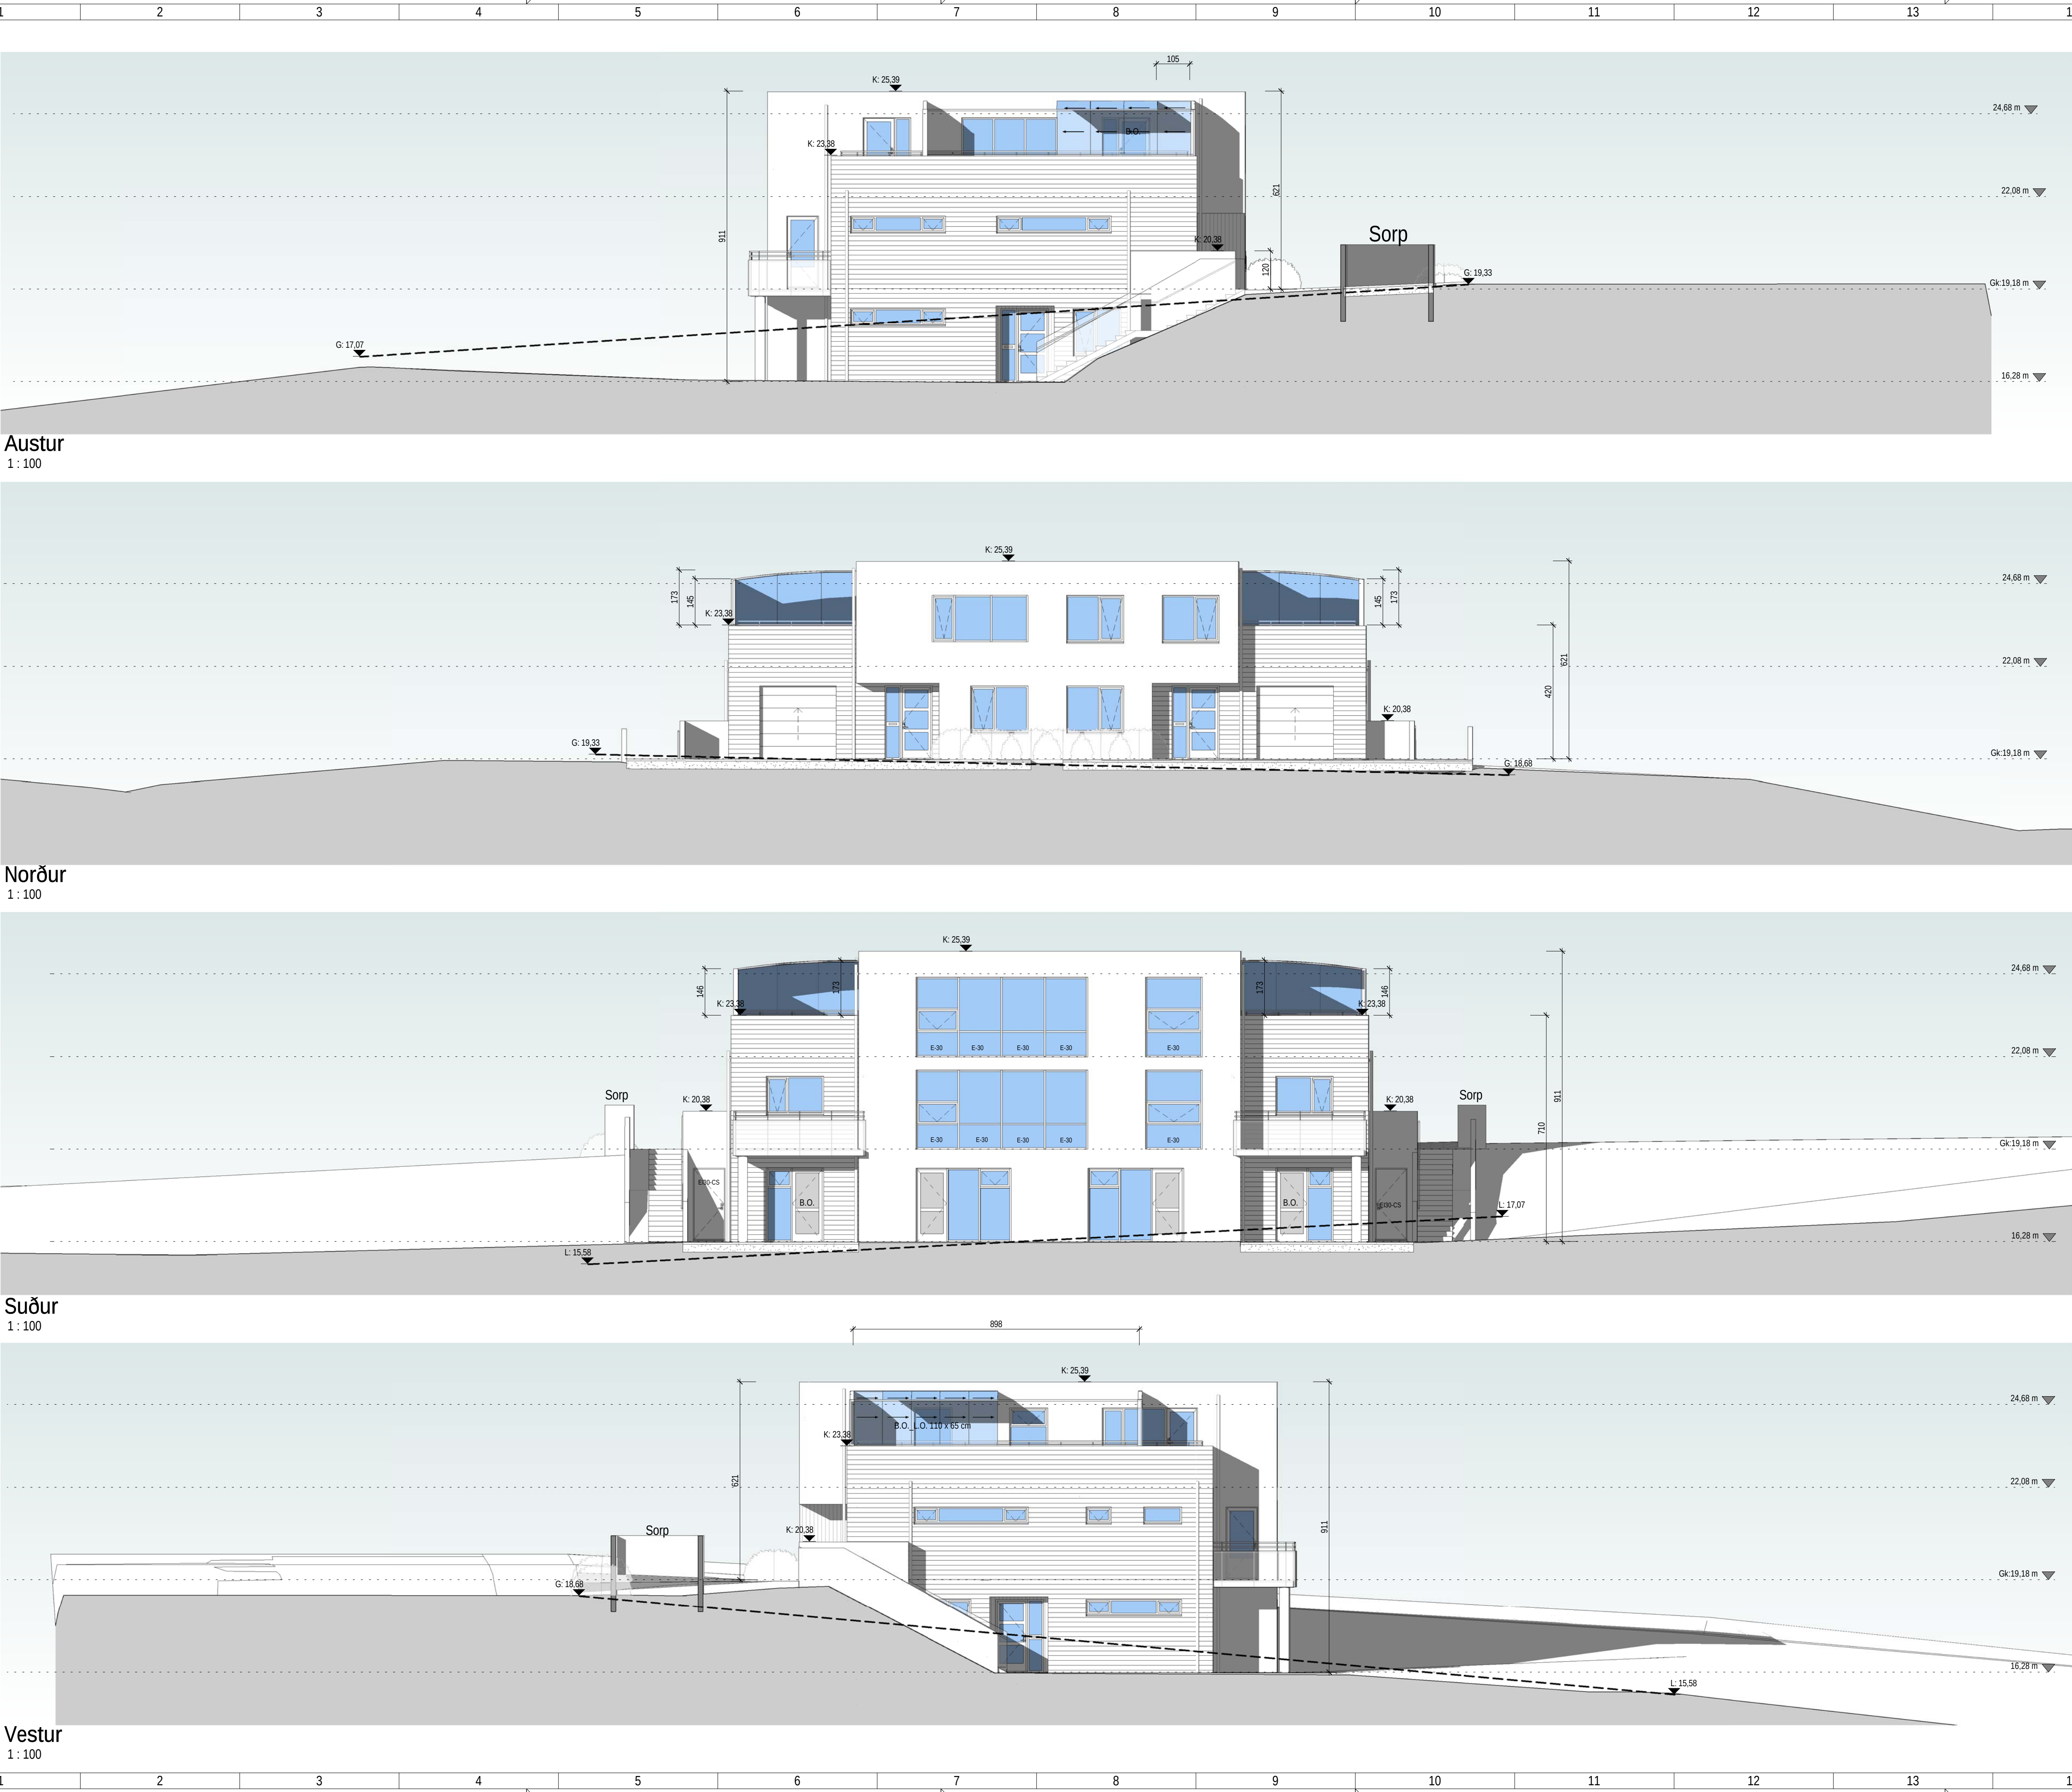

Tákn

--	--

2	15.01.2020	Hækkun glugga 3 hæðar, frá 185 sm í 210 sm	VHS
1	26.06.2019	Breyting á skipulagi glugga við Suðurhláð. Gólfhlata komið fyrir og kótar breyttast í samræmi.	VHS
Útg.	Dags.	Lýsing	Nafn

KRark

Kristinn Ragnarsson arkitekt ehf.
Hilásámi 19 - 2 hæð - 201 Kópavogur - Ísland
S. 564.2255 - Fax. 544.4225
Kt. 581298.3589 - www.krark.is - krark@krark.is

Kópavogsbraut 75

Kópavogur

Landnúmer: 115315	Staðgreinir: 1000-1-52200750
Fylgjbyli	
Fylgiskjal	

Hönnun: KR	Verknúmer: 18079IF
Verkefnastjóri: KR	Mælikvarði: 1 : 100
Teiknað: Author	Dagsetning: 28.01.2019
Yfirfarið: Checker	Blað: Útgáfa:
Samþykkt:	
Kristinn Ragnarsson Kt. 120944.2669	F001 2