


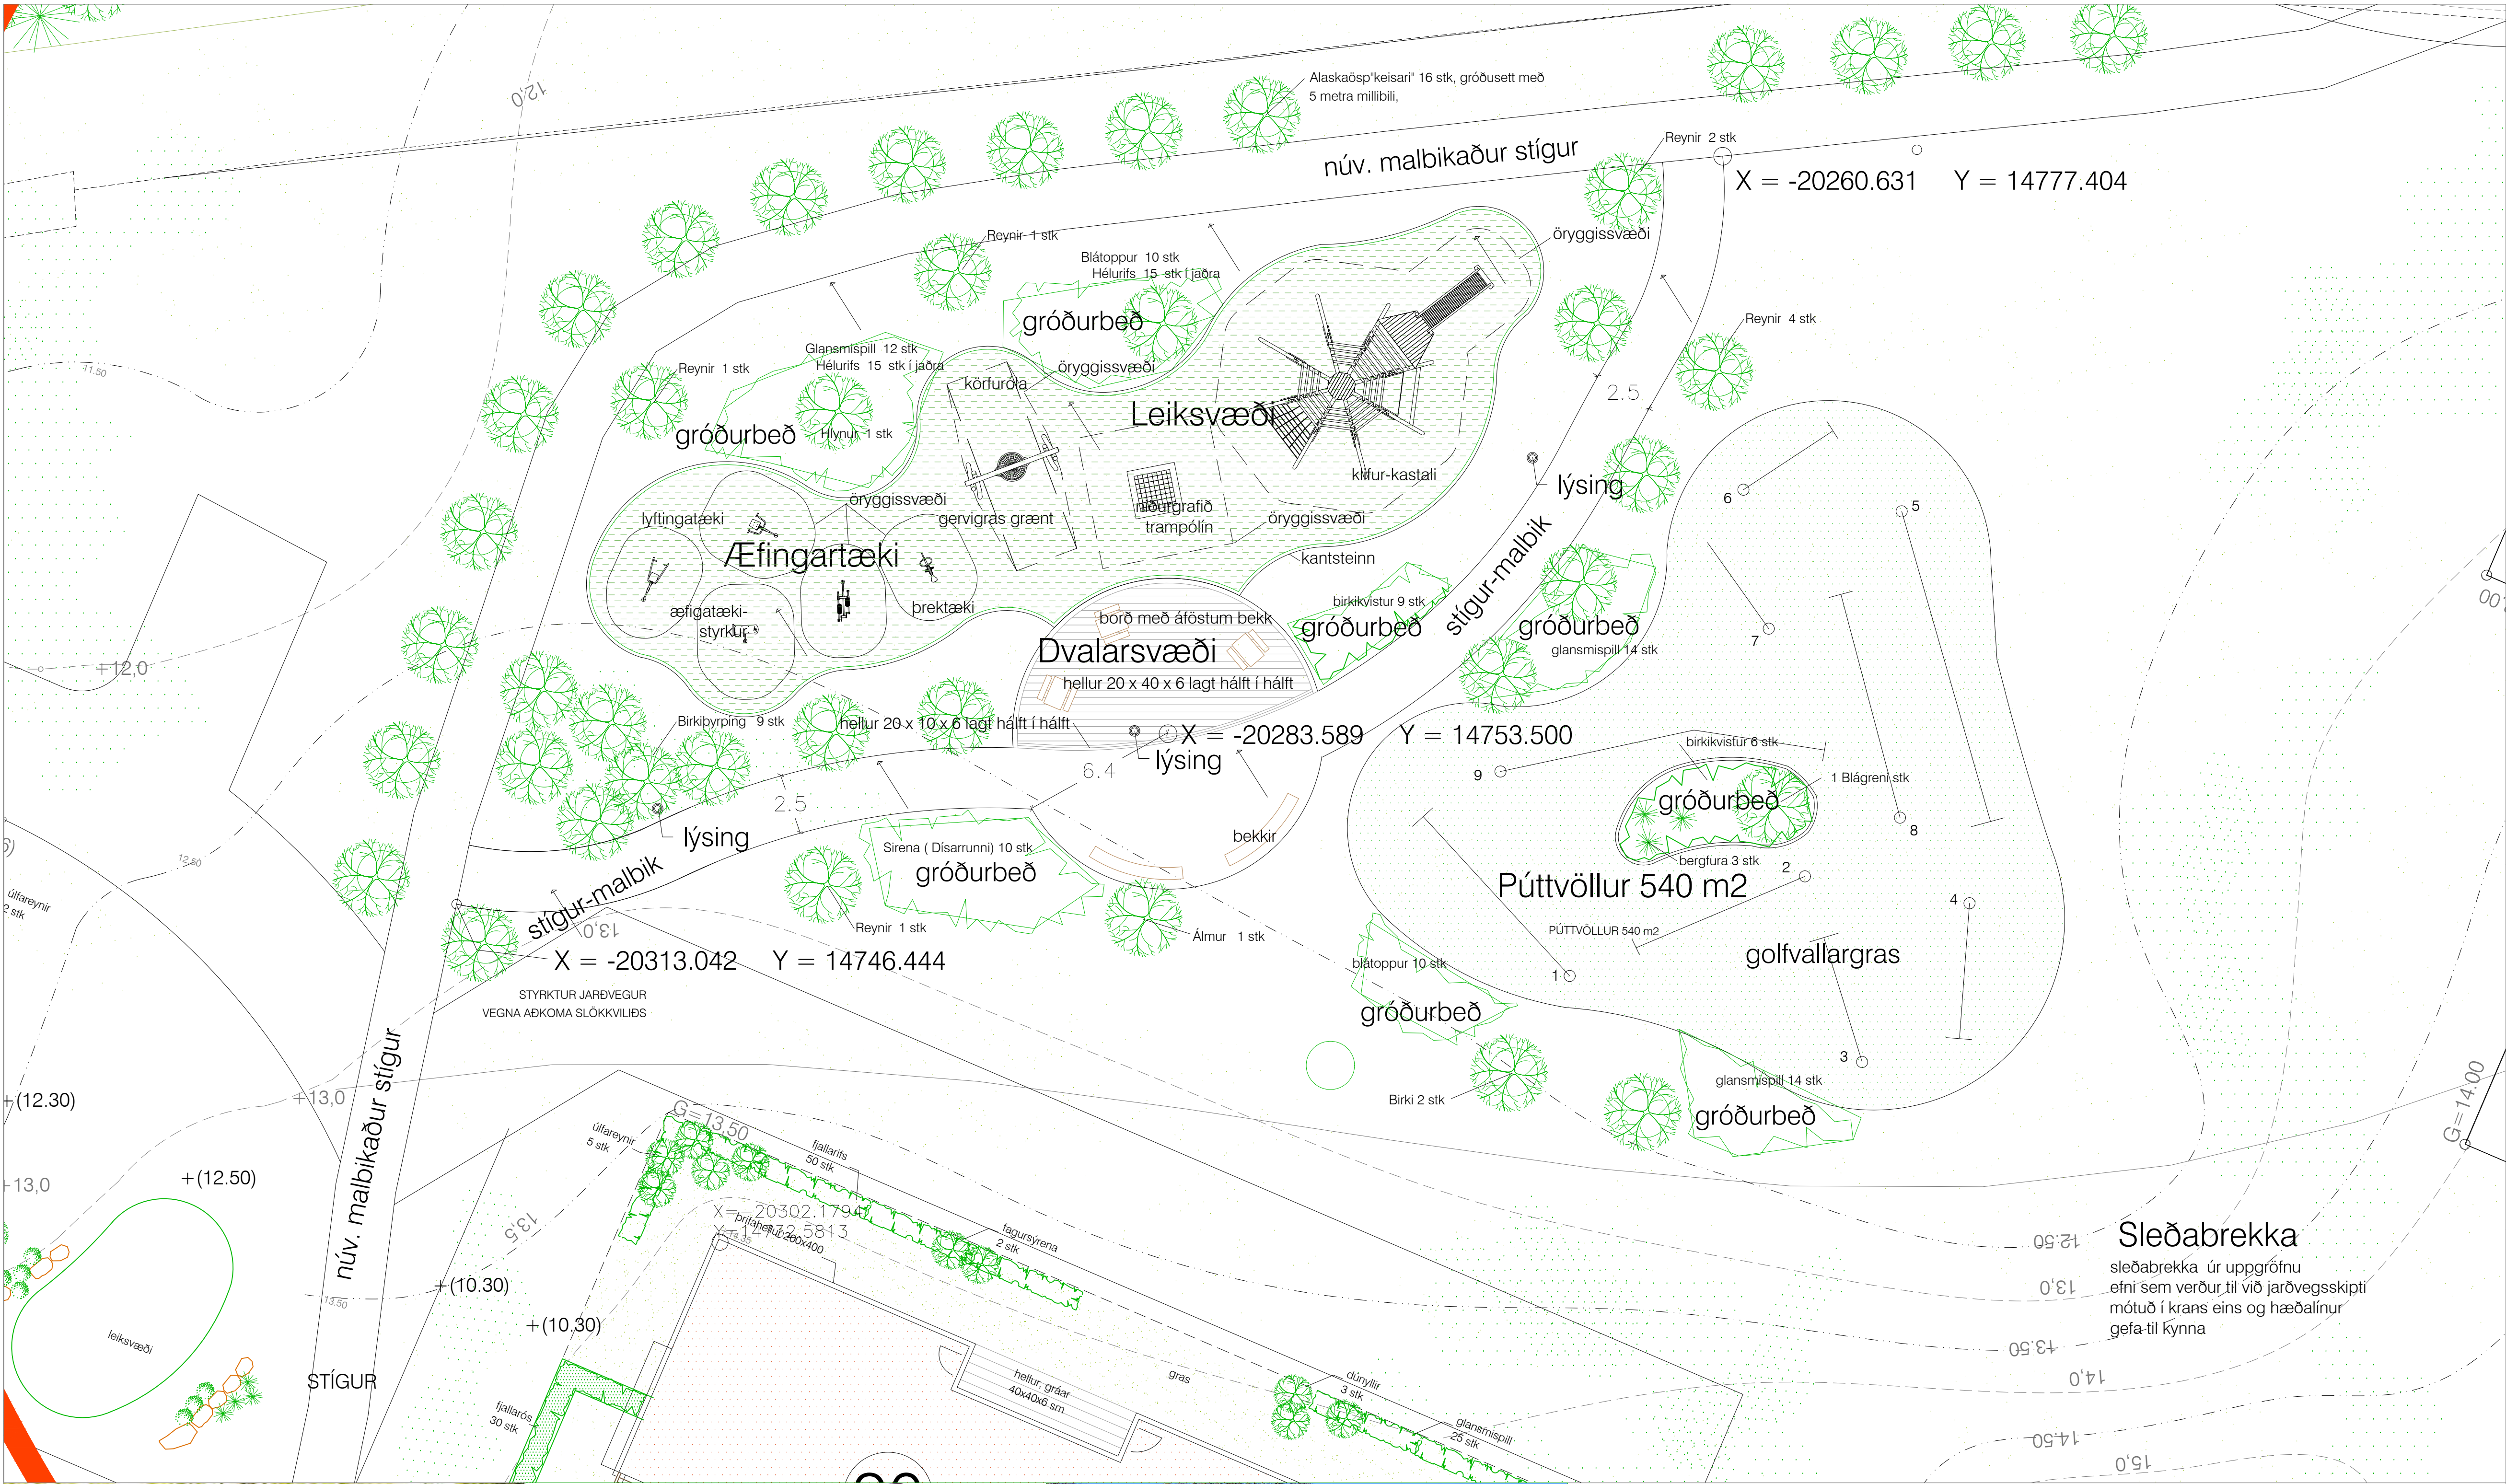

SKÝRINGAR	
LYKILMYND	
HEITI	
VERK	LUNDUR , KÓPAVOGI
VERKHLUTI	YFIRLITSMYND
LÝSING	FRÁGANGUR ÚTIVISTAR OG LEIKSVÆÐI
MKV.	1:150 í A1
DAGS.	15.10.2024
HANNAD	PJ MS
TEIKNAD	PJ MS
A	VNO. 05111lun TNR. 100



Hnit eru í
hnitakerfi
Reykjavíkur

1.11.2024 Óveruleg frávík hafa verið gerð á
uppdætti þar sem tekið var undir innsendar
athugasemdir og aðkoma stígs að dvalarsvæði
gerð hornrétt til að letja hjól og önnur farartæki
til að fara þá leið.
P.J.