


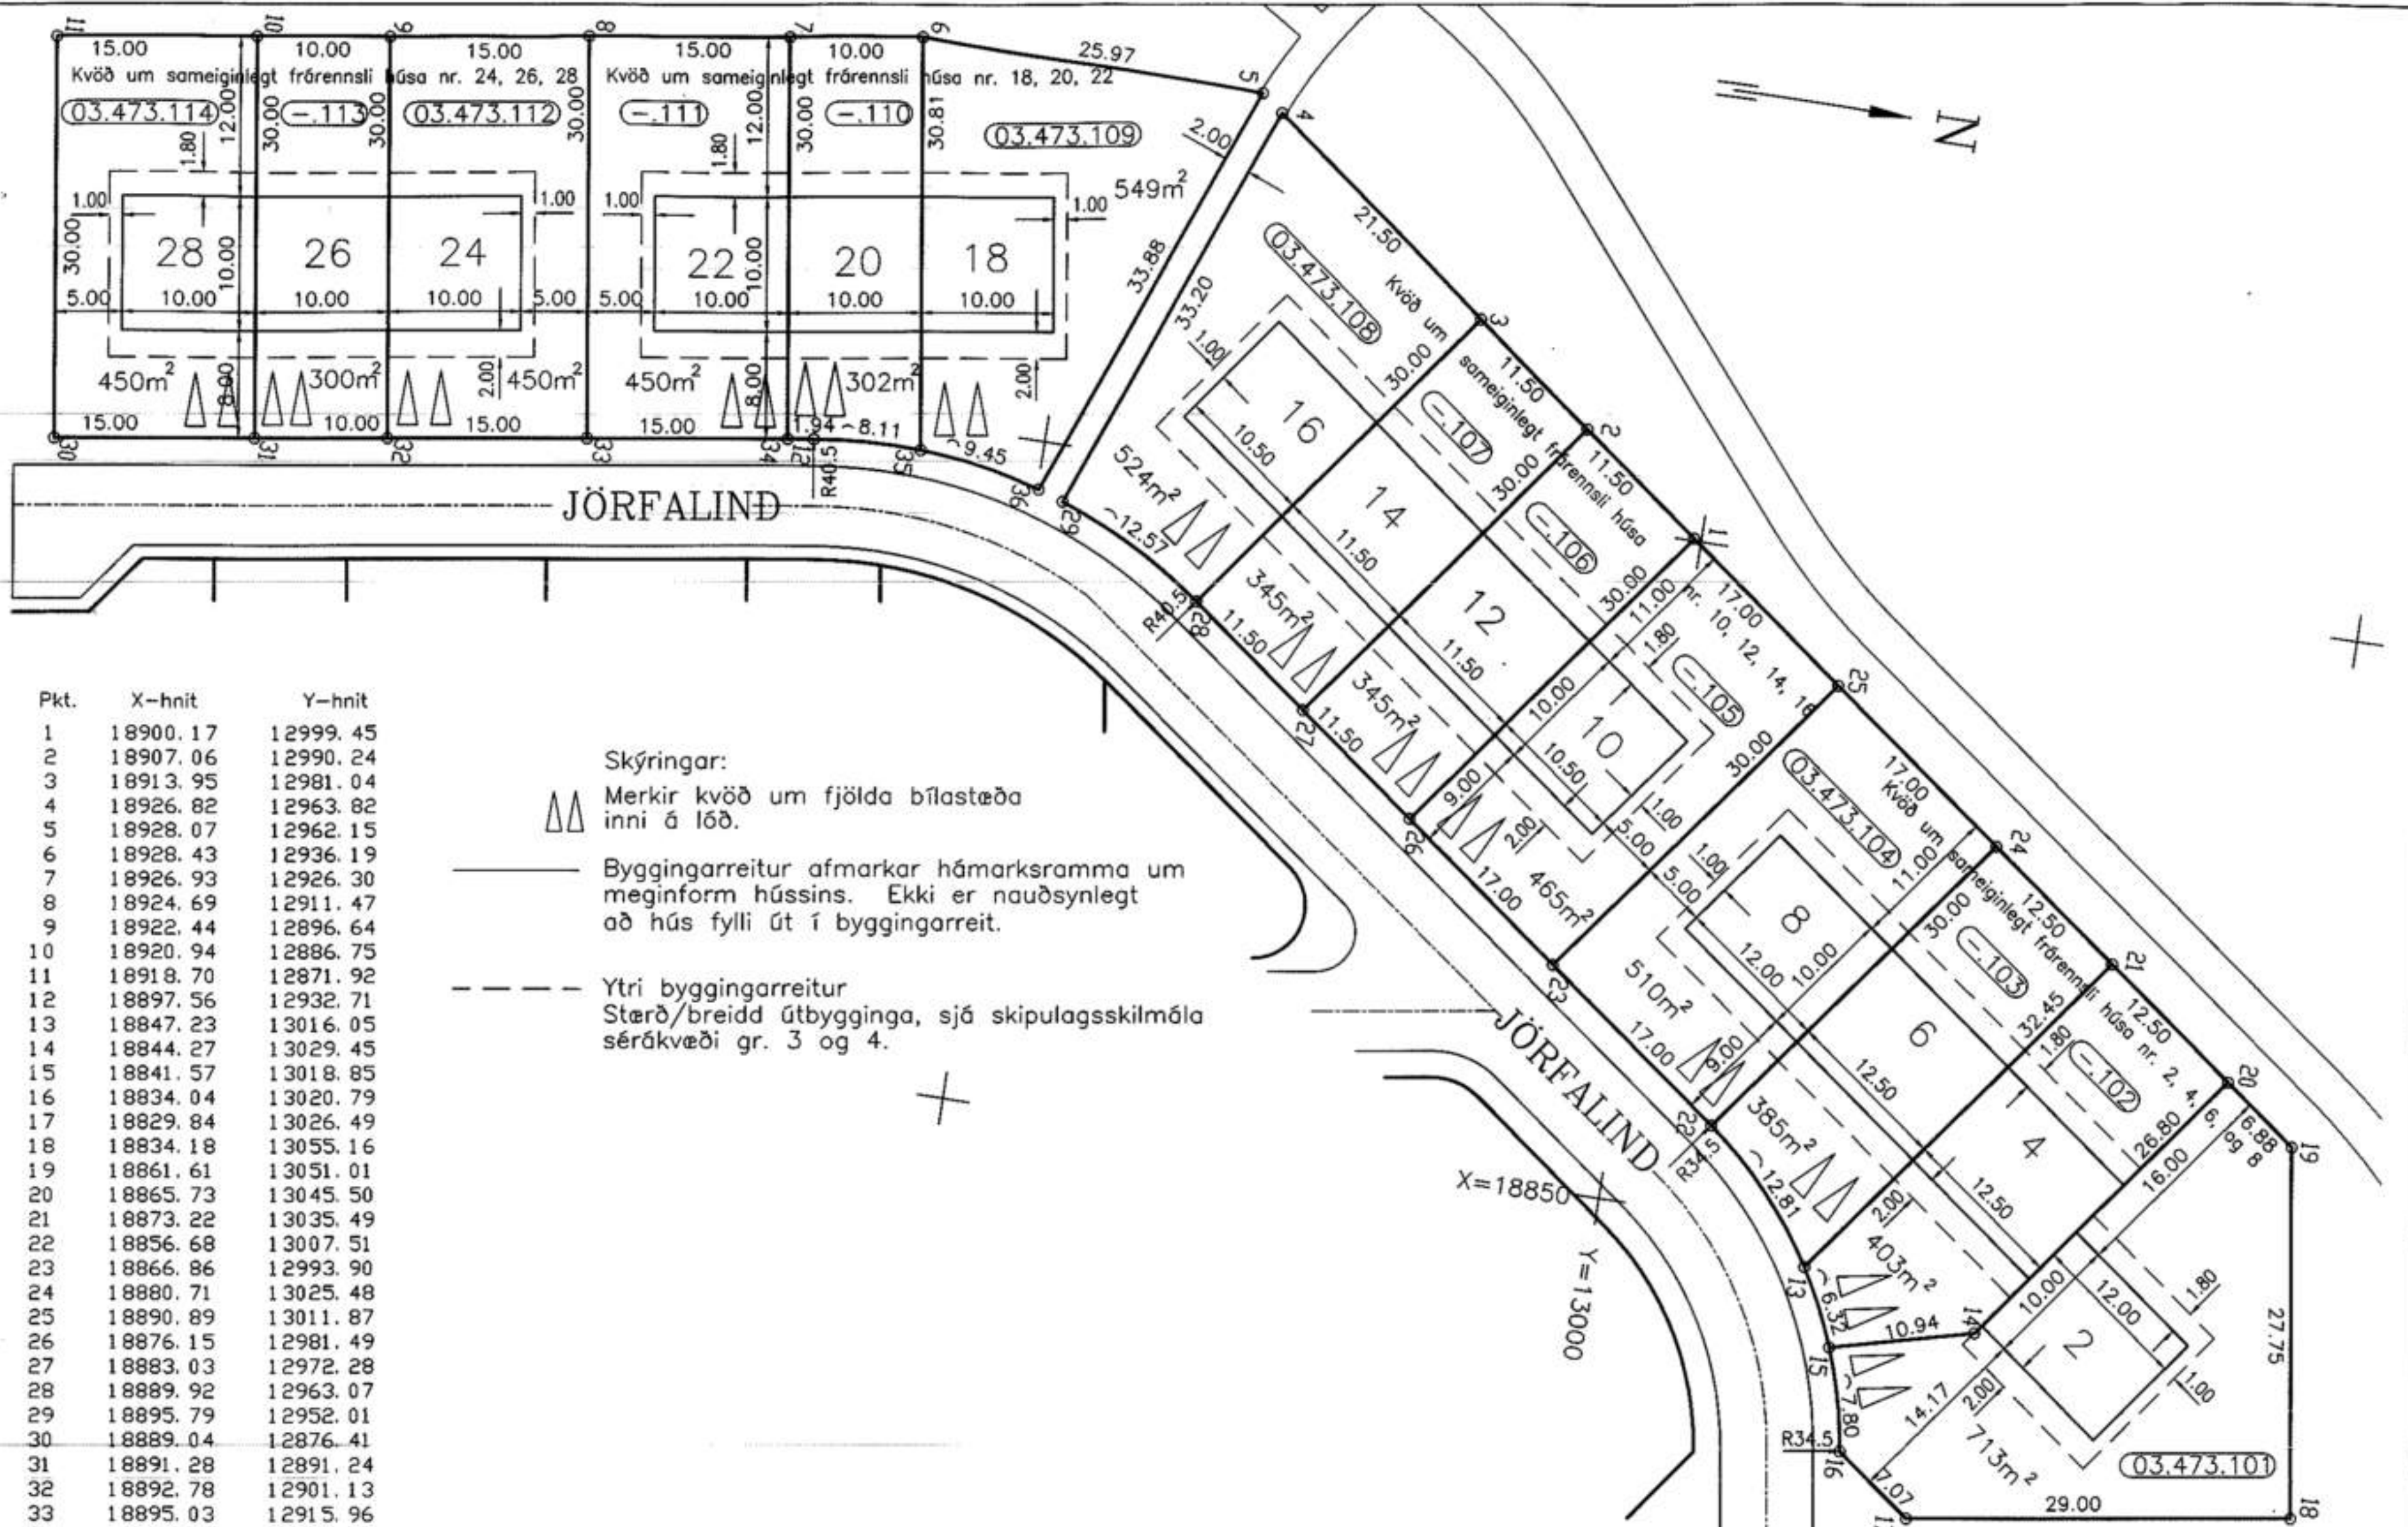

Pkt.	X-hnit	Y-hnit
1	18900.17	12999.45
2	18907.06	12990.24
3	18913.95	12981.04
4	18926.82	12963.82
5	18928.07	12962.15
6	18928.43	12936.19
7	18926.93	12926.30
8	18924.69	12911.47
9	18922.44	12896.64
10	18920.94	12886.75
11	18918.70	12871.92
12	18897.56	12932.71
13	18847.23	13016.05
14	18844.27	13029.45
15	18841.57	13018.85
16	18834.04	13020.79
17	18829.84	13026.49
18	18834.18	13055.16
19	18861.61	13051.01
20	18865.73	13045.50
21	18873.22	13035.49
22	18856.68	13007.51
23	18866.86	12993.90
24	18880.71	13025.48
25	18890.89	13011.87
26	18876.15	12981.49
27	18883.03	12972.28
28	18889.92	12963.07
29	18895.79	12952.01
30	18889.04	12876.41
31	18891.28	12891.24
32	18892.78	12901.13
33	18895.03	12915.96
34	18897.27	12930.79
35	18897.97	12940.80
36	18896.40	12950.10

Skýringar:

△△ Merkir kvöð um fjölda bílastæða inni á lóð.

— Byggingarreitur afmarkar hámarksramma um meginform hússins. Ekki er nauðsynlegt að hús fylli út í byggingarreit.

- - - Ytri byggingarreitur Stærð/breidd útbygginga, sjá skipulagsskilmála sérákvæði gr. 3 og 4.



Tæknideild Kópavogs
Mæliblað

Jörfalind 2 - 28

Hönnunardeild
7.10.98

Mkv. 1:500
Deilisk. samþ. 28.7.1995
M.

R.
T. S.L.
Lindm8.dwg

03.473.1

Breyting á lóðastærðum Jörfalind 2, 4 og 6 samþykkt í skipulagsnefnd 19. mars 1996.

Breyting á lóðastærðum Jörfalind 10 - 16 samþykkt í skipulagsnefnd 18. júní 1996.