



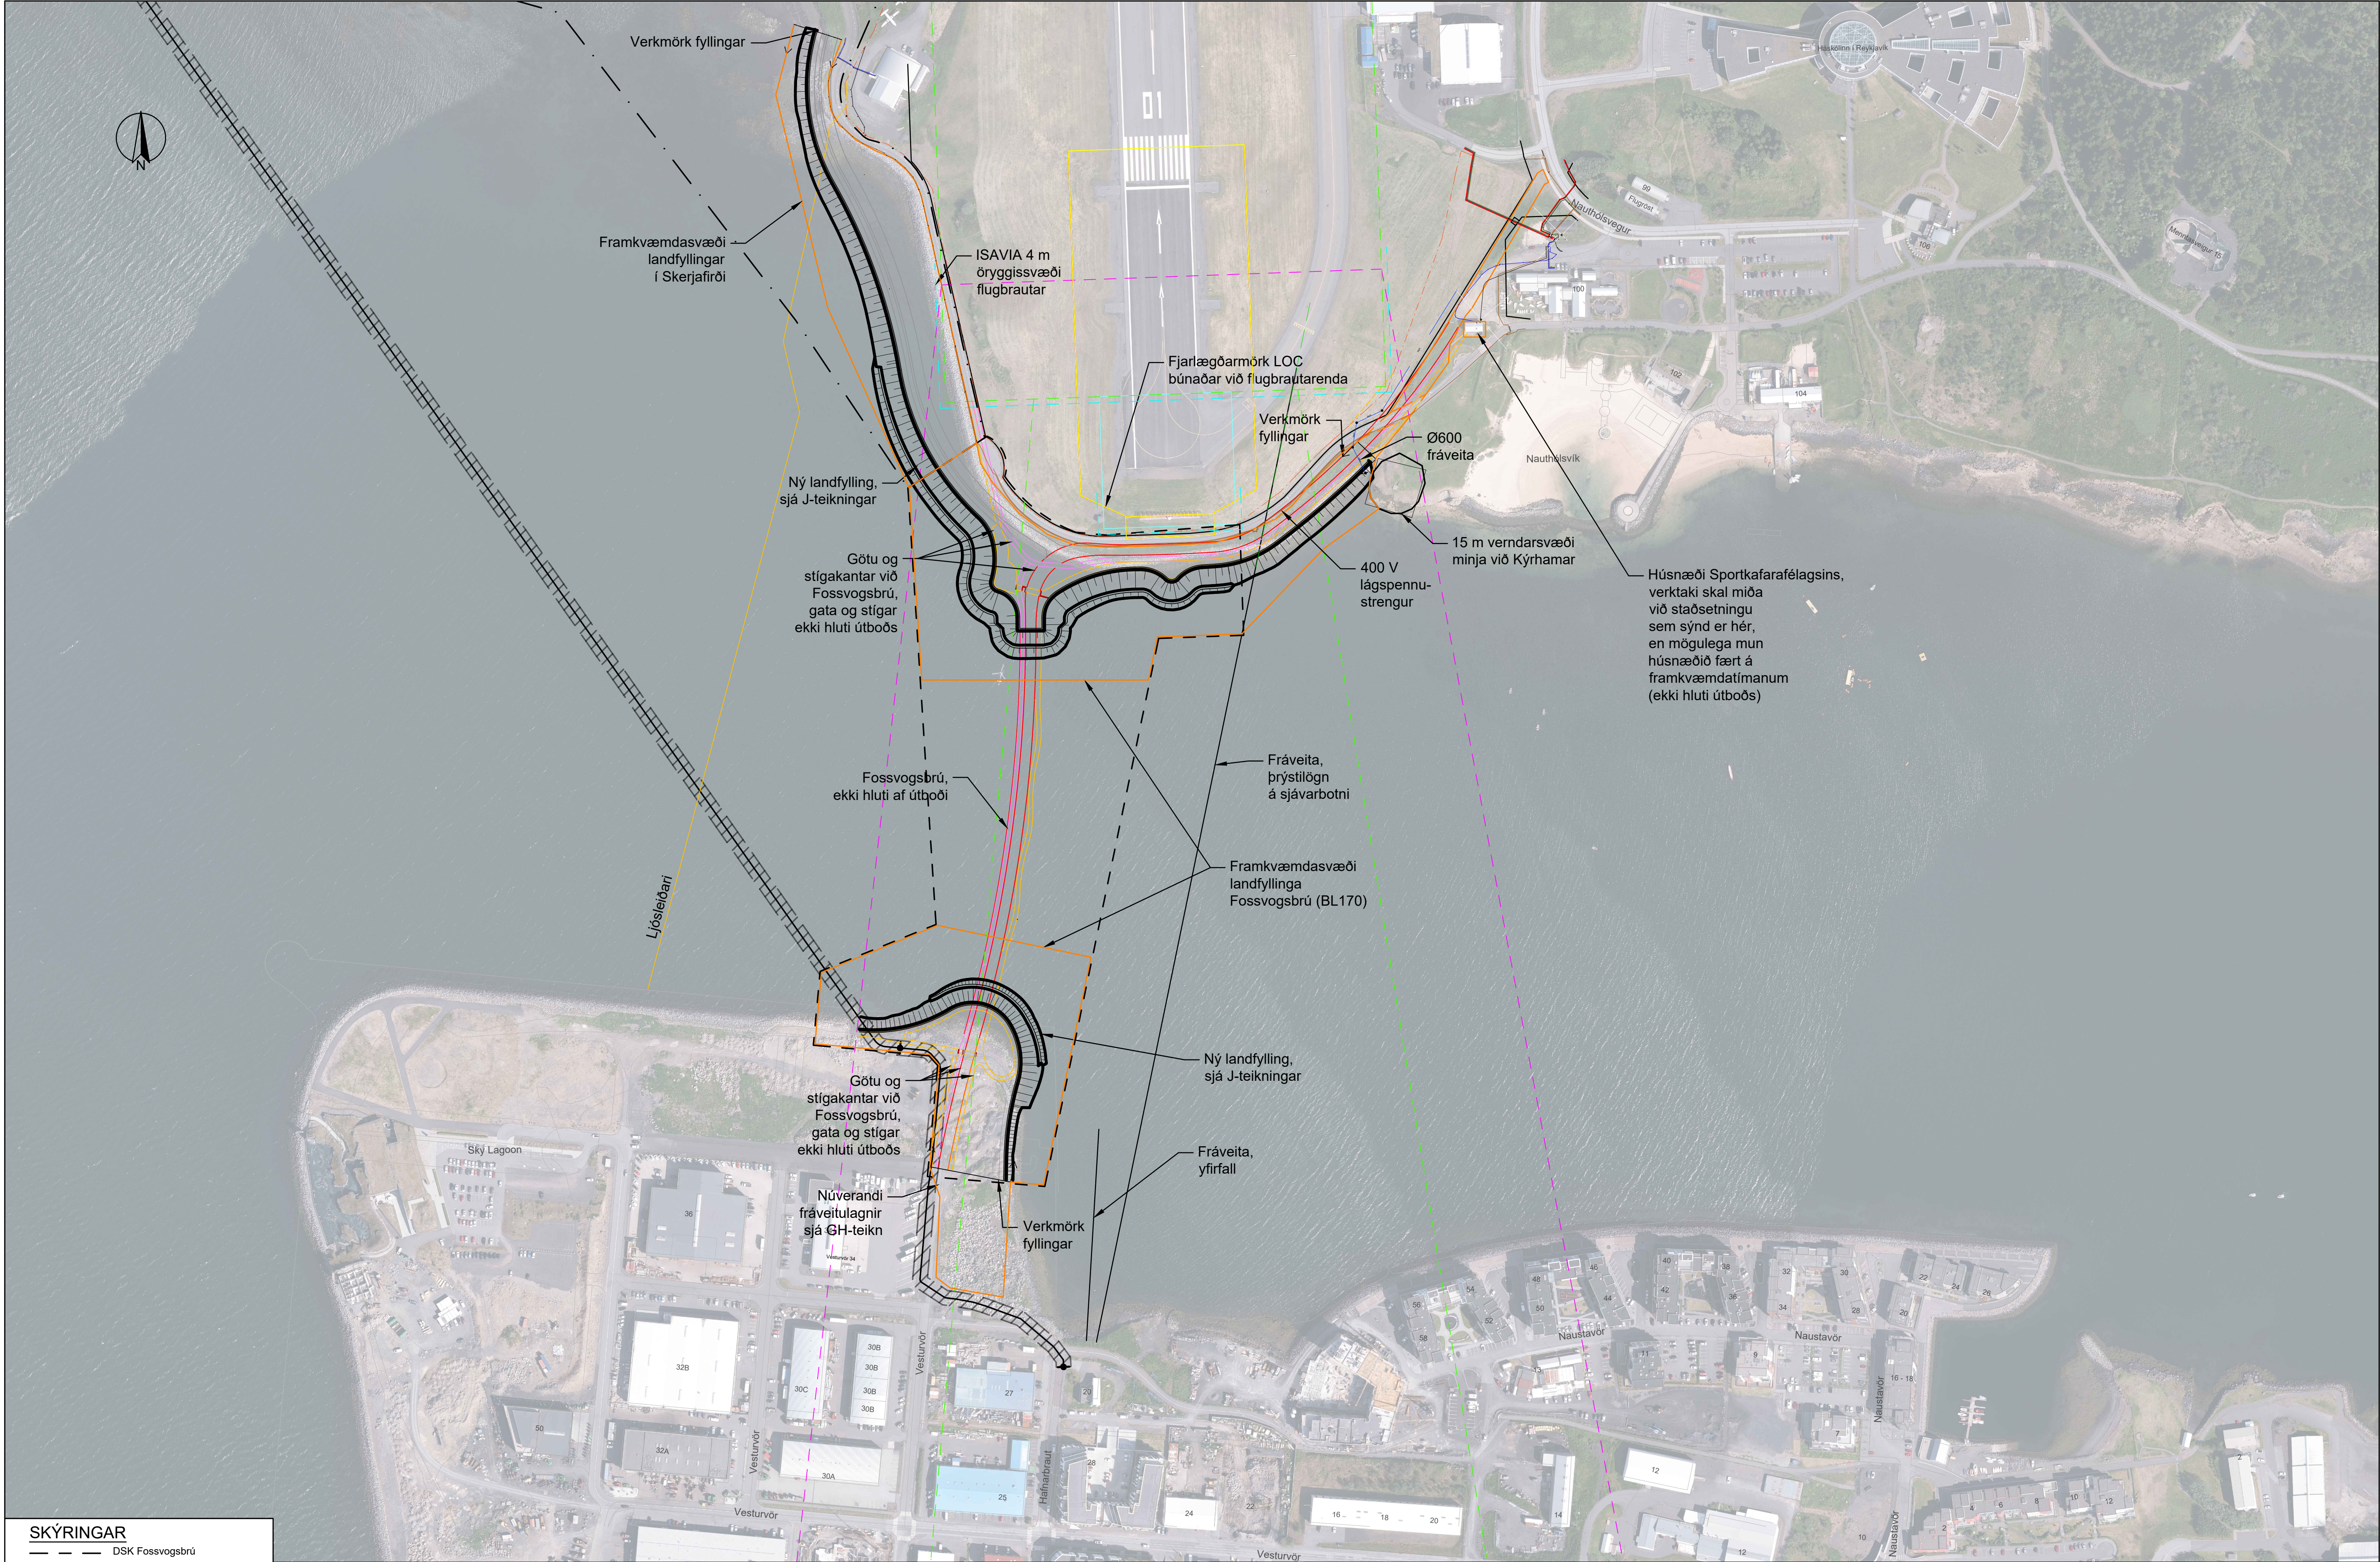

SKÝRINGAR	
	DSK Fossvogsbú
	DSK Skerjafjörður
	LOC öryggissvæði
	Mörk hindrunarflatar-Lending
	Mörk hindrunarflatar-Flugtak
	132 kV háspennustrengur
	Háspennustrengur varúðarsvæði
	Ljósleiðari

Hnitakerfi:
Hæðarkerfi:
Loftmynd:
Hæðargrunnur sjávarbotni:
Hæðargrunnur land:
Öll mál í m

ISN93
ISH2004
Loftmyndir.is 2023
C3867 FOSSVOGUR - Dýptarmæling Vg. frá des. 2017
Borgarlína PMO 2022

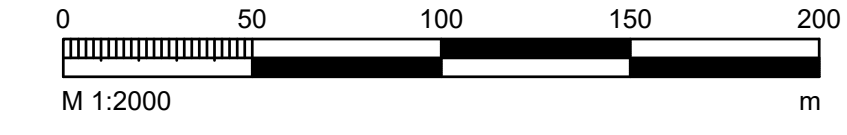

ÚTÖ: DAGS:	ÚTGAUFERILL:	HANNAÐ: TEKN. YFIRF:
1.1	8.3.2024	Útboðsteikning
		BNB BNB MA

VERKNUMÉR 2970-440	HANNAÐ: BNB/SM 3.2024
VERKNUMÉR 170	TEKNAÐ: BNB/EYK 3.2024
DAGS: 8.3.2024	YFIRFARIR: MA 6.3.2024
	MÆLT: SAMB. MA 8.3.2024
	MÆLIKVARÐI 1:2000
	BLAÐSTÆÐIR A1

Fossvogsbú (BL170)	TEKNAÐA NÚMÉR B001
Landfyllingar	
Útboðshönnun	
Jarðvinna	
Landfyllingar	
Yfirritsmynd	ÚTGÁFA 1.1