
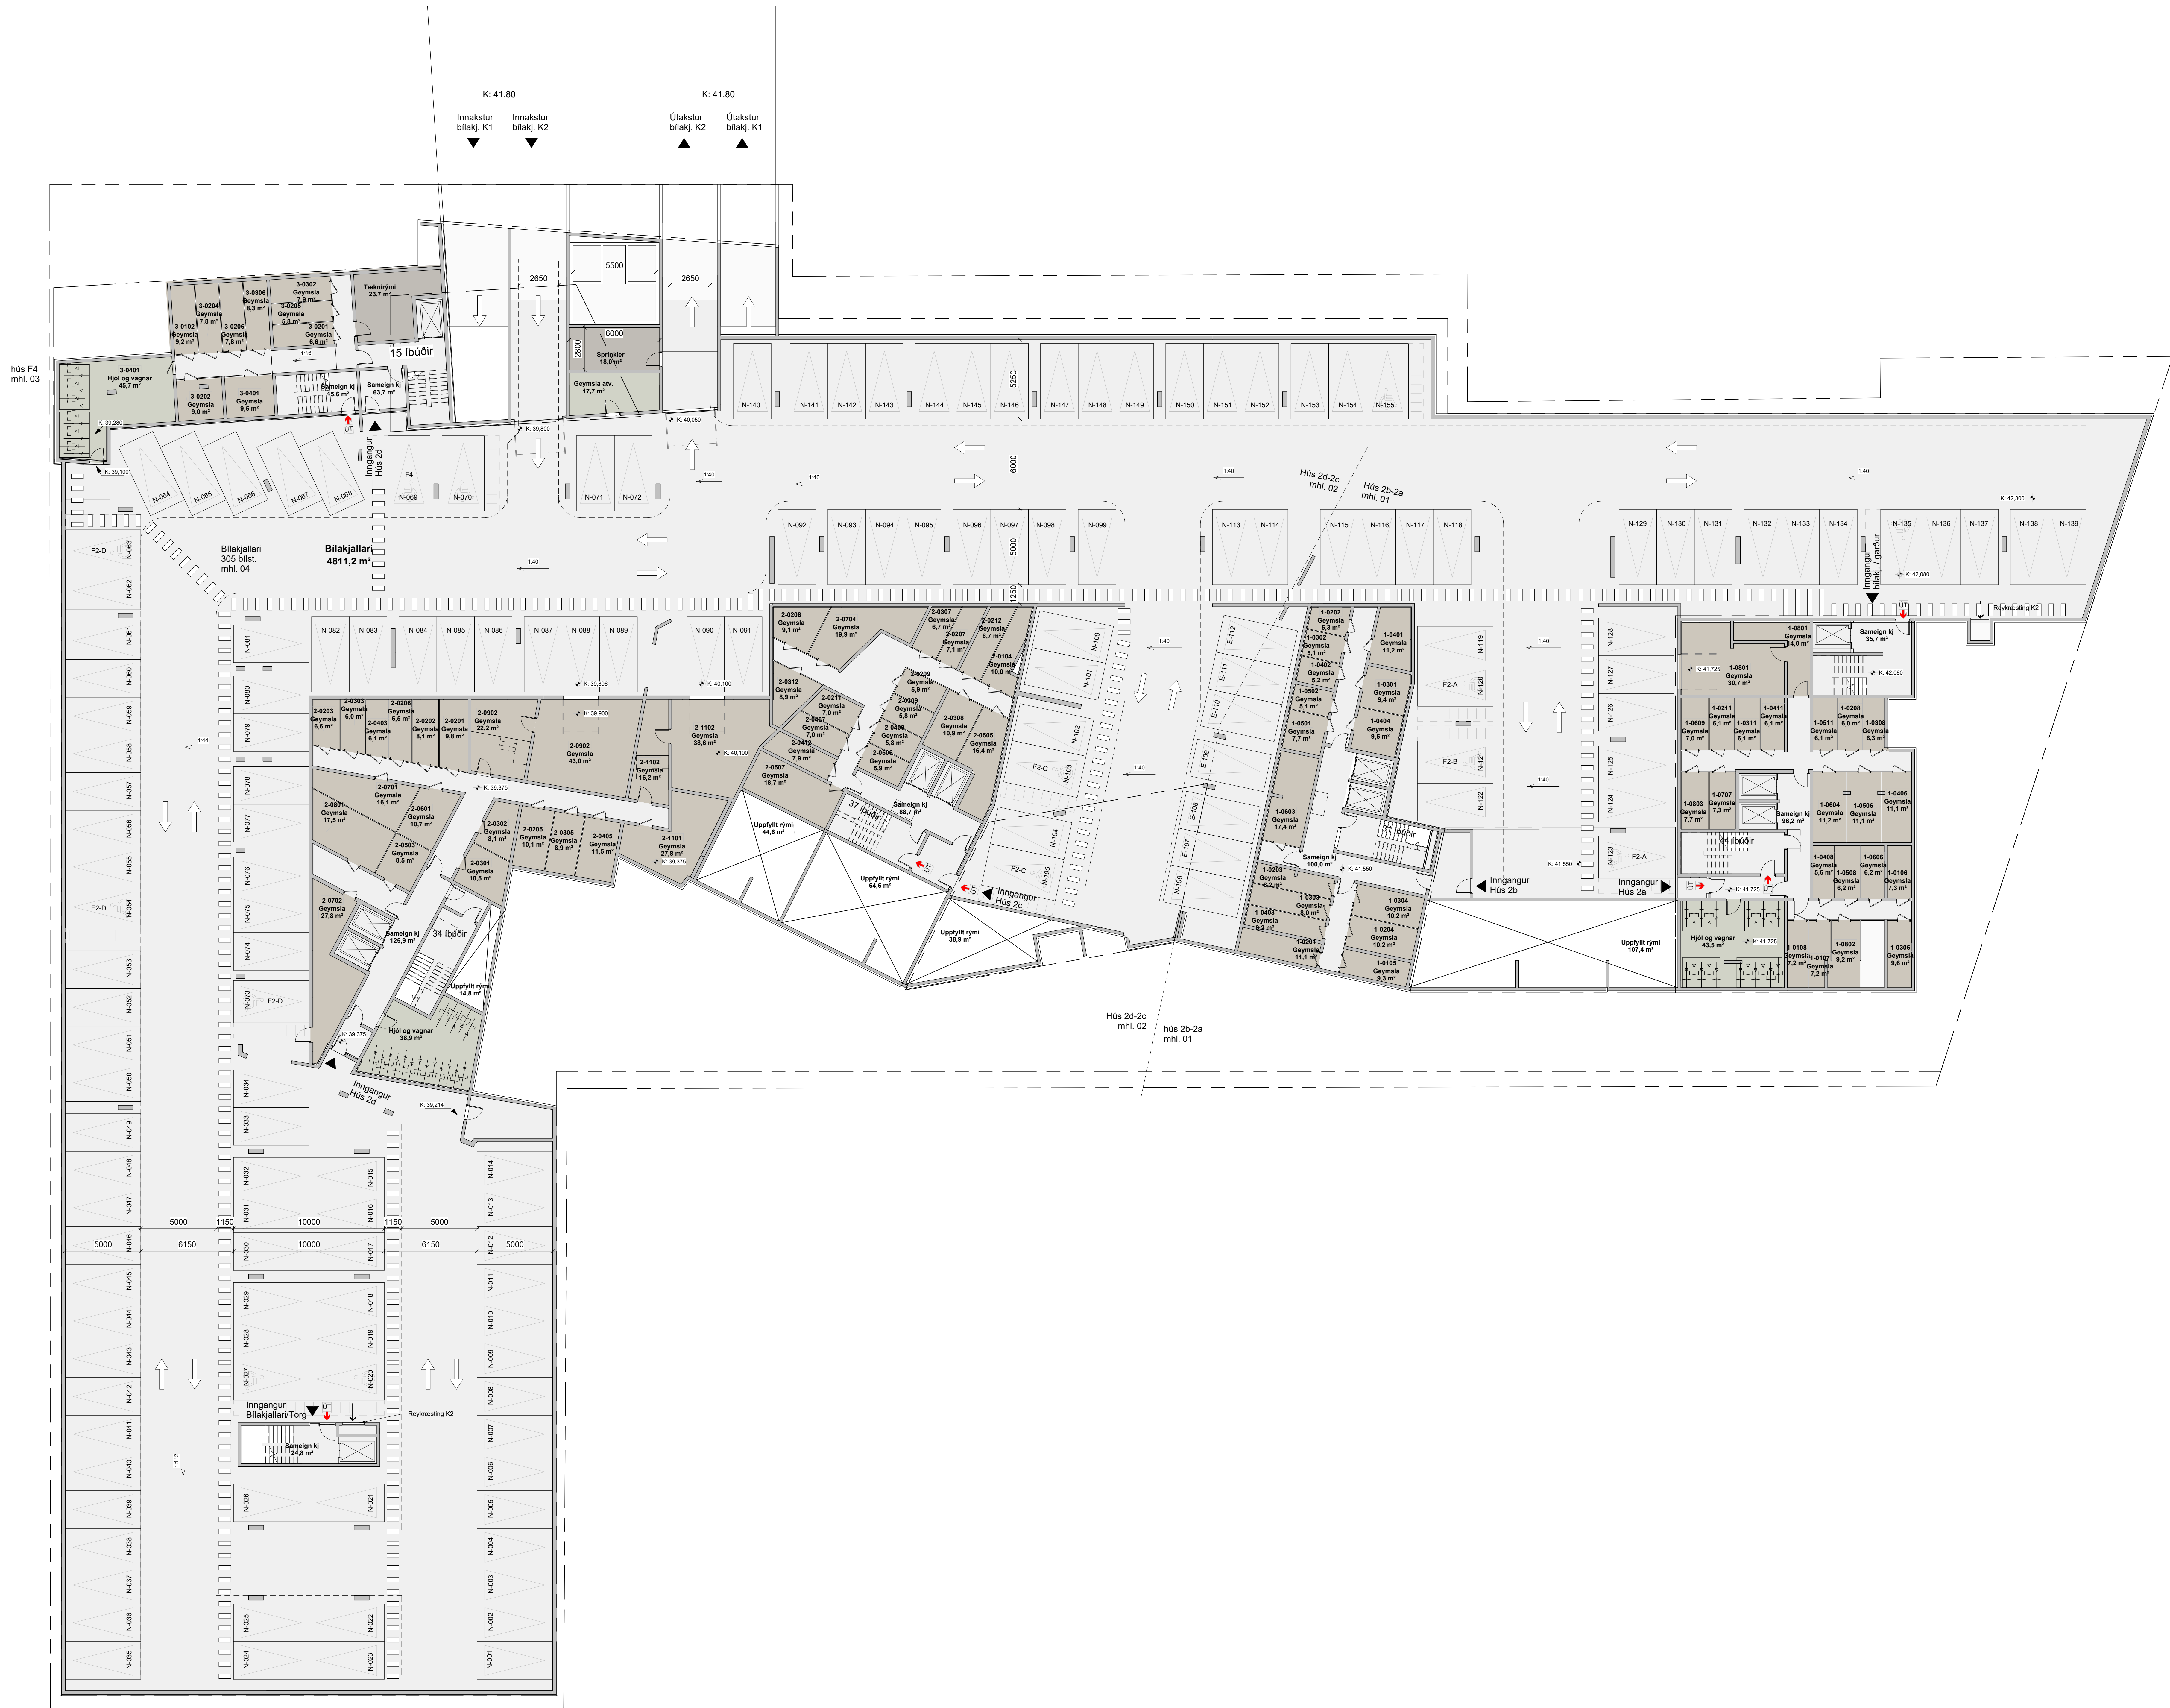


Öf mál takist/staðfestist á staðnum áður en smíði hefst.
Misræmi í teikningum skal tafarlaust tilkynna hönnuðum.
Teikningar arkitekta skal lesa með teikningum meðhönnuðu.

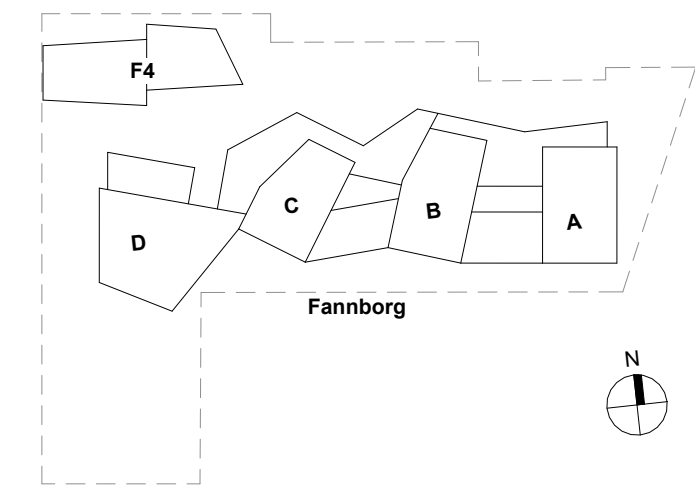

A	17.03.2025	Fylgigögn nefndaskýrning	gs
Útg.	Dags.	Skýrning	Br. af:

Verkhelt: **Fannborg B1-1**

Verkhelt: **Heimilisfang**

Verkhelt: **Grunnmynd K2**

Teikninganúmer: **0.00.K2**

Verknúmer: **23992**

Staðgreinir: **XXXX-X-XXXXXXX**

Landnúmer: **XXXXXX**

Mashtíð: **1 : 150**

Mashtíðarði: **Hjalti Brynjarsson**

Hönnunarskjóti: **XXXXXX**

Teknað af: **A**

Dagsetning: **A**

Útgáfa: **A**

Samþykkt: **A**

