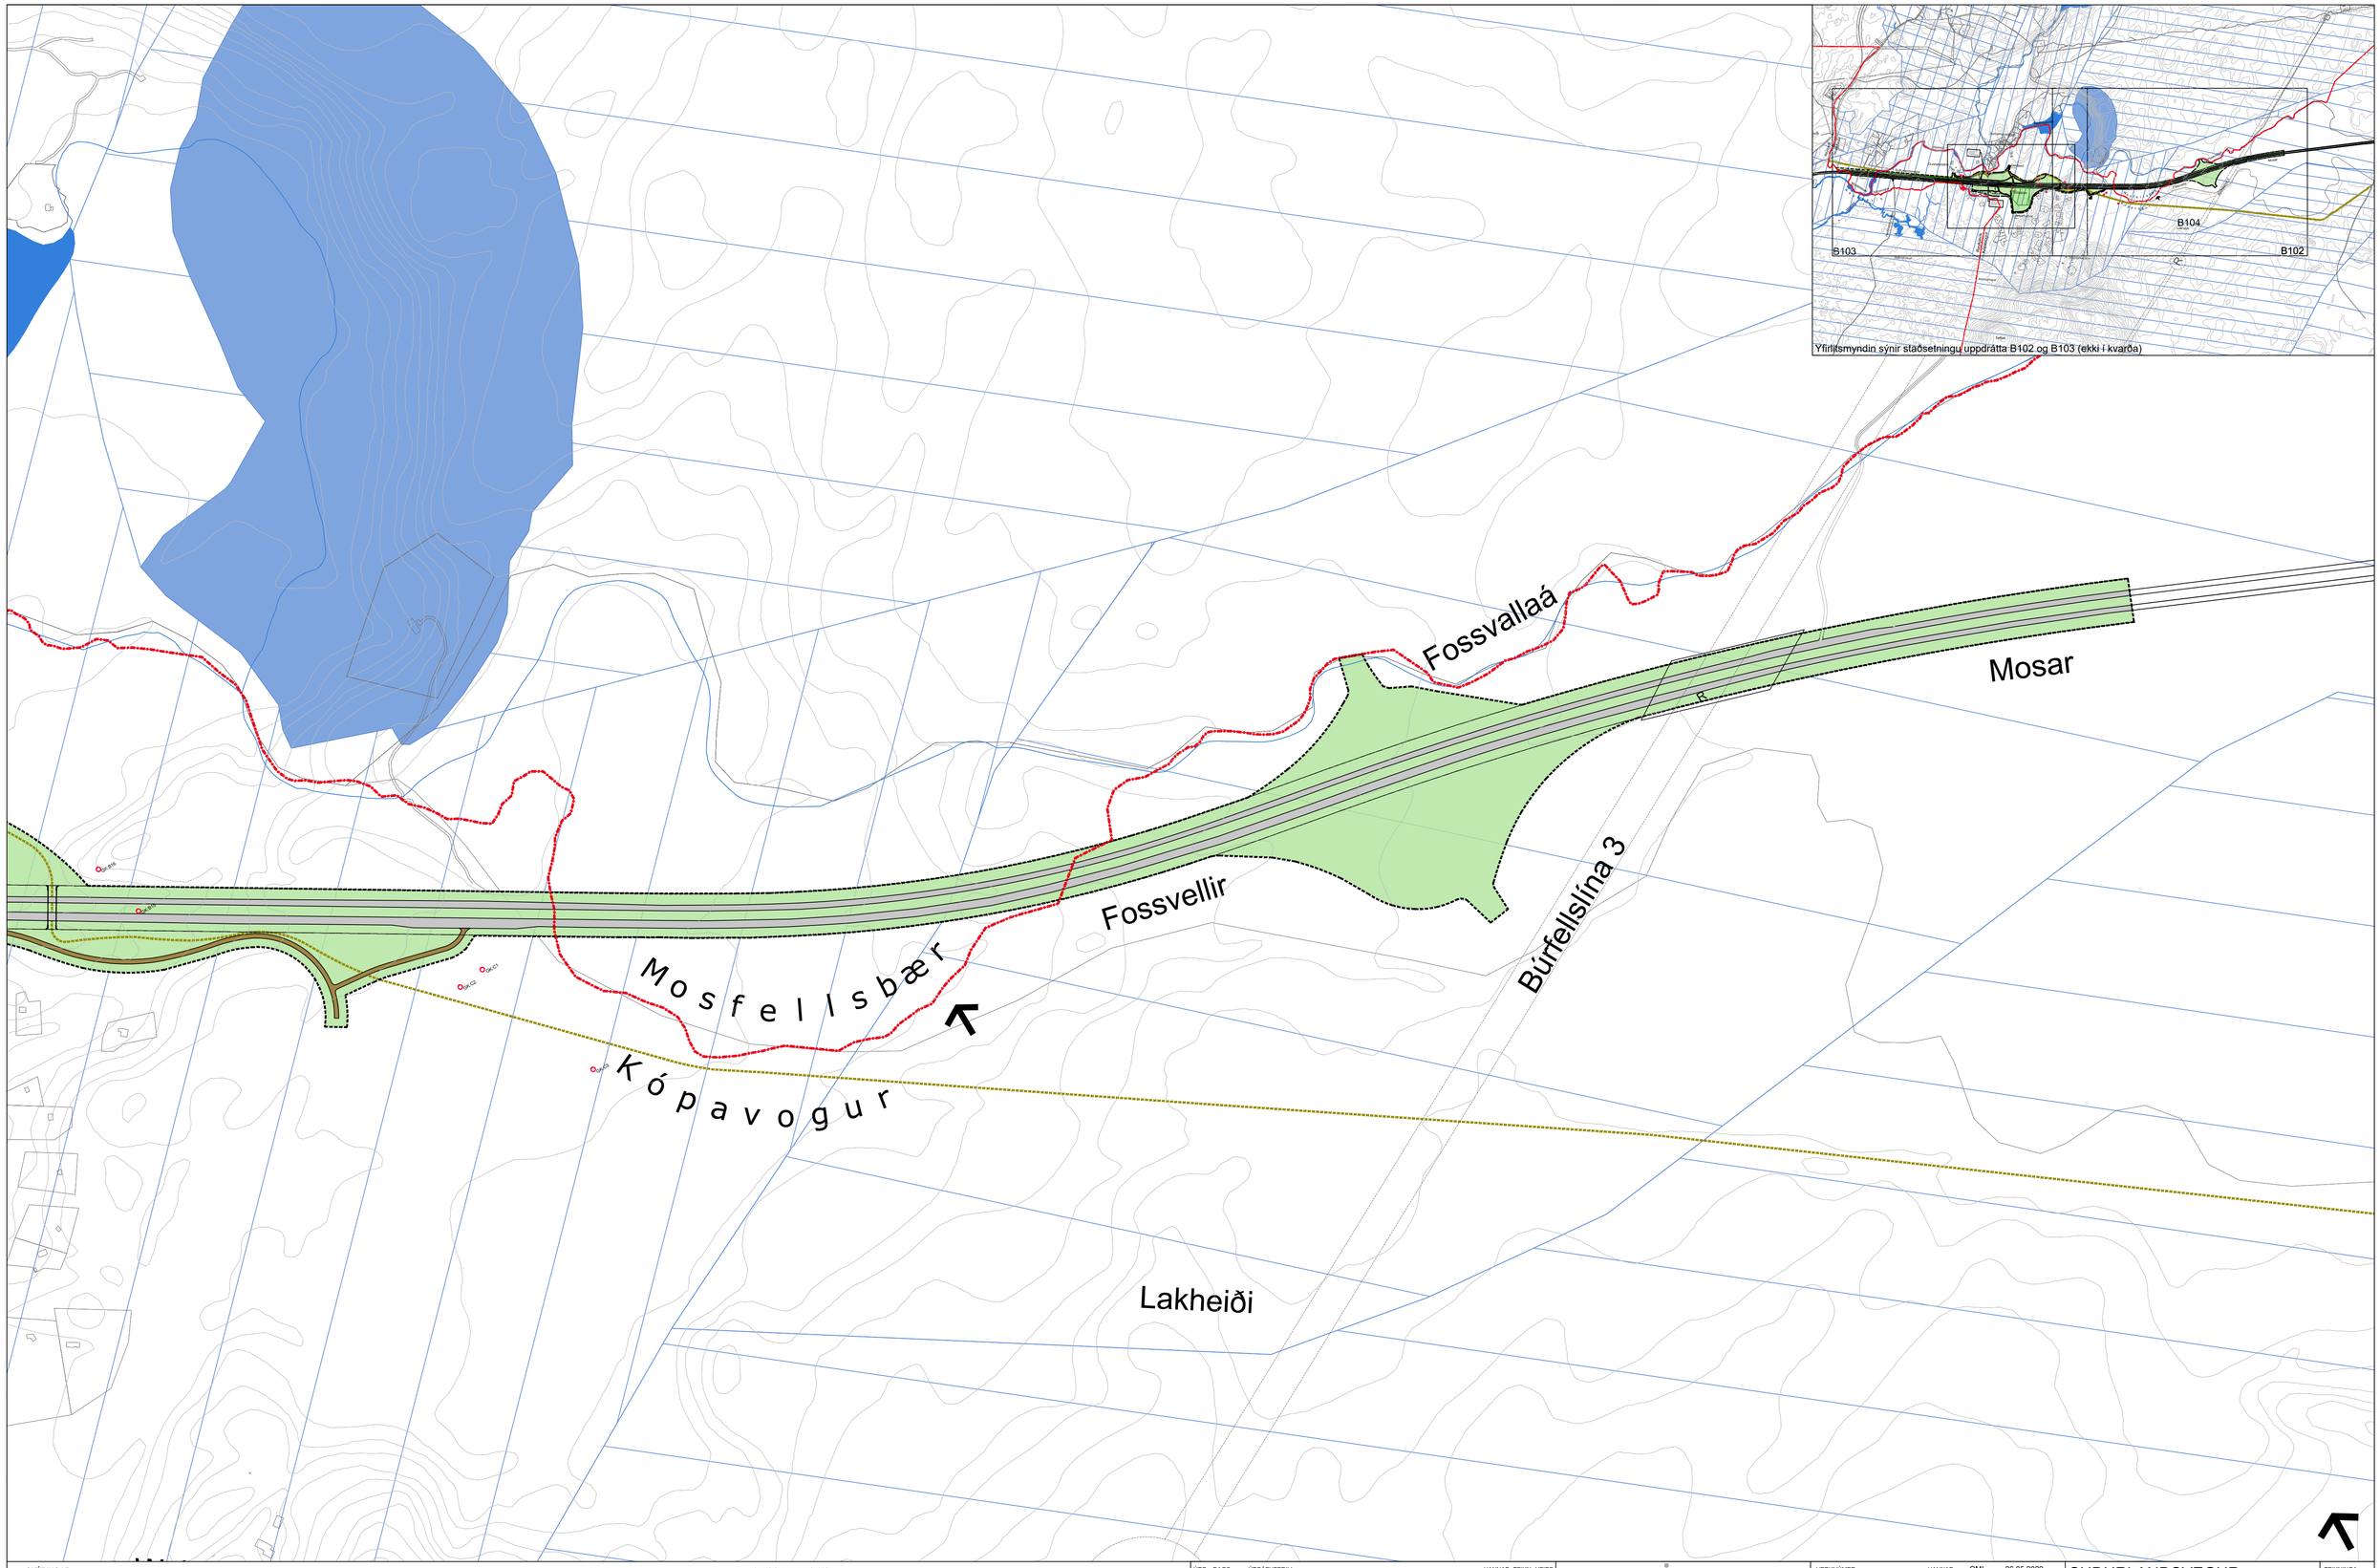

SKÝRINGAR

Almennar skýringar

- Skipulagsmörk
- Lækir og vötn
- Suðurlandsvegur
- Aðrir akvegir
- Sveitarfélagamörk
- Brýr
- Undirgöng (hesta)
- Byggingar og lóðir
- Reiðleið
- Hljóðmön
- Lagnaleið - hásspenna
- Veghelgunarsvæði
- Hæðarlínur (náv.)
- Framtíðarlega vega vegna mislægra gatnamóta (frátekið svæði)

Vatnsverndarsvæði

- Brunnsvæði
- Grannsvæði
- Fjarsvæði
- Ör.svæði v.grunnvatns
- Ör.svæði v.yfirborðsvatns

Verndarsvæði

- Náttúruvætti og fólkvangar
- Minjar

Skilagögn

Deiliskipulag þetta samanstendur 4 deiliskipulagsuppdráttum, í mælikvörðunum, 1:10000 (1), 1:4000 (2) og 1:2000 (1) sem unnir eru af EFLU í samráði við skipulagsteiki Kópavogs, skipulagsnefnd Mosfellsbæjar og Vegagerðina.

Með uppdráttunum fjórum fylgir greinargerð með skilmálum og umhverfisskýrslu fyrir Suðurlandsveg, frá Fossvöllum að Hólmsá, dags. 30.06.2022.

Auglýsing og samþykki

Deiliskipulag þetta, sem auglýst hefur verið skv. 41. gr. skipulagslaga nr. 123/2010 og 15. gr laga um umhverfismat framkvæmda og áætlana nr. 111/2021 frá _____ til _____ 20__, var samþykkt hjá Skipulagsráði Kópavogsbæjar þann _____ 20__ og í Bæjarstjórn þann _____ 20__.

Deiliskipulagið var samþykkt hjá Skipulagsnefnd Mosfellsbæjar þann _____ 20__ og í Bæjarstjórn þann _____ 20__.

Deiliskipulag þetta öðlast gildi með auglýsingu í B-deild Stjórnartíðinda.

Fyrir hönd Kópavogsbæjar _____

Fyrir hönd Mosfellsbæjar _____

ÚTG.	DAGS.	ÚTGÁFUFERILL	HANNAÐ	TEIKN.	YFIRF.
A	02.02.2023	Veg- og vatnsverndargrunnar uppfærðir	OMI	HHJ	OMI
B	09.05.2023	Nafnabreyting í teikningarhaus	OMI	HHJ	OMI

EFLA

VERKNÚMER 3094-200

HANNAÐ:	OMI	26.05.2022
TEIKNAÐ:	EDJ / HHJ	26.05.2022
YFIRFARIÐ:	OMI	30.06.2022
MÆLT:		
SAMÞ.		

DAGS. 30.06.2022 | MÆLIKVARÐI 1:4000 | BLAÐSTÆRÐ A1

SUÐURLANDSVEGUR
Deiliskipulagsuppdráttur
Lækjabotnar - Fossvellir

DEILISKIPULAG

TEIKNINGA NÚMER B102

ÚTGÁFA B

Skjal sott af 00000000 dags. 24.10 2026

O:\Kópavogsbær_3094\200_Deiliskipulag við Suðurlandsveg, Fossvellir - Hólmsá\09_Teikningar\Layout\LAY_B - til áritunar.dwg