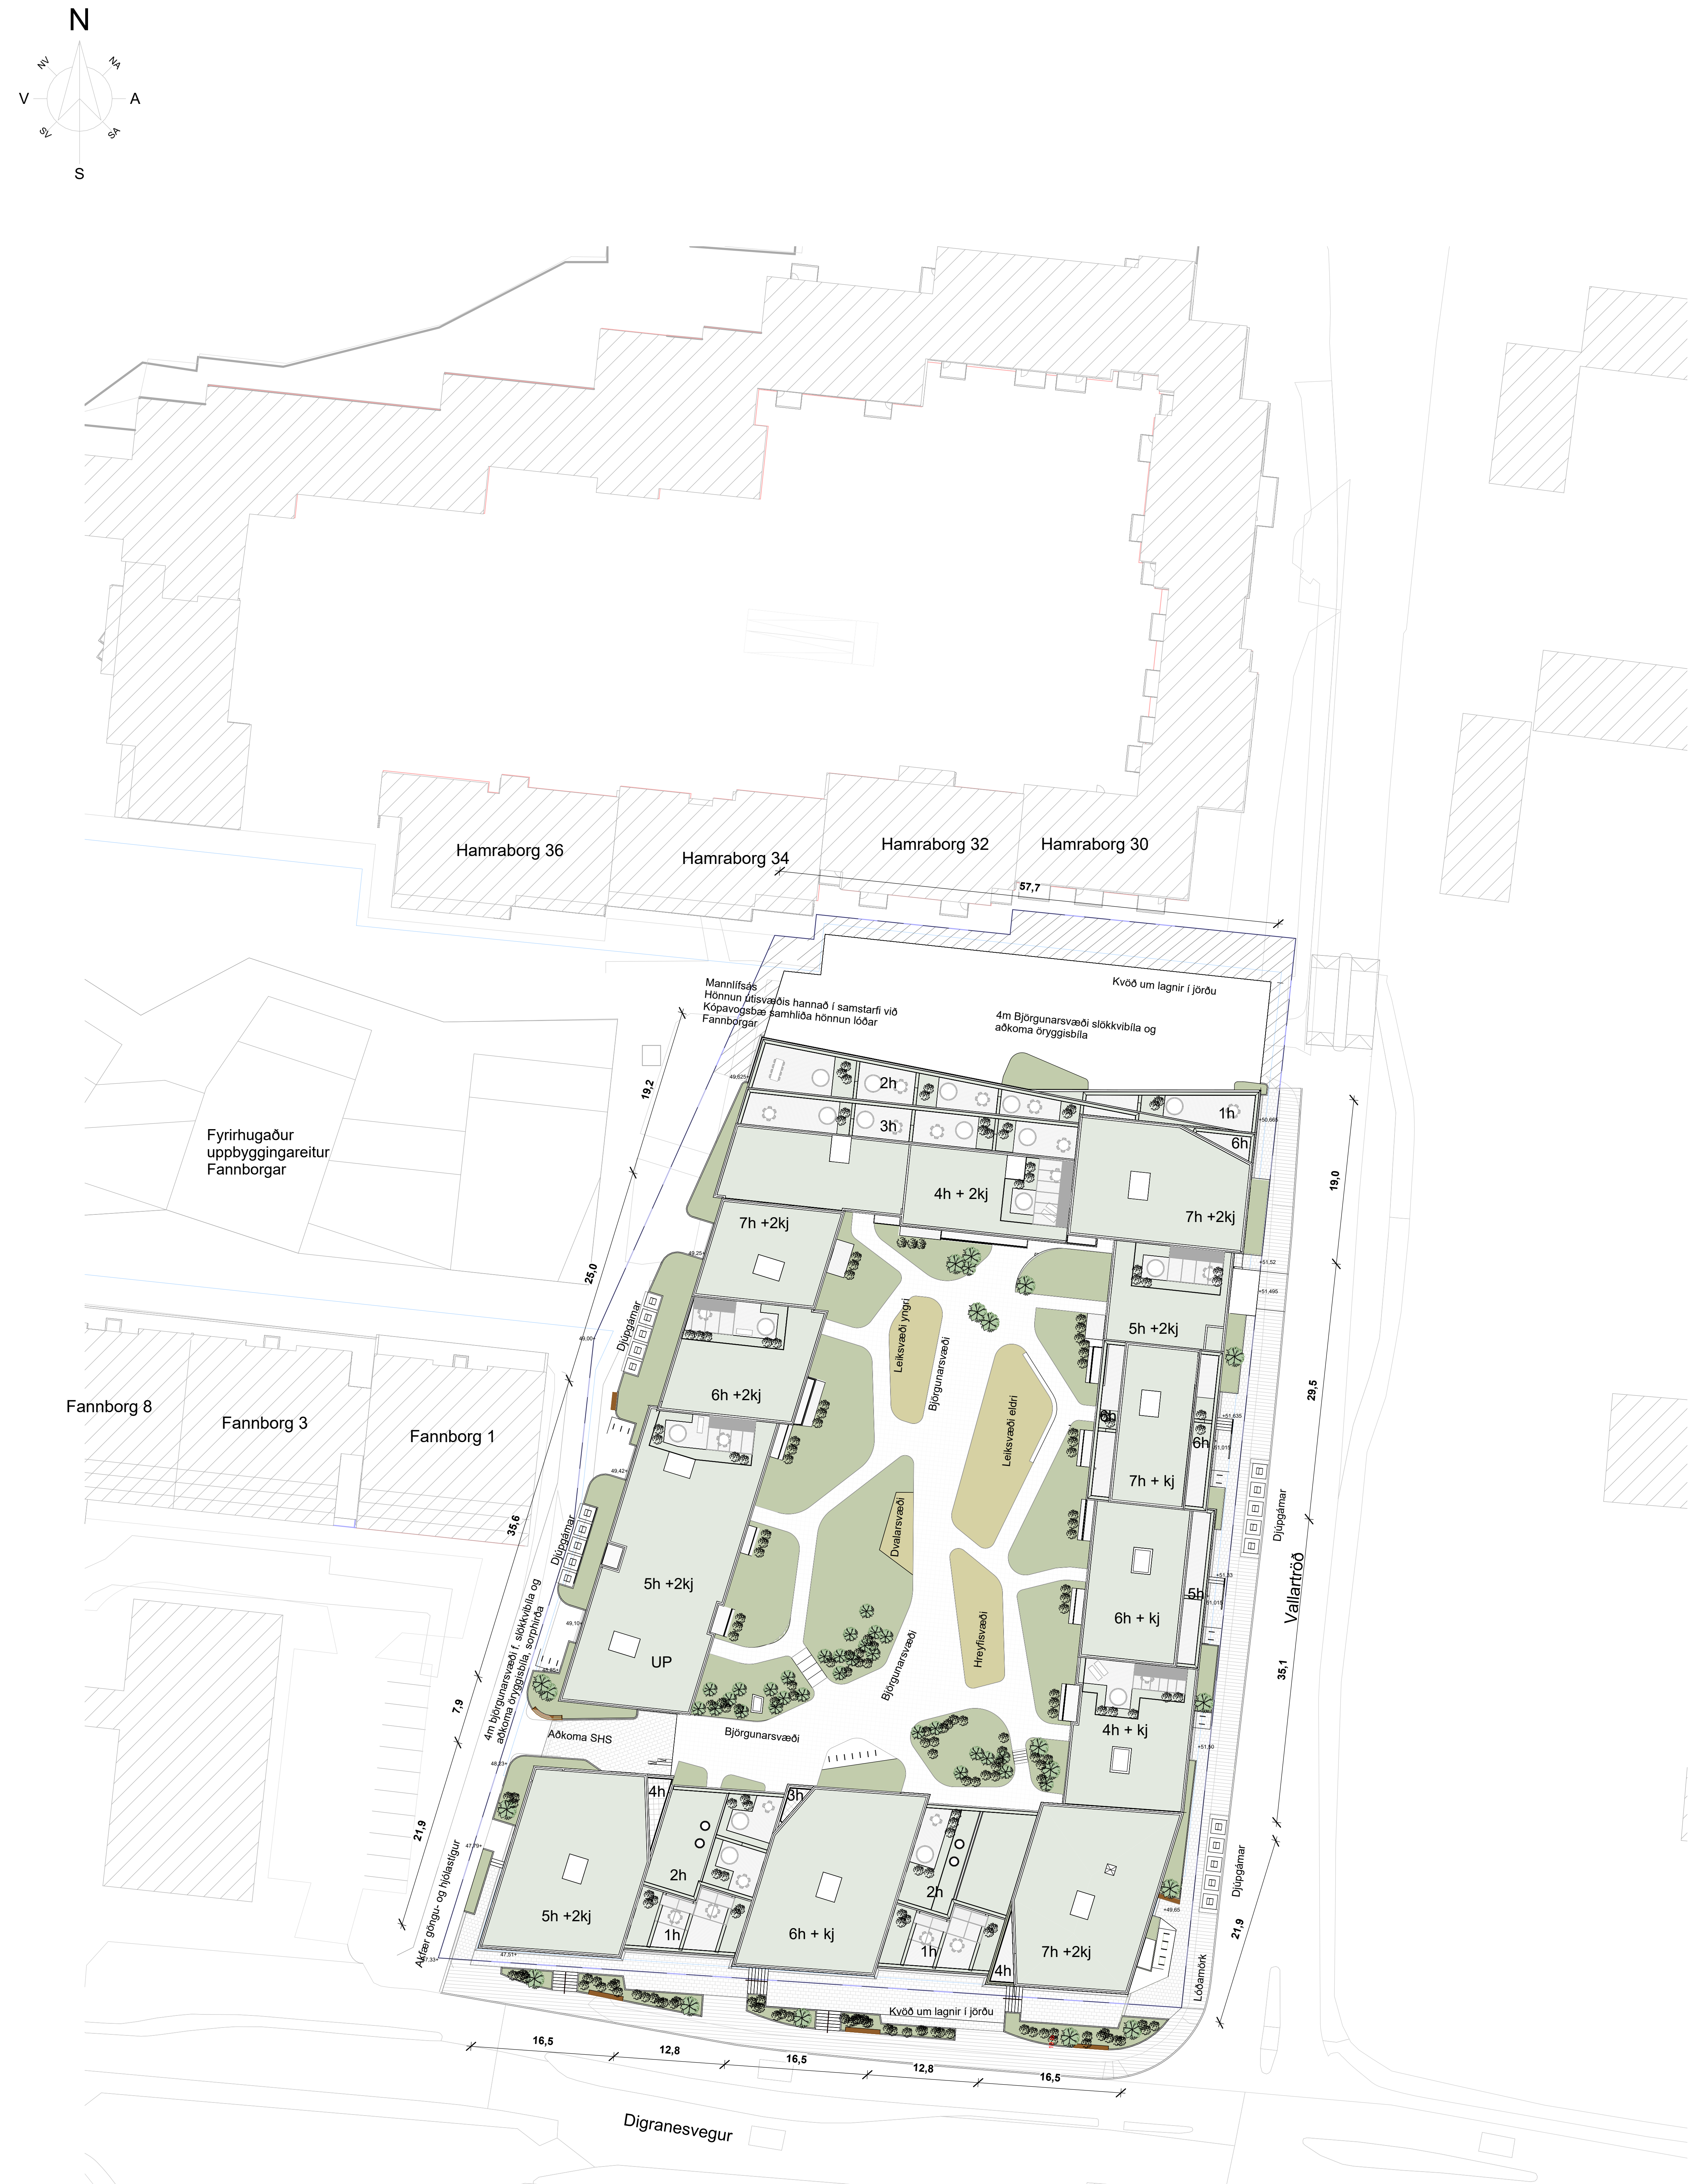

Afstöðumynd
1 : 500

Frumhönnun : horft frá Digranesvegi

Traðarreitur Vestur

REITUR B4 - TRAÐARREITUR VESTUR

a. Almennt:
Reiturinn afmarkast af Digranesvegi til suðurs og Hamraborgar 10-38 til norðurs. Vallartröð til austurs og Neðstatröð til vesturs

b. Notkun:
Á lóðinni er gert ráð fyrir fjölbýlishúsi, 1-7 hæðir auk tveggja hæða bílakjallara. Í húsinu verða fjölbreyttar íbúðir en á jarðhæðum til norðurs að mannlífsás og til suðurs að Digranesvegi er gert ráð fyrir verslunar - og þjónusturými.
Byggingarnar skiptast í 5 matshluta á lóðinni. Alls eru 12 stigahús auk 5 íbúða með sérinnganga.

c. Helstu stærðir:
Hámark frá deiliskipulagi sýnt í (sviga)

Byggingarmagn ofanjarðar A+B rými 20.478 m^2 (22.000m^2)
Íbúðarhúsnæði ofanjarðar A+B rými (Íbúðir, tæknirými og sameign) : 19.0478 m2 (21.000m^2)
Verslun/þjónusta A+B rými : 1.000 m^2 (1.000m^2)

Byggingarmagn ofan-og neðanjarðar A+B rými 31.585 m^2 (35.490m^2)

Fjöldi íbúða 201 (280)

Blöndun íbúðagerða

	fjöldi	prósenta
2. herb íbúðir :	48	24%
3. herb íbúðir :	112	56%
4. herb íbúðir :	38	19%
5. herb íbúðir :	3	1%

d. Stærð lóðar, nýtingarhlutfalli:
Hámark frá deiliskipulagi sýnt í (sviga)

Lóðastærð : 9.125 m^2

Nýtingarhlutfall ofanjarðar : 20.479/9.125 = 2,25 (2,42)
Nýtingarhlutfall ofan- og neðanjarðar : 31.607/9.125 = 3,47 (3,9)

Bílastæði í bílakjallara = 237 (573)
Þar af 11 fyrir hreyfihamlaða
hámark 1,25 stæði pr íbúð og 1 pr 75m^2 verslunar-og þjónustu

Hjólastæði 426
lágmark 2 stæði pr íbúð og 1 pr 75m^2 verslunar-og þjónustu
201 íbúð = 402 stæði
1000/75 = 14 stæði
Samtals lágmark= 416 stæði

f. Utanhússfrágangur og litaval:
Útveggir eru klæddir ýmist með álklæðningu eða trefjasementsplötum. Útveggir verða brotnir upp með mismunandi litum og klæðningatýpum. Sjá nánar í meðfylgjandi gögnum um klæðningar. Leitast er eftir við efnisval að skapa heildrænt og hlýlegt yfirbragð á reitnum.

Öll þök eru græn með lyngþökum en á þaksvölum verður gert ráð fyrir hellum eða timburpöllum. Á þaksvölum verða einnig upphækkuð gróðurbeð sem ramma inn þaksvalirnar.

q. Frágangur lóðar.
Sjá nánar á meðfylgjandi sérteikningu lóðar
Inngarður er að mestu hellulagður eða þökulagður á yfirborði fyrir utan leik-og dvalarsvæðis sem klædd eru timbri og falldempandi efnum. Inngarðurinn hallar upp til norðurs en inngangar að stigagöngum standa misháir í landi.
Hæðarmunur á milli þeirra er tekin með uppbyggðum gróðurkerum og hallandi stígum þó þrep leiðir séu líka til staðar.
Gert er ráð fyrir tröppum á tveimur stöðum inn í garðinum þ.a. gönguflæði frá inngöngum sé sem best. Gert er ráð fyrir handlistum í öll þrep.

Við íbúðir á fyrstu hæð eru timburklæddir sérafnotareitir. Utan um reitina eu 40 cm hár kantur. Sérafnotareitir eru ekki afmarkaðir með skjólveggjum en reitir sem standa næst inngöngum stigaganga eru skermdir af með grindum klæddum klifurplöntum.

Upphækkuð gróðurker eru rýmismyndandi inn á svæðinu og taka mestu hæðamuni að inngöngum. Í þeim verða lítil tré og stærri runnar í bland við fjölæringa. Næst inngöngum og sérafnotareitum verða lægri runnar í bland við grassvæði.

Mannlífsás verður hannaður í samstarfi við Kópavogsbæ, samhliða hönnun á Fannborgarreit.

Allar helstu gönguleiðir innan lóðar og að inngöngum verða snjóbræddar.

r. Sorp
Gert er ráð fyrir fjórum djúpgámastöðvum með 5 djúpgámum á hverri stöð, alls 20 djúpgámar.
Tvær stöðvar verða við vesturhlið og eru innan lóðar. Tvær á austurhlið en þær liggja utan lóðar.

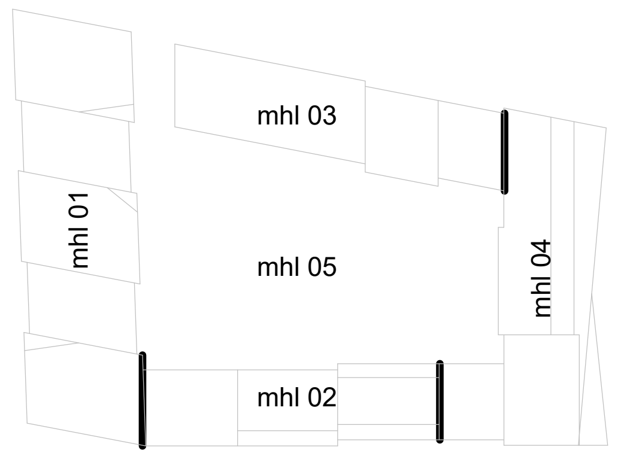

Útg.	Dags.	Skýring	Br.af:

Verkheiti: Traðarreitur vestur
200 Kópavogur

Verkhluti: Fyrirspurn_Afstöðumynd og byggingarlýsing

Teikninganúmer: 00.001

Verknúmer: 24026

Staðgreinir: XXXX-X-XXXXXXXX

Landnúmer: XXXXXX

Matshluti:

Mælikvarði: 1 : 500

Aðalhönnuður: Hjalti Brynjarsson

Hönnunarstjóri: Birkir Árnason

Teiknað af:

Dagsetning: 09.01.2025

Útgáfa:

Samþykkt:

Nordic
Office of
Architecture

HALLARMÚLI 4 / REYKJAVÍK / ARKTHING@ARKTHING.IS / WWW.NORDICARCH.COM

BLAÐSTÆRÐ: A1

Prentað: 10.1.2025 13:20:32

Skrá: Autodesk Docs://Traðarreitur vestur/24026-Traðarreitur.rvt

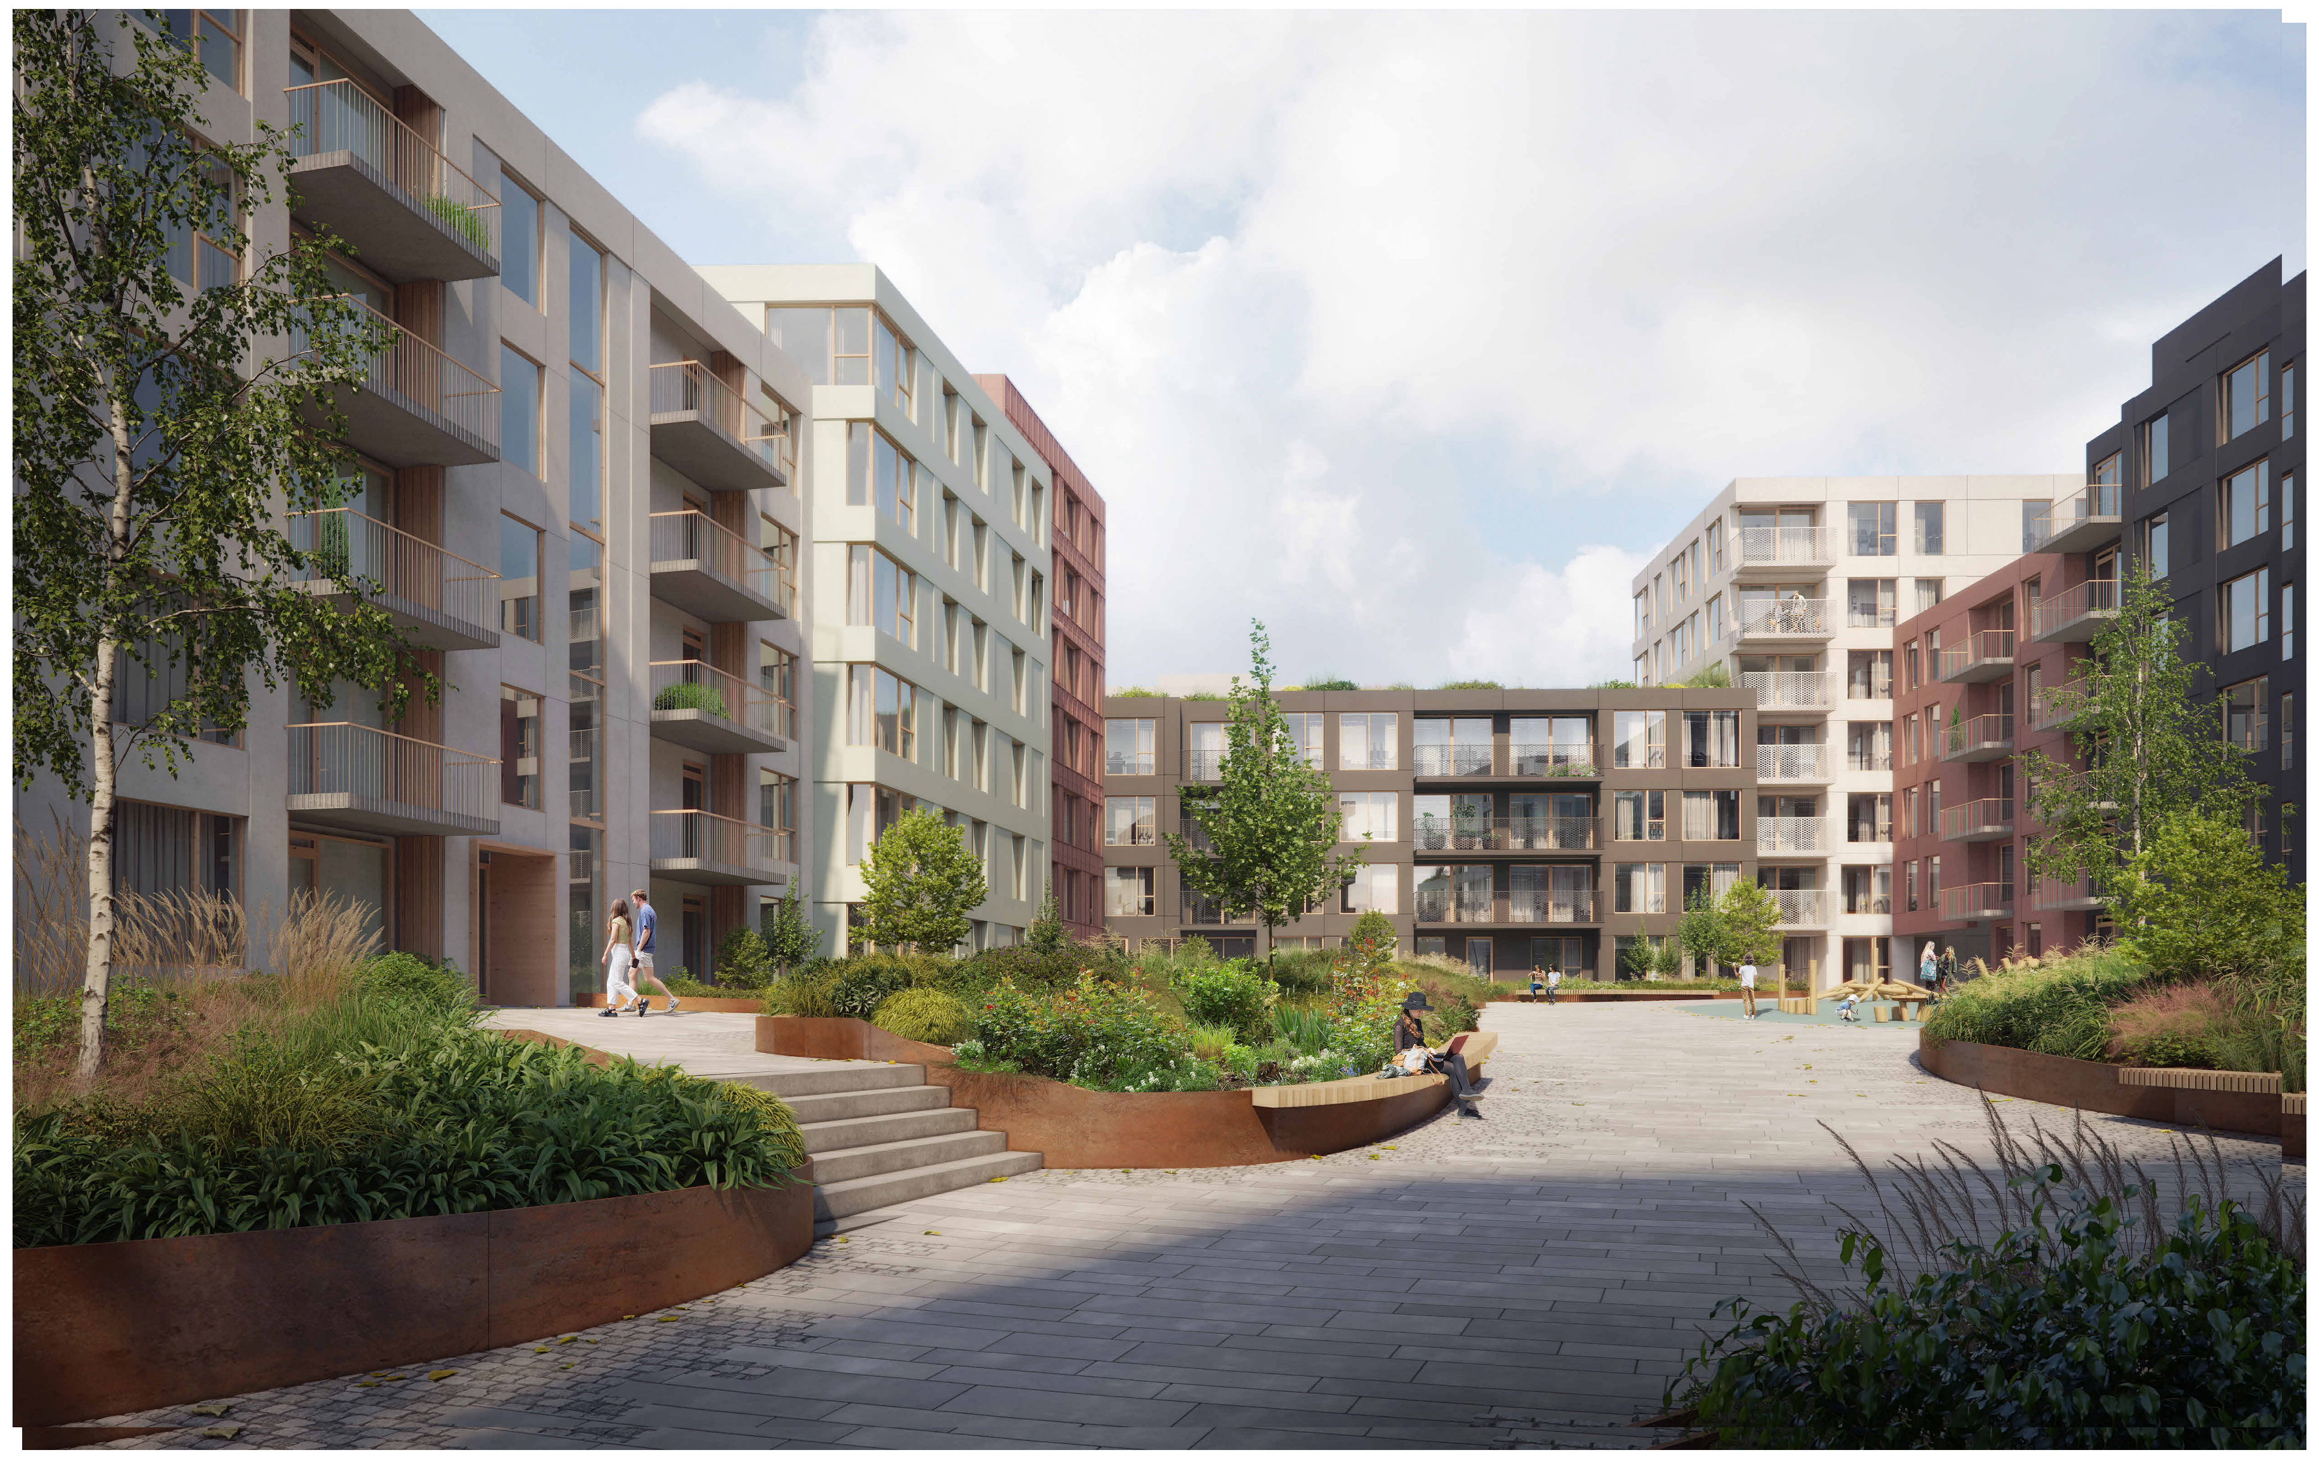

Frumhönnun : Garðrými

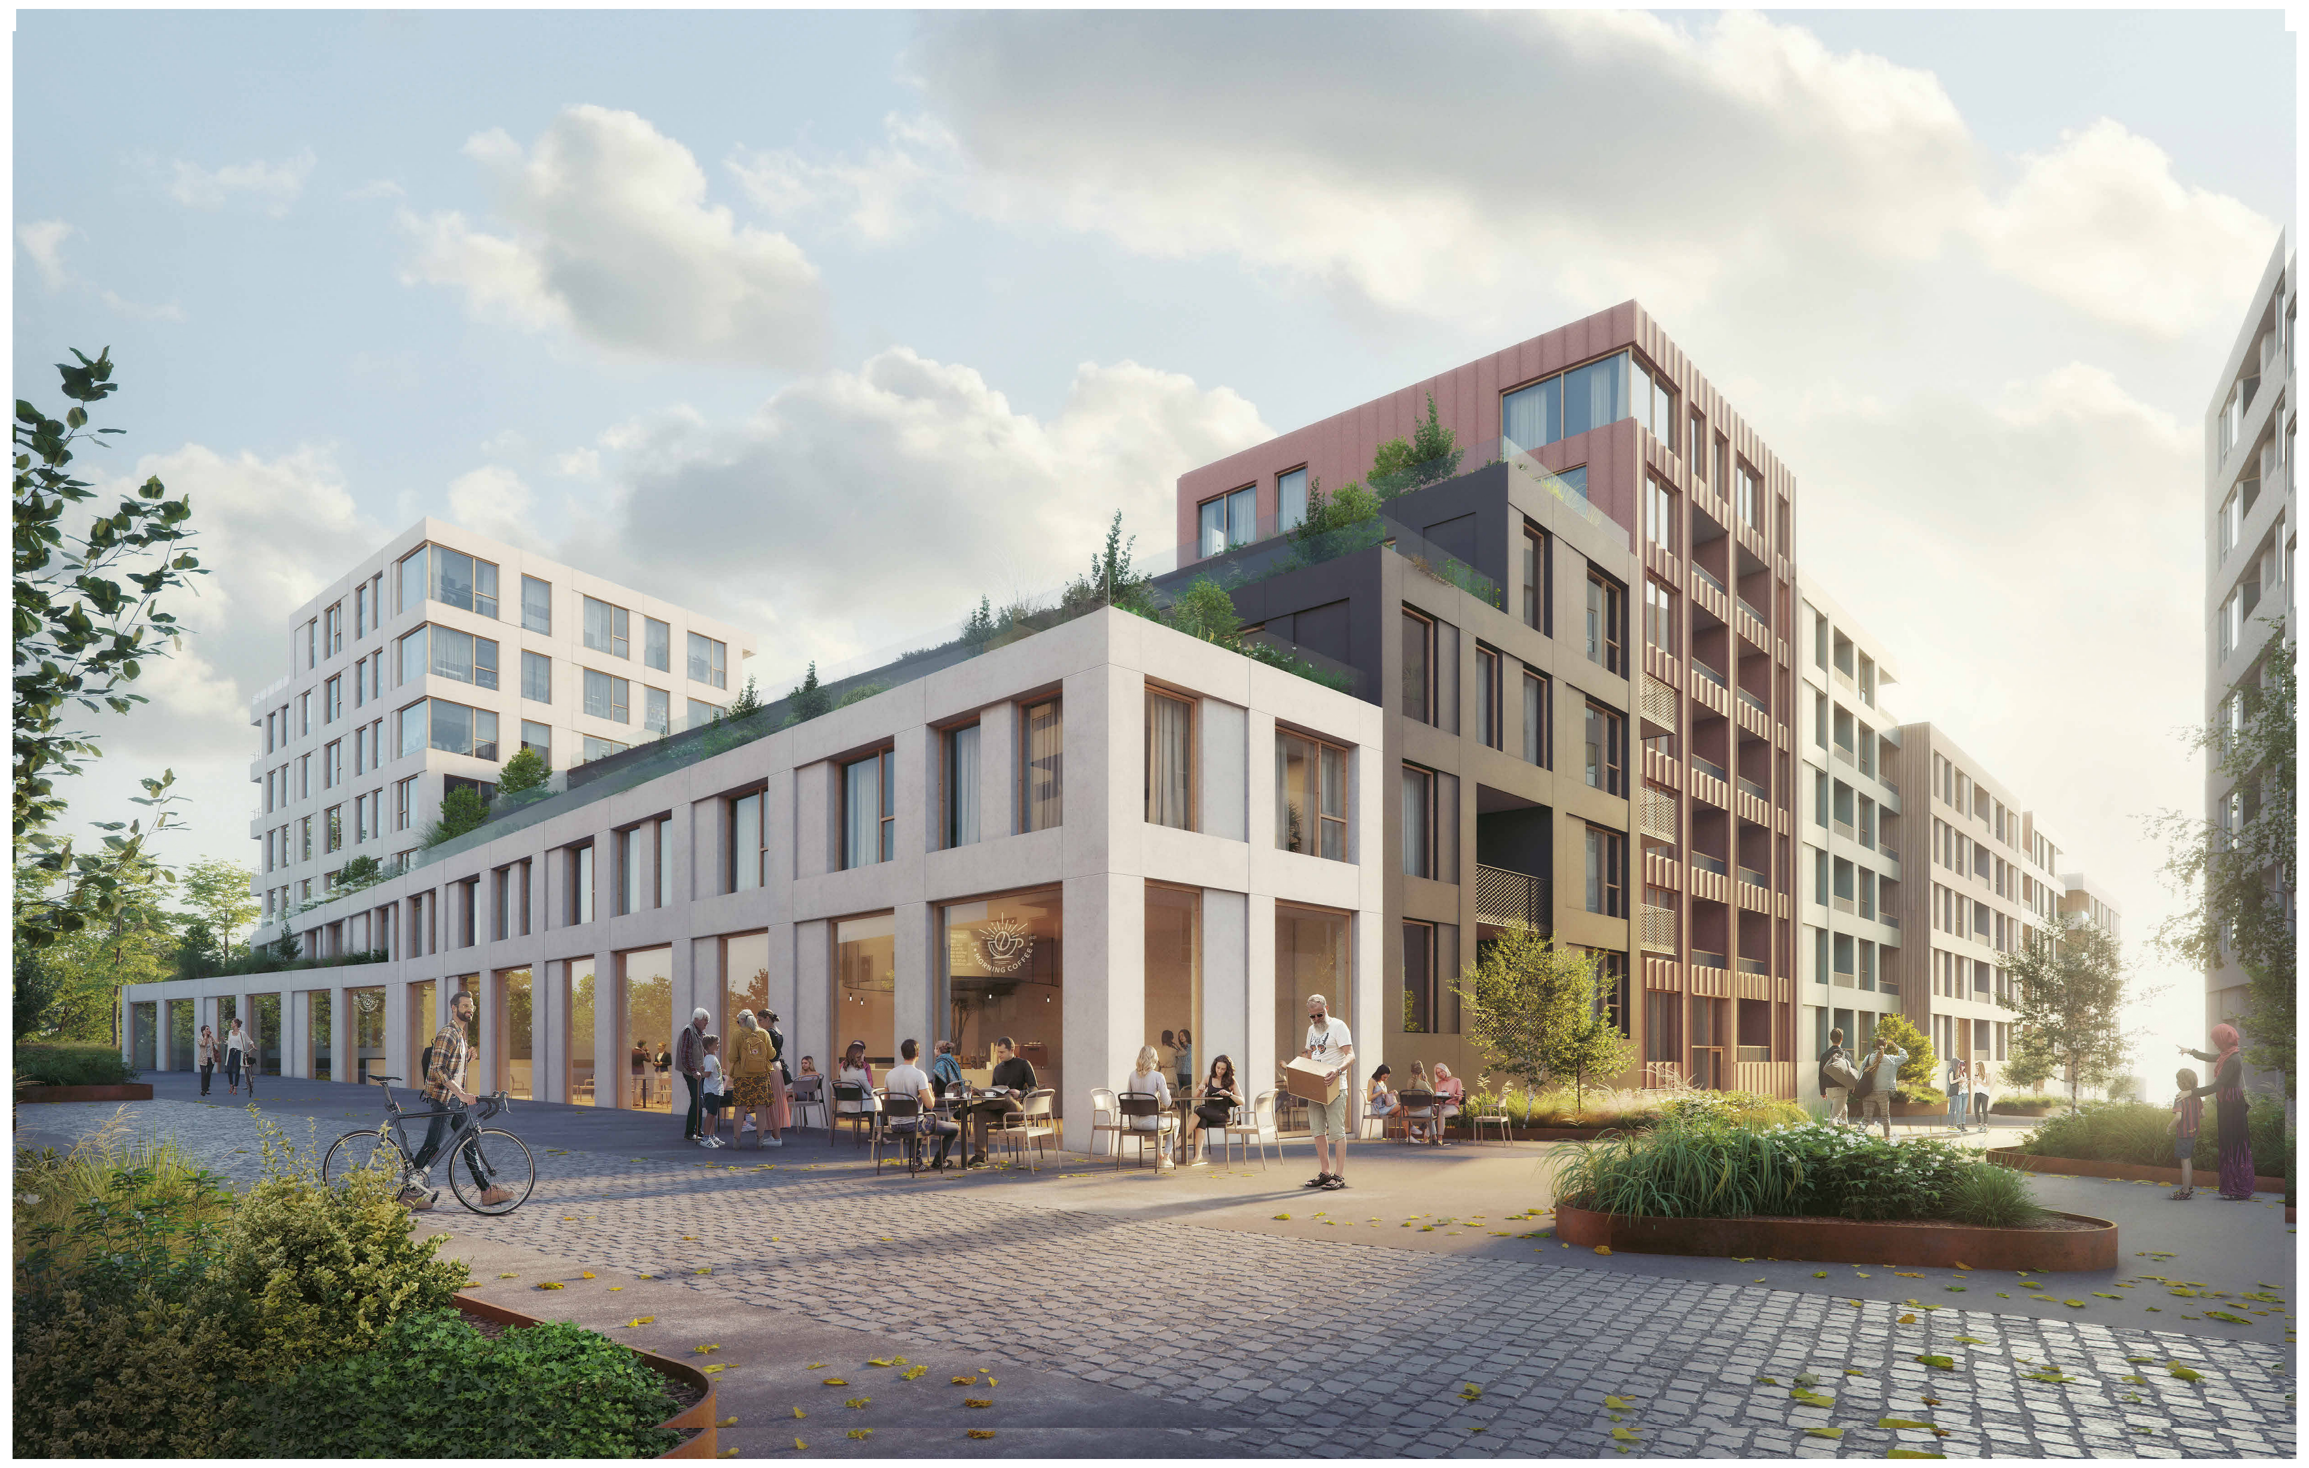

Frumhönnun : Traðarreitur vestur frá Mannlífsás

Íbúðasamsetning

Íbúðargerð	Fjöldi íbúða	Prósenta
íb.2. herb	48	24%
íb.3. herb	112	56%
íb.4. herb	38	19%
íb.5. herb	3	1%
	201	100%

Bílastæðafjöldi

Týpa	Fjöldi
bílastæði	237

Hjólastæði

Týpa	Fjöldi
Hjólastæði	426

BRÚTTÓ - Yfirlit A og B rými ofanjarðar

Týpa	Brúttó fermetrar	Sameign/séreign	Lokunarflokkur
Geymsla			
Geymsla	206 m²	Geymsla	A
Geymsla: 20	206 m²		
Sameign			
Hjól og vagnar	174 m²	Sameign	A
Sameign	2038 m²	Sameign	A
Sprinkler	11 m²	Sameign	A
Sameign: 71	2224 m²		
Spennistöð			
Spennistöð	33 m²	Spennistöð	A
Spennistöð: 1	33 m²		
Svalir			
Svalir	225 m²	Svalir	A
Svalir	721 m²	Svalir	B
Svalir: 177	946 m²		
Verslun/þjónusta			
Verslun/þjónusta	1000 m²	Verslun/þjónusta	A
Verslun/þjónusta: 2	1000 m²		
íb.2. herb			
2. herb	2551 m²	íb.2. herb	A
íb.2. herb: 48	2551 m²		
íb.3. herb			
3. herb	8613 m²	íb.3. herb	A
íb.3. herb: 112	8613 m²		
íb.4. herb			
4. herb	3582 m²	íb.4. herb	A
4. herb Raðhús	583 m²	íb.4. herb	A
4. herb+	302 m²	íb.4. herb	A
íb.4. herb: 44	4467 m²		
íb.5. herb			
5. herb	418 m²	íb.5. herb	A
íb.5. herb: 3	418 m²		
	20458 m²		

BRÚTTÓ - Yfirlit A rými neðanjarðar

Týpa	Brúttófermetrar	Sameign/séreign	Lokunarflokkur
Bílakjallari			
Bílakjallari	7609,5 m²	Bílakjallari	
Rampur	126,5 m²	Bílakjallari	
Tæknirými bílkj.	30,7 m²	Bílakjallari	A
	7766,7 m²		
Geymsla			
Geymsla	1515,4 m²	Geymsla	A
	1515,4 m²		
Sameign			
Hjól og vagnar	383,1 m²	Sameign	A
Sameign kj	1384,7 m²	Sameign	A
Tæknirými	77,8 m²	Sameign	A
	1845,6 m²		
	11127,7 m²		

BRÚTTÓ - Yfirlit A og B ofan og neðanjarðar

Týpa	Brúttófermetrar	Sameign/séreign	Lokunarflokkur
Bílakjallari			
Bílakjallari	7609 m²	Bílakjallari	
Rampur	127 m²	Bílakjallari	
Tæknirými bílkj.	31 m²	Bílakjallari	A
	7767 m²		
Geymsla			
Geymsla	1721 m²	Geymsla	A
	1721 m²		
Sameign			
Hjól og vagnar	557 m²	Sameign	A
Sameign	2038 m²	Sameign	A
Sameign kj	1385 m²	Sameign	A
Sprinkler	11 m²	Sameign	A
Tæknirými	78 m²	Sameign	A
	4069 m²		
Spennistöð			
Spennistöð	33 m²	Spennistöð	A
	33 m²		
Svalir			
Svalir	225 m²	Svalir	A
Svalir	721 m²	Svalir	B
	946 m²		
Verslun/þjónusta			
Verslun/þjónusta	1000 m²	Verslun/þjónusta	A
	1000 m²		
íb.2. herb			
2. herb	2551 m²	íb.2. herb	A
	2551 m²		
íb.3. herb			
3. herb	8613 m²	íb.3. herb	A
	8613 m²		
íb.4. herb			
4. herb	3582 m²	íb.4. herb	A
4. herb Raðhús	583 m²	íb.4. herb	A
4. herb+	302 m²	íb.4. herb	A
	4467 m²		
íb.5. herb			
5. herb	418 m²	íb.5. herb	A
	418 m²		
	31585 m²		

Útg.	Dags.	Skýring	Br.af:

Verkheiti:	**Traðarreitur vestur** 200 Kópavogur
Verkhluti:	**Fyrirspurn_Yfirlit**
Teikninganúmer:	**00.002**
Verknúmer:	**24026**
Staðgreinir:	**XXXX-X-XXXXXXXX**
Landnúmer:	**XXXXXX**
Matshluti:	
Mælikvarði:	
Aðalhönnuður:	**Hjalti Brynjarsson**
Hönnunarstjóri:	**Birkir Árnason**
Teiknað af:	
Dagsetning:	**09.01.2025**
Útgáfa:	
Samþykkt:	

Nordic
Office of
Architecture

HALLARMÚLI 4 / REYKJAVÍK / ARKTHING@ARKTHING.IS / WWW.NORDICARCH.COM

BLAÐSTÆRÐ: A1

Prentað: 10.1.2025 13:20:43

Skrá: Autodesk Docs://Traðarreitur vestur/24026-Traðarreitur.rvt

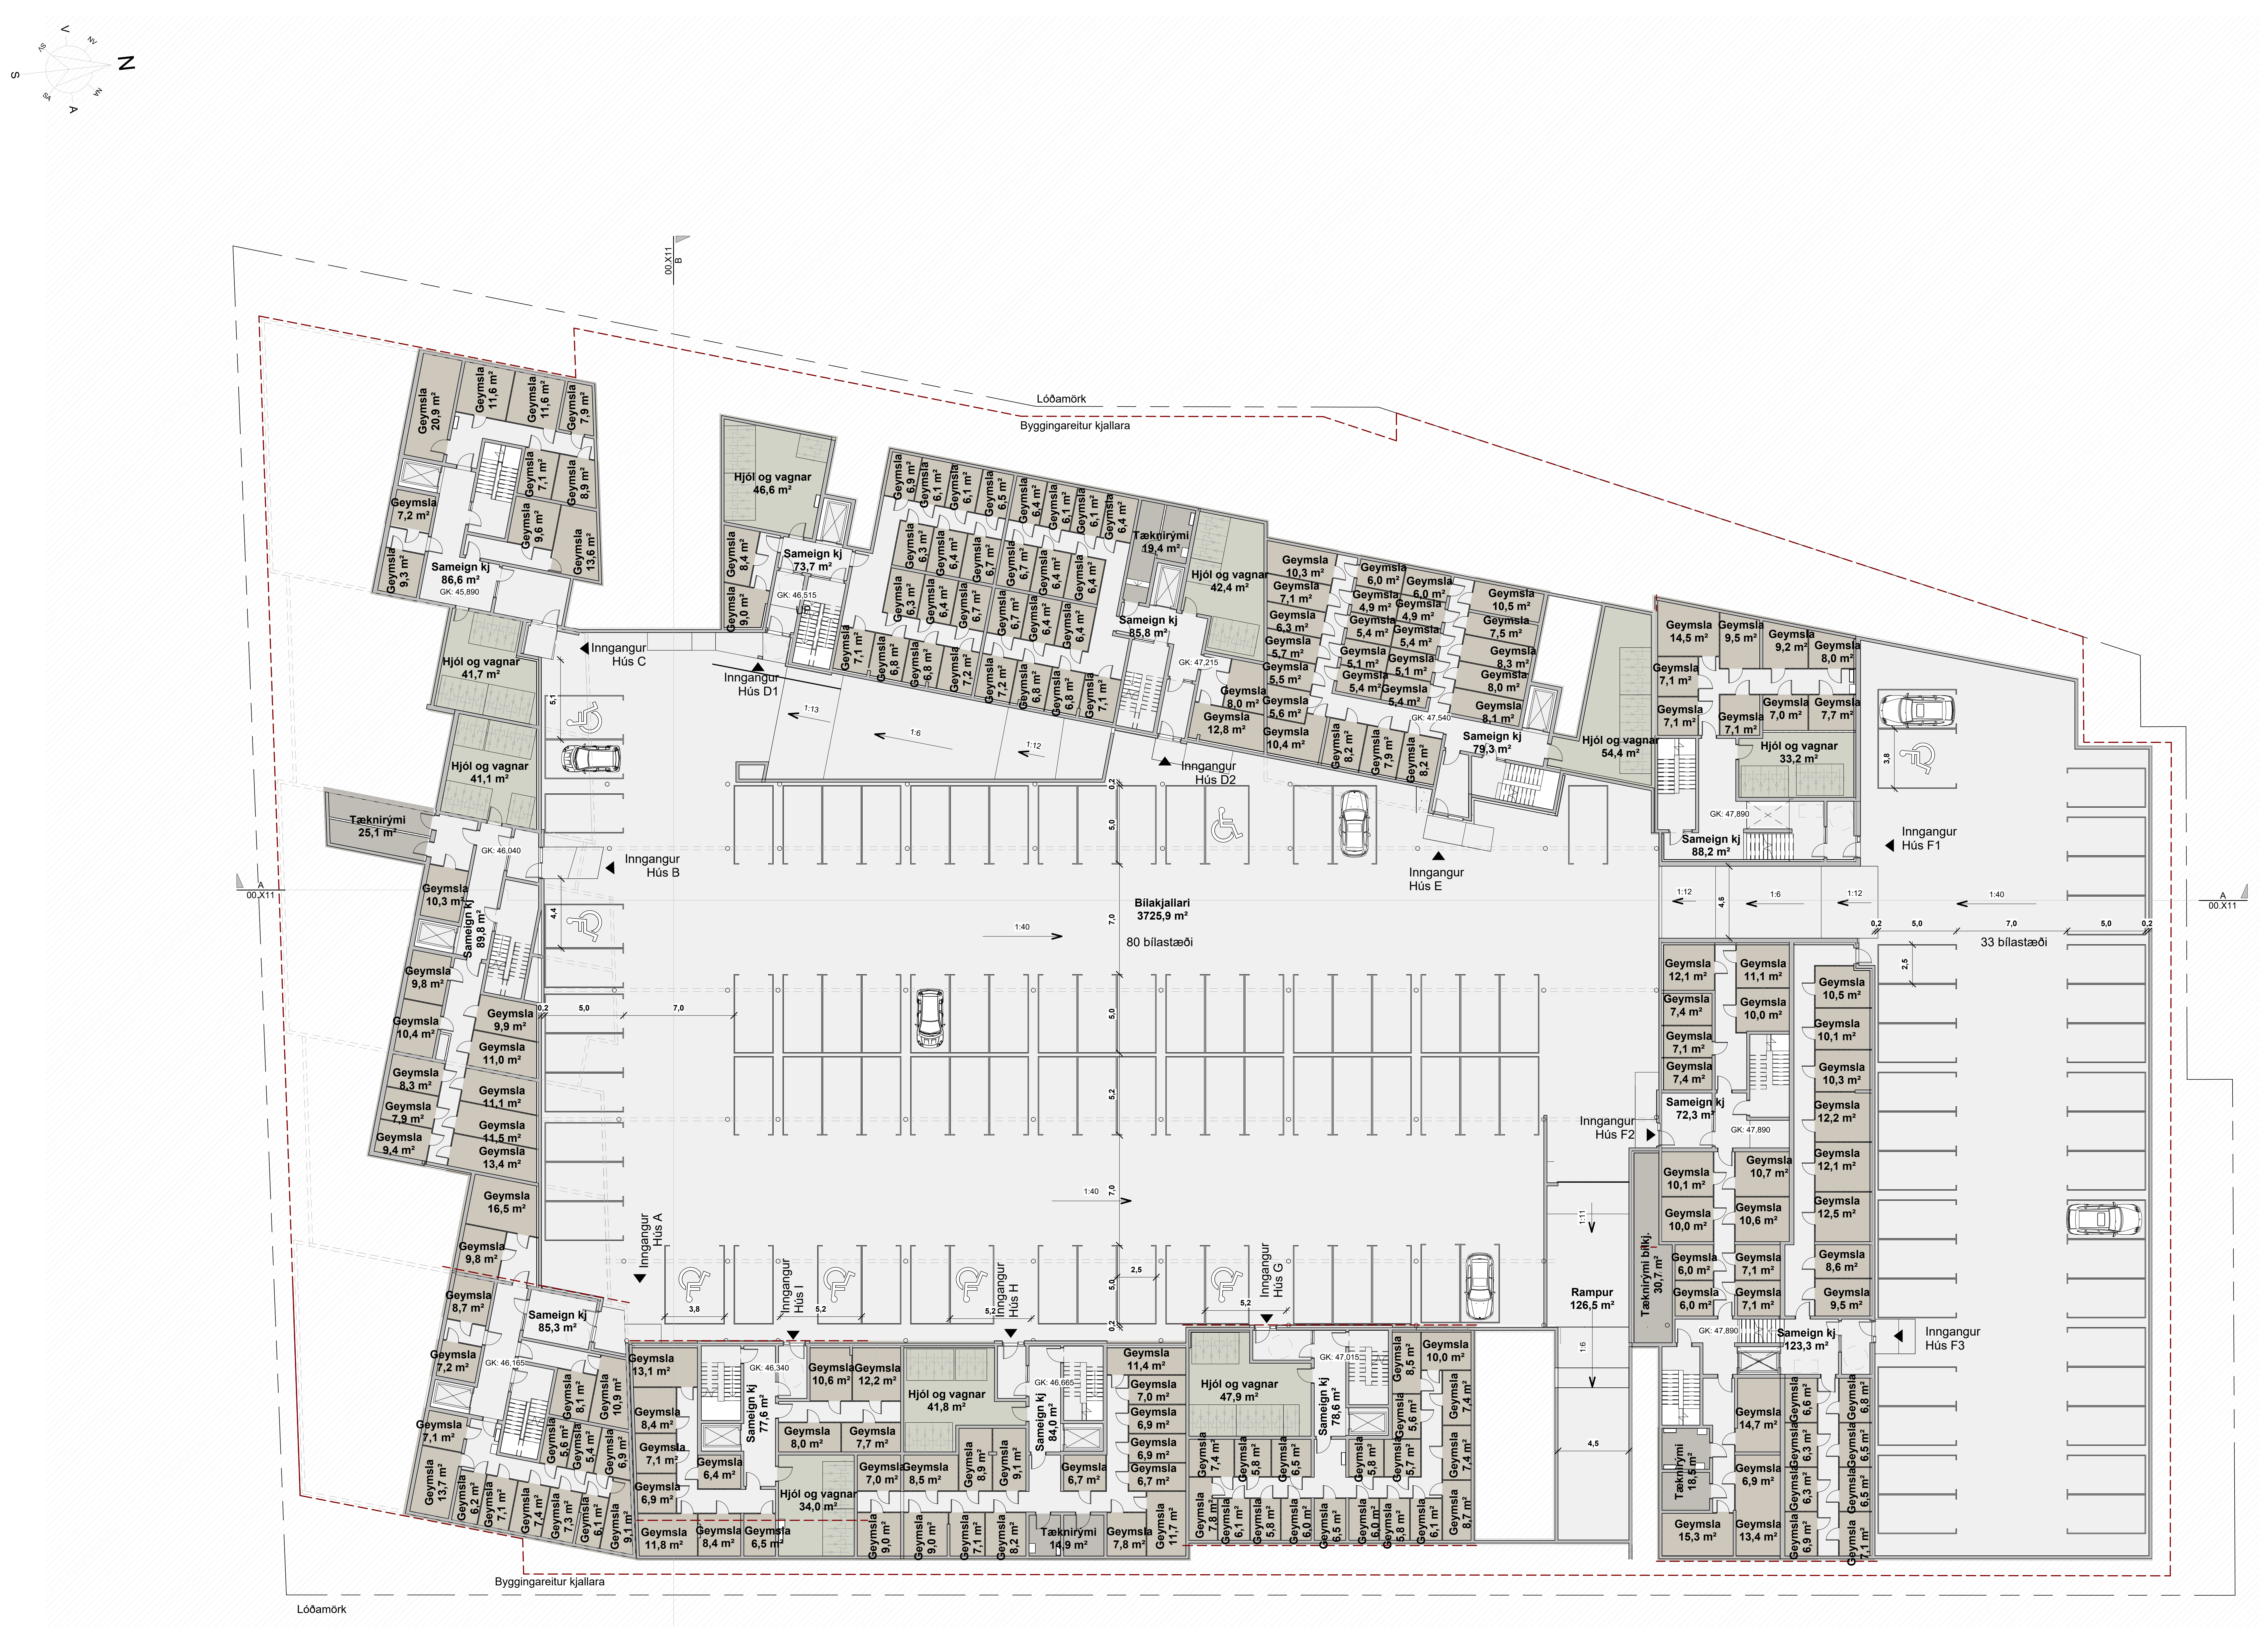

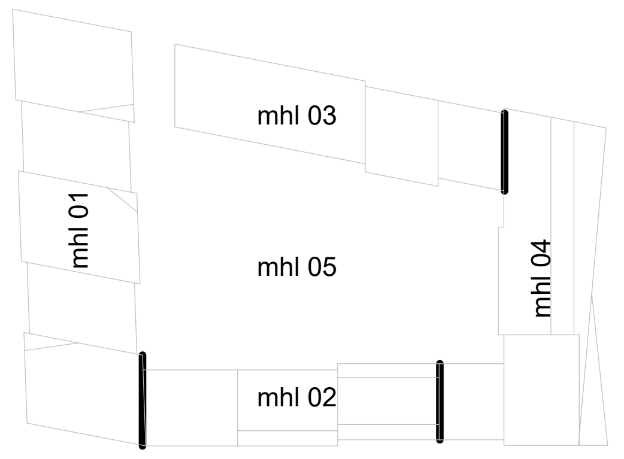

Skýringar

━ ━ ━ Byggingareitur

Íbúðatýpur skýringar

- ▢ Bílakjallari
- ▨ Geymsla
- ▨ Hjól og vagnar
- ▢ Rampur
- ▢ Sameign kj
- ▨ Tæknirými
- ▨ Tæknirými bílkj.

Útg.	Dags.	Skýring	Br.af:

Verkheiti: **Traðarreitur vestur**

200 Kópavogur

Verkhluti: **Fyrirspurn_00.Kjallari 1**

Teikninganúmer: **00.-10**

Verknúmer: **24026**

Staðgreinir: **XXXX-X-XXXXXXXX**

Landnúmer: **XXXXXX**

Matshluti:

Mælikvarði: **As indicated**

Aðalhönnuður: **Hjalti Brynjarsson**

Hönnunarstjóri: **Birkir Árnason**

Teiknað af:

Dagsetning: **09.01.2025**

Útgáfa:

Samþykkt:

Nordic Office of Architecture

HALLARMÚLI 4 / REYKJAVÍK / ARKTHING@ARKTHING.IS / WWW.NORDICARCH.COM

BLAÐSTÆRÐ: A1

Prentað: 10.1.2025 13:20:48

Skrá: Autodesk Docs://Traðarreitur vestur/24026-Traðarreitur.rvt

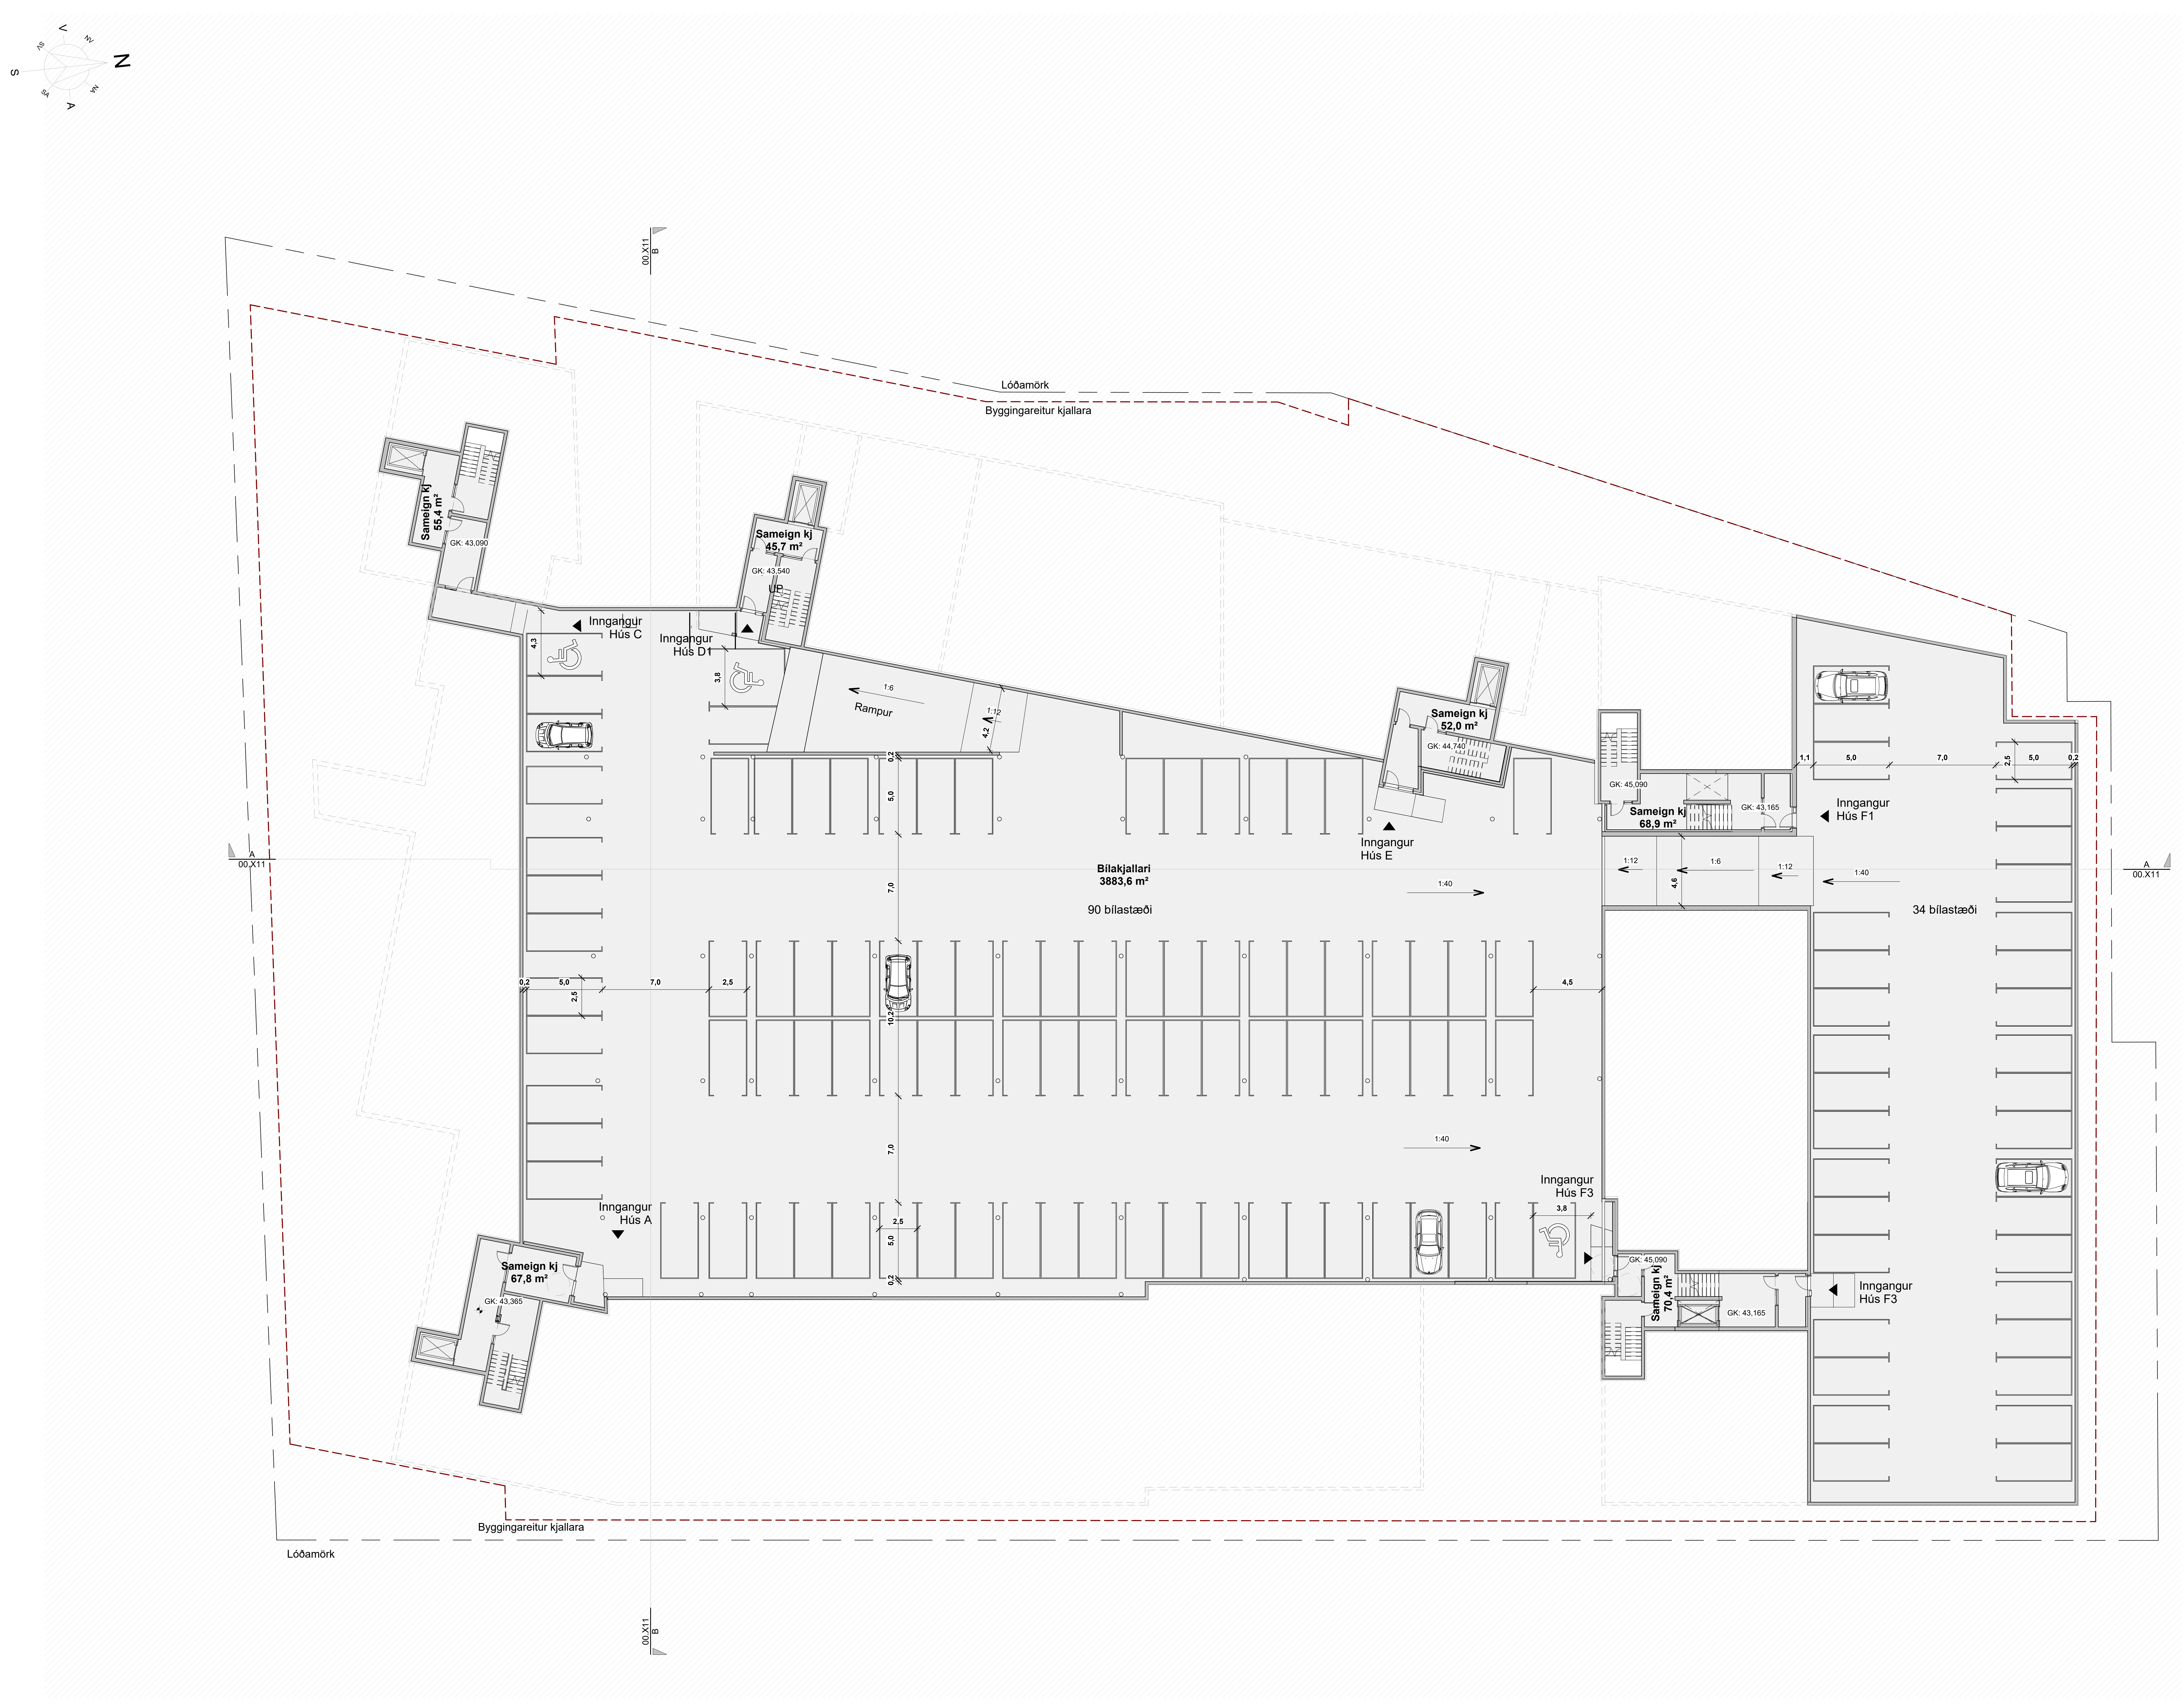

Prentað: 10.1.2025 13:20:50

Skrá: Autodesk Docs://Traðarreitur vestur/24026-Traðarreitur.rvt

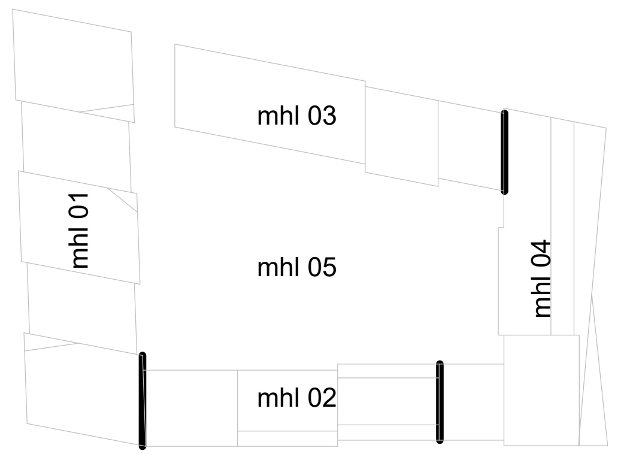

Skýringar

Byggingareitur

Íbúðatýpur skýringar

▨ Bílakjallari

▨ Sameign kj

Útg.	Dags.	Skýring	Br.af:

Verkheiti: **Traðarreitur vestur**
200 Kópavogur

Verkhluti: **Fyrirspurn_00.Kjallari 2**

Teikninganúmer: **00.-20**

Verknúmer: **24026**

Staðgreinir: **XXXX-X-XXXXXXXX**

Landnúmer: **XXXXXX**

Matshluti:

Mælikvarði: **As indicated**

Aðalhönnuður: **Hjalti Brynjarsson**

Hönnunarstjóri: **Birkir Árnason**

Teiknað af:

Dagsetning: **09.01.2025**

Útgáfa:

Samþykkt:

Nordic
Office of
Architecture

HALLARMÚLI 4 / REYKJAVÍK / ARKTHING@ARKTHING.IS / WWW.NORDICARCH.COM

HÖNNUÐUR ÁSKILUR SÉR ALLAN RÉTT Á TEIKNINGUM - FJÖLFÖLDUN ER HÁÐ SKRIFLEGU SAMÞYKKI

BLAÐSTÆRÐ: A1

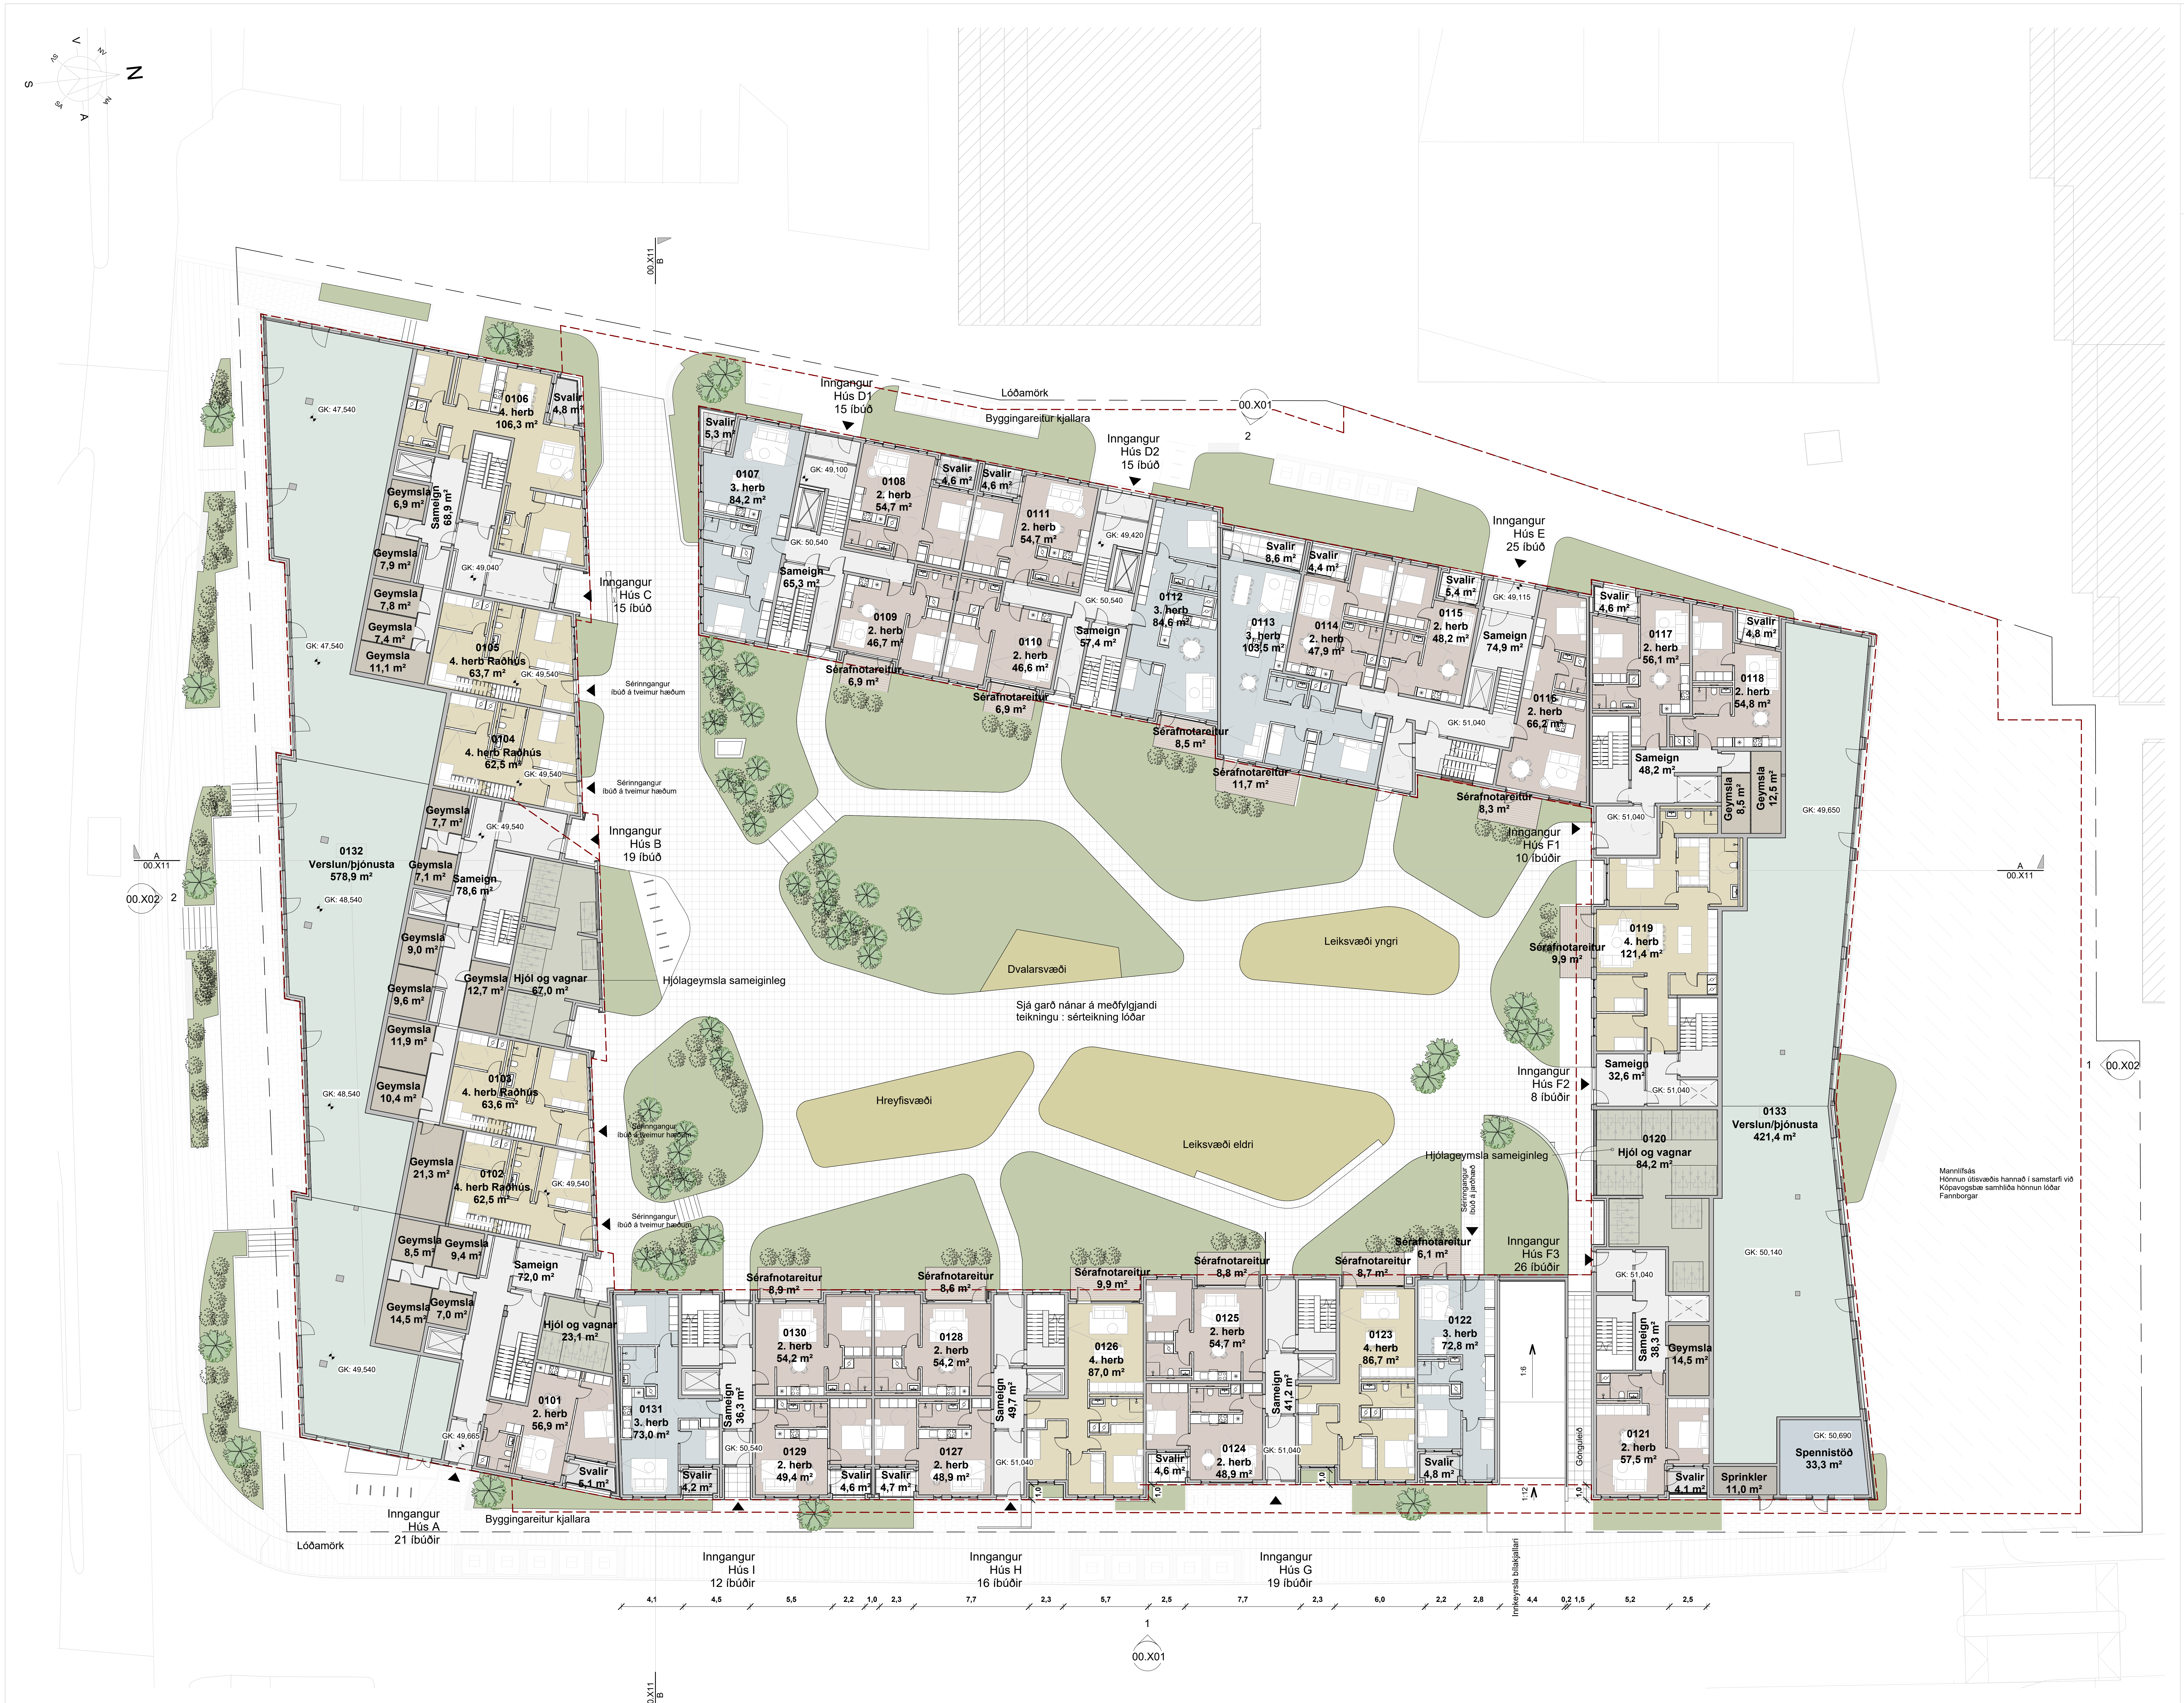

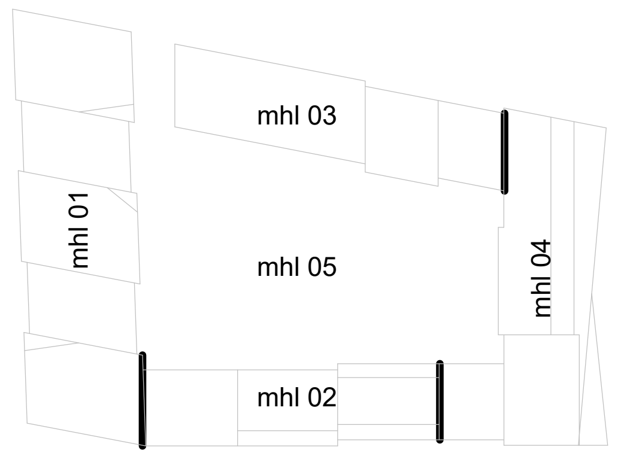

Skýringar

▬ ▬ ▬ Byggingareitur

Íbúðatýpur skýringar

- ■ 2. herb
- ■ 3. herb
- ■ 4. herb
- ■ 4. herb Raðhús
- ■ Geymsla
- ■ Hjól og vagnar
- ■ Sameign
- ■ Spennistöð
- ■ Sprinkler
- ■ Svalir
- ■ Sérafnotareitur
- ■ Verslun/þjónusta

Útg.	Dags.	Skýring	Br.af:

Verkheiti: **Traðarreitur vestur**

200 Kópavogur

Verkhluti: **Fyrirspurn_1.hæð**

Teikninganúmer: **00.100**

Verknúmer: **24026**

Staðgreinir: **XXXX-X-XXXXXXXX**

Landnúmer: **XXXXXX**

Matshluti:

Mælikvarði: **As indicated**

Aðalhönnuður: **Hjalti Brynjarsson**

Hönnunarstjóri: **Birkir Árnason**

Teiknað af:

Dagsetning:

Útgáfa:

Samþykkt:

Nordic
Office of
Architecture

HALLARMÚLI 4 / REYKJAVÍK / ARKTHING@ARKTHING.IS / WWW.NORDICARCH.COM

BLAÐSTÆRÐ: A1

Prentað: 10.1.2025 15:00:50

Skrá: Autodesk Docs://Traðarreitur vestur/24026-Traðarreitur.rvt

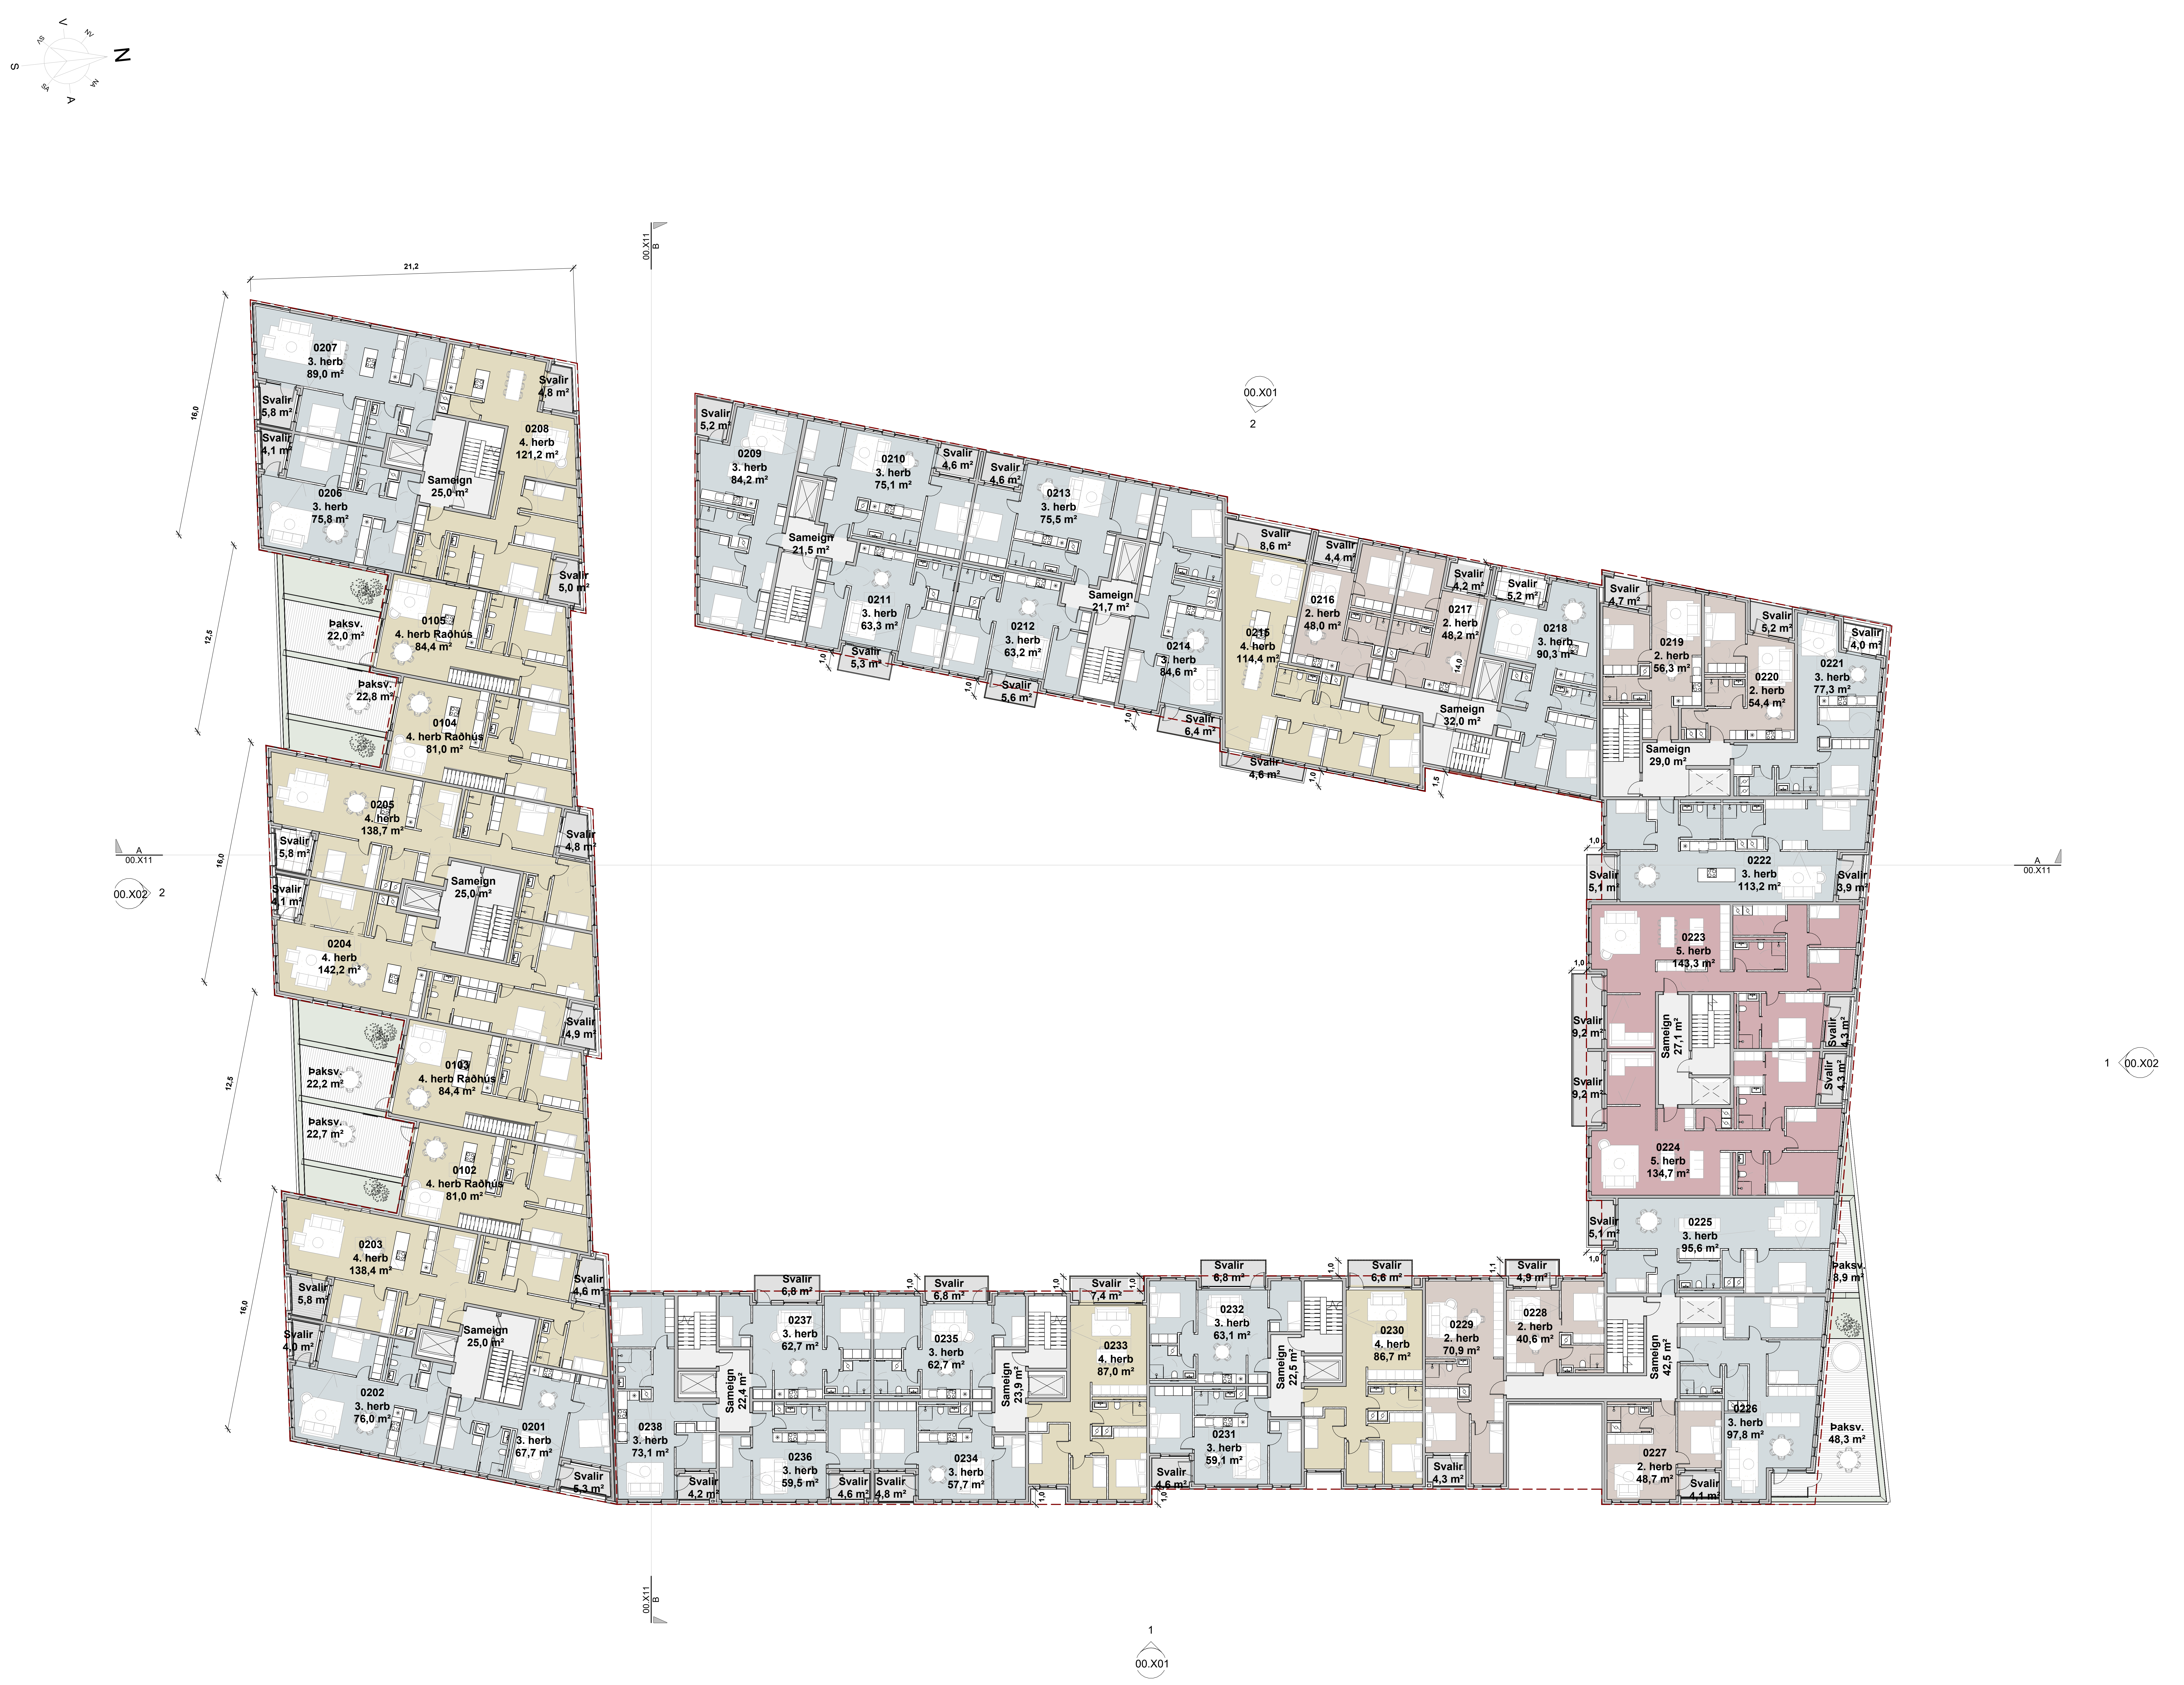

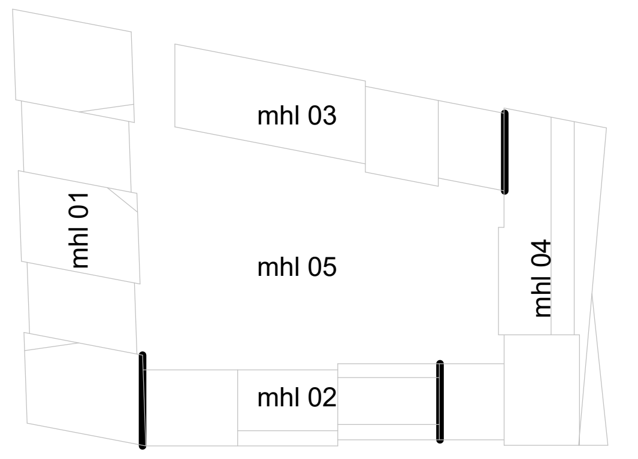

Skýringar

Byggingareitur

Íbúðatýpur skýringar

- ▨ 2. herb
- ▨ 3. herb
- ▨ 4. herb
- ▨ 4. herb Raðhús
- ▨ 5. herb
- ▨ Sameign
- ▨ Svalir
- ☐ Þaksv.

Útg.	Dags.	Skýring	Br.af:

Verkheiti: **Traðarreitur vestur**

200 Kópavogur

Verkhluti: **Fyrirspurn_2.hæð**

Teikninganúmer: **00.200**

Verknúmer: **24026**

Staðgreinir: **XXXX-X-XXXXXXXX**

Landnúmer: **XXXXXX**

Matshluti:

Mælikvarði: **As indicated**

Aðalhönnuður: **Hjalti Brynjarsson**

Hönnunarstjóri: **Birkir Árnason**

Teiknað af:

Dagsetning: **09.01.2025**

Útgáfa:

Samþykkt:

Nordic
Office of
Architecture

HALLARMÚLI 4 / REYKJAVÍK / ARKTHING@ARKTHING.IS / WWW.NORDICARCH.COM

BLAÐSTÆRÐ: A1

Prentað: 10.1.2025 13:22:20

Skrá: Autodesk Docs://Traðarreitur vestur/24026-Traðarreitur.rvt

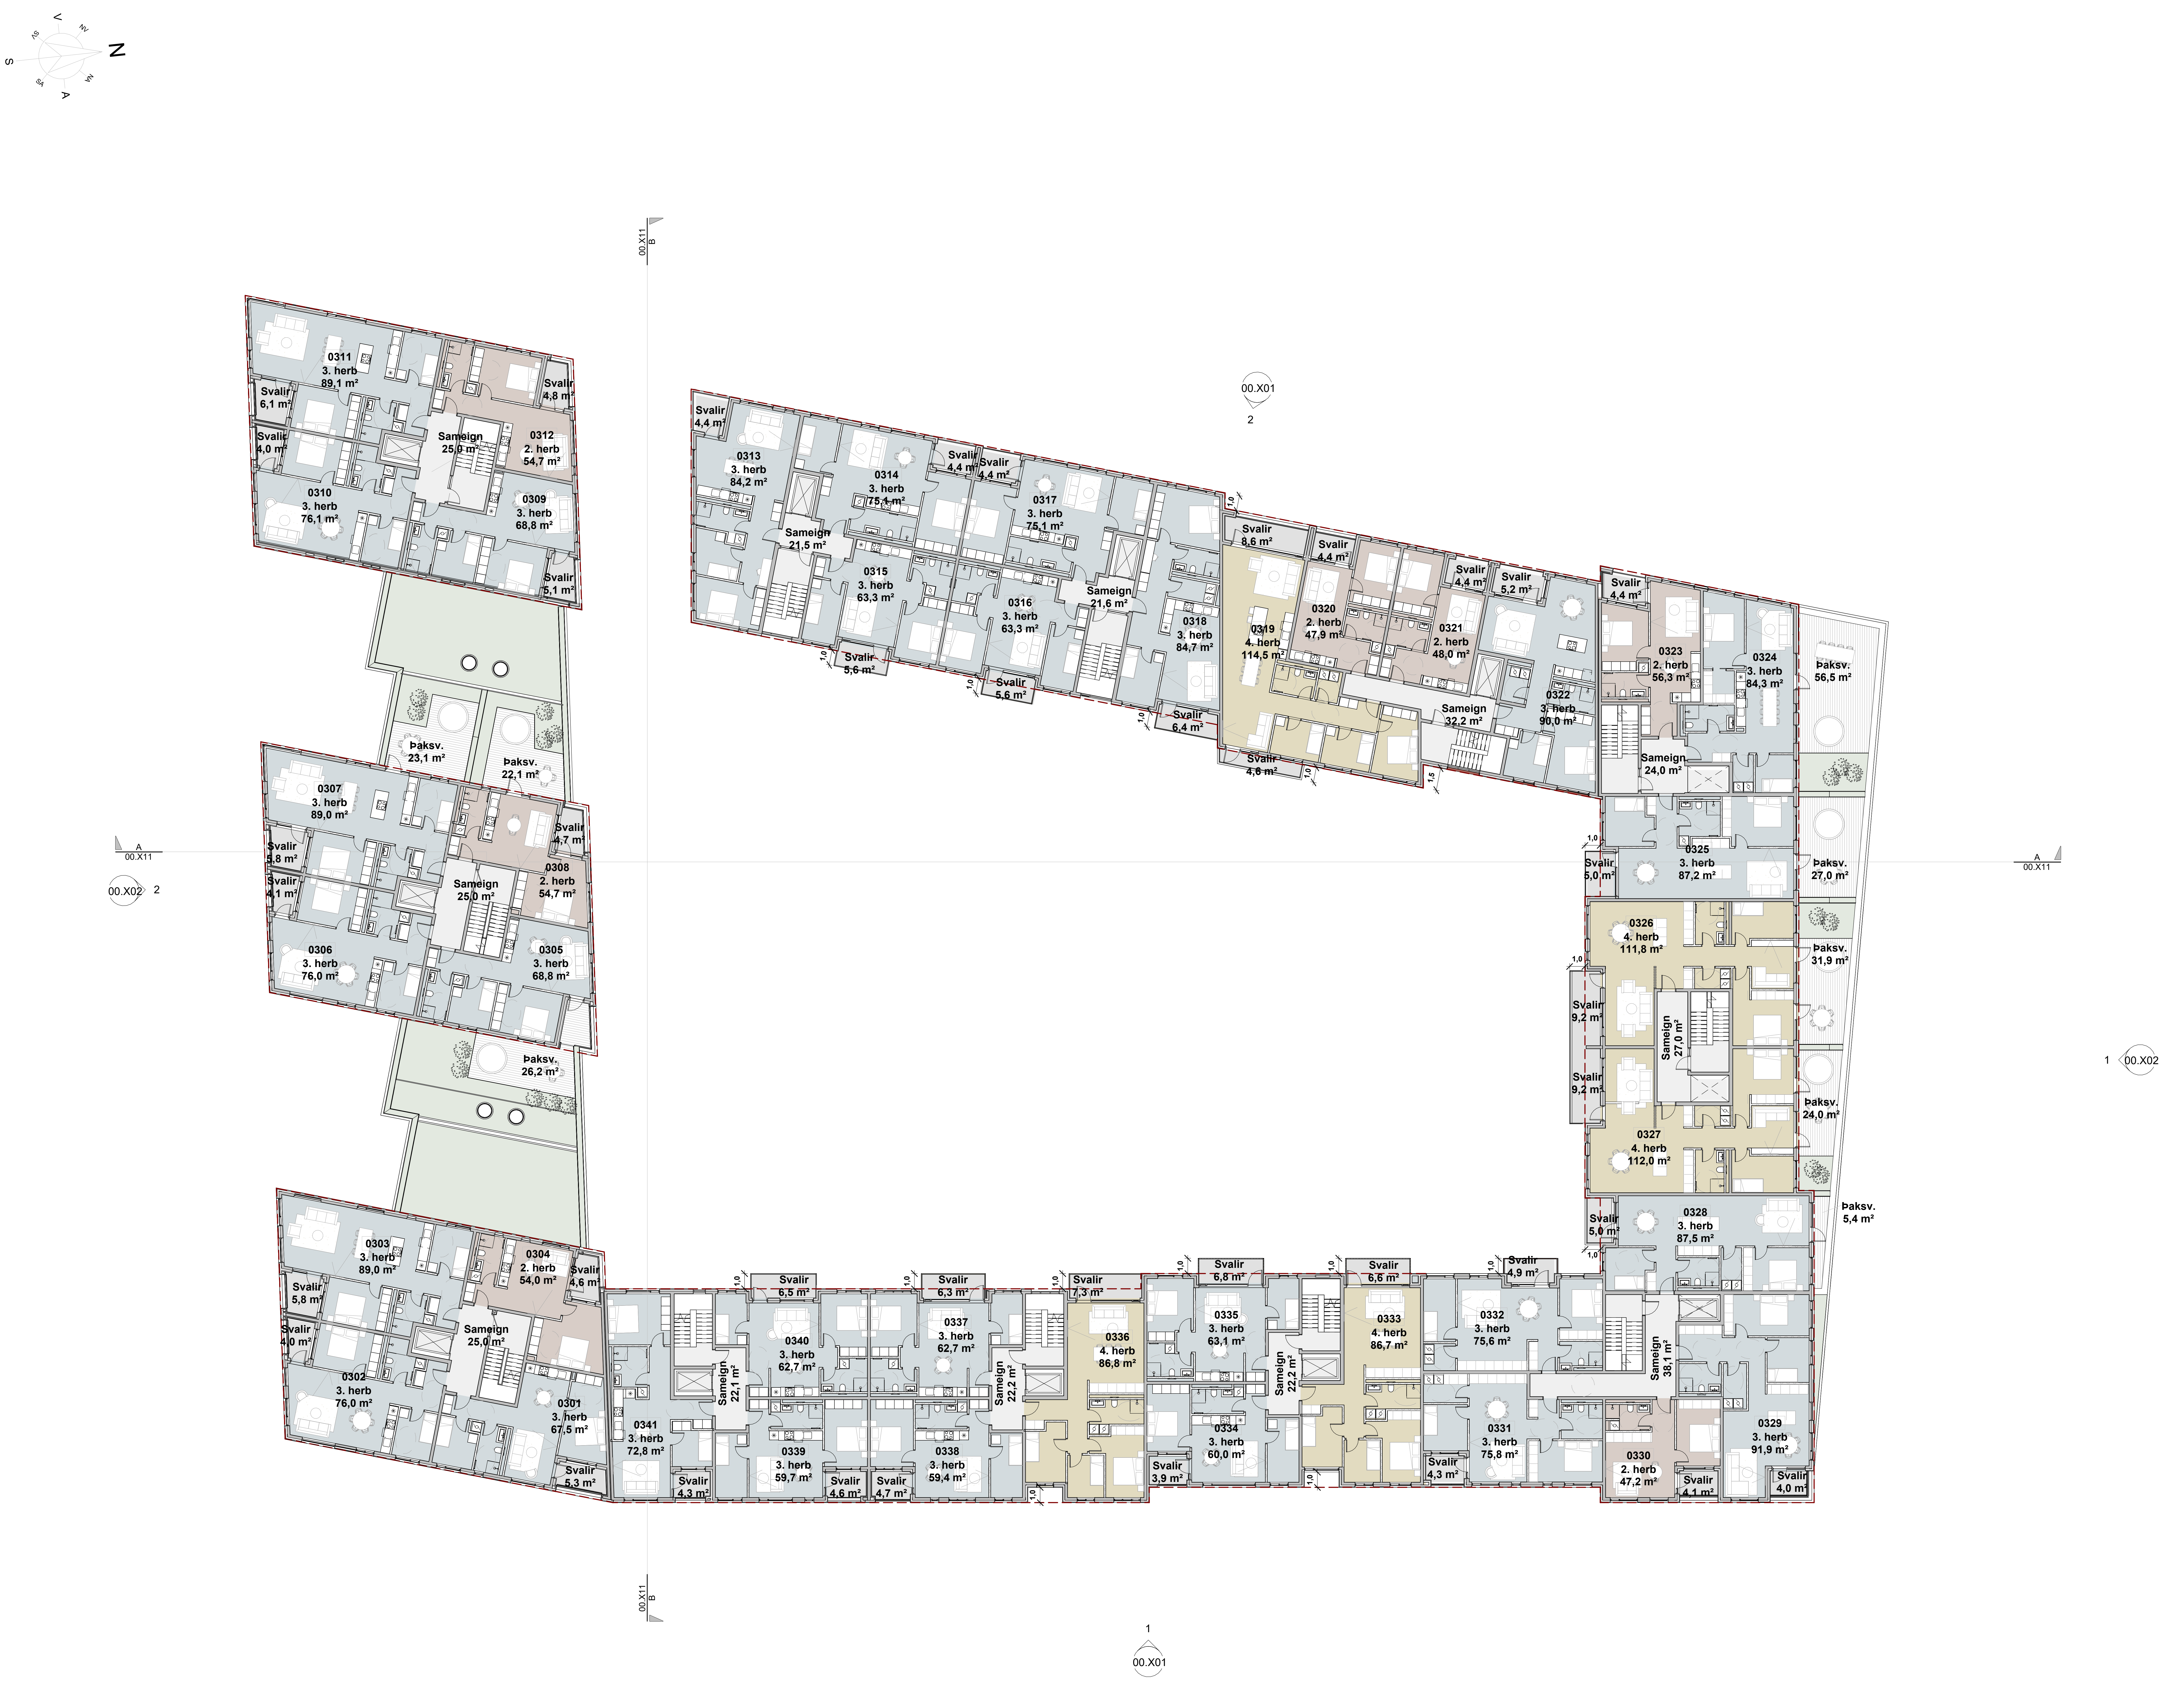

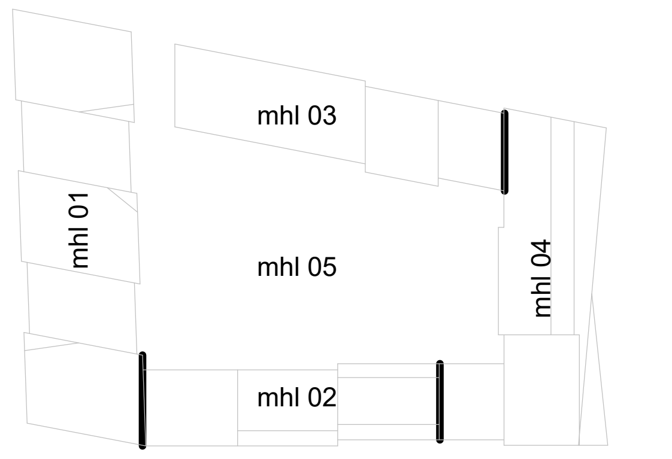

Skýringar

▬ ▬ ▬ Byggingareitur

Íbúðatýpur skýringar

- ▨ 2. herb
- ▨ 3. herb
- ▨ 4. herb
- ▨ Sameign
- ▨ Svalir
- ☐ Þaksv.

Útg.	Dags.	Skýring	Br.af:

Verkheiti:	**Traðarreitur vestur** 200 Kópavogur
Verkhluti:	**Fyrirspurn_3.hæð**
Teikninganúmer:	**00.300**
Verknúmer:	**24026**
Staðgreinir:	**XXXX-X-XXXXXXXX**
Landnúmer:	**XXXXXX**
Matshluti:	
Mælikvarði:	**As indicated**
Aðalhönnuður:	**Hjalti Brynjarsson**
Hönnunarstjóri:	**Birkir Árnason**
Teiknað af:	
Dagsetning:	**09.01.2025**
Útgáfa:	
Samþykkt:	

Nordic
Office of
Architecture

HALLARMÚLI 4 / REYKJAVÍK / ARKTHING@ARKTHING.IS / WWW.NORDICARCH.COM

BLAÐSTÆRÐ: A1

Prentað: 10.1.2025 13:23:00

Skrá: Autodesk Docs://Traðarreitur vestur/24026-Traðarreitur.rvt

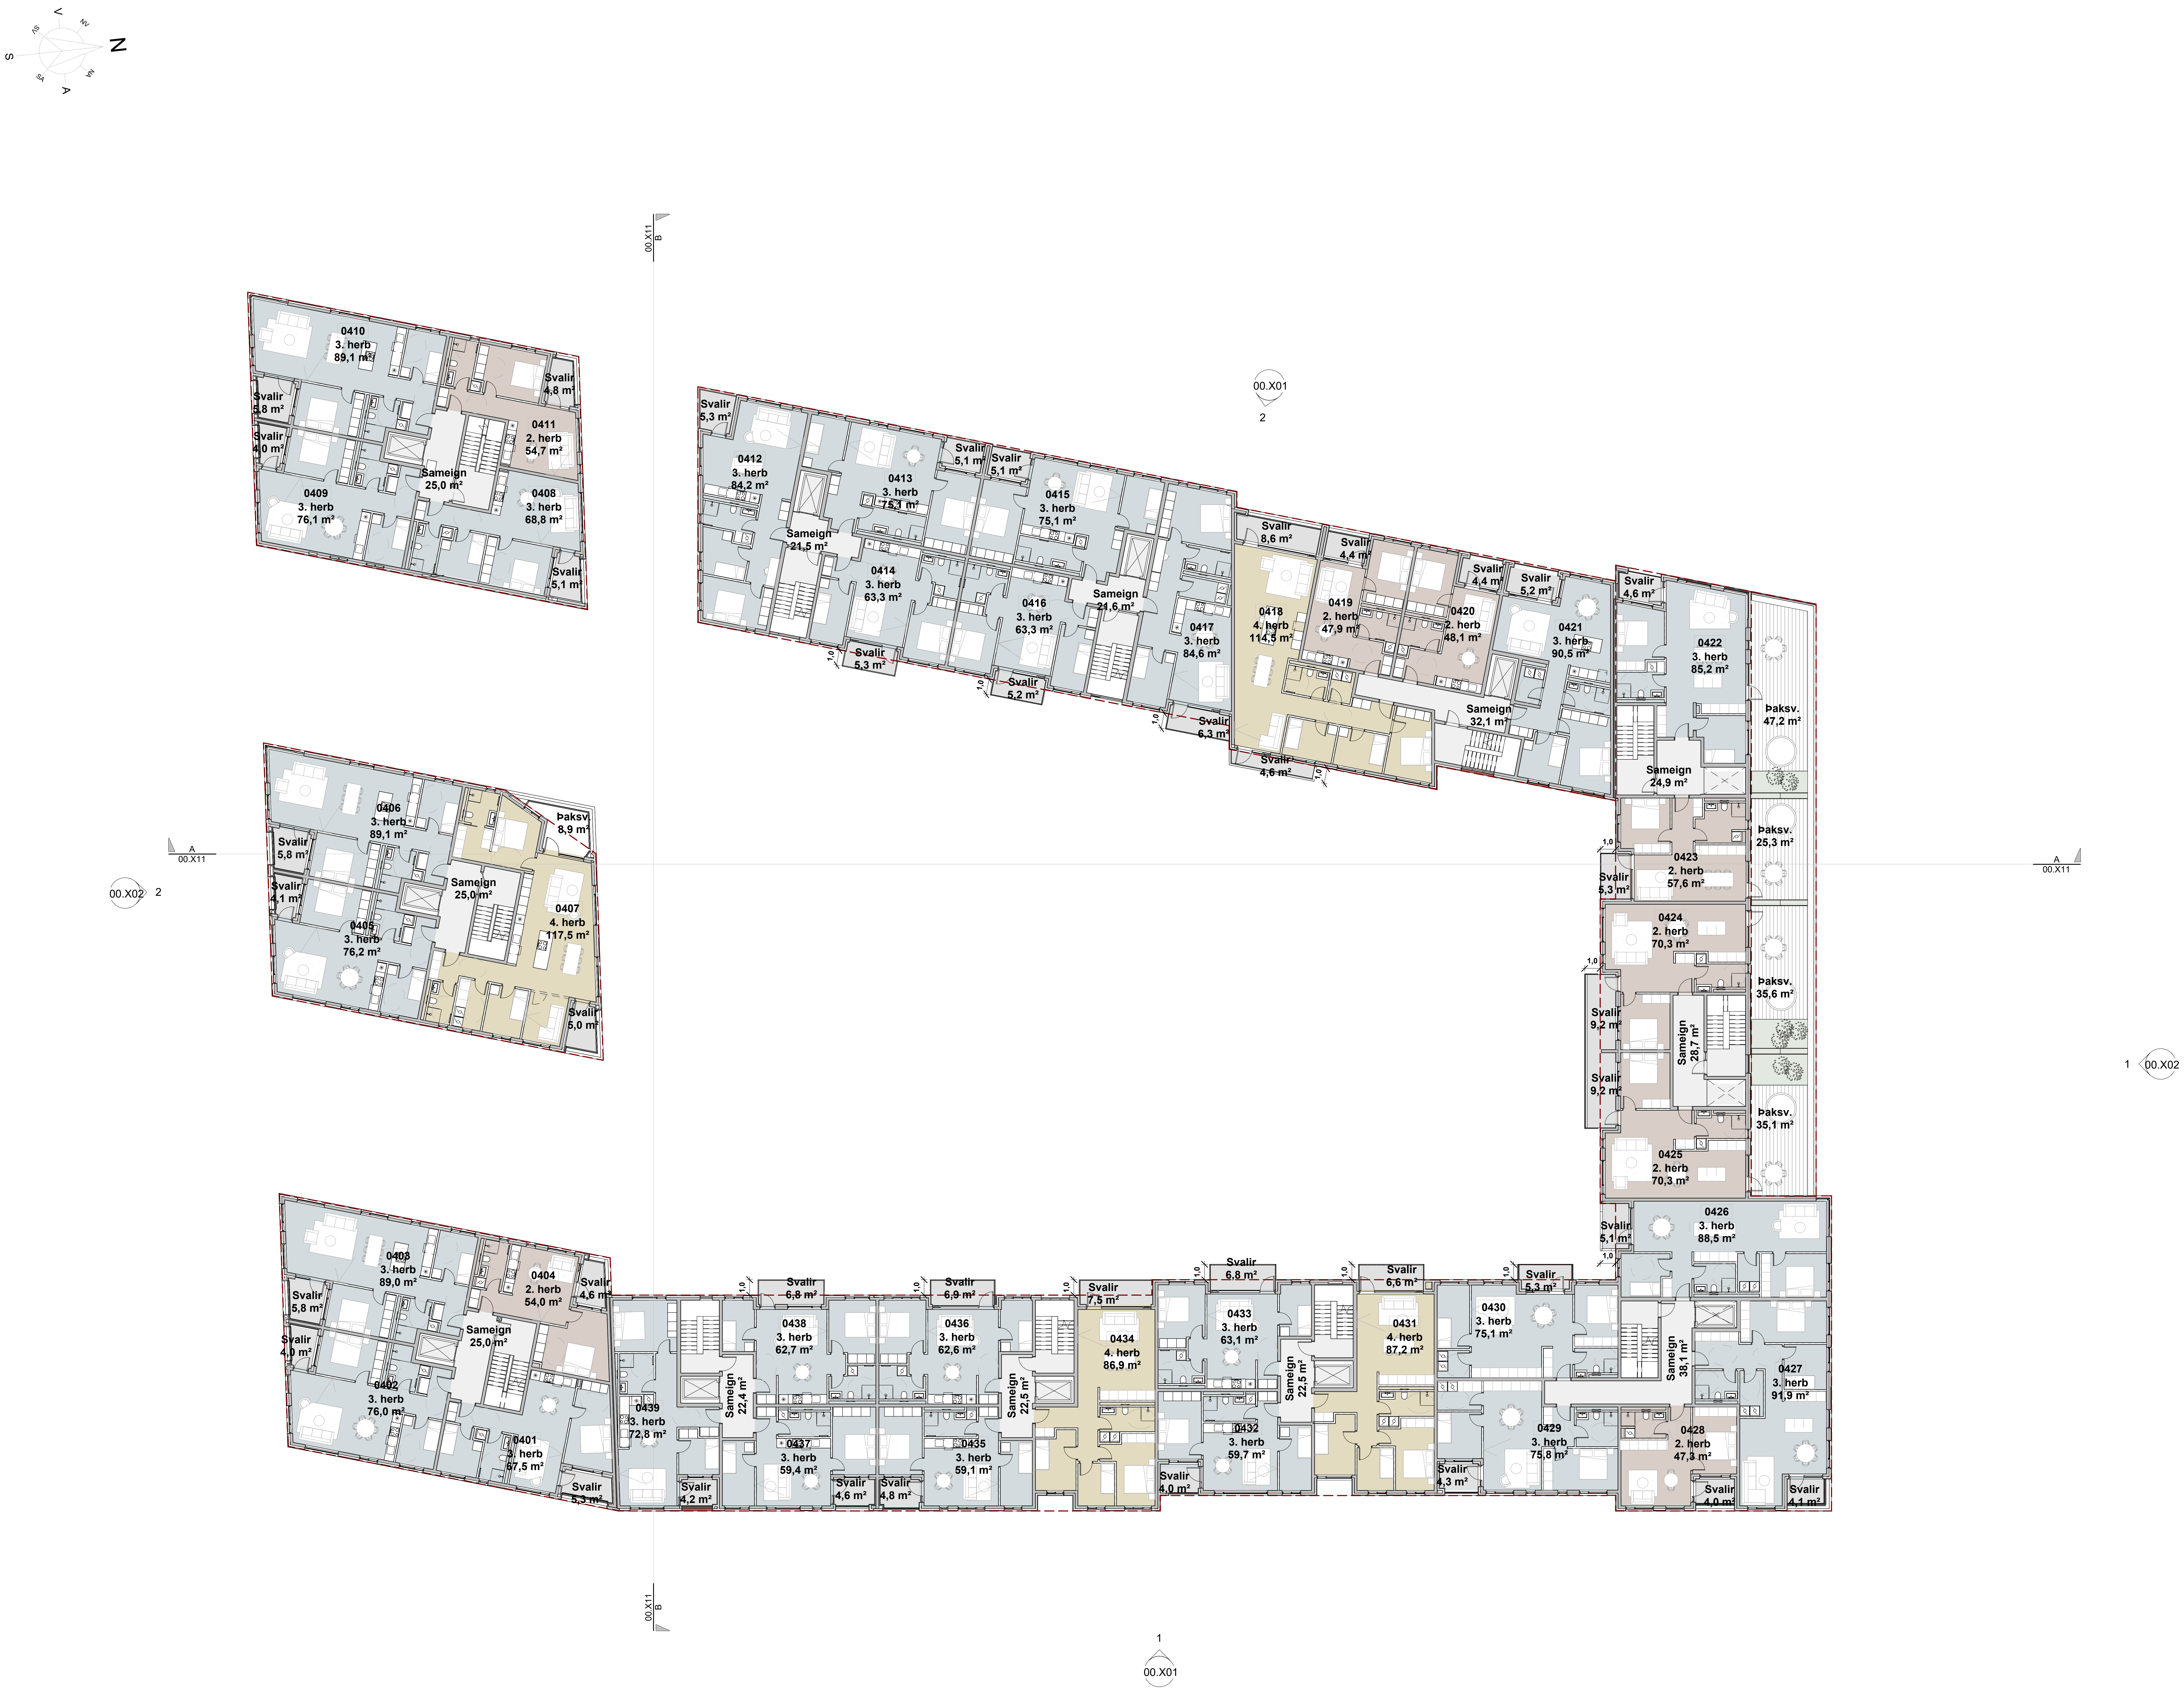

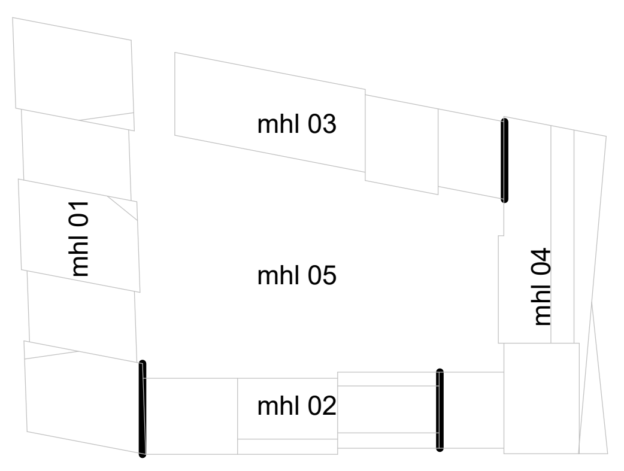

Skýringar

▬ ▬ ▬ Byggingareitur

Íbúðatýpur skýringar

- ▨ 2. herb
- ▨ 3. herb
- ▨ 4. herb
- ▨ Sameign
- ▨ Svalir
- ☐ Þaksv.

Útg.	Dags.	Skýring	Br.af:

Verkheiti: **Traðarreitur vestur**

200 Kópavogur

Verkhluti: **Fyrirspurn_4.hæð**

Teikninganúmer: **00.400**

Verknúmer: **24026**

Staðgreinir: **XXXX-X-XXXXXXXX**

Landnúmer: **XXXXXX**

Matshluti:

Mælikvarði: **As indicated**

Aðalhönnuður: **Hjalti Brynjarsson**

Hönnunarstjóri: **Birkir Árnason**

Teiknað af:

Dagsetning: **09.01.2025**

Útgáfa:

Samþykkt:

Nordic
Office of
Architecture

BLAÐSTÆRÐ: A1

Prentað: 10.1.2025 13:23:35

Skrá: Autodesk Docs://Traðarreitur vestur/24026-Traðarreitur.rvt

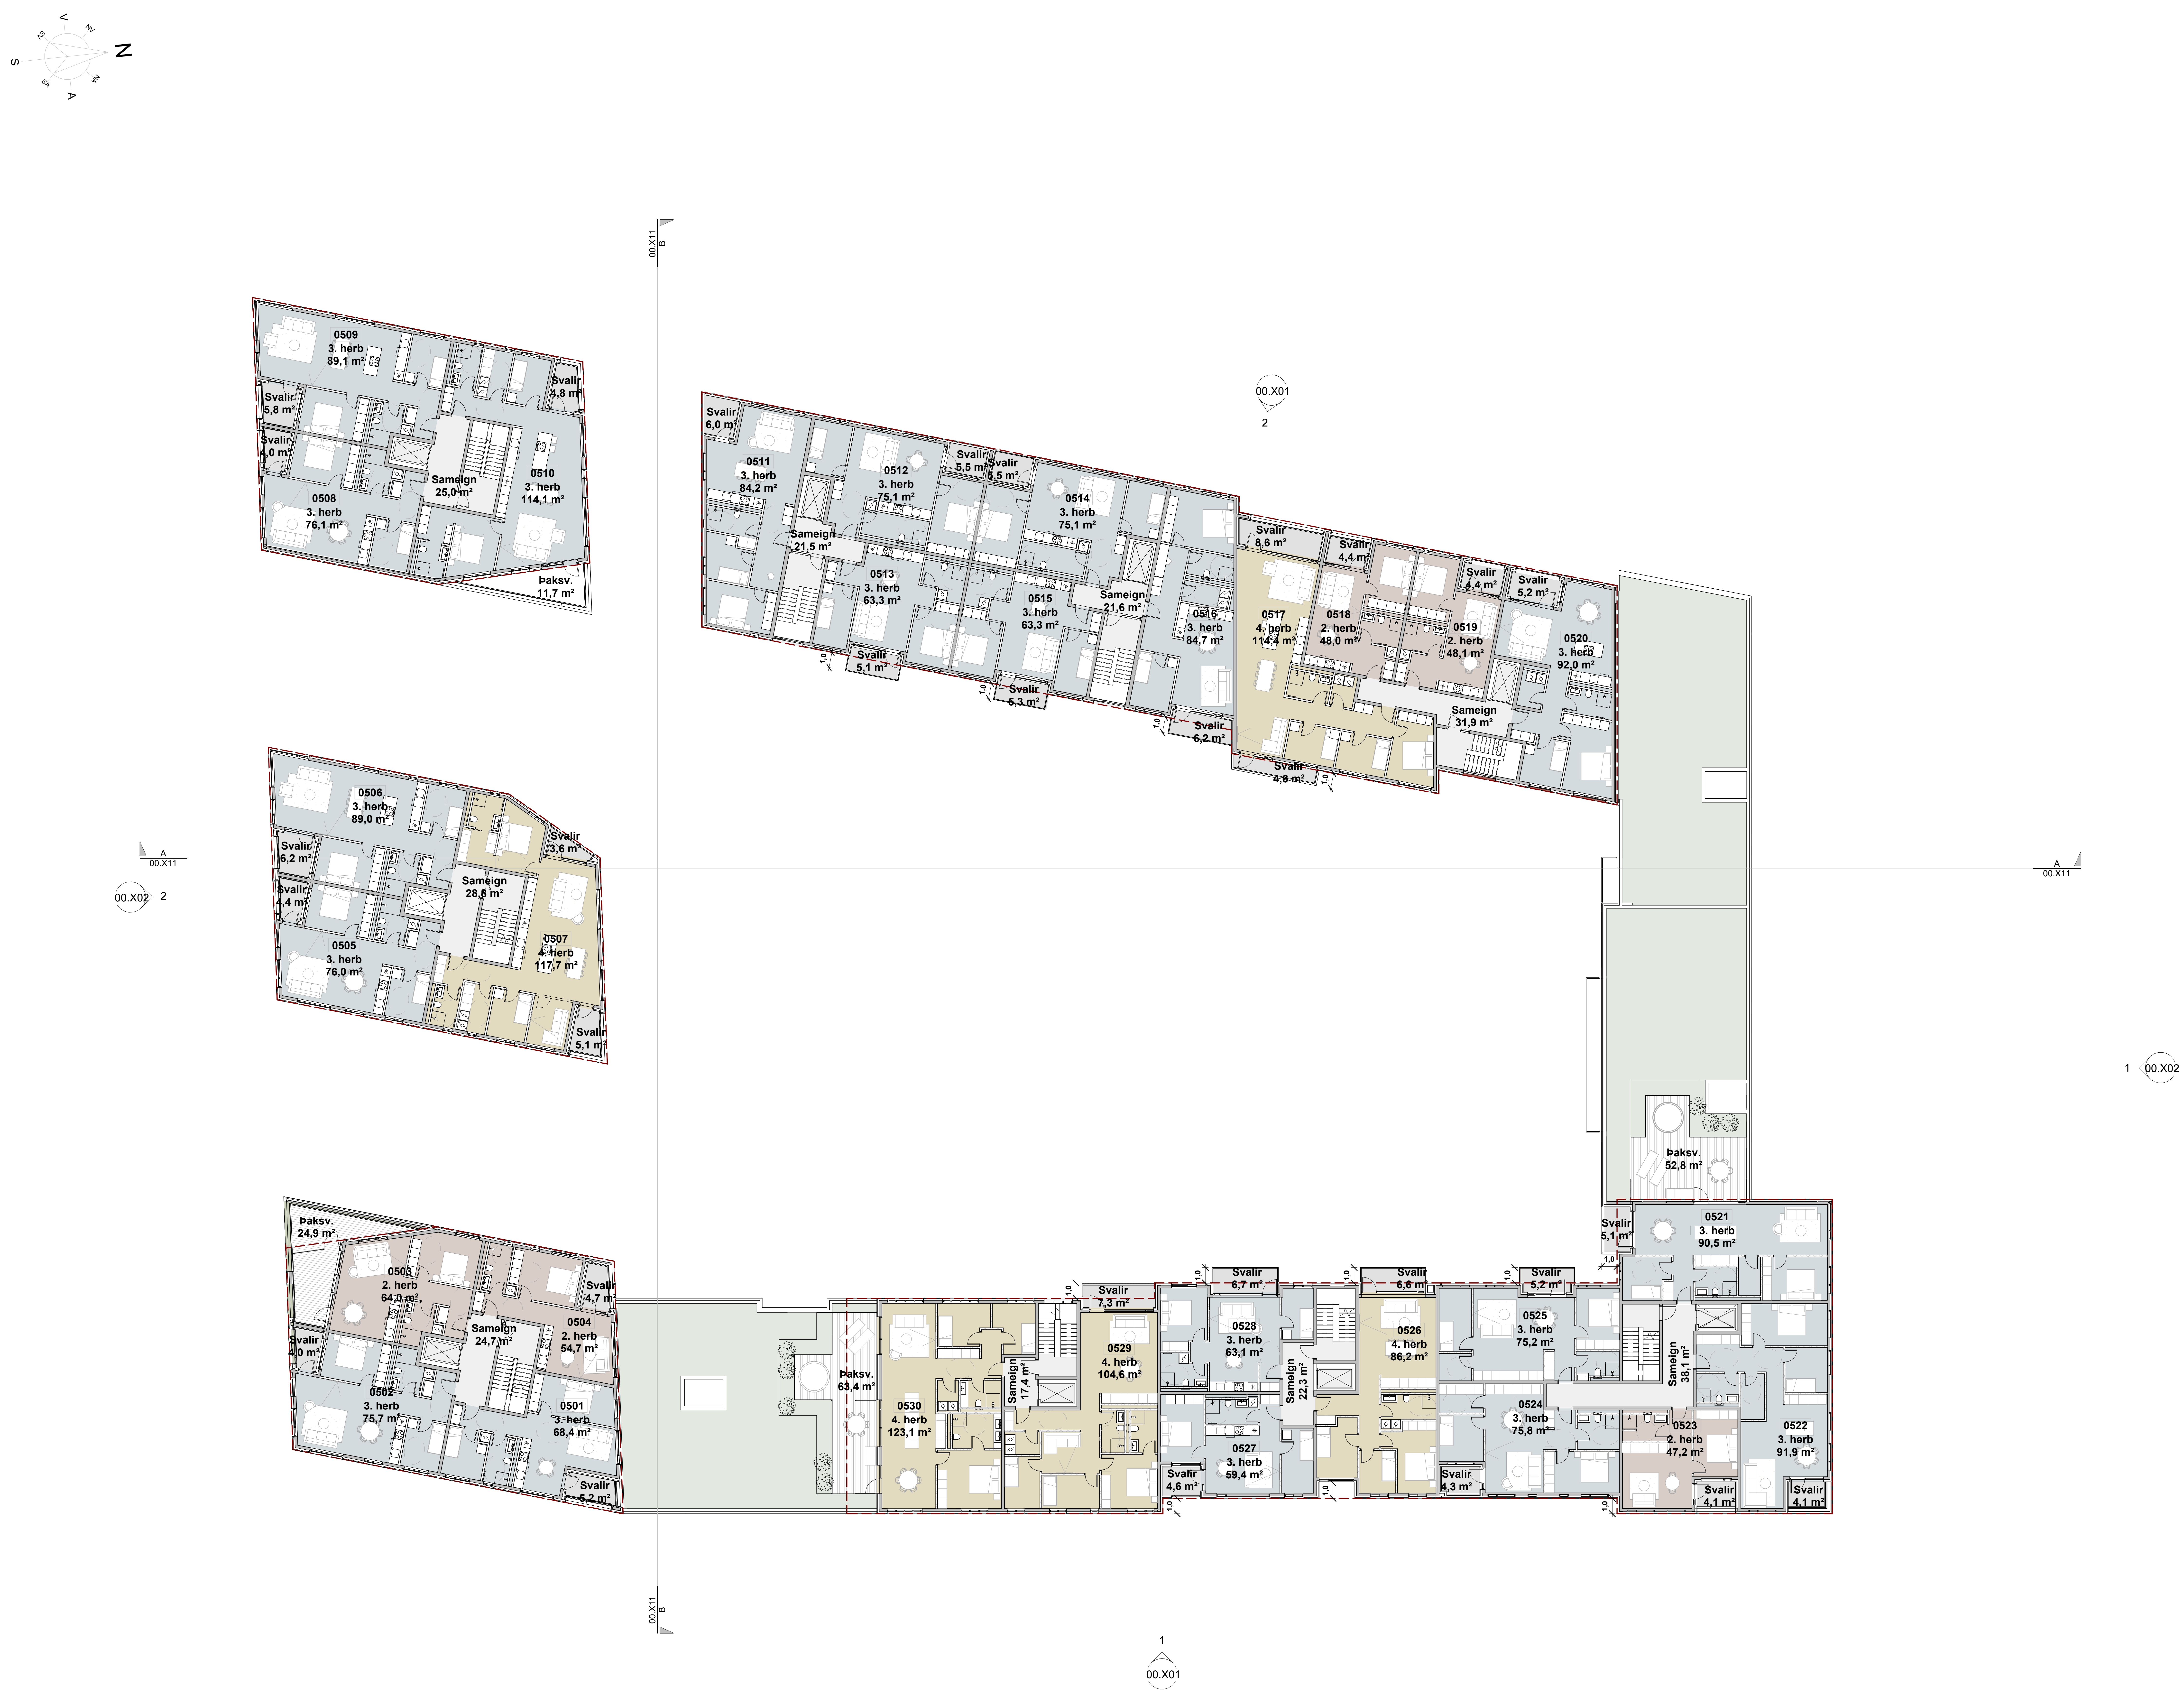

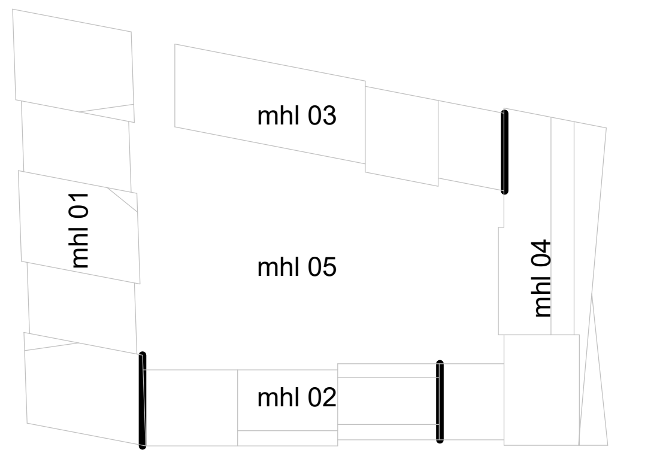

Skýringar

Byggingareitur

Íbúðatýpur skýringar

- ▨ 2. herb
- ▨ 3. herb
- ▨ 4. herb
- ▨ Sameign
- ▨ Svalir
- ☐ Þaksv.

Útg.	Dags.	Skýring	Br.af:

Verkheiti: **Traðarreitur vestur**

200 Kópavogur

Verkhluti: **Fyrirspurn_5.hæð**

Teikninganúmer: **00.500**

Verknúmer: **24026**

Staðgreinir: **XXXX-X-XXXXXXXX**

Landnúmer: **XXXXXX**

Matshluti:

Mælikvarði: **As indicated**

Aðalhönnuður: **Hjalti Brynjarsson**

Hönnunarstjóri: **Birkir Árnason**

Teiknað af:

Dagsetning: **09.01.2025**

Útgáfa:

Samþykkt:

Nordic
Office of
Architecture

HALLARMÚLI 4 / REYKJAVÍK / ARKTHING@ARKTHING.IS / WWW.NORDICARCH.COM

BLAÐSTÆRÐ: A1

Prentað: 10.1.2025 13:24:03

Skrá: Autodesk Docs://Traðarreitur vestur/24026-Traðarreitur.rvt

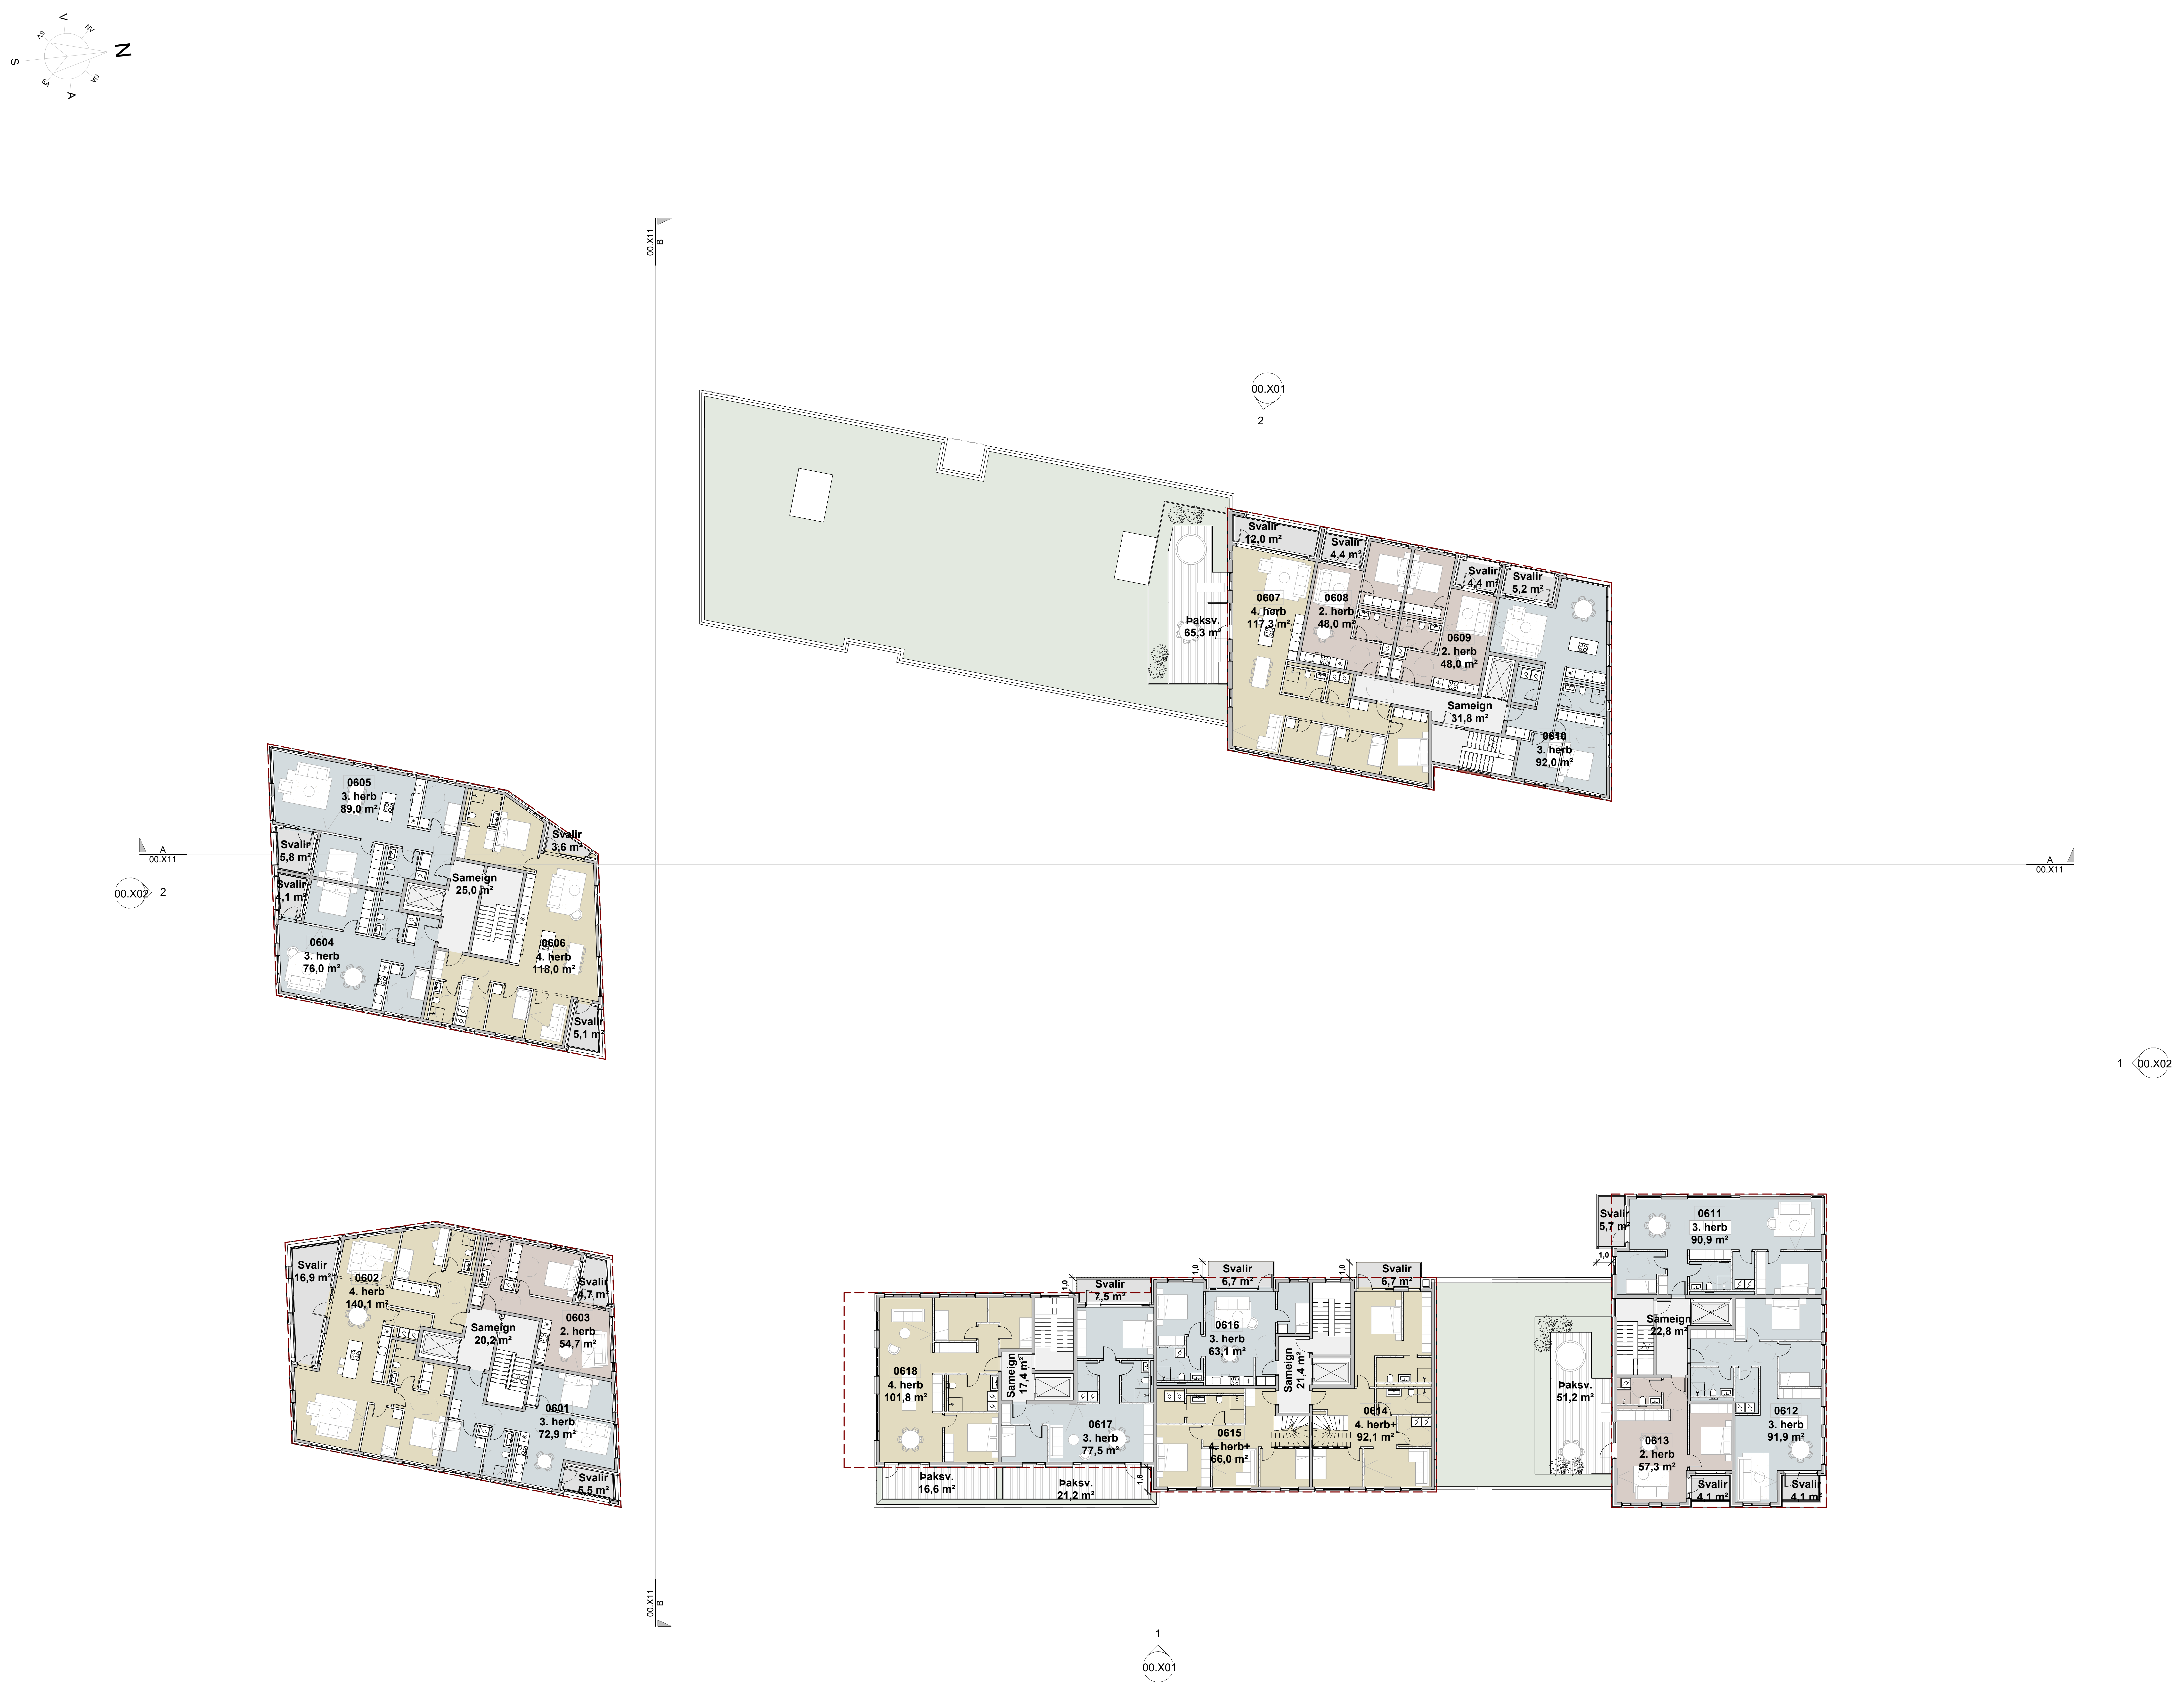

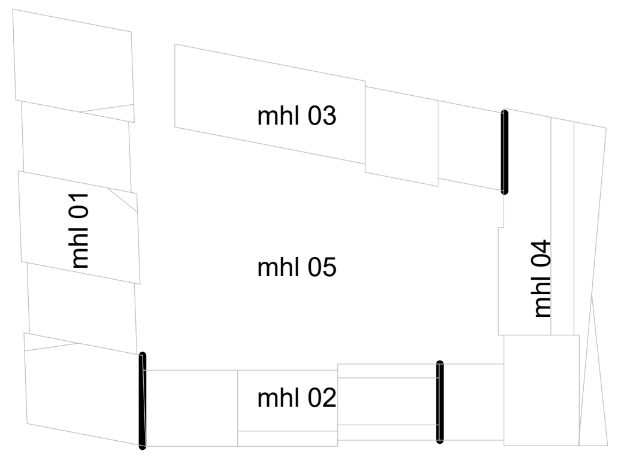

Skýringar

▬ ▬ ▬ Byggingareitur

Íbúðatýpur skýringar

- ▨ 2. herb
- ▨ 3. herb
- ▨ 4. herb
- ▨ 4. herb+
- ▨ Sameign
- ▨ Svalir
- ☐ Þaksv.

Útg.	Dags.	Skýring	Br.af:

Verkheiti: **Traðarreitur vestur**

200 Kópavogur

Verkhluti: **Fyrirspurn_6.hæð**

Teikninganúmer: **00.600**

Verknúmer: **24026**

Staðgreinir: **XXXX-X-XXXXXXXX**

Landnúmer: **XXXXXX**

Matshluti:

Mælikvarði: **As indicated**

Aðalhönnuður: **Hjalti Brynjarsson**

Hönnunarstjóri: **Birkir Árnason**

Teiknað af:

Dagsetning: **09.01.2025**

Útgáfa:

Samþykkt:

Nordic
Office of
Architecture

HALLARMÚLI 4 / REYKJAVÍK / ARKTHING@ARKTHING.IS / WWW.NORDICARCH.COM

BLAÐSTÆRÐ: A1

Prentað: 10.1.2025 13:24:21

Skrá: Autodesk Docs://Traðarreitur vestur/24026-Traðarreitur.rvt

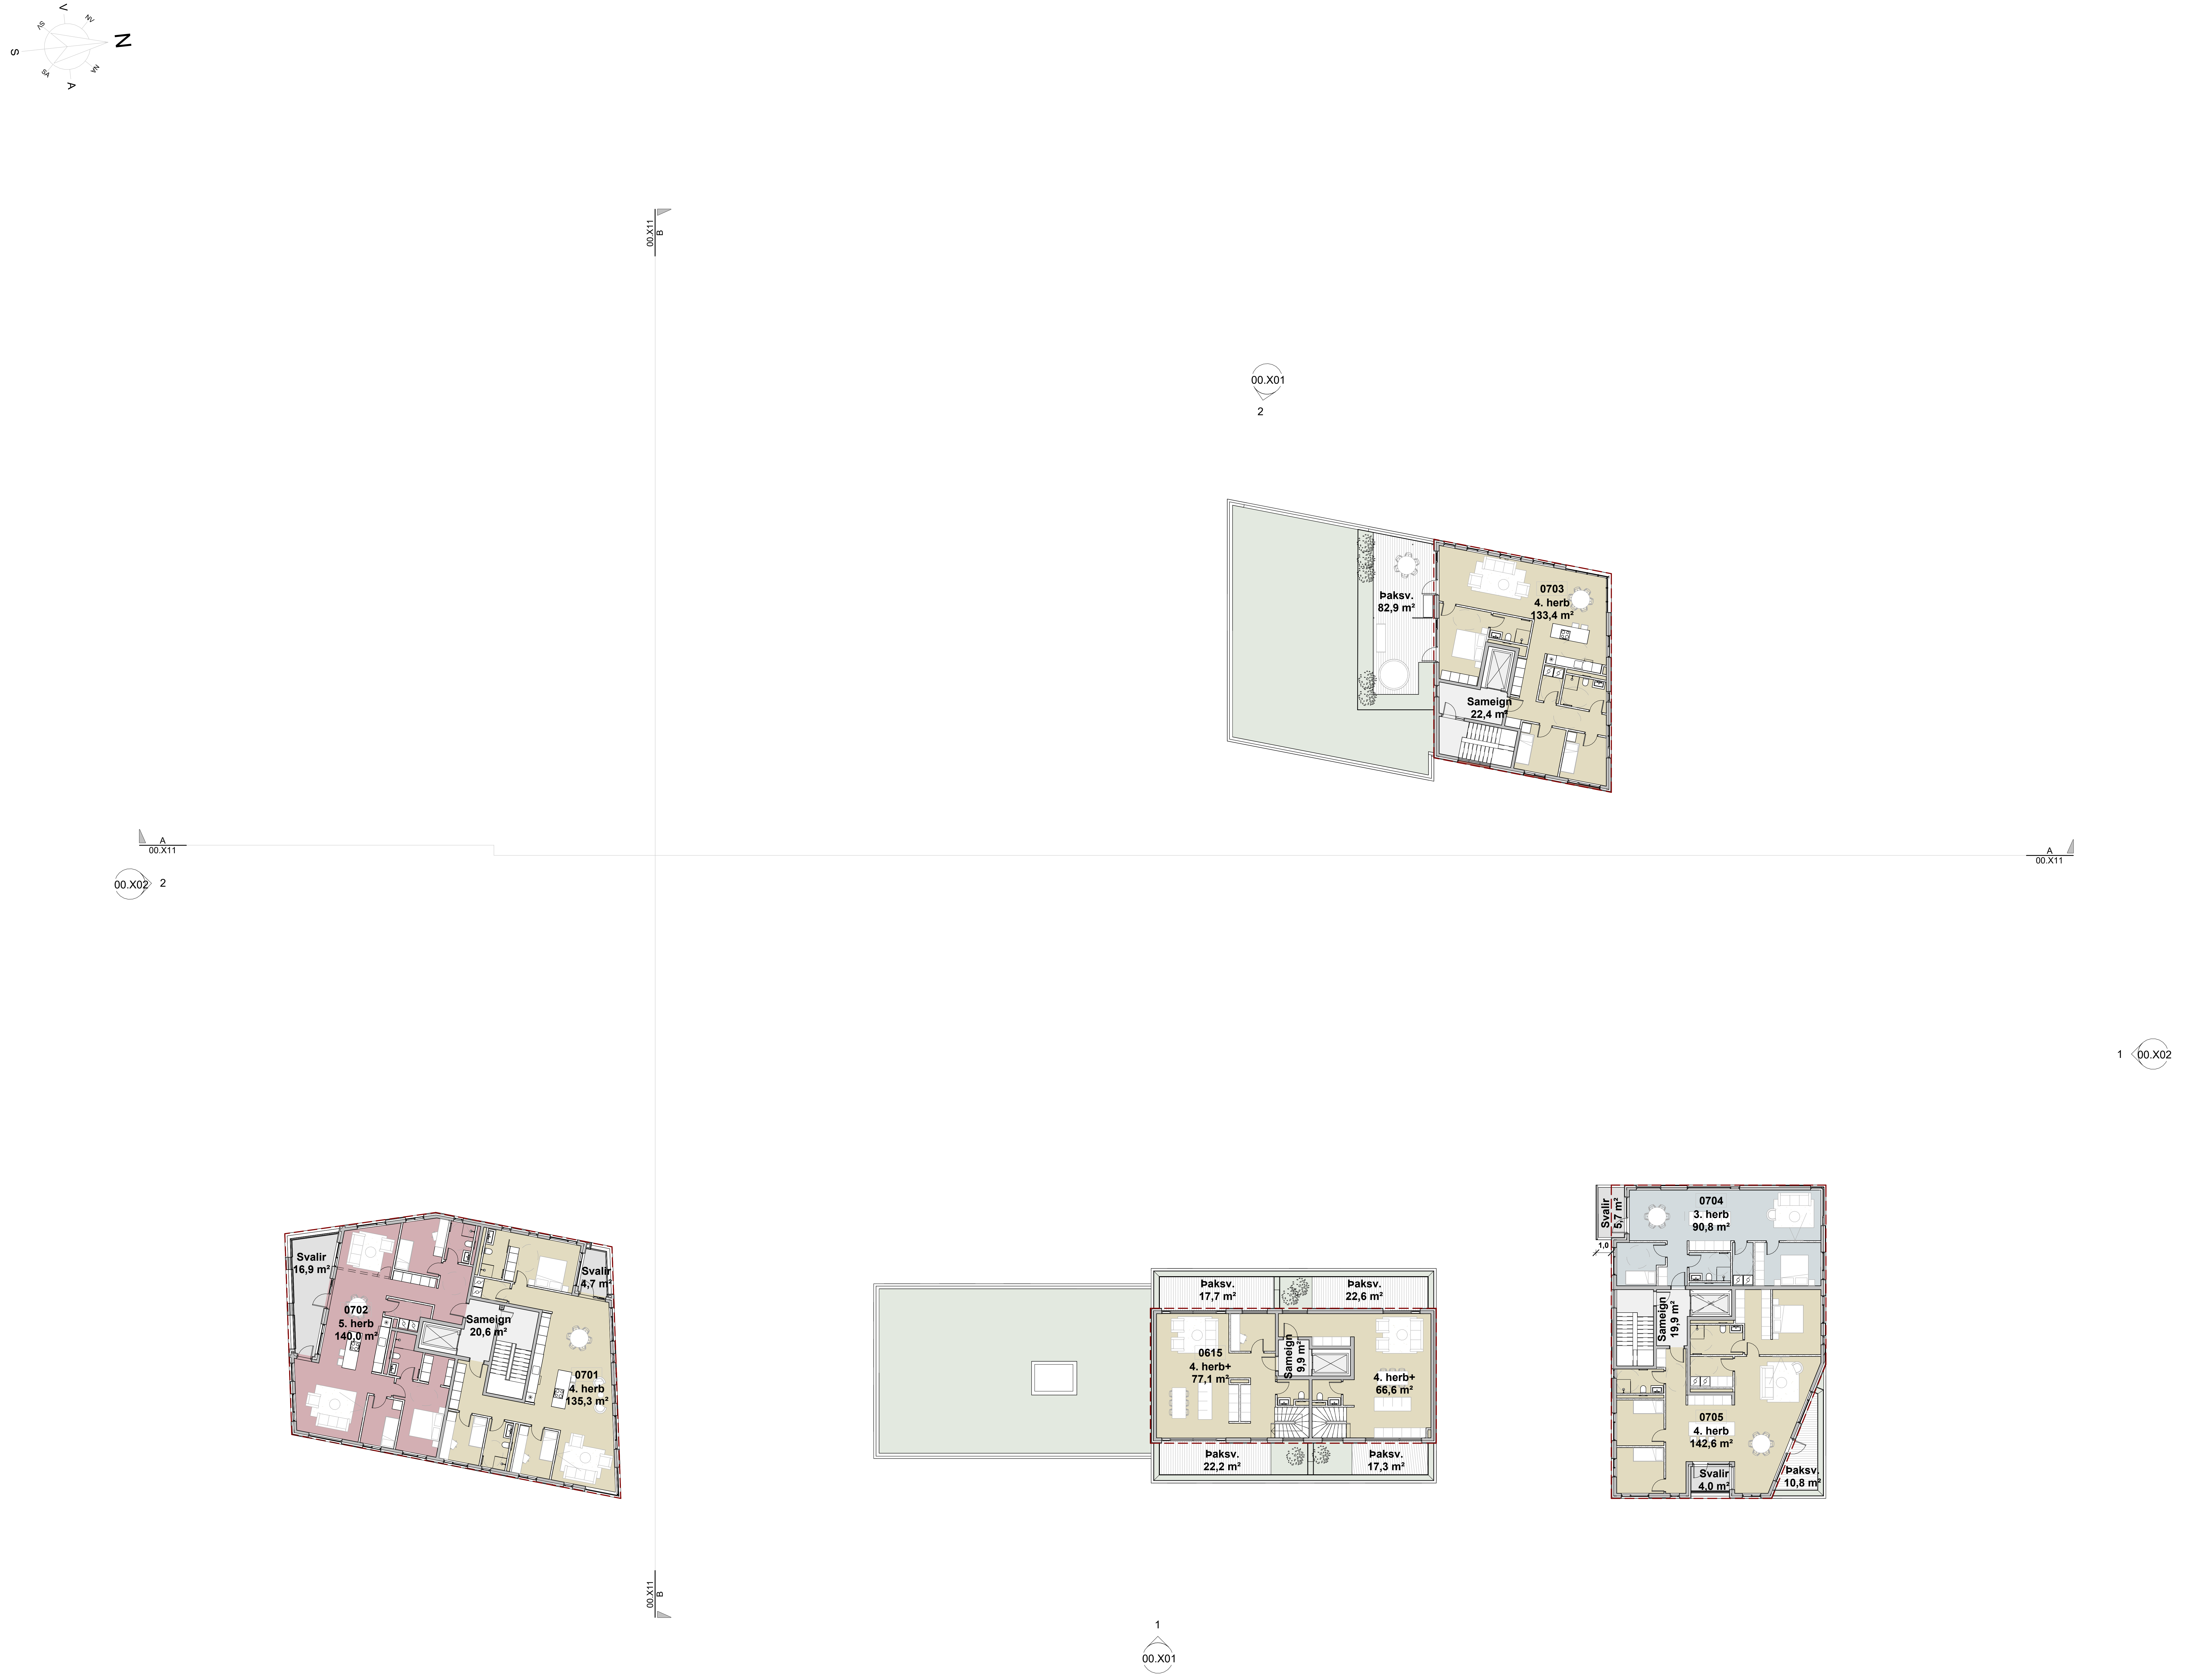

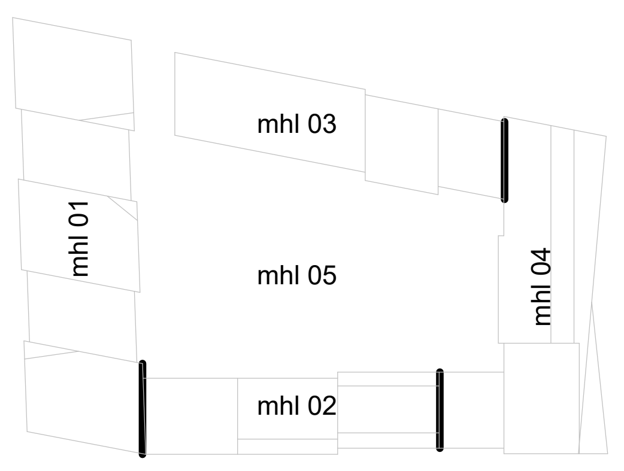

Skýringar

▬ ▬ ▬ Byggingareitur

Íbúðatýpur skýringar

- ▨ 3. herb
- ▨ 4. herb
- ▨ 4. herb+
- ▨ 5. herb
- ▨ Sameign
- ▨ Svalir
- ☐ Þaksv.

Útg.	Dags.	Skýring	Br.af:

Verkheiti: Traðarreitur vestur

200 Kópavogur

Verkhluti: Fyrirspurn_7.hæð

Teikninganúmer: 00.700

Verknúmer: 24026

Staðgreinir: XXXX-X-XXXXXXXX

Landnúmer: XXXXXX

Matshluti:

Mælikvarði: As indicated

Aðalhönnuður: Hjalti Brynjarsson

Hönnunarstjóri: Birkir Árnason

Teiknað af:

Dagsetning: 09.01.2025

Útgáfa:

Samþykkt:

Nordic
Office of
Architecture

BLAÐSTÆRÐ: A1

Prentað: 10.1.2025 13:24:31

Skrá: Autodesk Docs://Traðarreitur vestur/24026-Traðarreitur.rvt

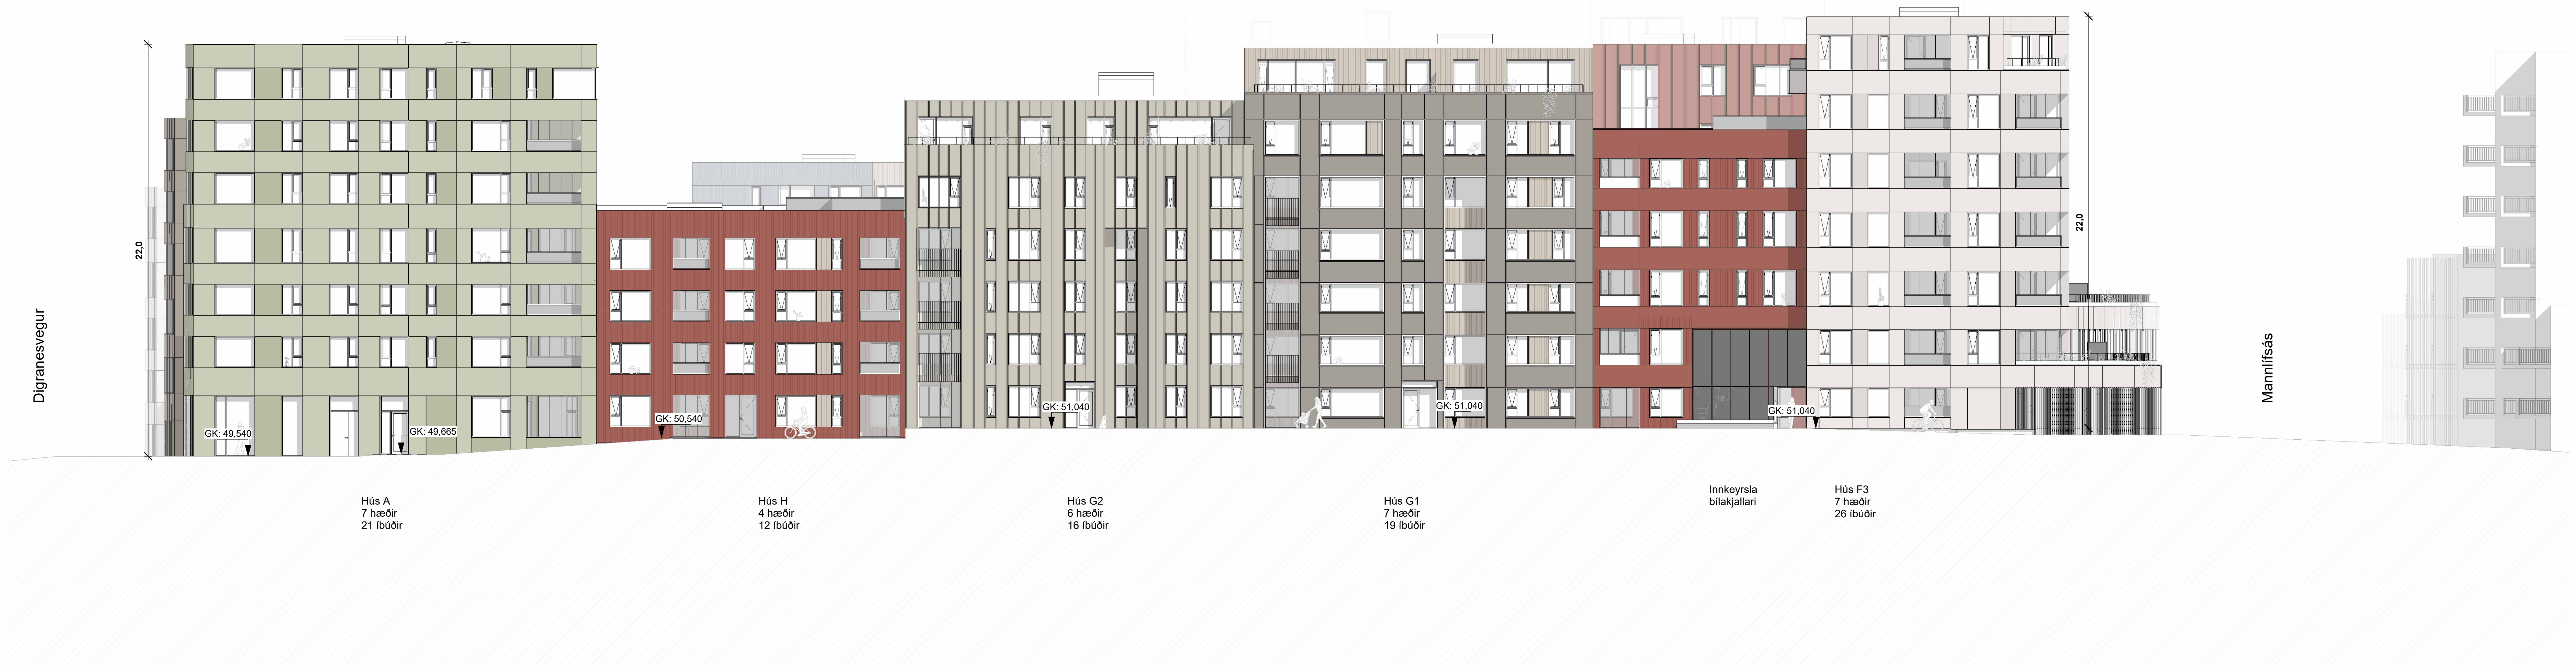

Ásýnd -AUSTUR

1 : 200

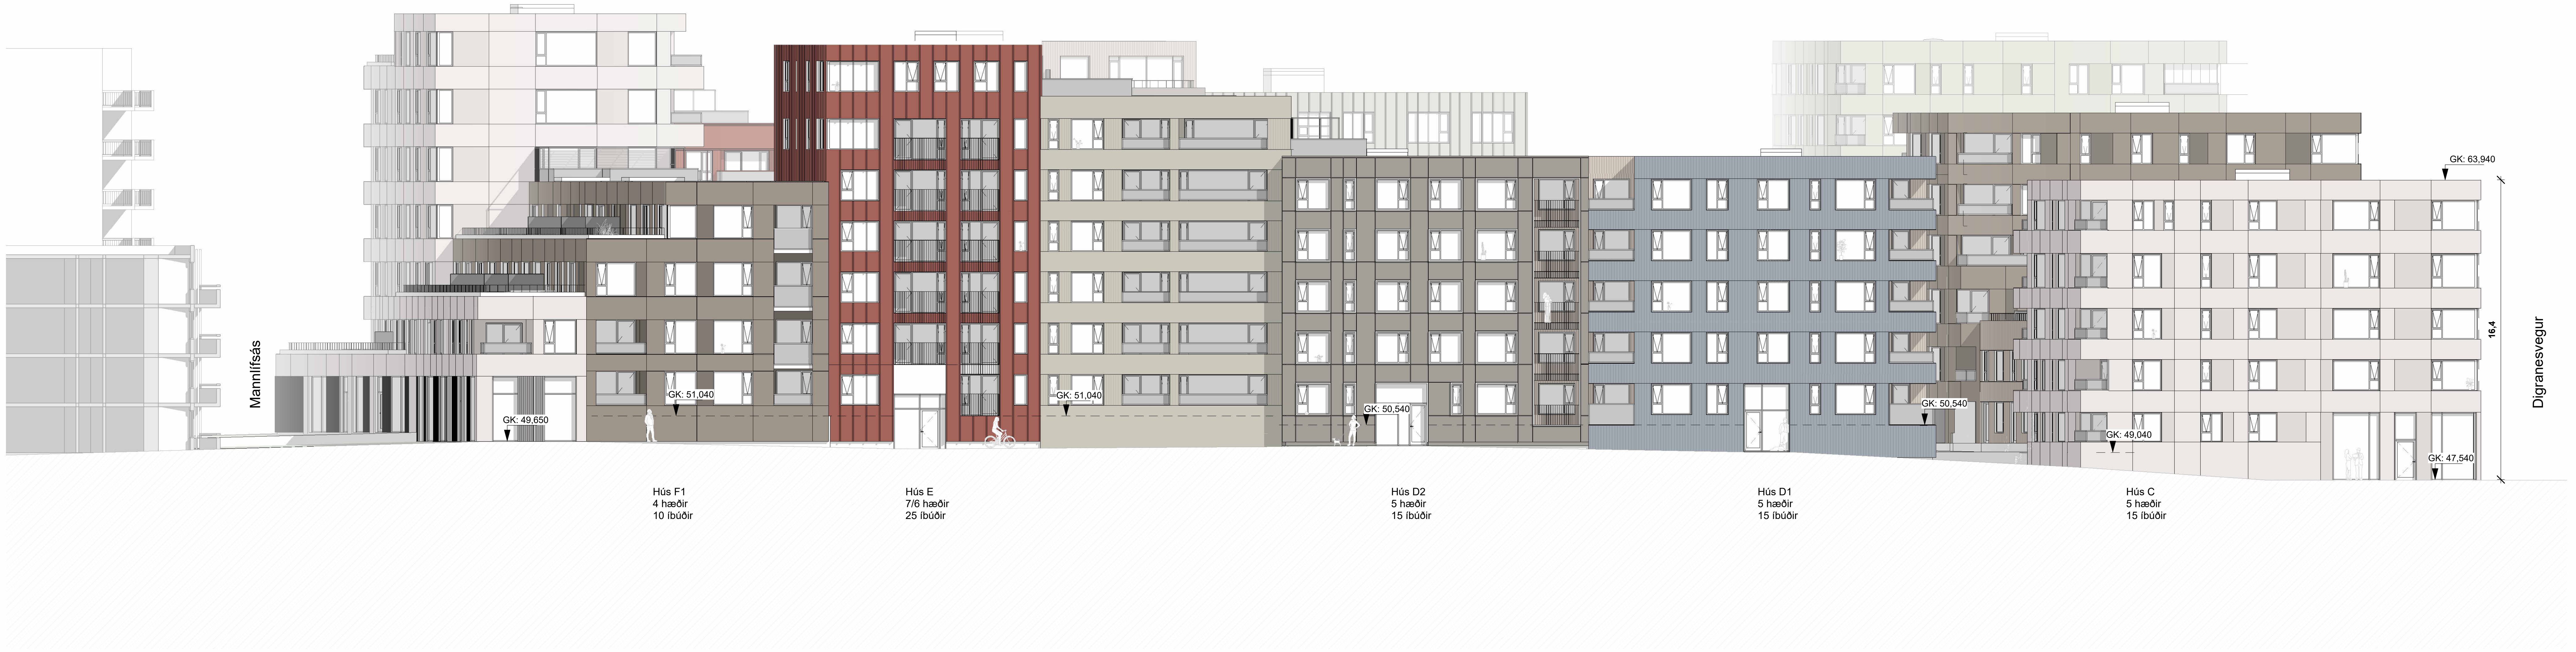

Ásýnd - VESTUR

1 : 200

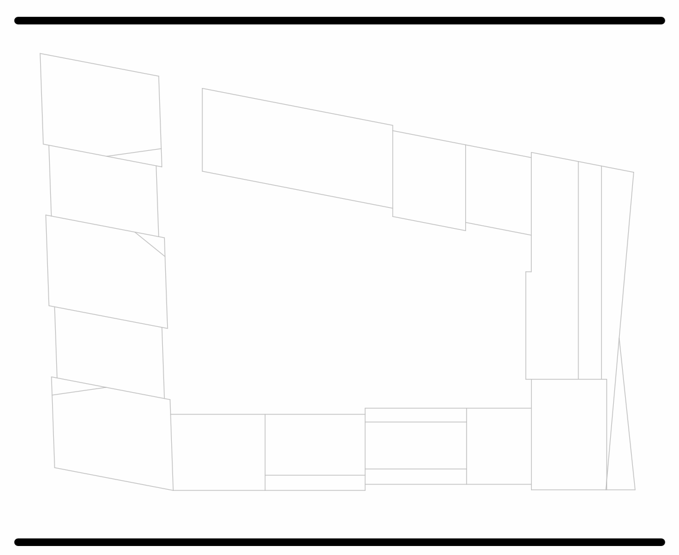

Útg.	Dags.	Skýring	Br.af:

Verkheiti: Traðarreitur vestur

200 Kópavogur

Verkhluti: Fyrirspurn_ÚTLIT

Teikninganúmer: 00.X01

Verknúmer: 24026

Staðgreinir: XXXX-X-XXXXXXXX

Landnúmer: XXXXXX

Matshluti:

Mælikvarði: 1 : 200

Aðalhönnuður: Hjalti Brynjarsson

Hönnunarstjóri: Birkir Árnason

Teiknað af:

Dagsetning: 09.01.2025

Útgáfa:

Samþykkt:

Nordic
Office of
Architecture

HALLARMÚLI 4 / REYKJAVÍK / ARKTHING@ARKTHING.IS / WWW.NORDICARCH.COM

BLAÐSTÆRÐ: A1

Prentað: 10.1.2025 13:39:32

Skrá: Autodesk Docs://Traðarreitur vestur/24026-Traðarreitur.rvt

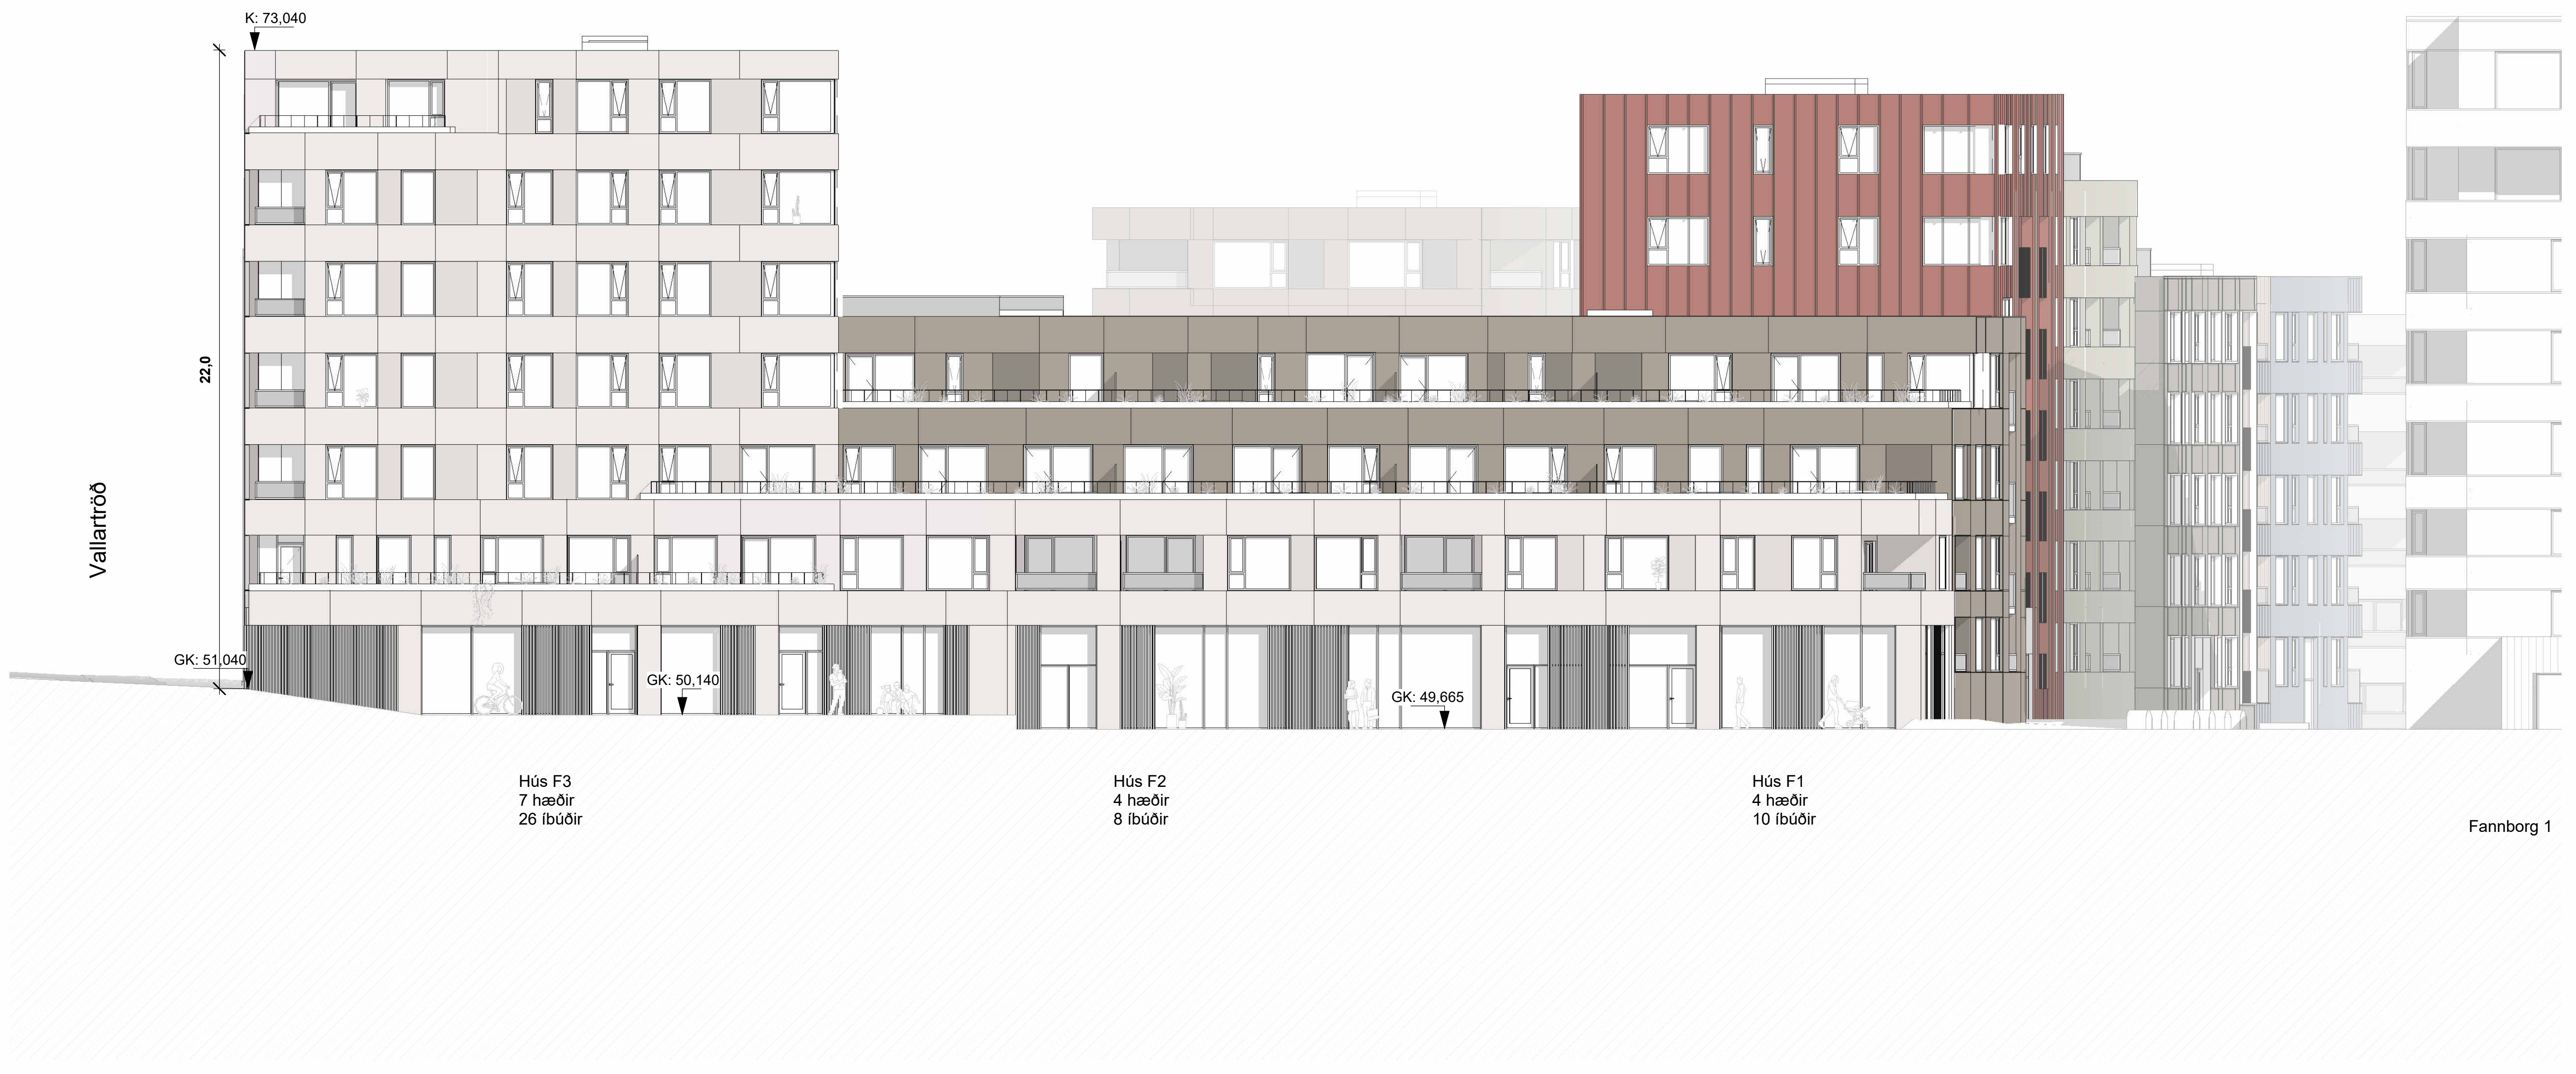

Ásýnd - NORÐUR
1 : 200

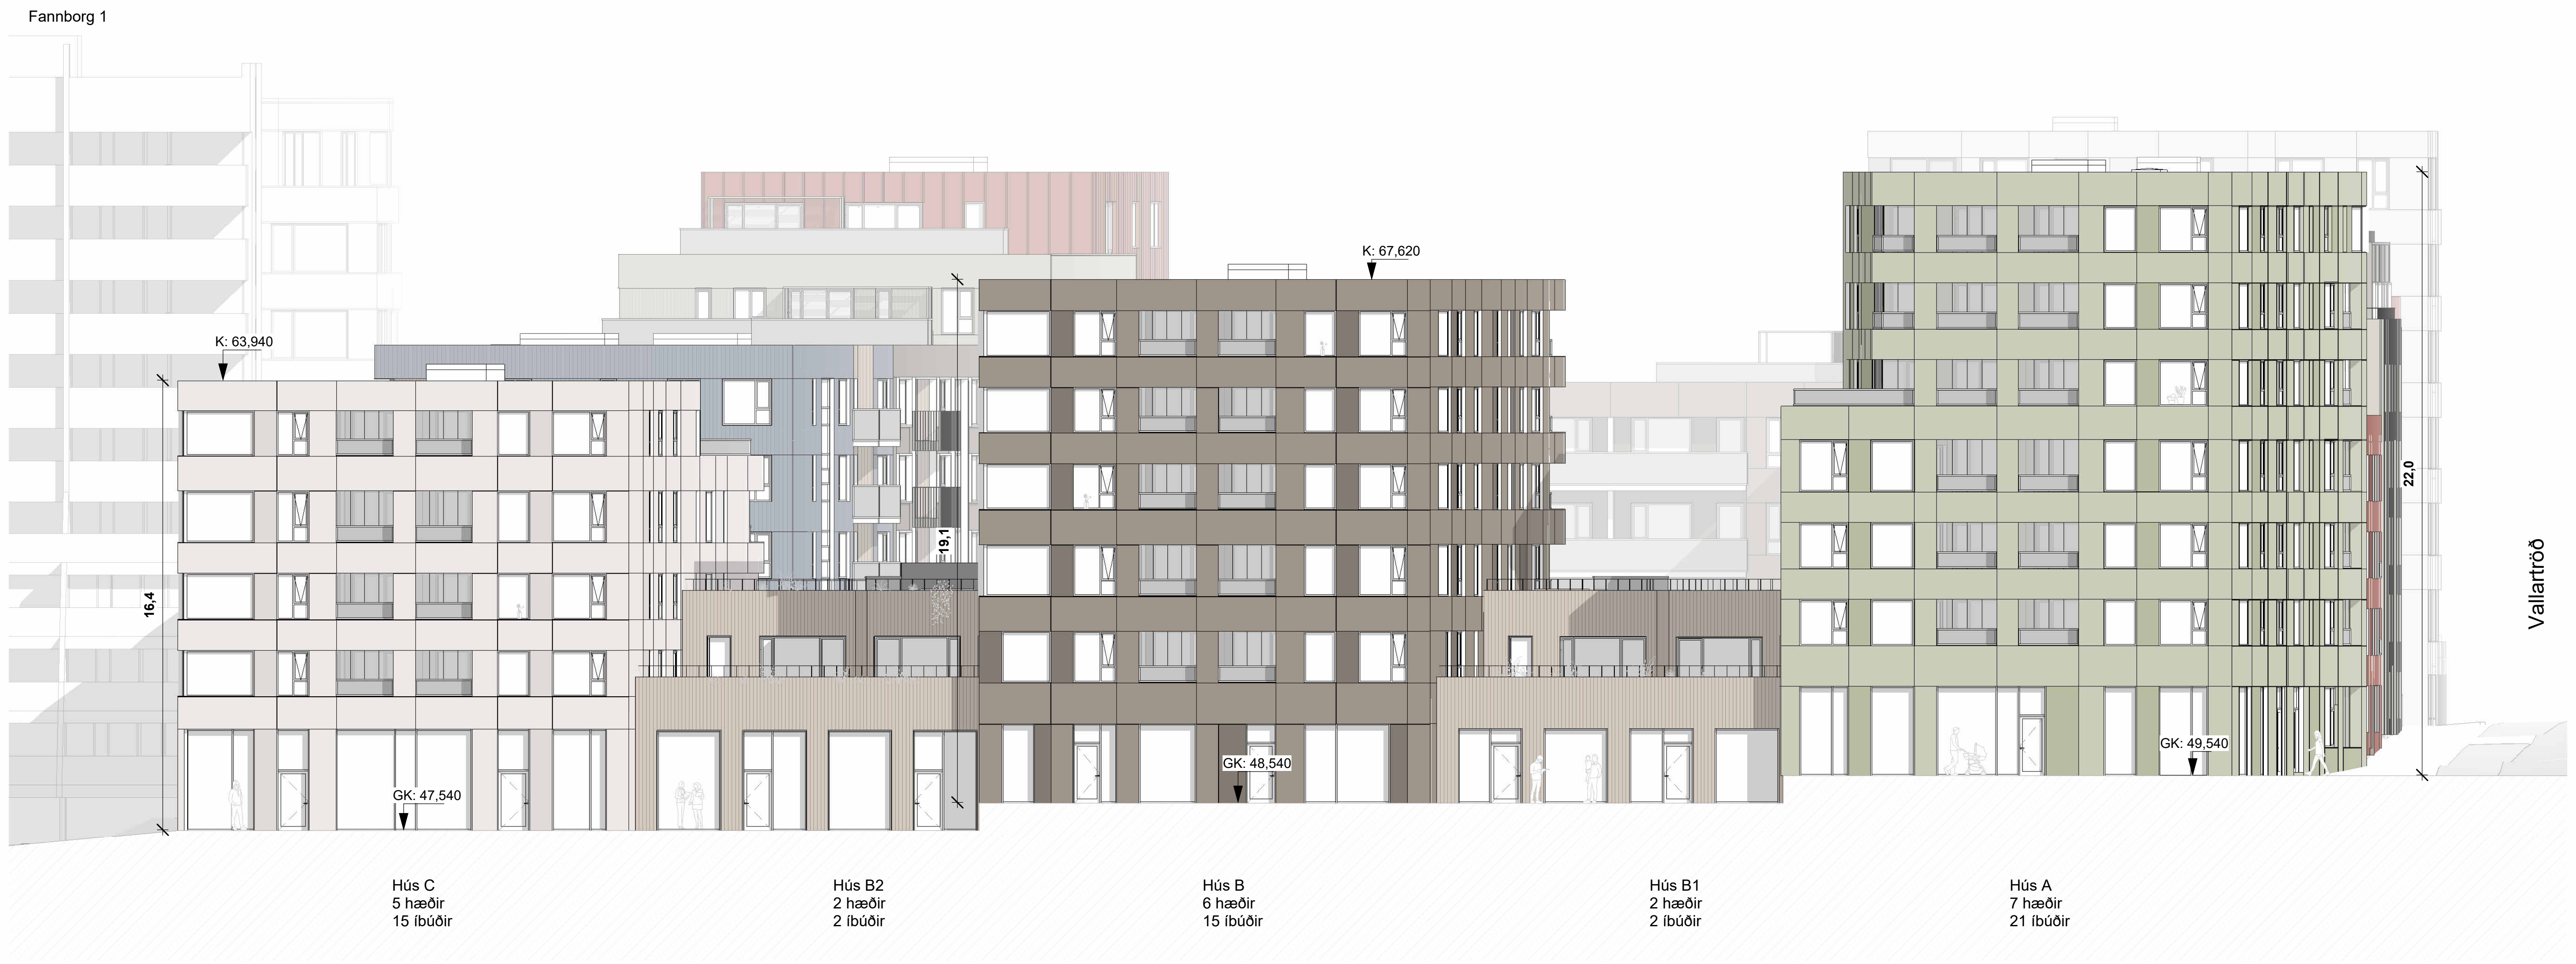

Ásýnd - SUÐUR
1 : 200

Útg.	Dags.	Skýring	Br.af:

Verkheiti: Traðarreitur vestur

200 Kópavogur

Verkhluti: Fyrirspurn_ÚTLIT

Teikninganúmer: 00.X02

Verknúmer: 24026

Staðgreinir: XXXX-X-XXXXXXXX

Landnúmer: XXXXXX

Matshluti:

Mælikvarði: 1 : 200

Aðalhönnuður: Hjalti Brynjarsson

Hönnunarstjóri: Birkir Árnason

Teiknað af:

Dagsetning: 09.01.2025

Útgáfa:

Samþykkt:

Nordic
Office of
Architecture

HALLARMÚLI 4 / REYKJAVÍK / ARKTHING@ARKTHING.IS / WWW.NORDICARCH.COM

BLAÐSTÆRÐ: A1

Prentað: 10.1.2025 13:15:25

Skrá: Autodesk Docs://Traðarreitur vestur/24026-Traðarreitur.rvt

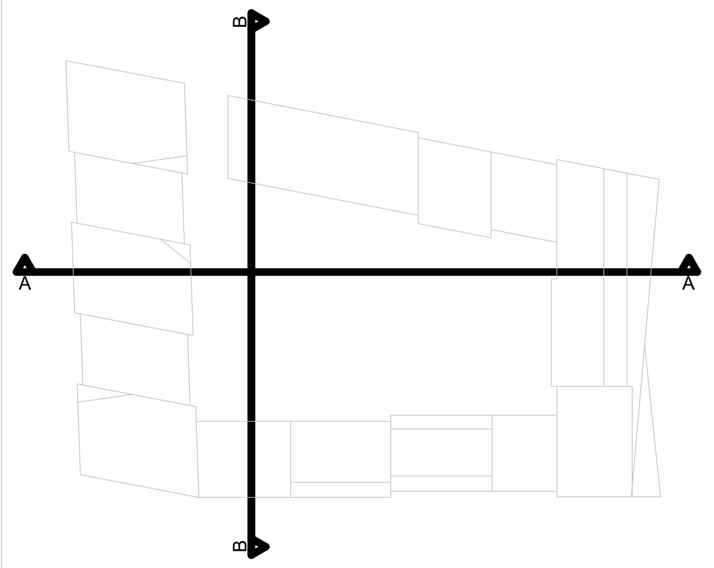

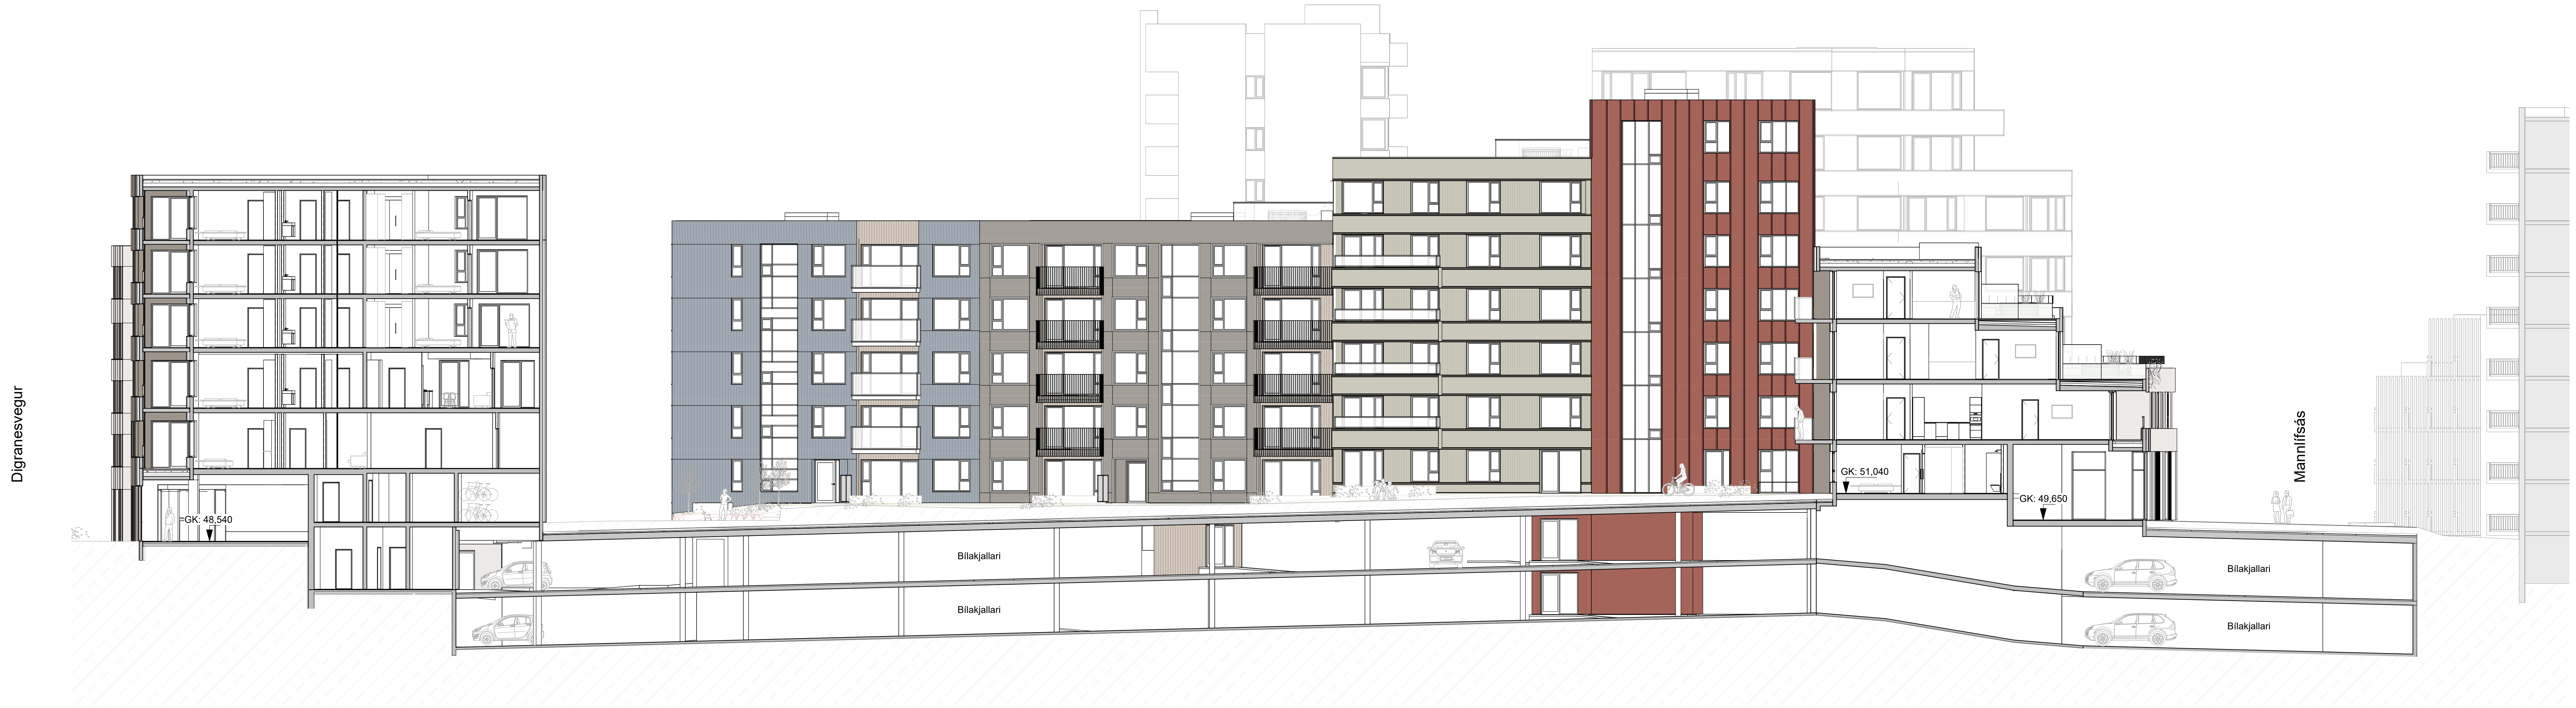

Snið A
1 : 200

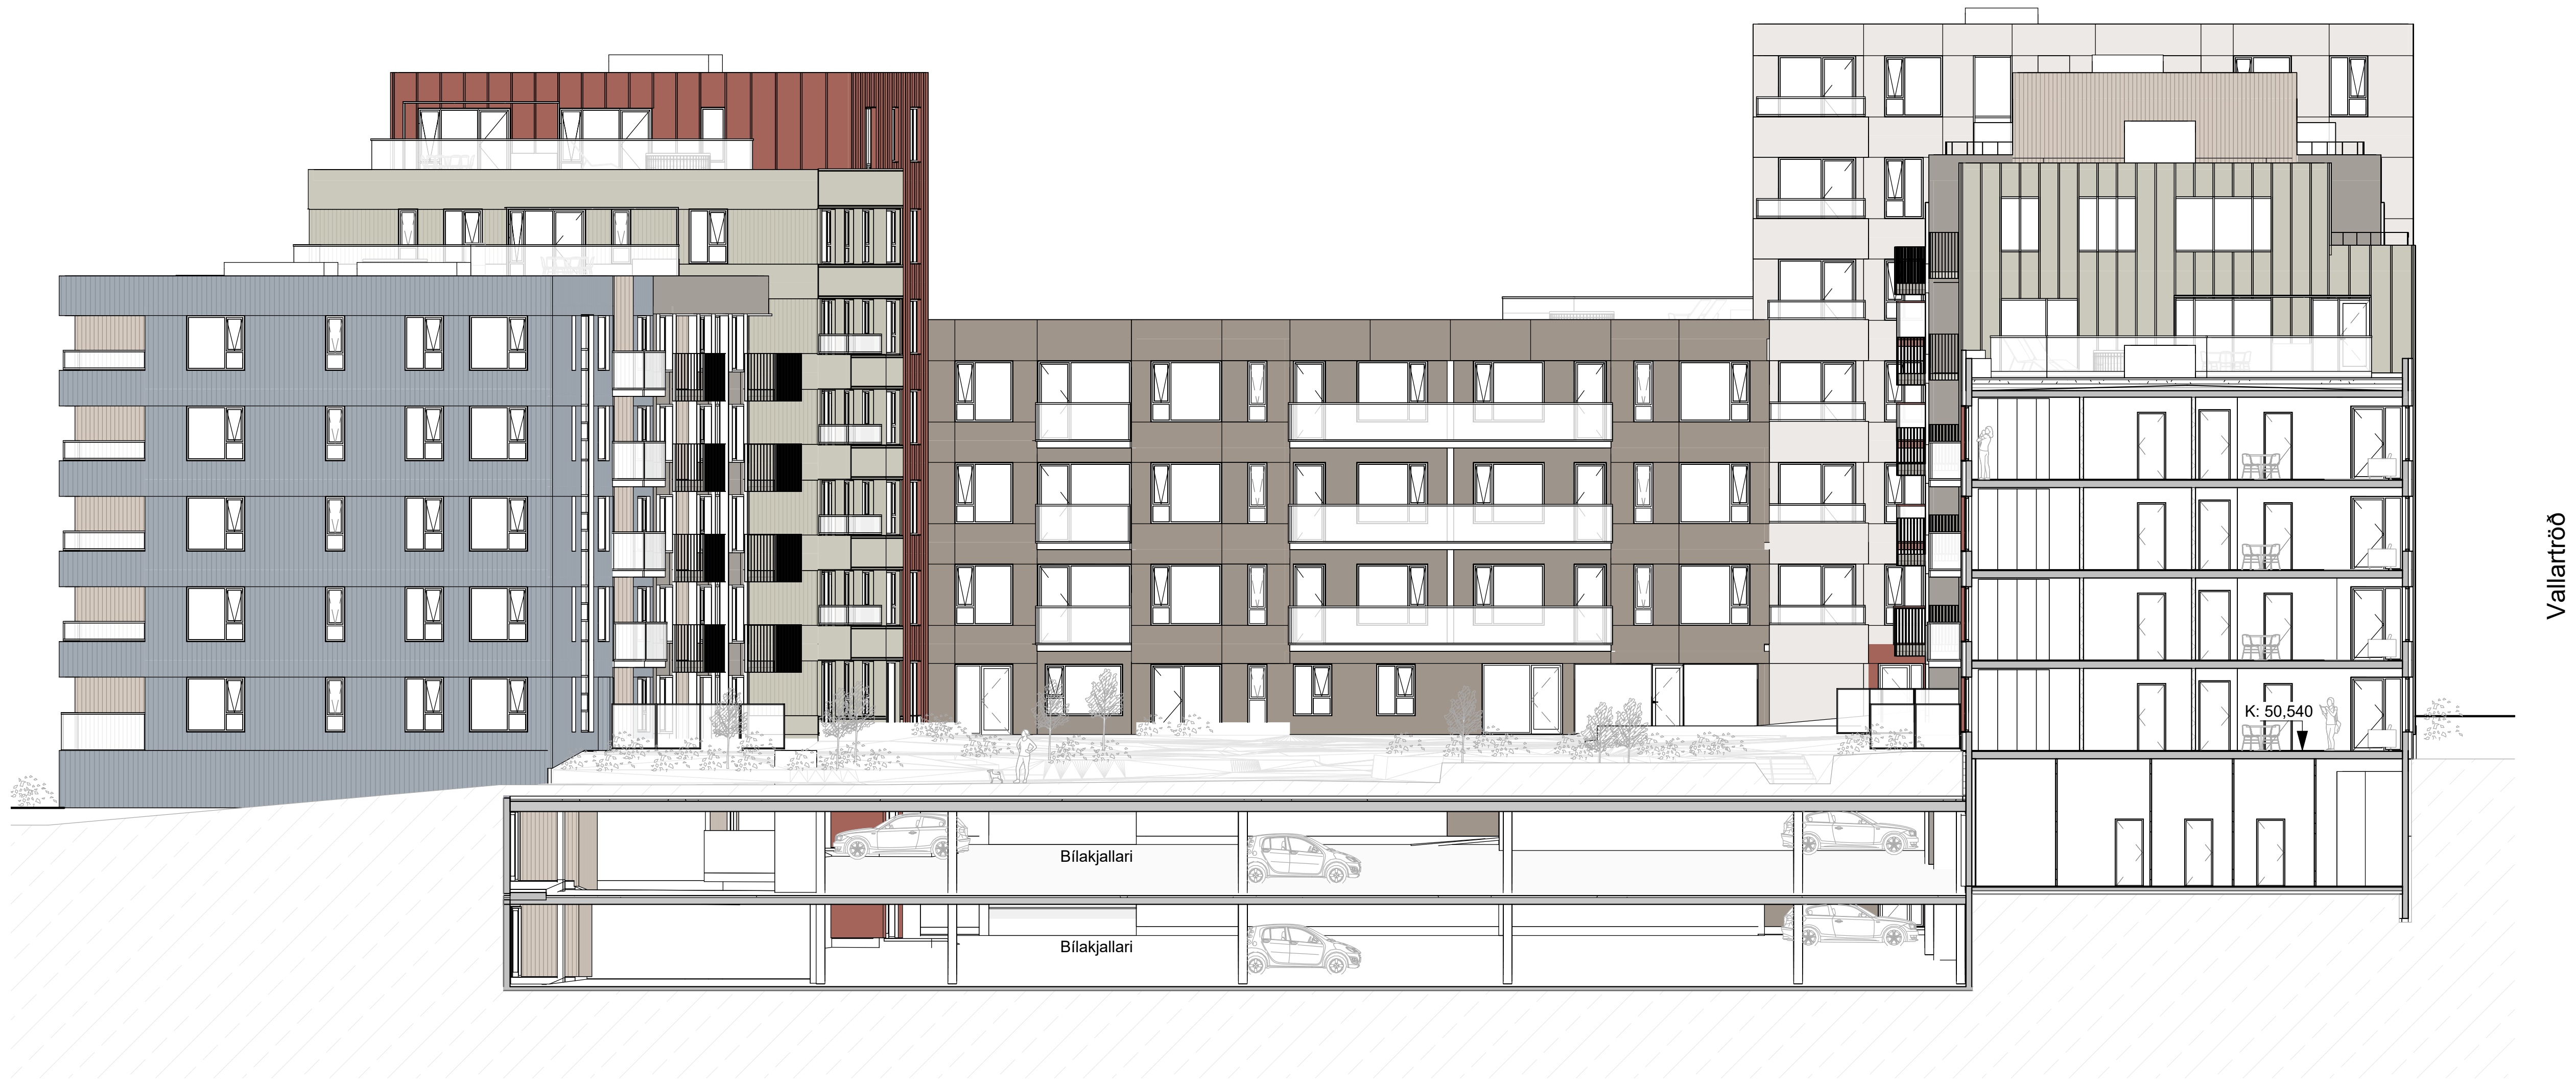

Snið B
1 : 200

Útg.	Dags.	Skýring	Br.af:

Verkheiti: **Traðarreitur vestur**

200 Kópavogur

Verkhluti: **Fyrirspurn_SNIÐ**

Teikninganúmer: **00.X11**

Verknúmer: **24026**

Staðgreinir: **XXXX-X-XXXXXXXX**

Landnúmer: **XXXXXX**

Matshluti:

Mælikvarði: **1 : 200**

Aðalhönnuður: **Hjalti Brynjarsson**

Hönnunarstjóri: **Birkir Árnason**

Teiknað af:

Dagsetning: **09.01.2025**

Útgáfa:

Samþykkt:

Nordic
Office of
Architecture

HALLARMÚLI 4 / REYKJAVÍK / ARKTHING@ARKTHING.IS / WWW.NORDICARCH.COM

BLAÐSTÆRÐ: A1

Prentað: 10.1.2025 13:17:54

Skrá: Autodesk Docs://Traðarreitur vestur/24026-Traðarreitur.rvt