



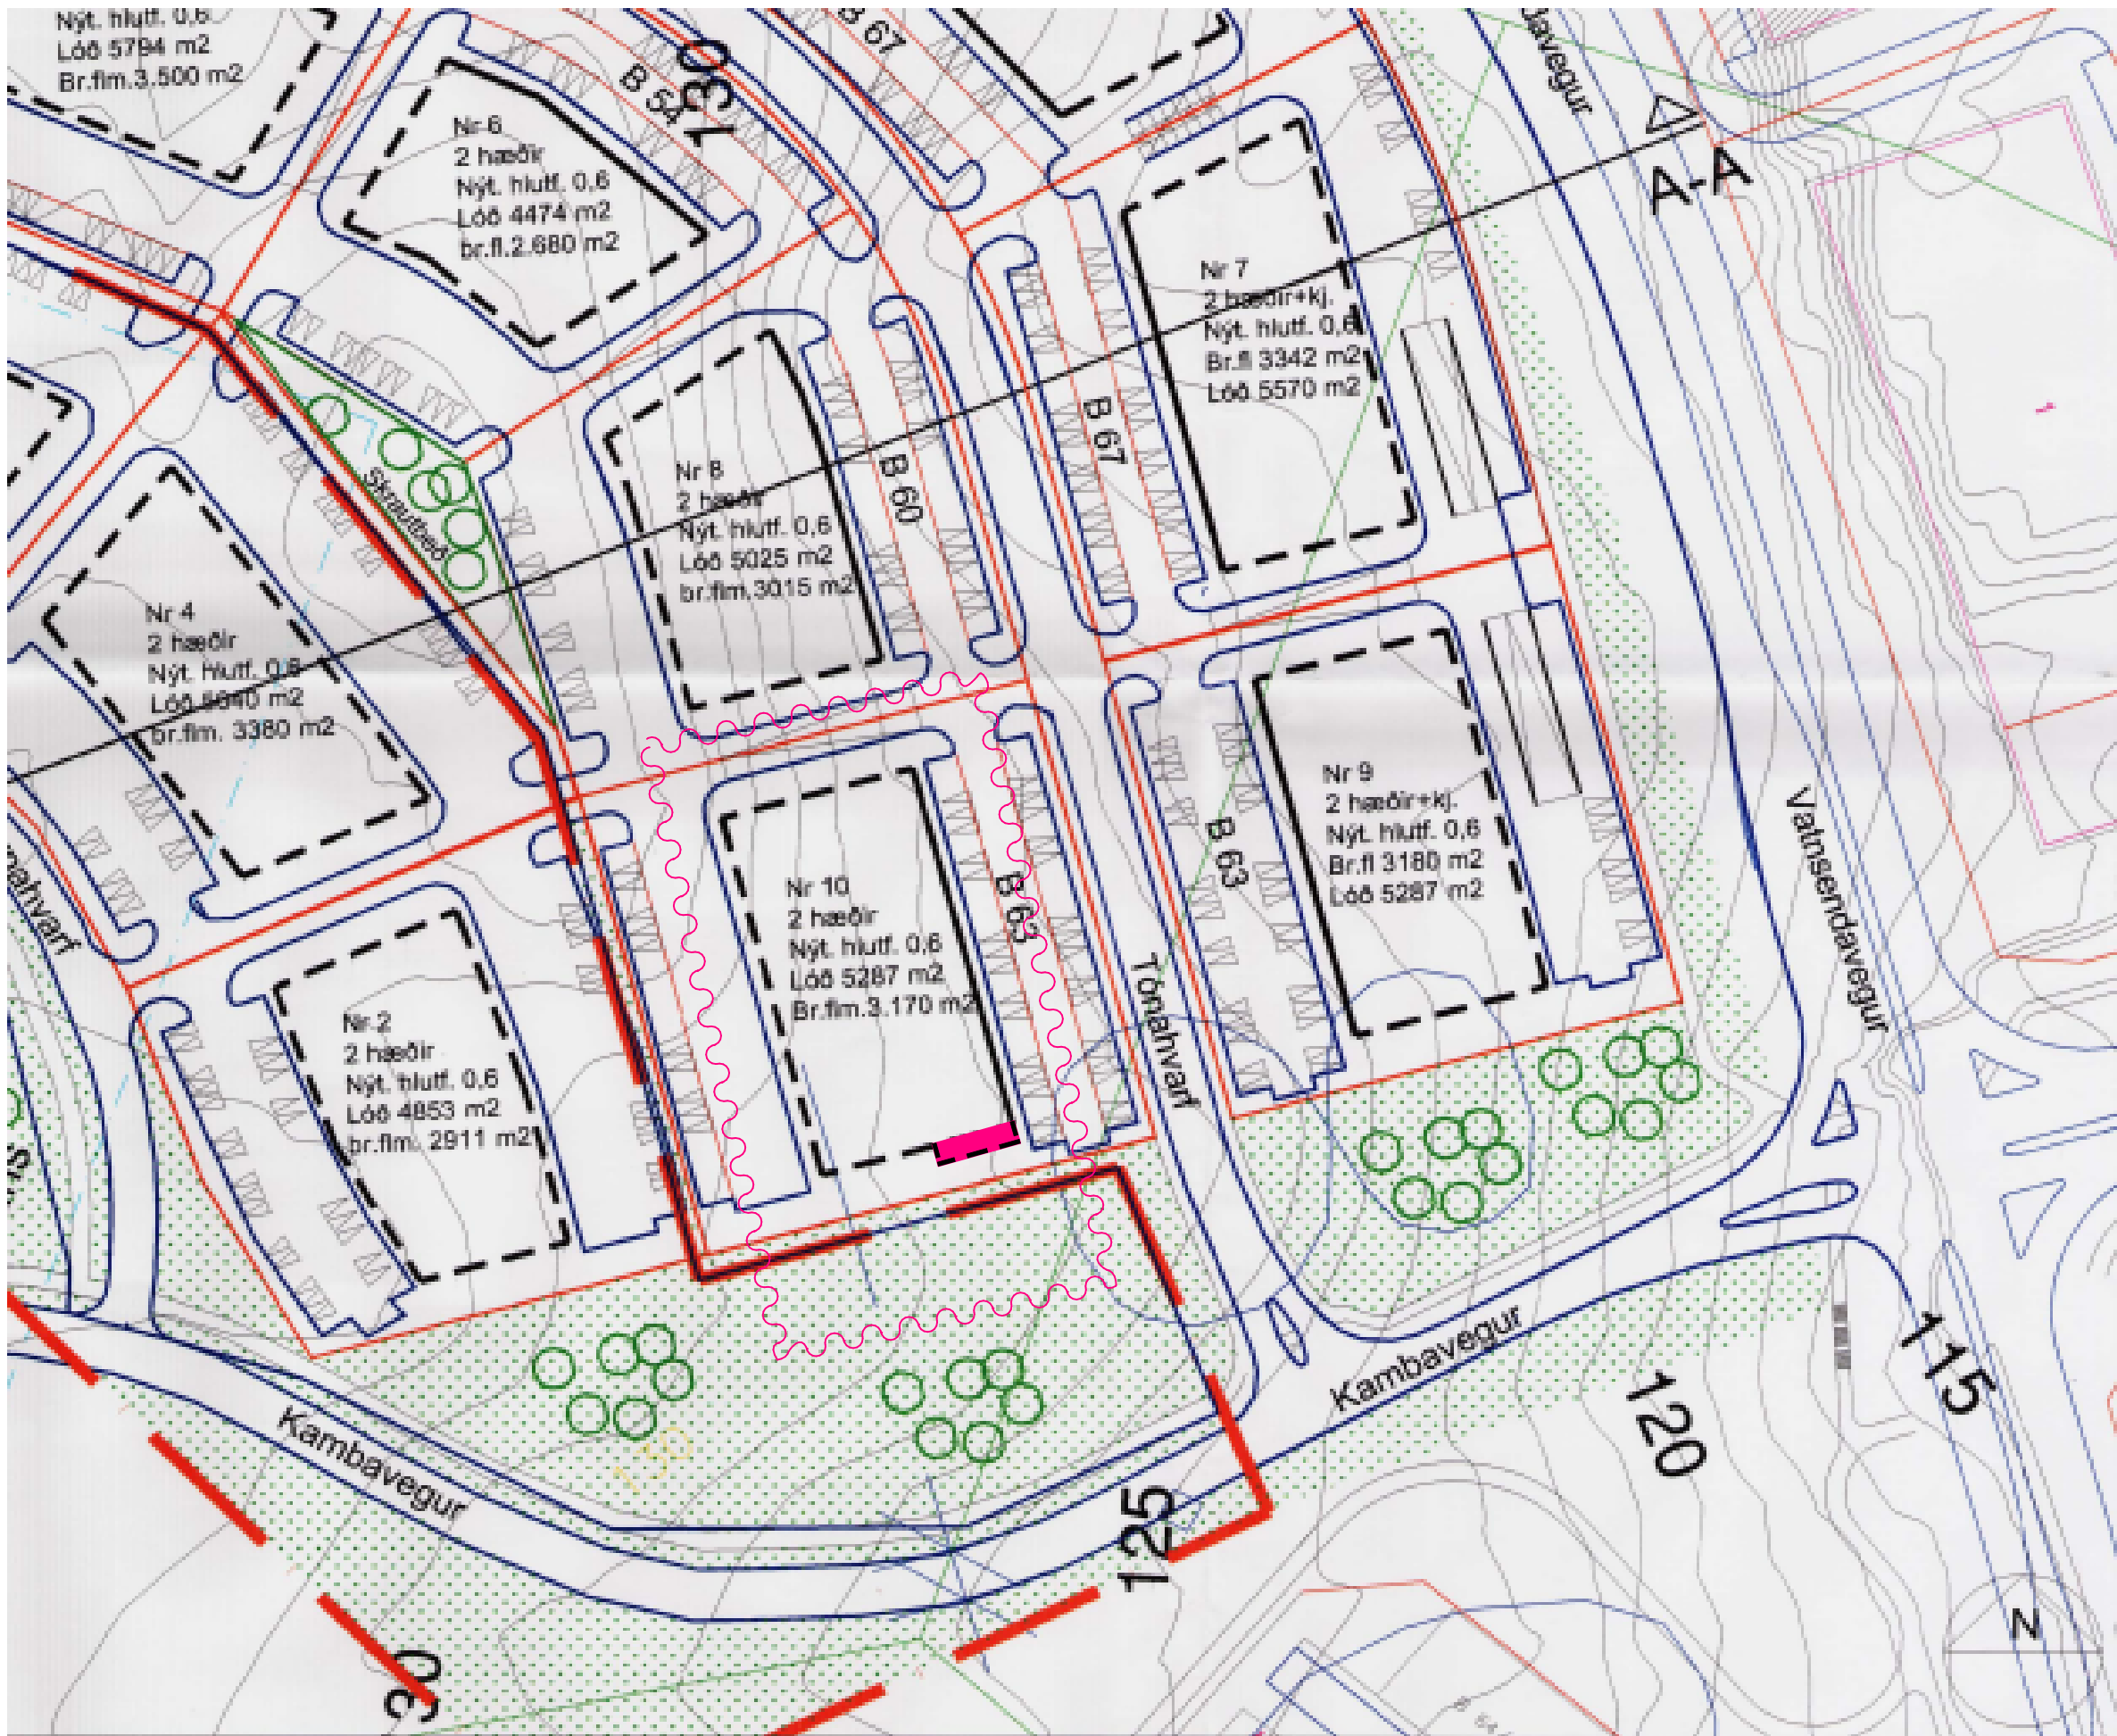


Deiliskipulag. Grunnmynd Mk. 1:1000

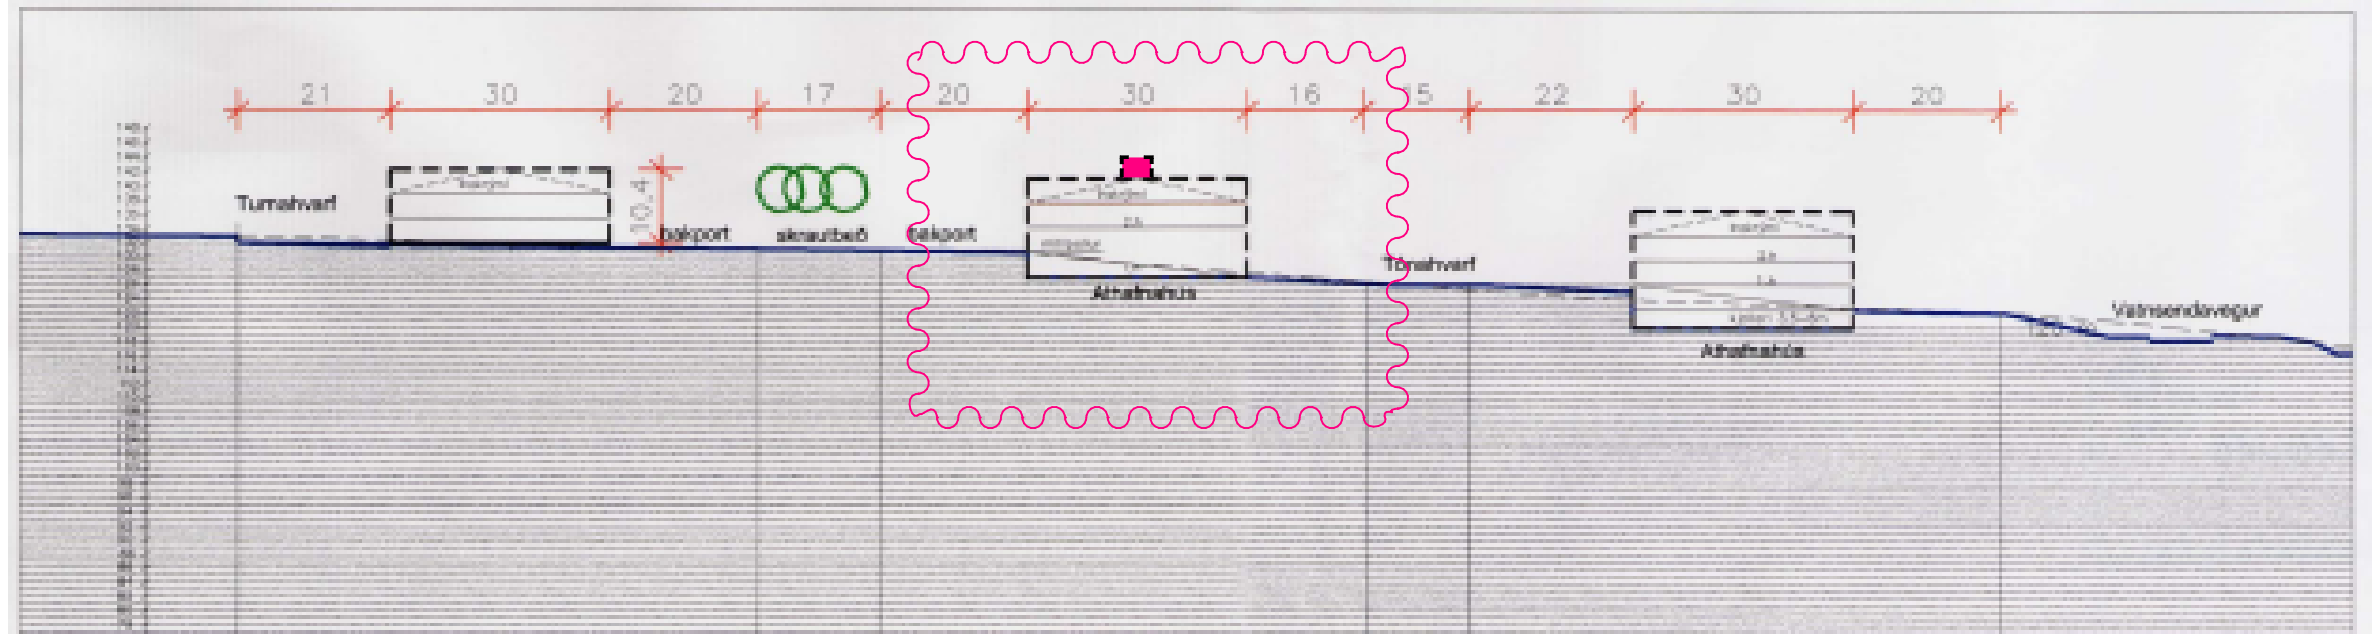


Deiliskipulag. Sneiðing A-A Mk. 1:1000

ðsk vatnsendavarfs-athafnasvæði, svæði 3, kópavogur 1:1

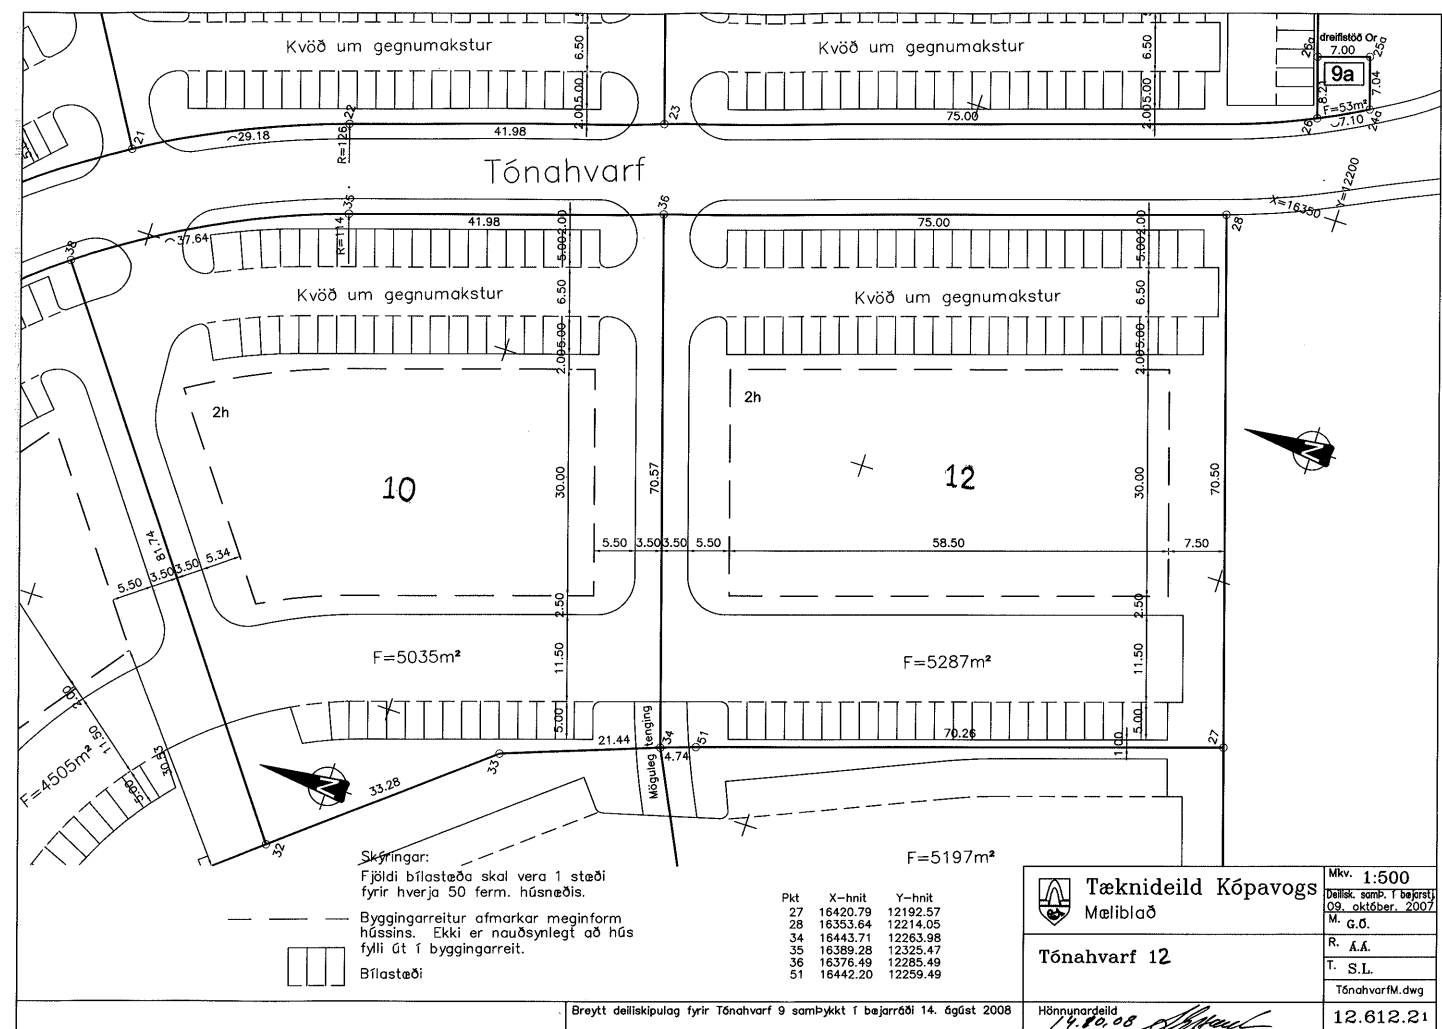


Tónahvarf 12 Mælibleið 1 (2078) 1:2

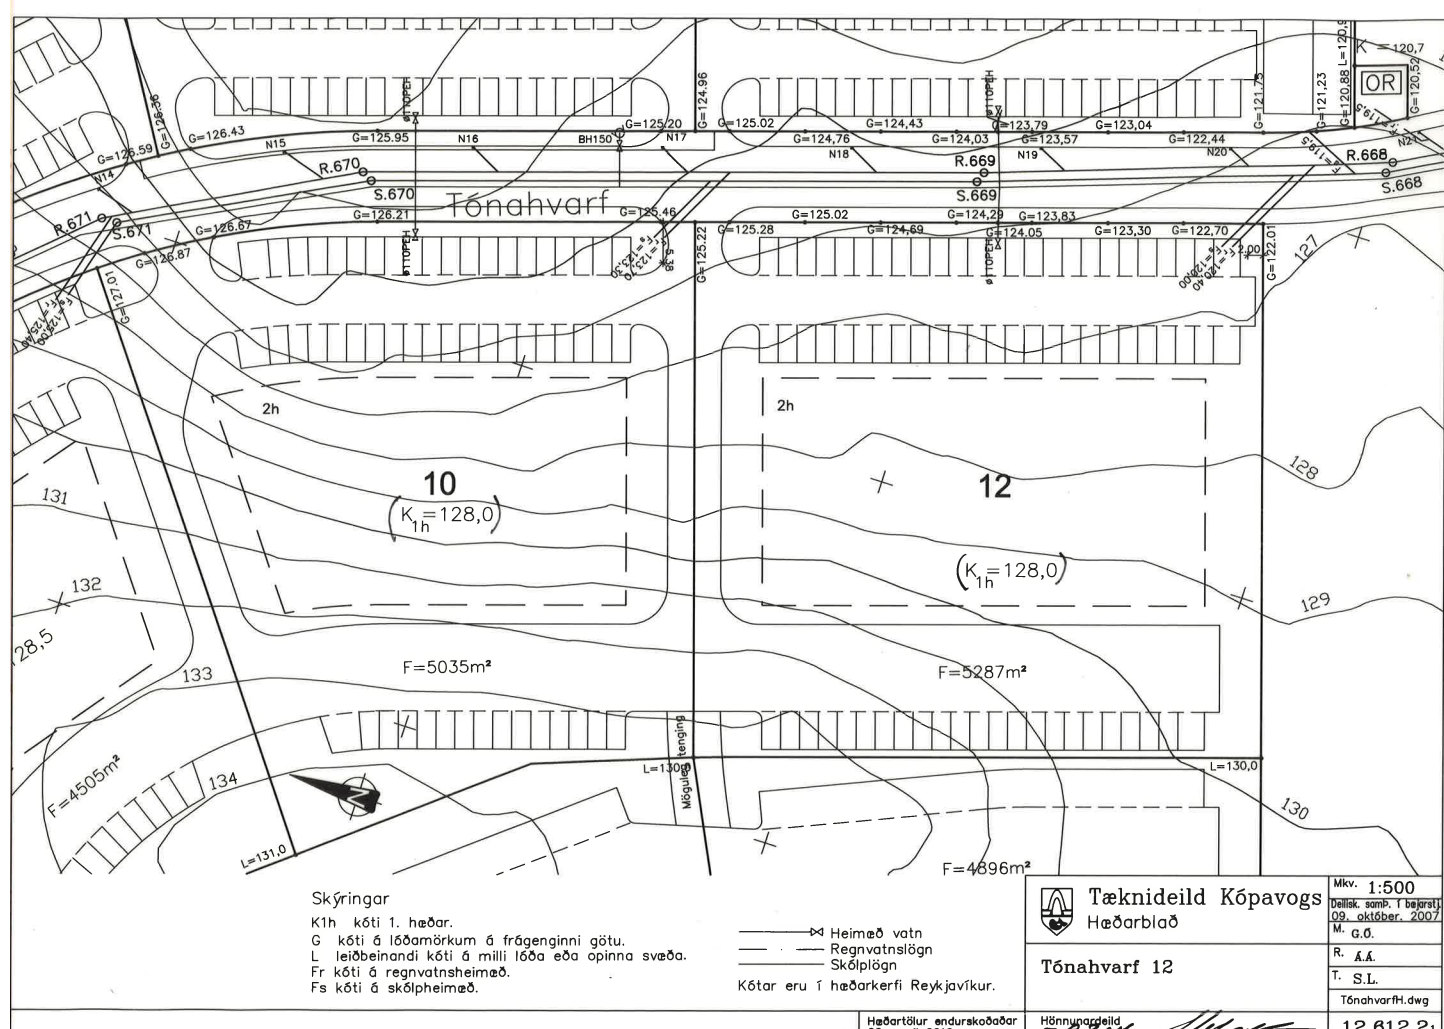


Tónahvarf 12 Hæðableið 130 h 1:2

SKILMÁLATEIKNING GRUNNMYND 1H 1:200

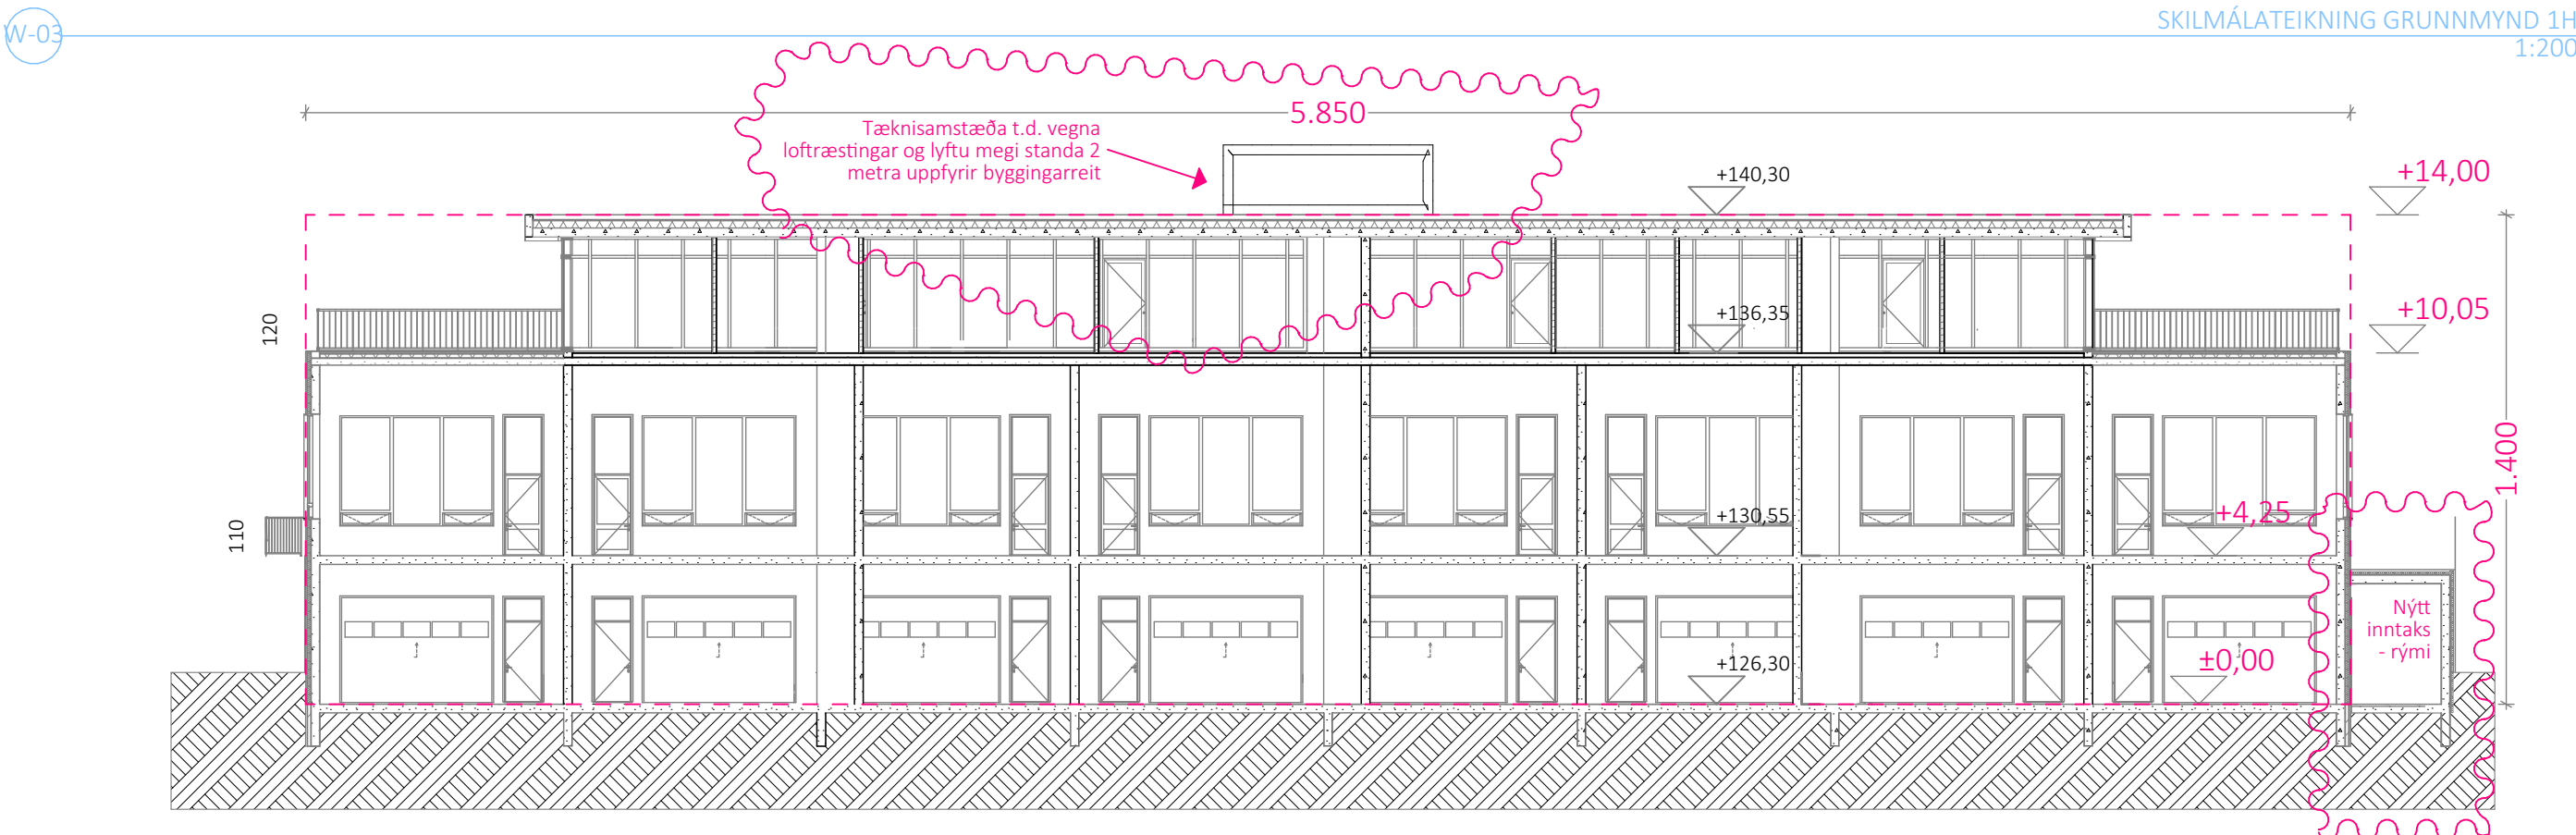

SKILMÁLATEIKNING SNÍÐ 1 1:200

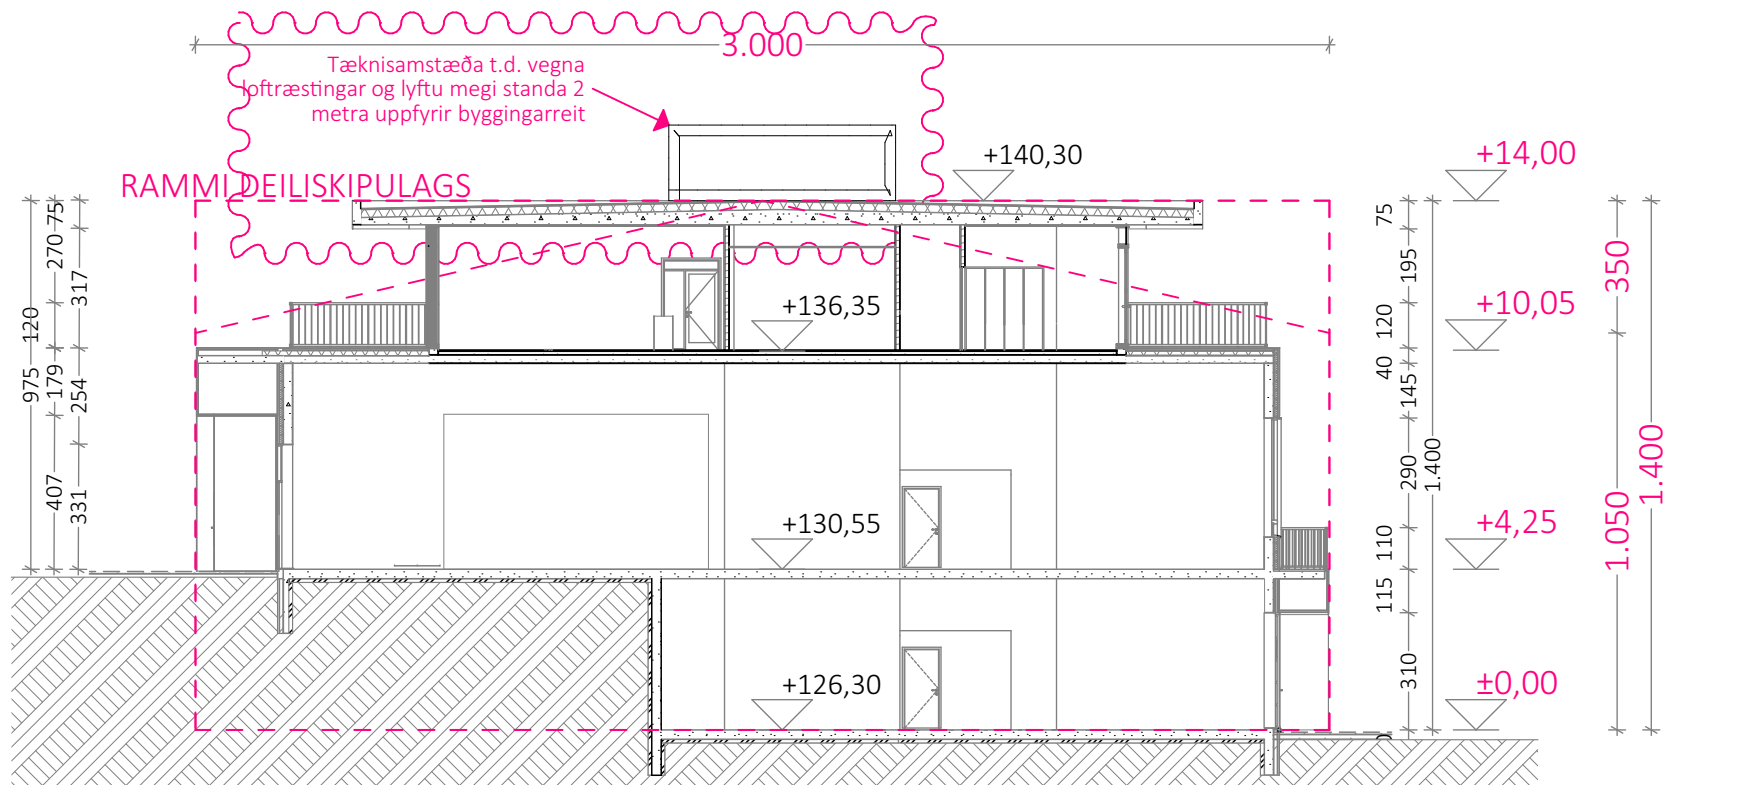

SKILMÁLAR SNÍÐ A 1:200

SK-A



Aðalskipulag Kópavogs 2019-2040


SKIPULAGSFYRIRSPURN

Tónahvarf 12
Staðsetning: Tónahvarf 12 203 Kópavogur
Tengiliður hönnuða: Gunnar Sigurðsson
SKILMÁLATEIKNING
Teikning: SKILMÁLATEIKNING
Mkv: 1:100 Blaðastærð: A1
Verknr.: 2111 Teikning nr.: A.01.1
Teiknað: Yfirfarið:
ÚTGEFID: Fimmtudagur, 23. júní

andakt
arkitektar
Brúarvogur 1-3
104 Reykjavík
andakt@andakt.is
www.andakt-arkitektar.is
kt.: 600122-1340

Gunnar Sigurðsson 080877-4719

Teikningu þessa má ekki afrita
eða fjölfalda án samþykkis höfundar

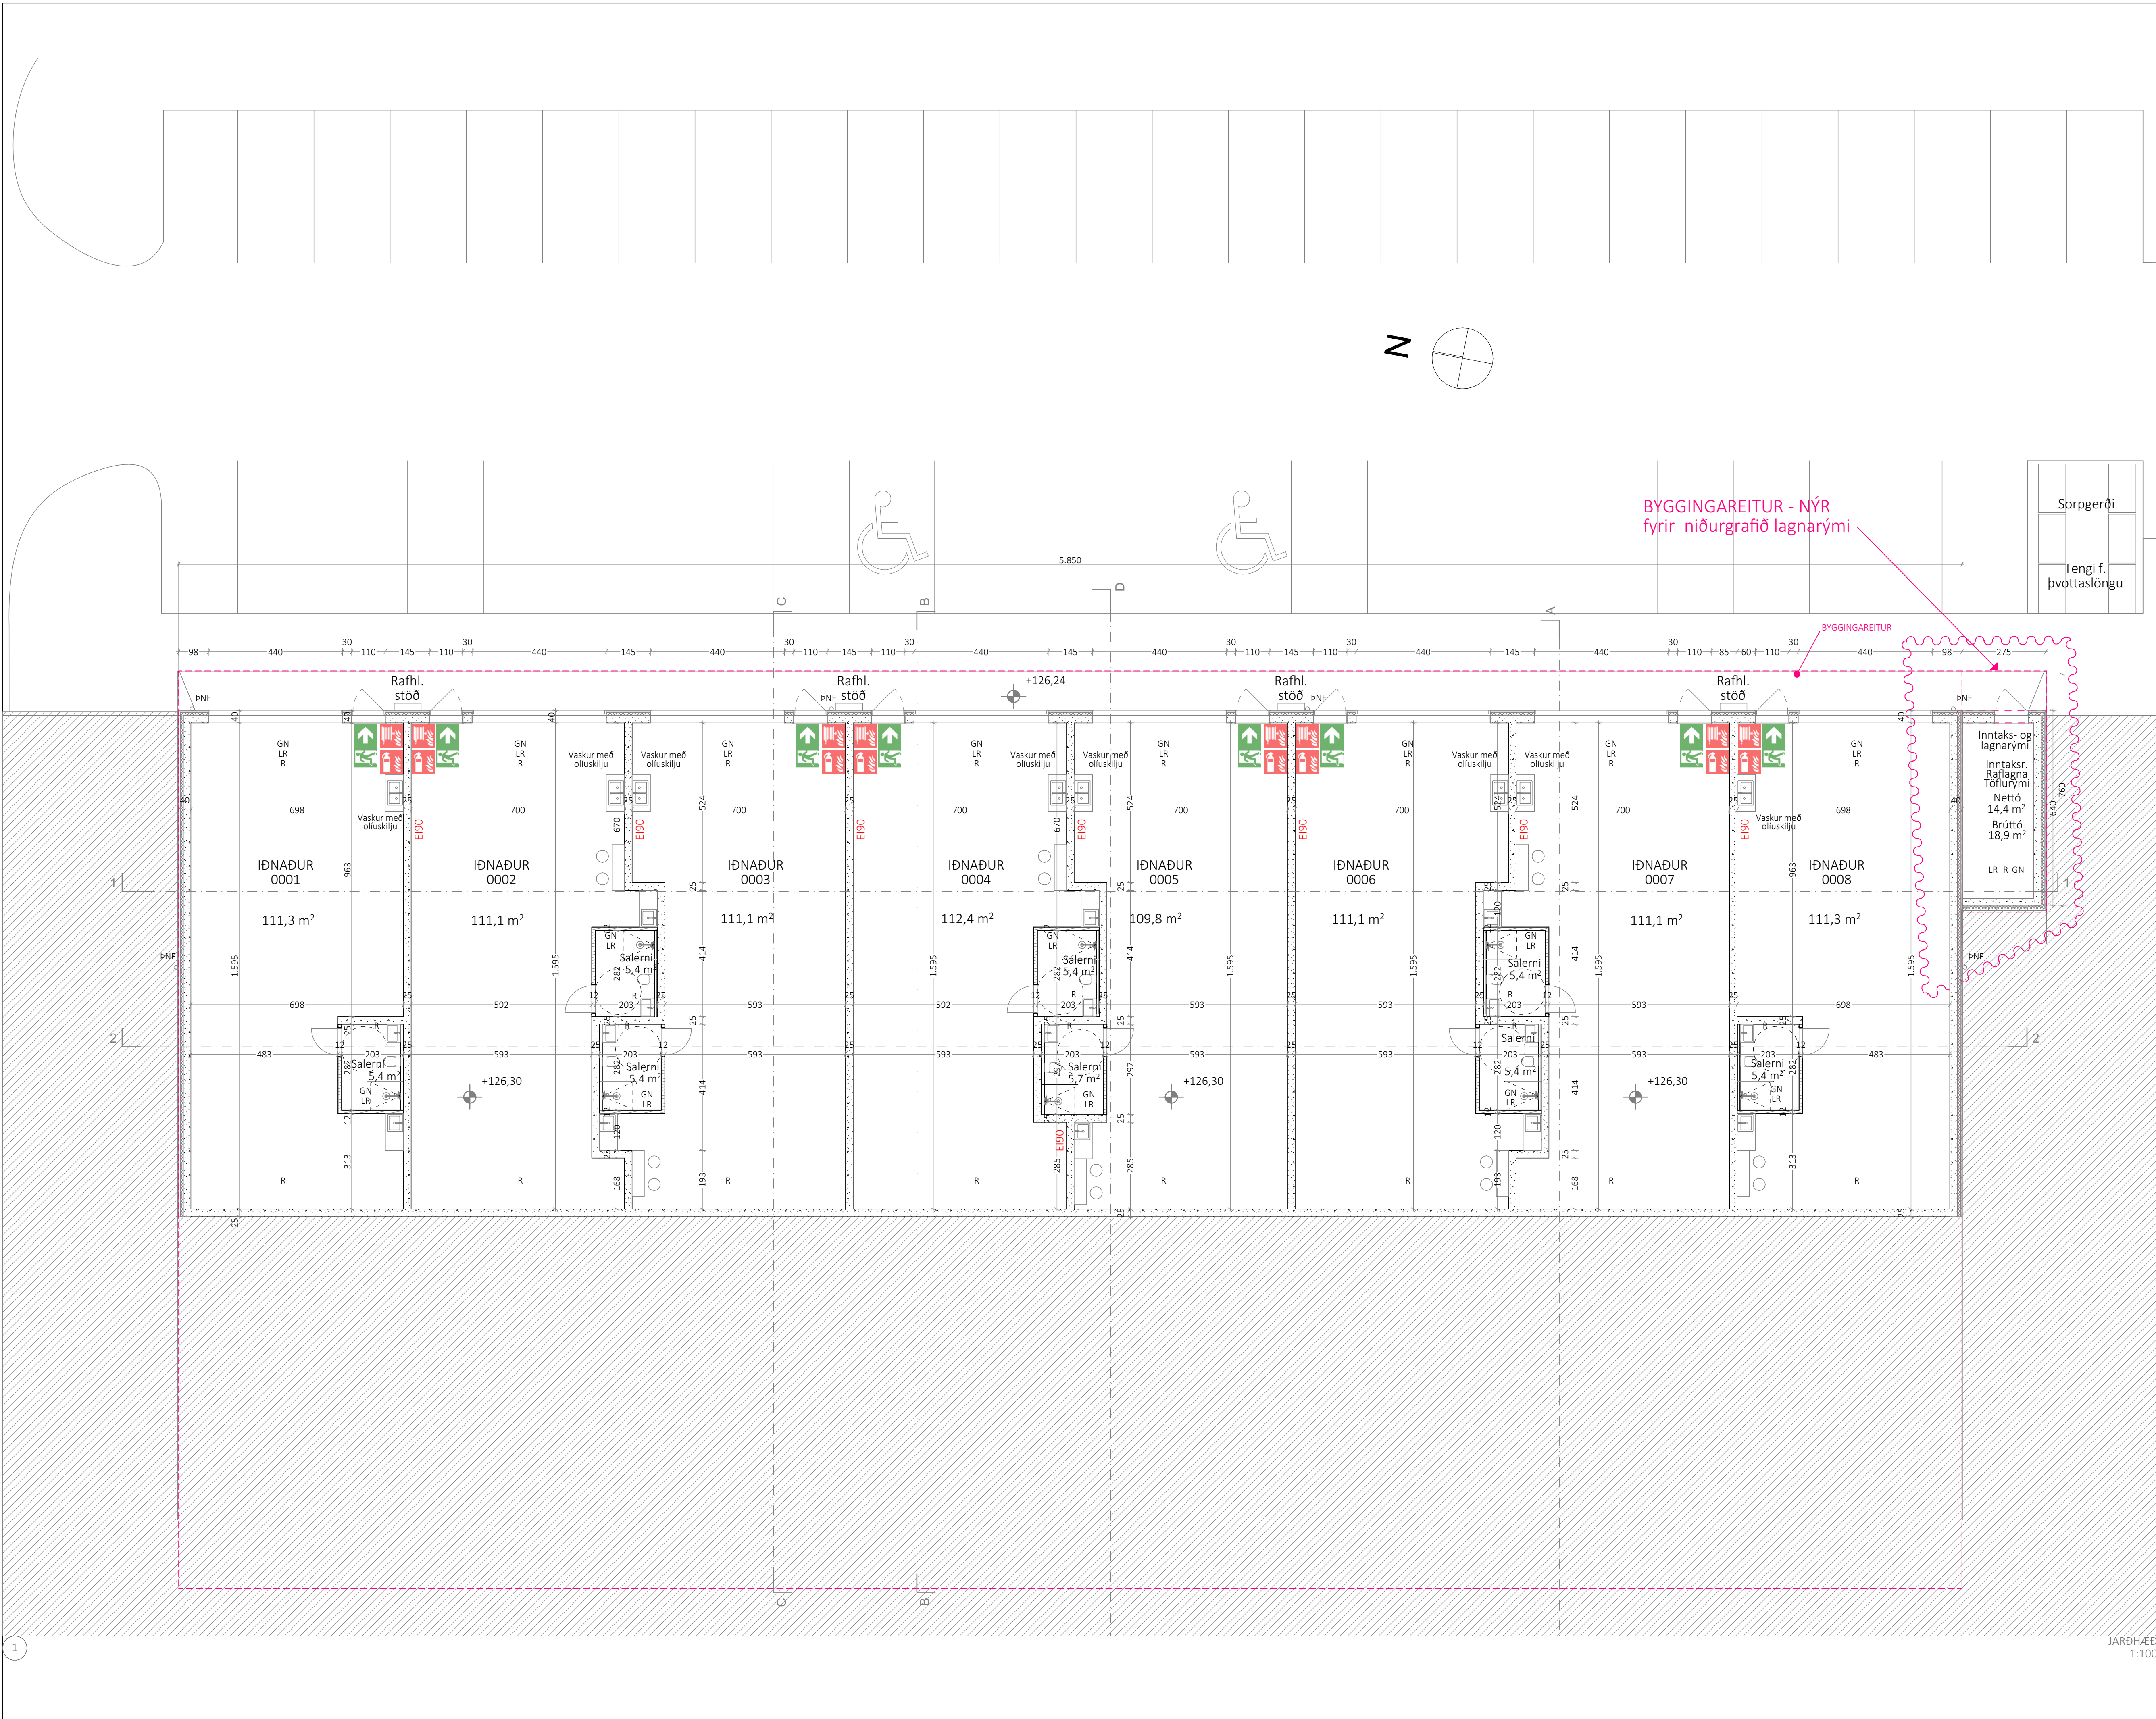

SKIPULAGSFYRIRSPURN

Tónahvarf 12
Staðsetning: Tónahvarf 12
203 Kópavogur
Tengiliður hönnuði: Gunnar Sigurðsson

ADALTEIKNINGAR

Teikning: JARDHÆÐ
Mkv: 1:100
Verknr.: 2111
Teiknað: GS

Bláðastaerð: A1
Teikning nr.: A.01.3
Yfirfarið: GS


ÚTGEFID: Fimmtudagur, 23. júní

andakt
arkitektar

Brúarvogur 1-3
104 Reykjavík
andark@andark.is
www.andakt-arkitektar.is
kt.: 600122-1340

Gunnar Sigurðsson 080877-4719

Teikningu þessa má ekki afrita
eða fjölfalda án samþykkis höfundar

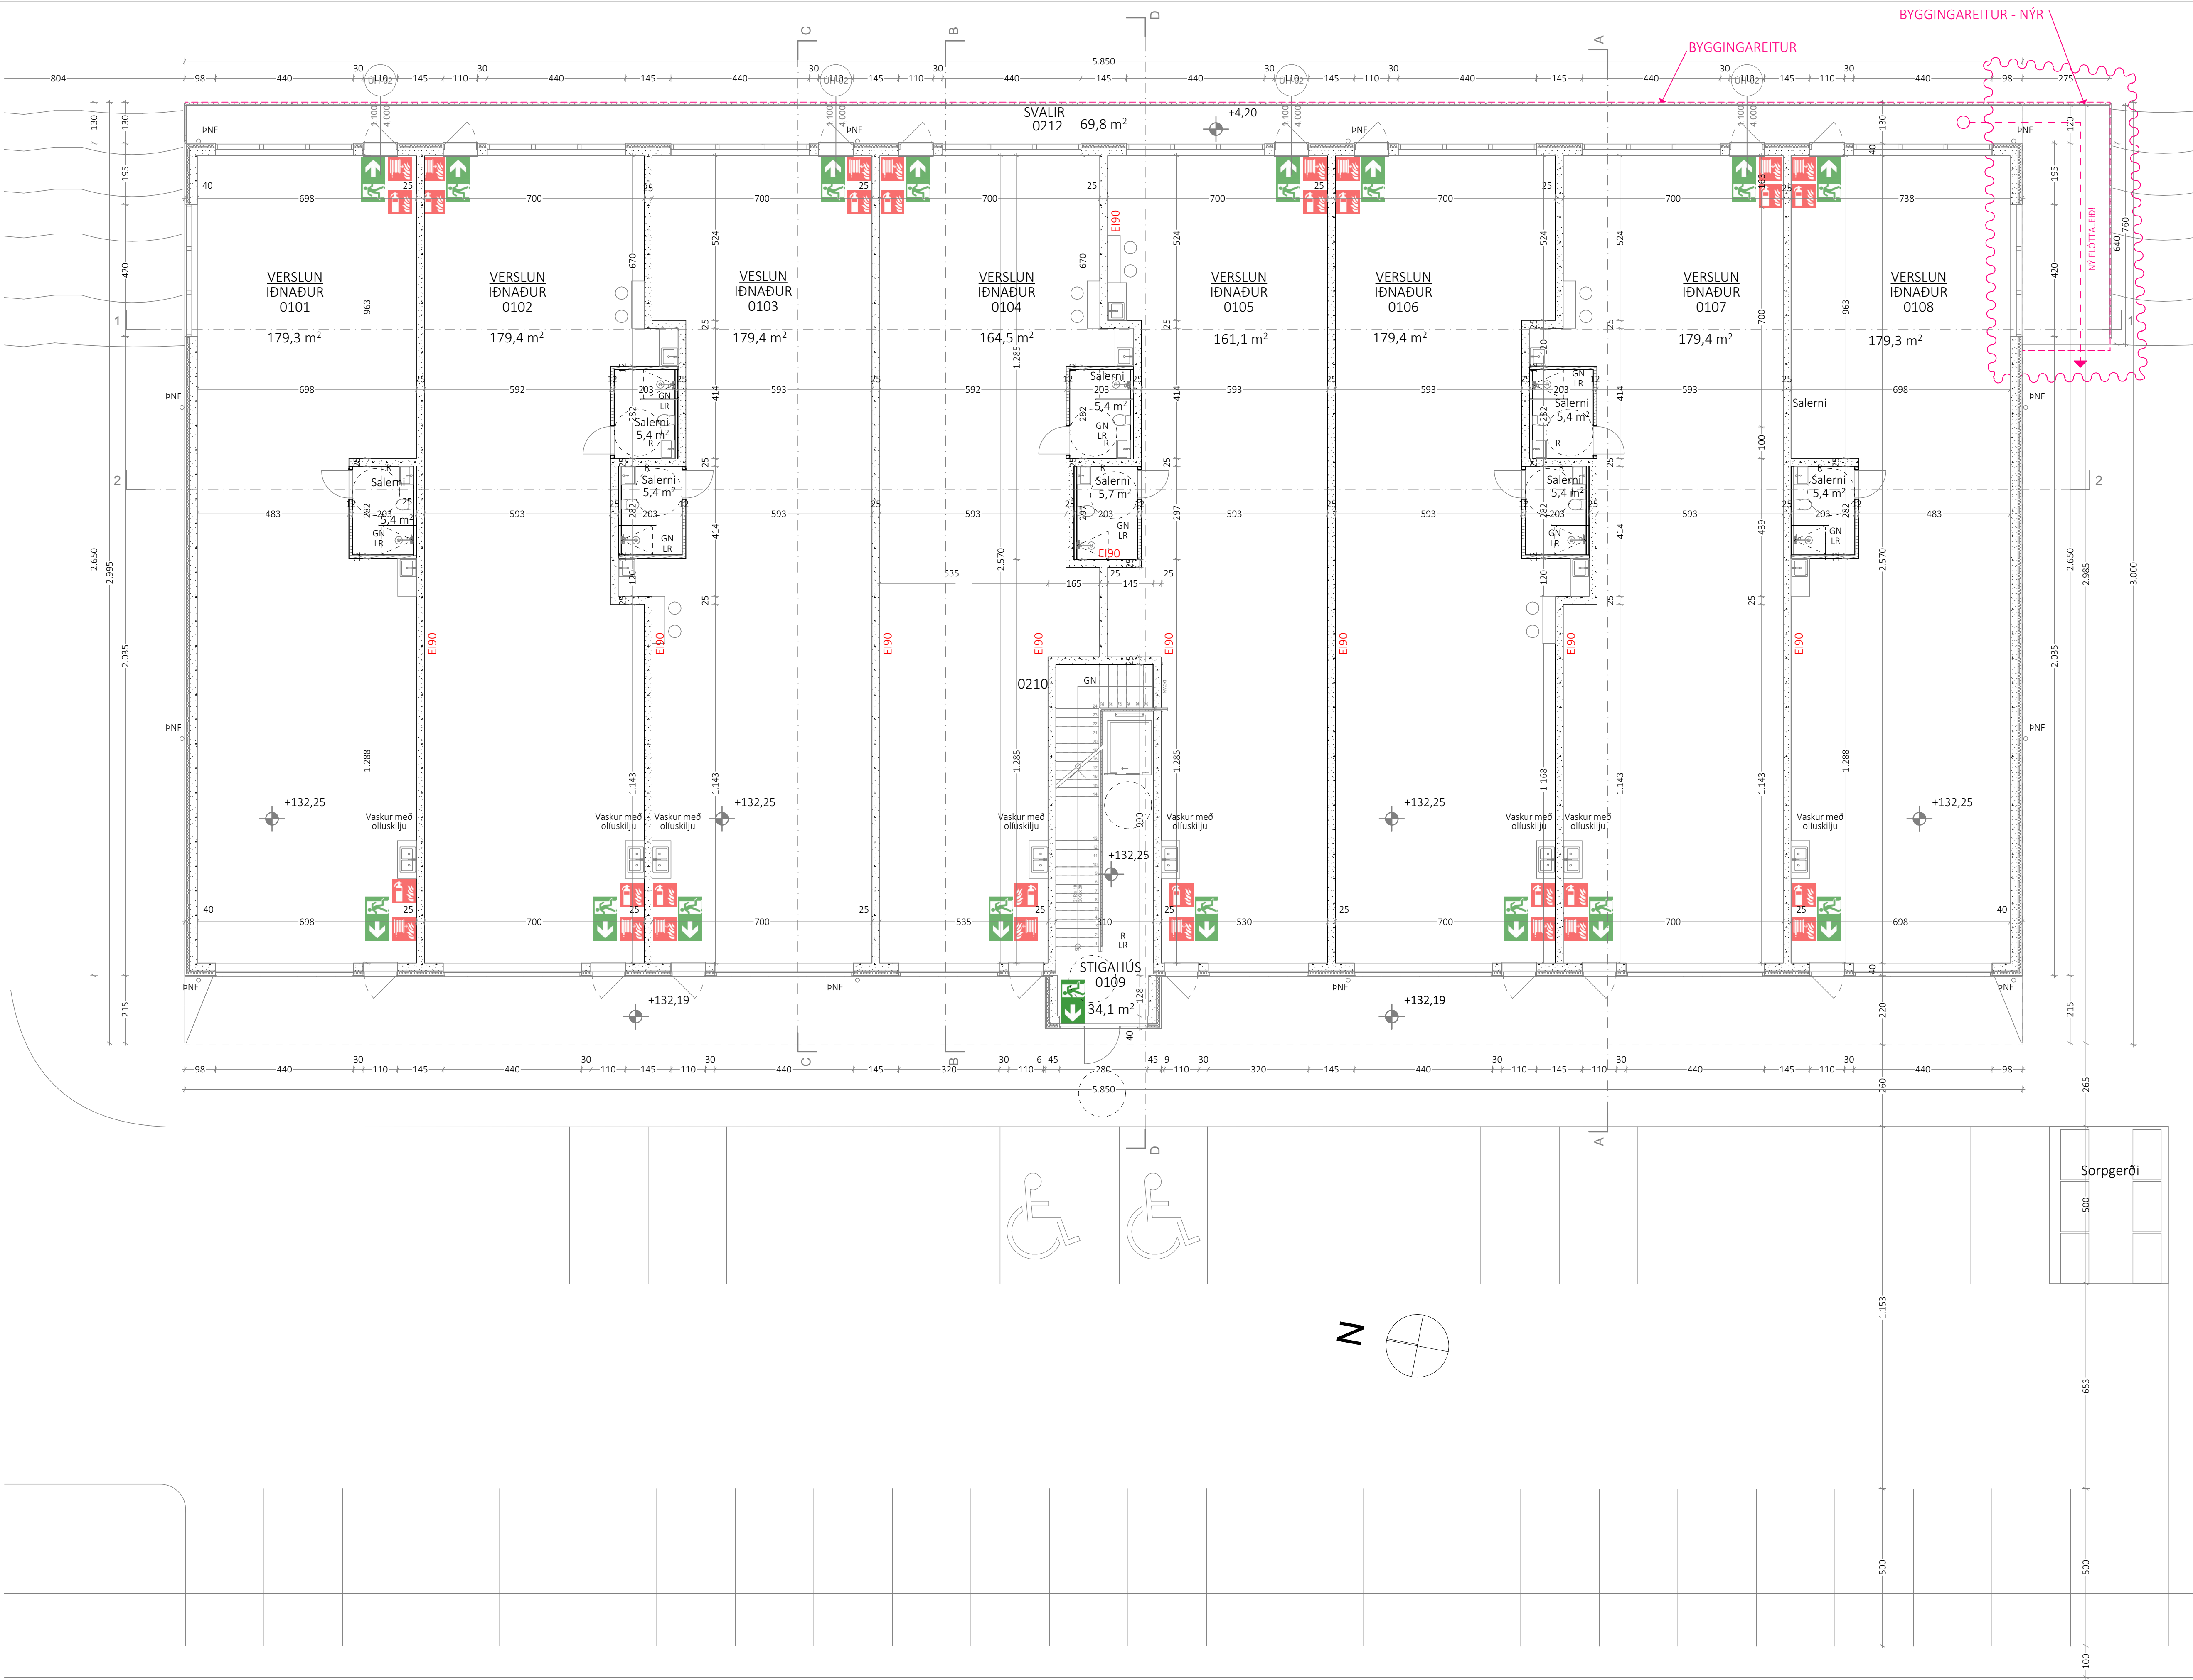


SKIPULAGSFYRIRSPURN

Tónahvarf 12
Staðsetning: Tónahvarf 12
Tengiliður hönnuða: Gunnar Sigurðsson
ADALTEIKNINGAR
Teikning: 1. HÆÐ
Mkv: 1:100
Verknr.: 2111
Teiknað: GS
ÚTGEFID: Fimmtudagur, 23. júní

andakt
arkitektar
Brúarvogur 1-3
104 Reykjavík
andakt@andakt.is
www.andakt-arkitektar.is
kt.: 600122-1340

Gunnar Sigurðsson 080877-4719
Teikningu þessa má ekki afrita
eða fjölfalda án samþykkis höfundar

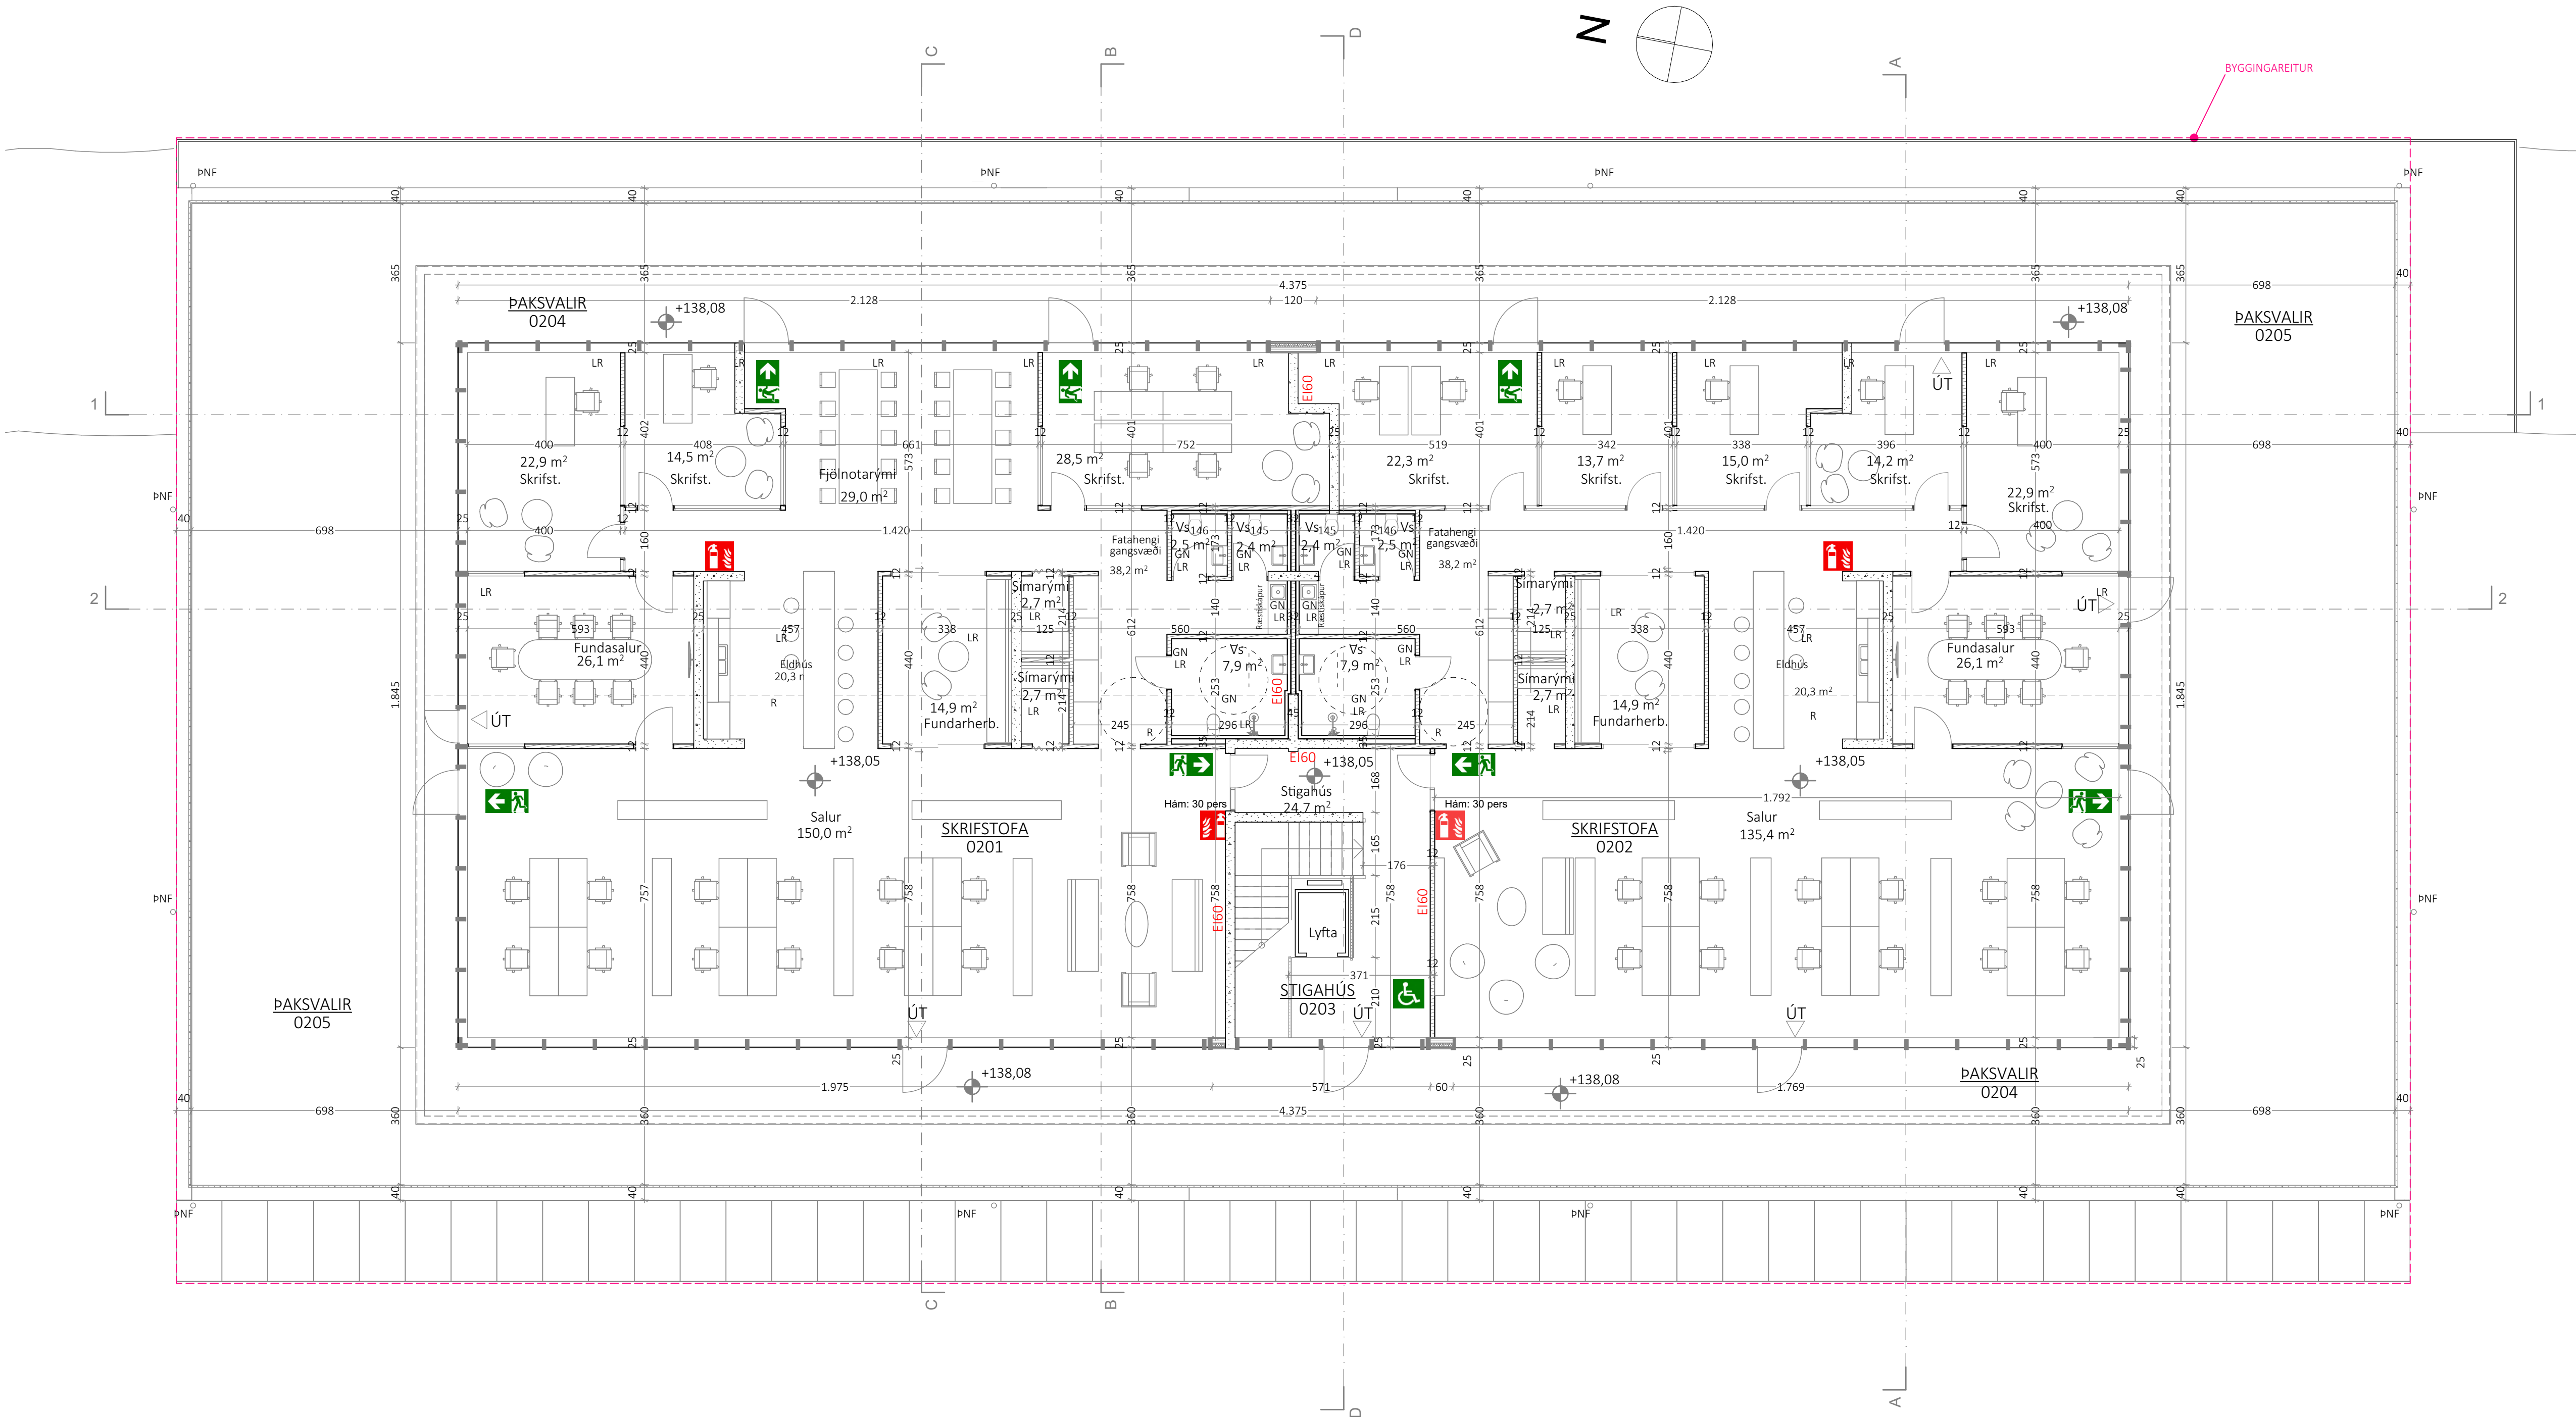

SKIPULAGSFYRIRSPURN


Tónahvarf 12
Staðsetning: Tónahvarf 12
203 Kópavogur
Tengiliður hönnuði: Gunnar Sigurðsson
ADALTEIKNINGAR
Teikning: 2. HÆÐ
Mkv: 1:100
Verknr.: 2111
Teiknað: GS
Blaðastaerð: A1
Teikning nr.: A.01.5
Yfirfarið: GS
ÚTGEFID: Fimmtudagur, 23. júní

andakt
arkitektar
Brúarvogur 1-3
104 Reykjavík
andark@andark.is
www.andakt-arkitektar.is
kt.: 600122-1340

Gunnar Sigurðsson 080877-4719


Teikningu þessa má ekki afrita
eða fjölfalda án samþykkis höfundar

3. HÆÐ
1:100

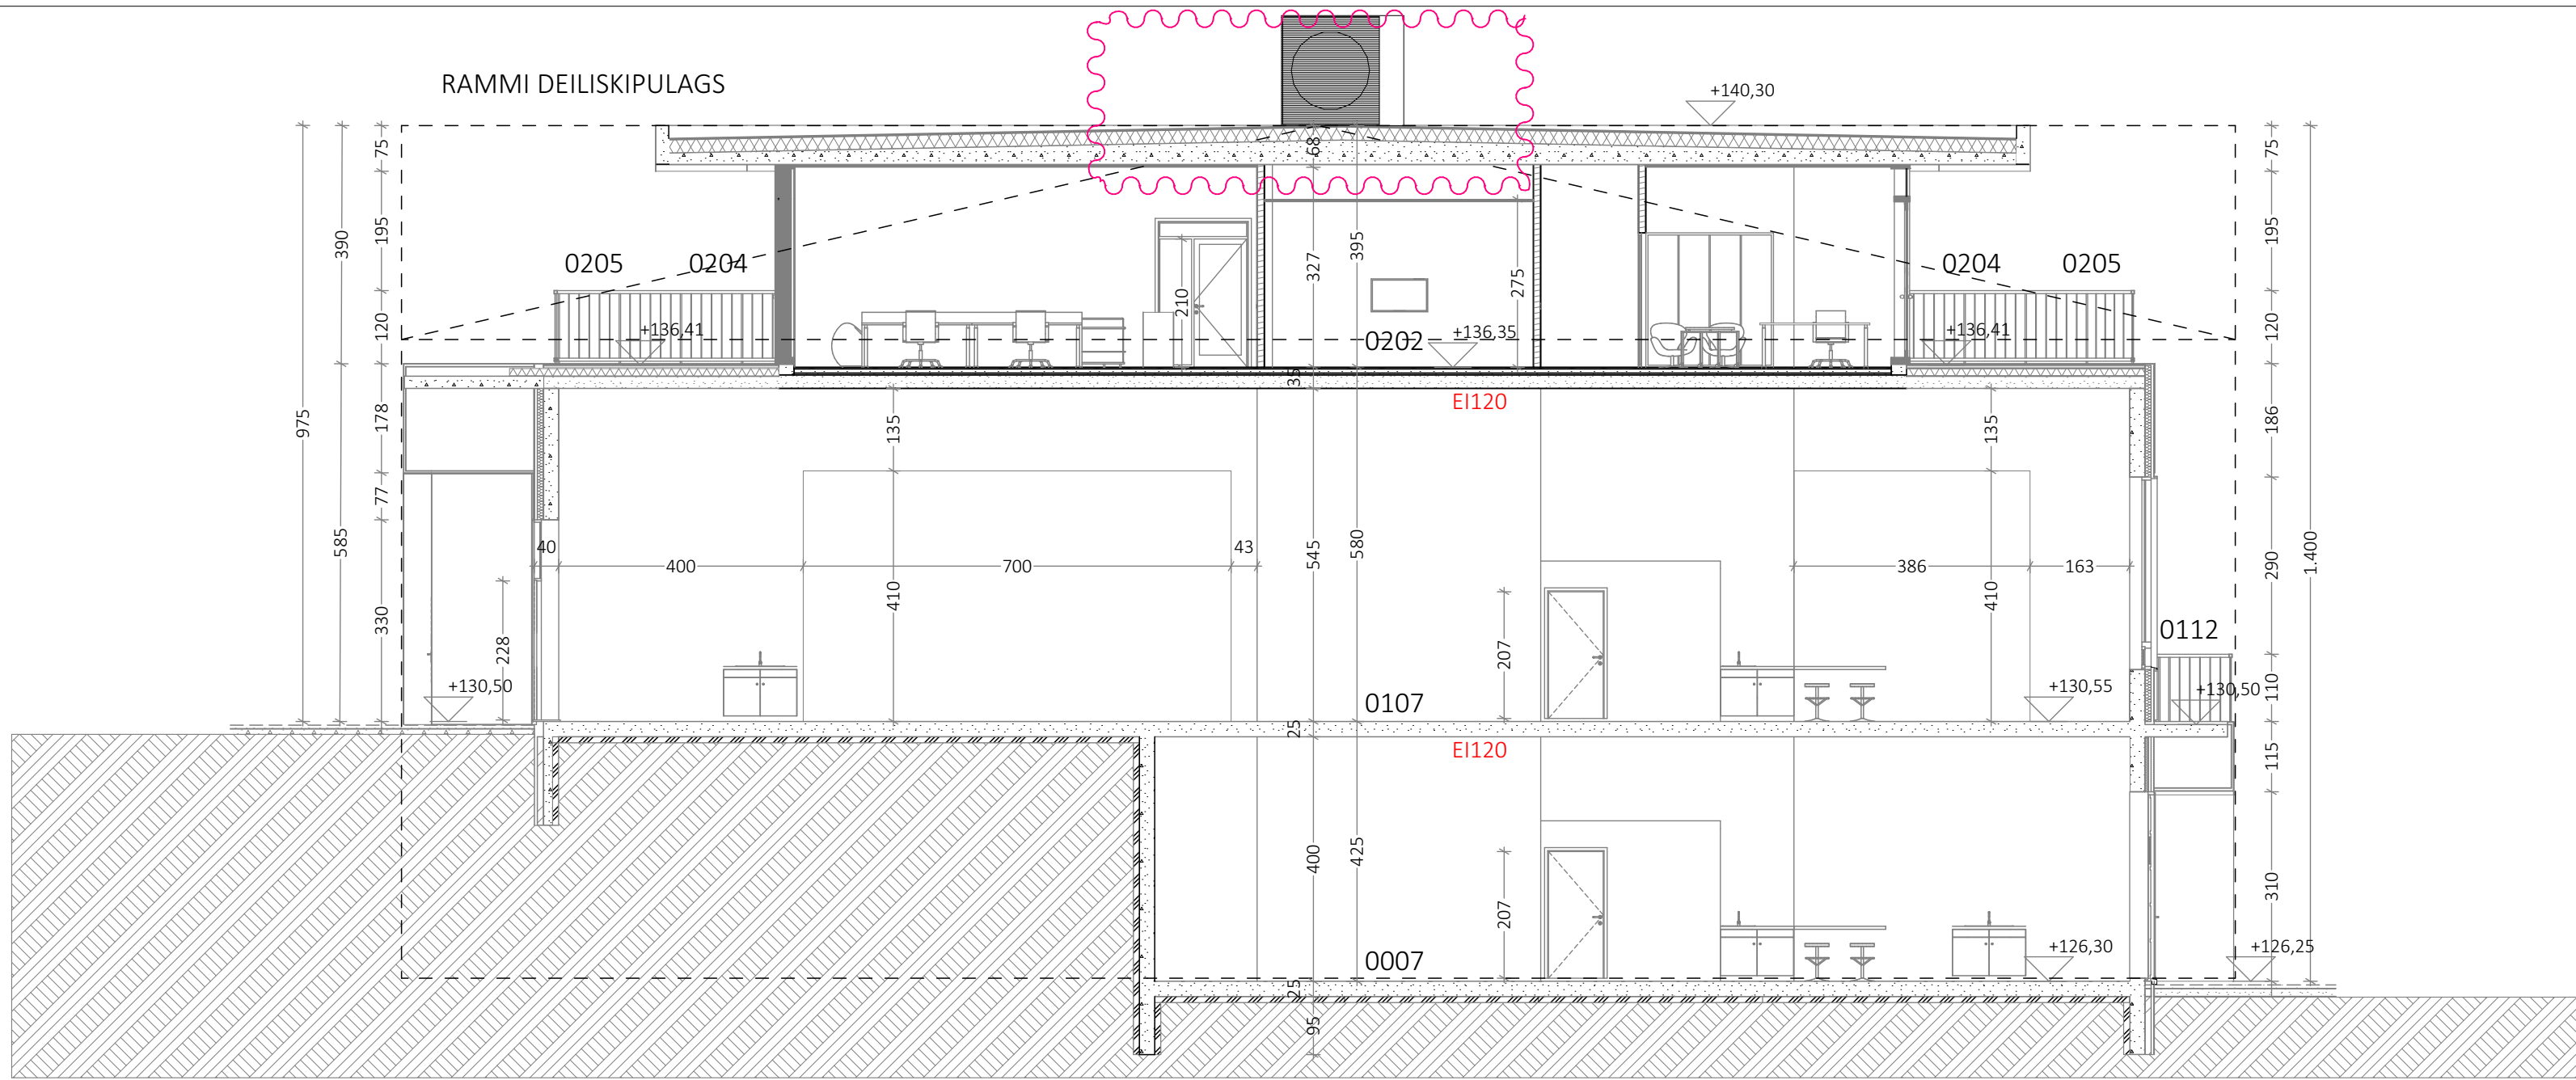


4

SNID A
1:100

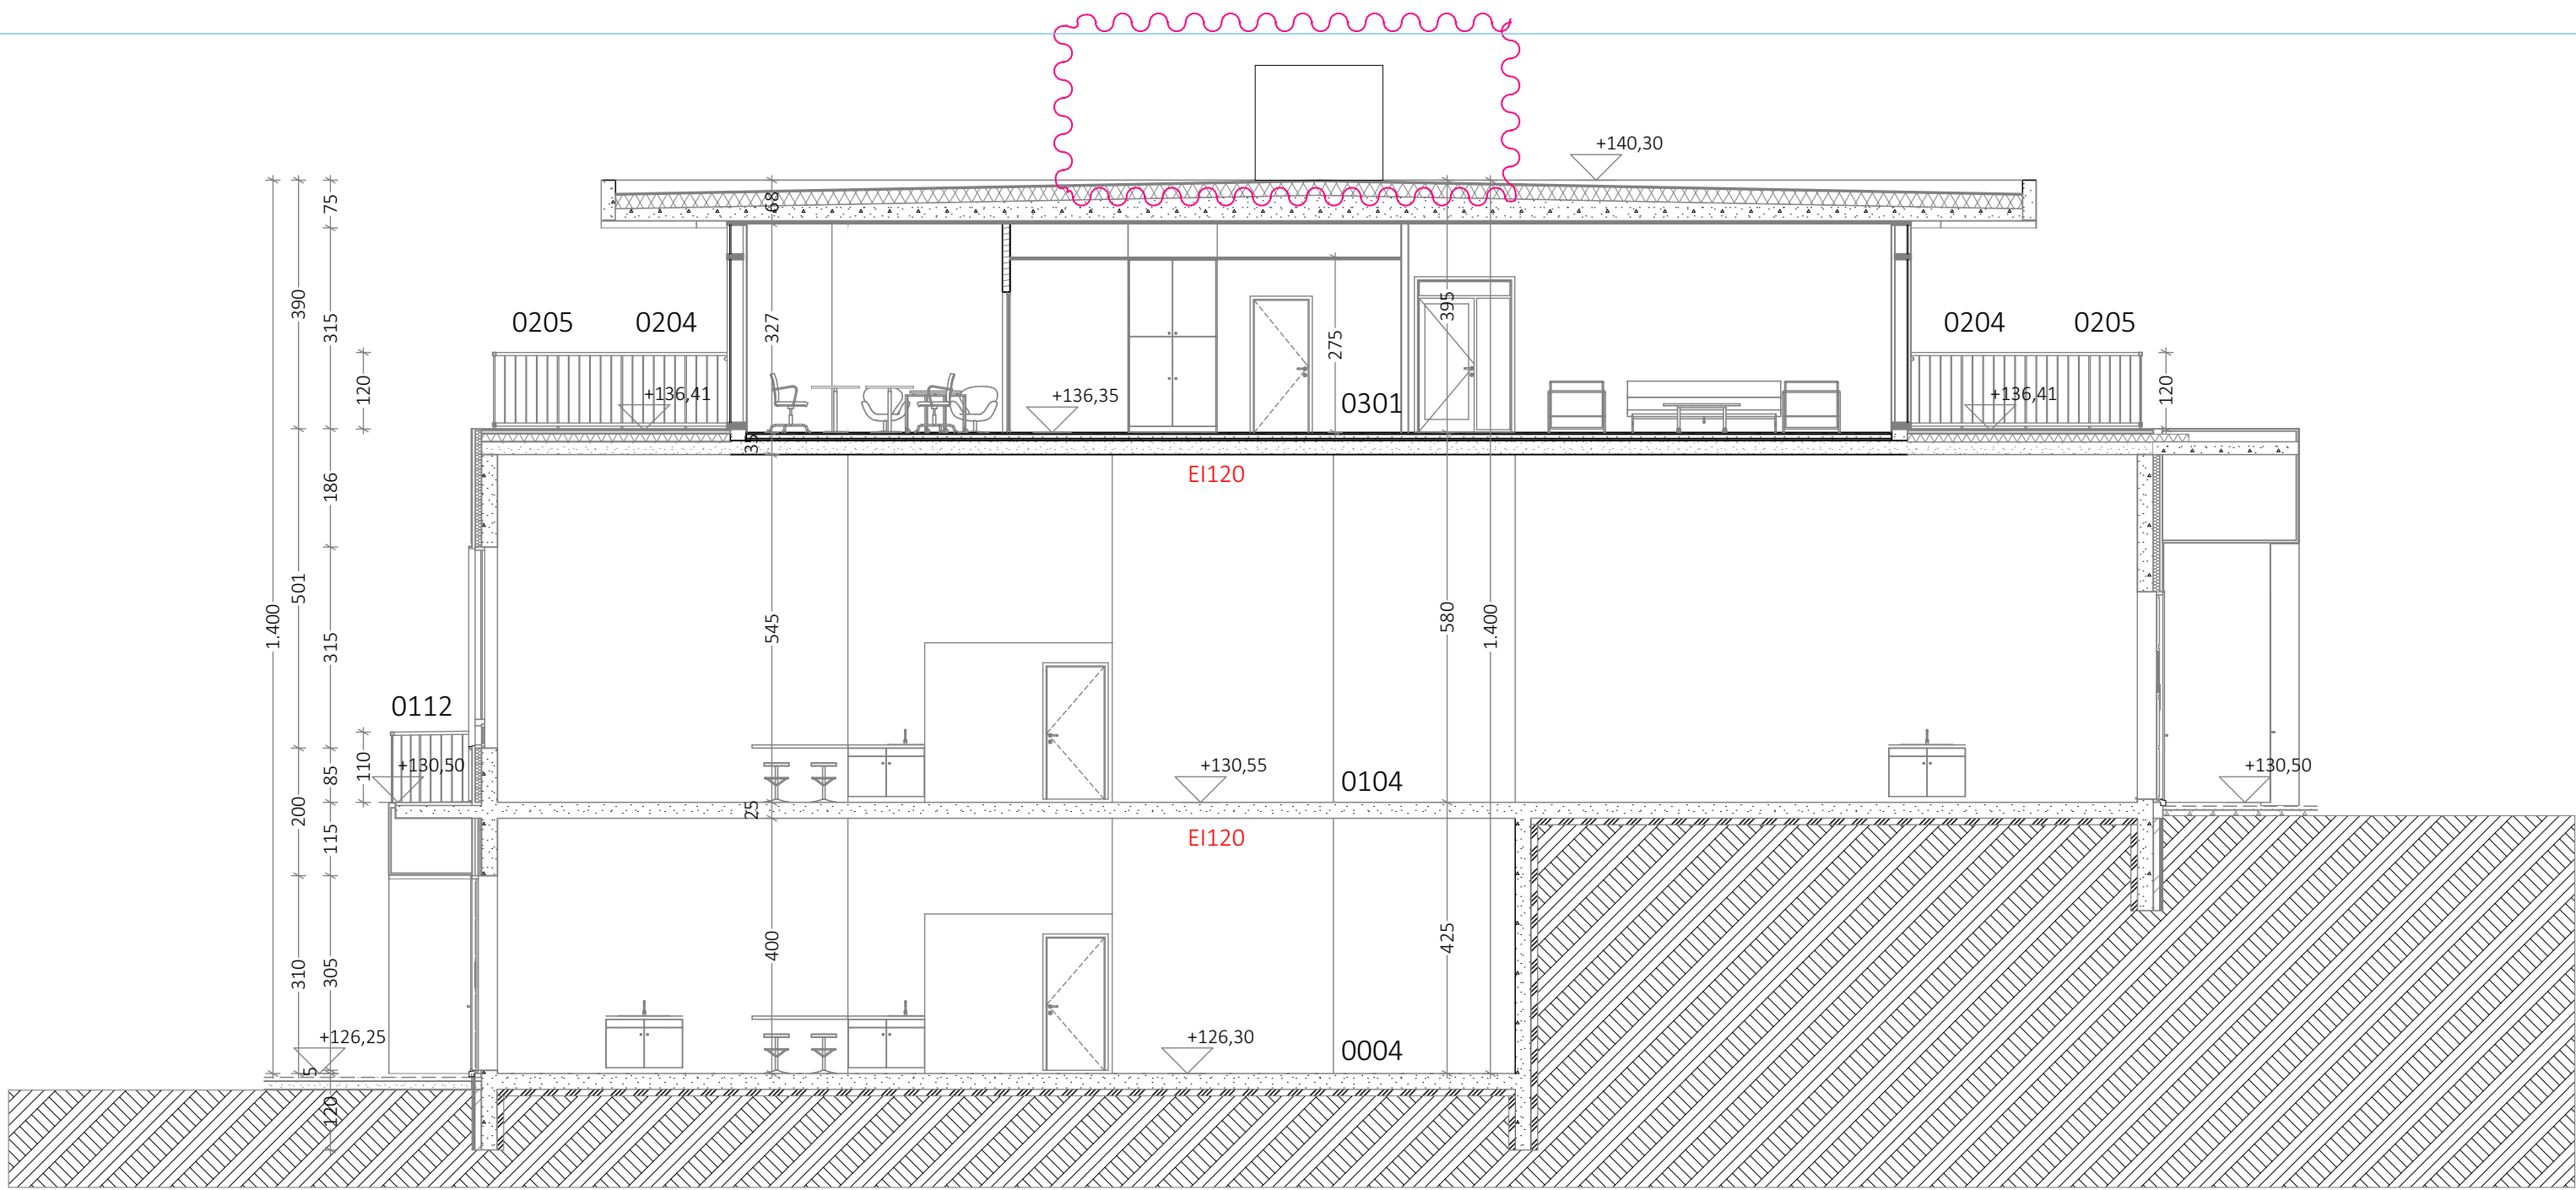

5

SNID B
1:100

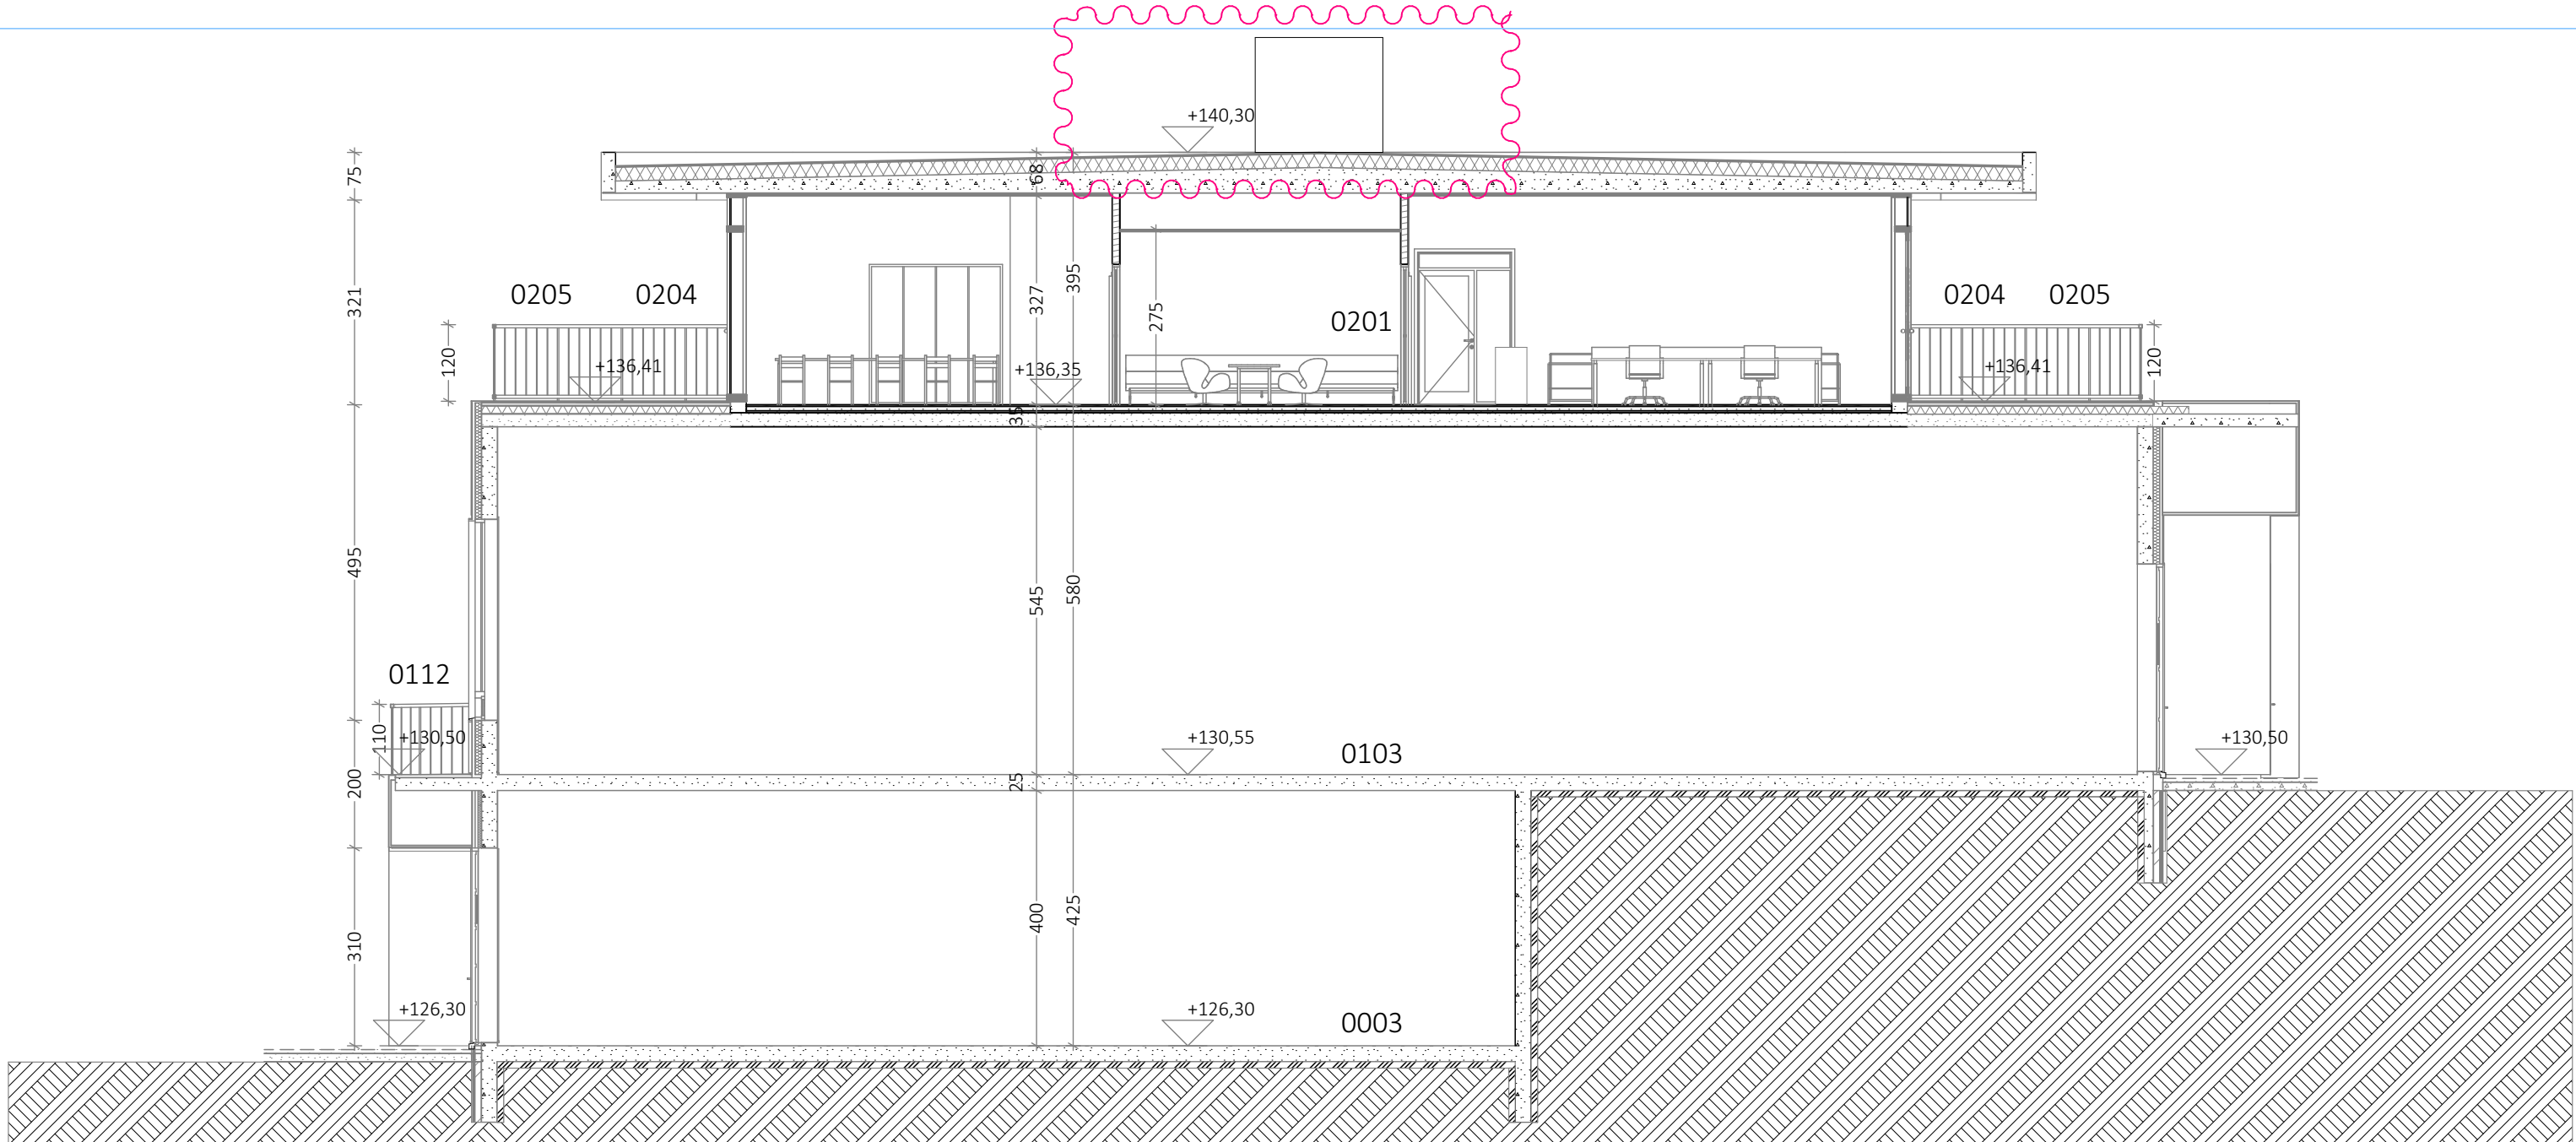

6


SNID C
1:100

SKIPULAGSFYRIRSPURN

Tónahvarf 12
Staðsetning: Tónahvarf 12
203 Kópavogur
Tengiliður hönnuði: Gunnar Sigurðsson
AÐALTEIKNINGAR
Teikning: SNID A-A / B-B / C-C
Mkv: 1:100 Blaðastað: A1
Verknr.: 2111 Teikning nr.: A.02.1
Teiknað: GS Yfirfarið: GS
ÚTGEFID: Fimmtudagur, 23. júní

andakt
arkitektar
Brúarvogur 1-3
104 Reykjavík
andark@andark.is
www.andakt-arkitektar.is
kt.: 600122-1340

Gunnar Sigurðsson 080877-4719
Teikningu þessa má ekki afrita
eða fjölfalda án samþykkis höfundar

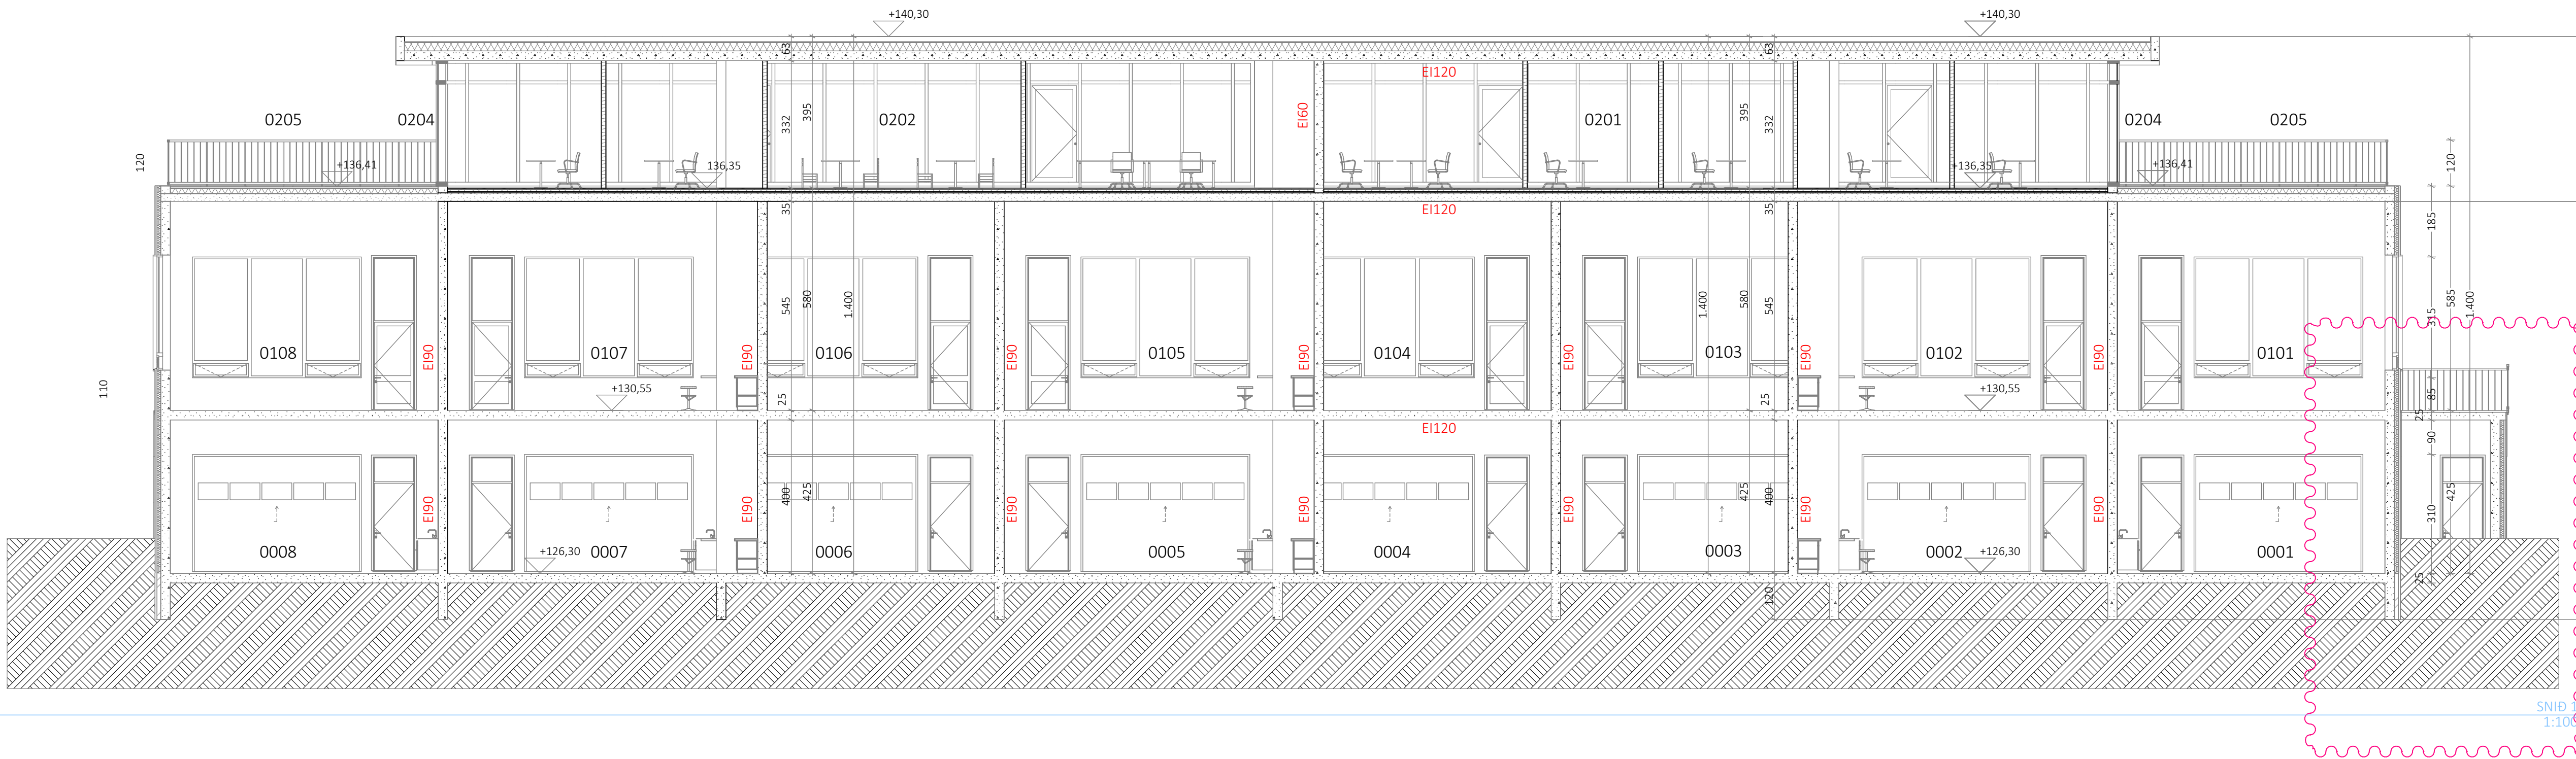

SKIPULAGSFYRIRSPURN






Tónahvarf 12
Staðsetning: Tónahvarf 12
203 Kópavogur
Tengiliður hönnuði: Gunnar Sigurðsson
AÐALTEIKNINGAR
Teikning: SNID 1-1 / 2-2 / 3-3
Mkv: 1:100 Blaðastærð: A1
Verknr.: 2111 Teikning nr.: A.02.2
Teiknað: GS Yfirfarið: GS
ÚTGEFID: Fimmtudagur, 23. júní

andakt
arkitektar
Brúarvogur 1-3
104 Reykjavík
andakt@andakt.is
www.andakt-arkitektar.is
kt.: 600122-1340

Gunnar Sigurðsson 080877-4719

Teikningu þessa má ekki afrita
eða fjölfalda án samþykkis höfundar

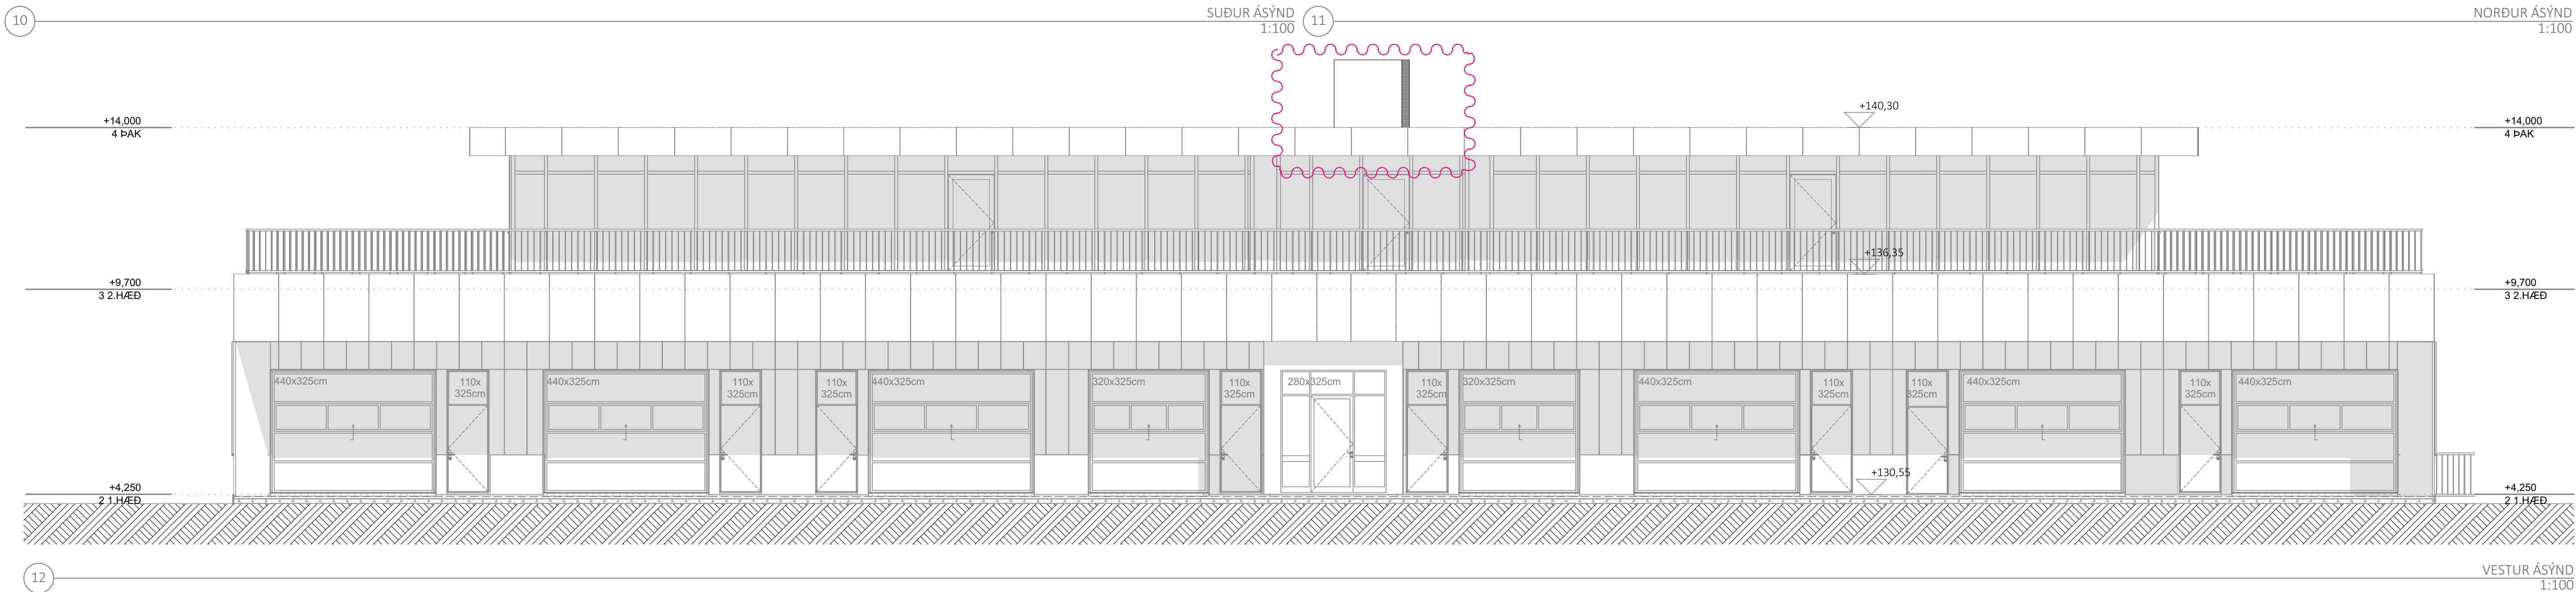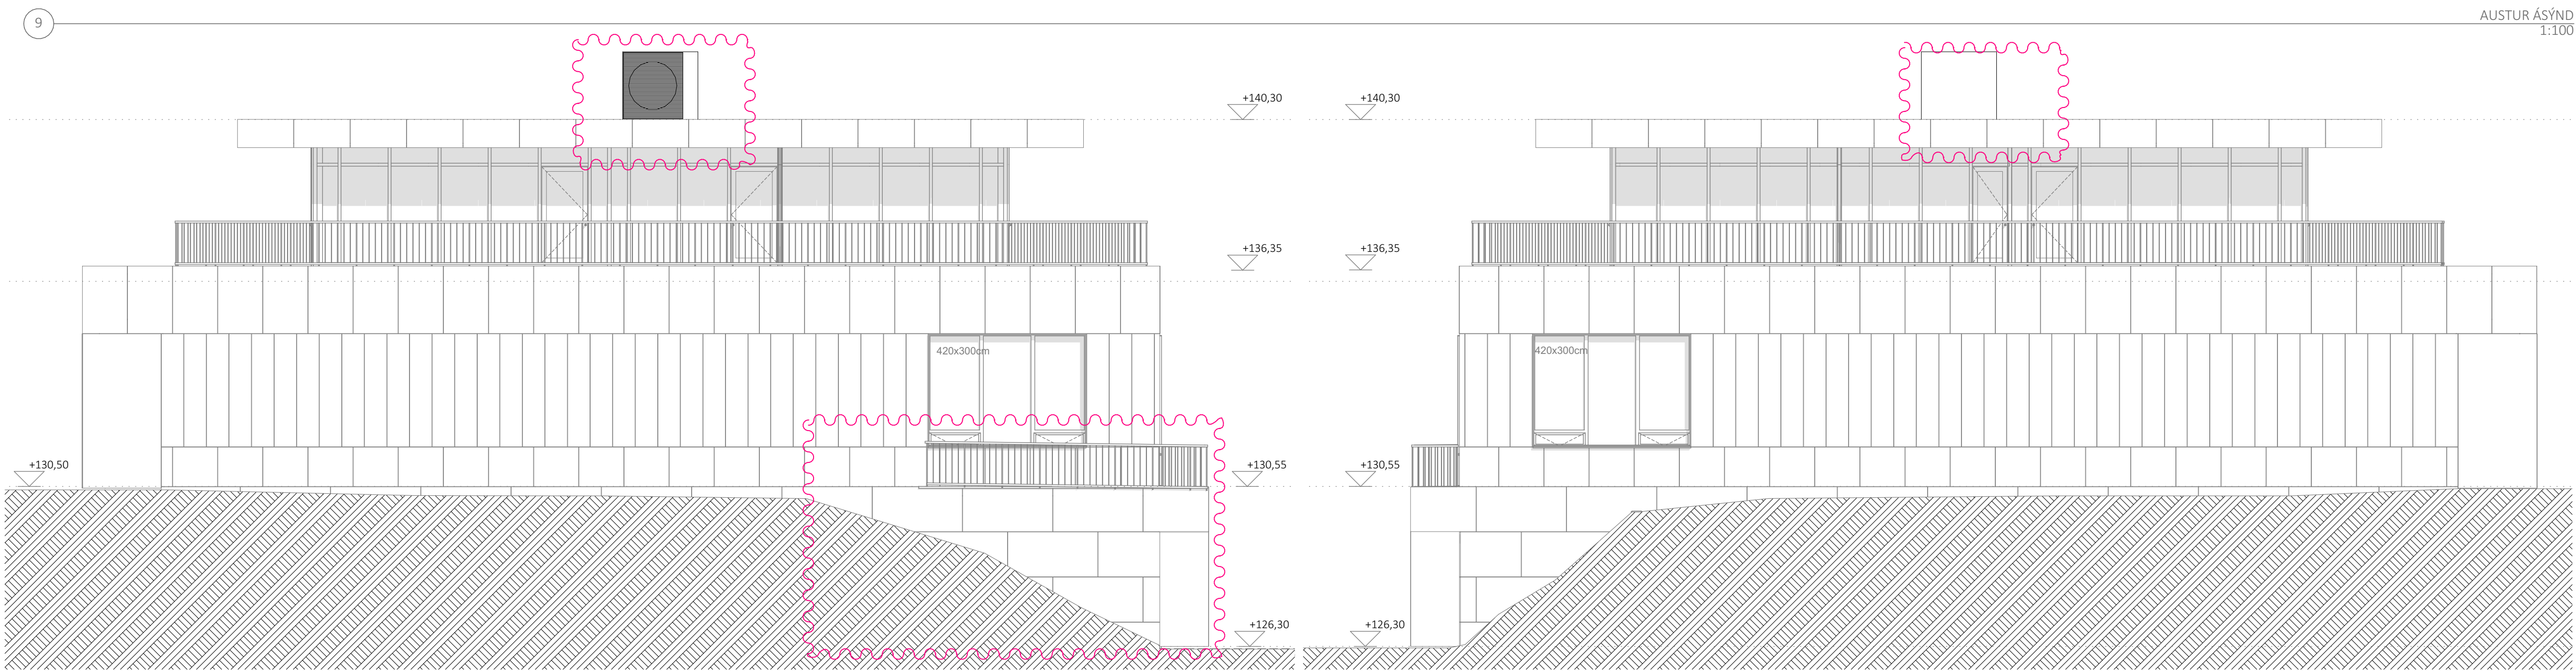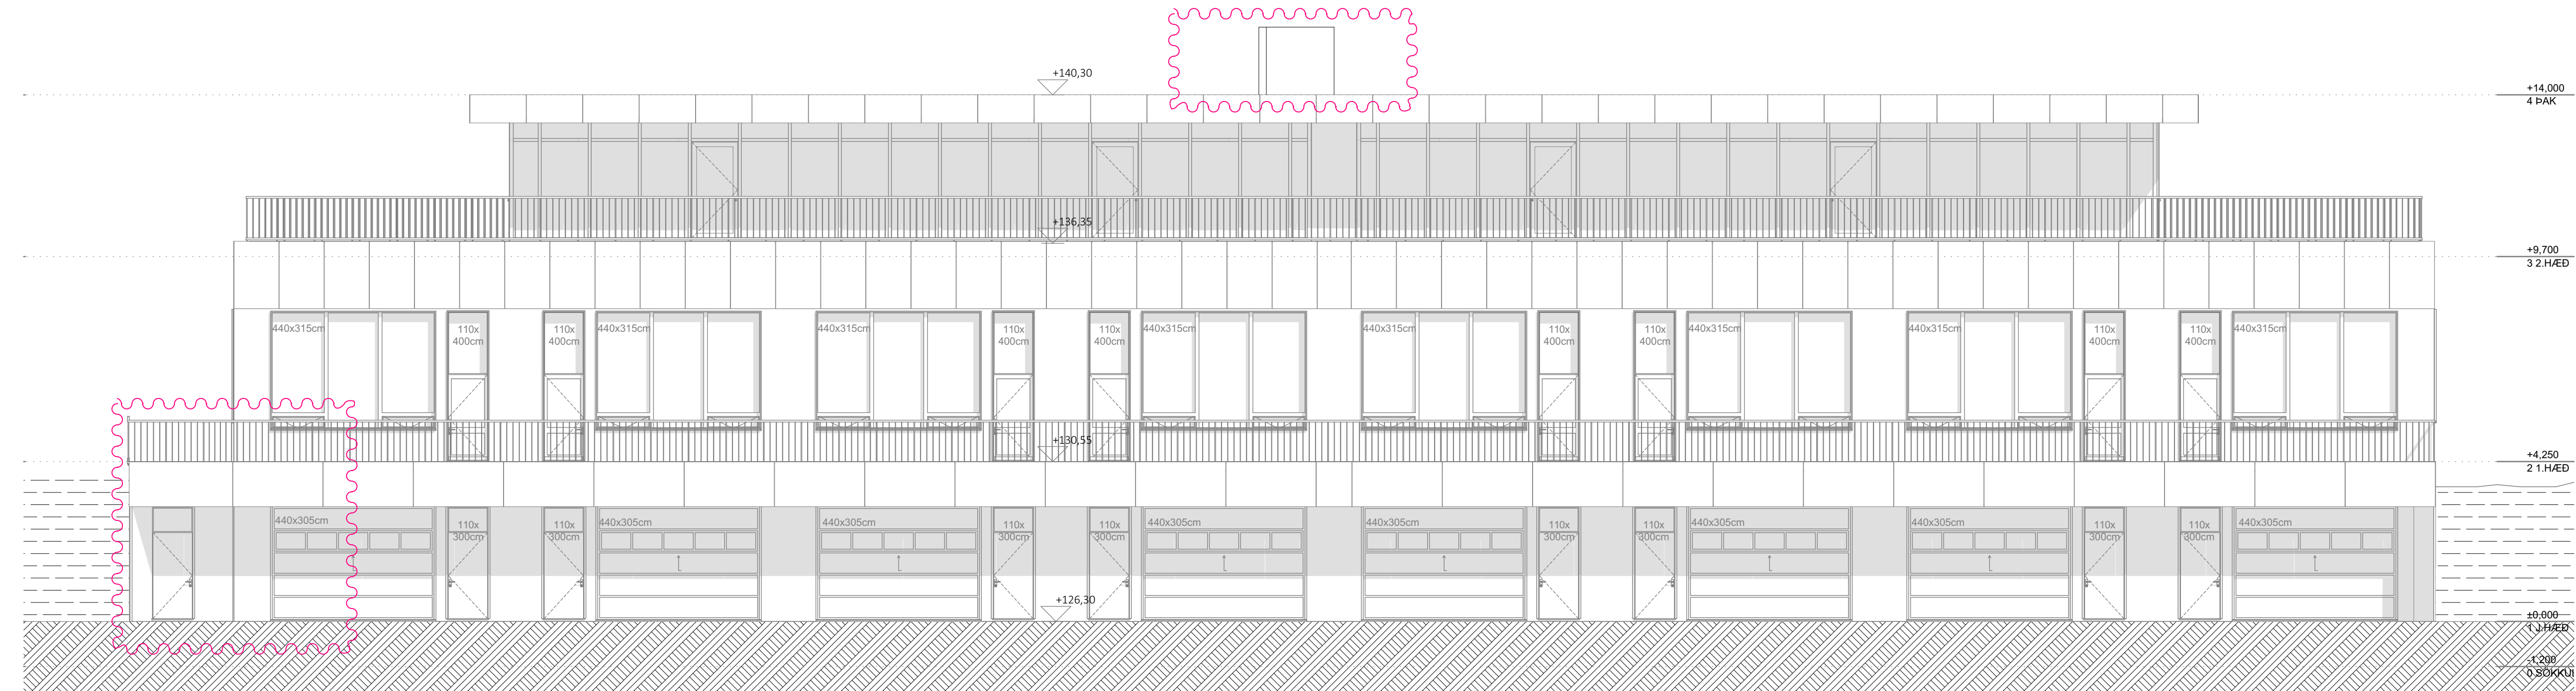

SKIPULAGSFYRIRSPURN

Tónahvarf 12

Staðsetning: Tónahvarf 12
203 Kópavogur

Tengiliður hönnuða: Gunnar Sigurðsson

ÁÐALTEIKNINGAR

Teikning: ÁSÝNDIR
Mkv: 1:100
Verknr.: 2111
Teiknað: GS

Bláðastærð: A1
Teikning nr.: A.03.1
Yfirfarið: GS


ÚTGEFID: Fimmtudagur, 23. júní

andakt
arkitektar


Brúarvogur 1-3
104 Reykjavík
andark@andark.is
www.andark-arkitektar.is
kt.: 600122-1340

Gunnar Sigurðsson 080877-4719

Teikningu þessa má ekki afrita
eða fjölfalda án samþykkis höfundar

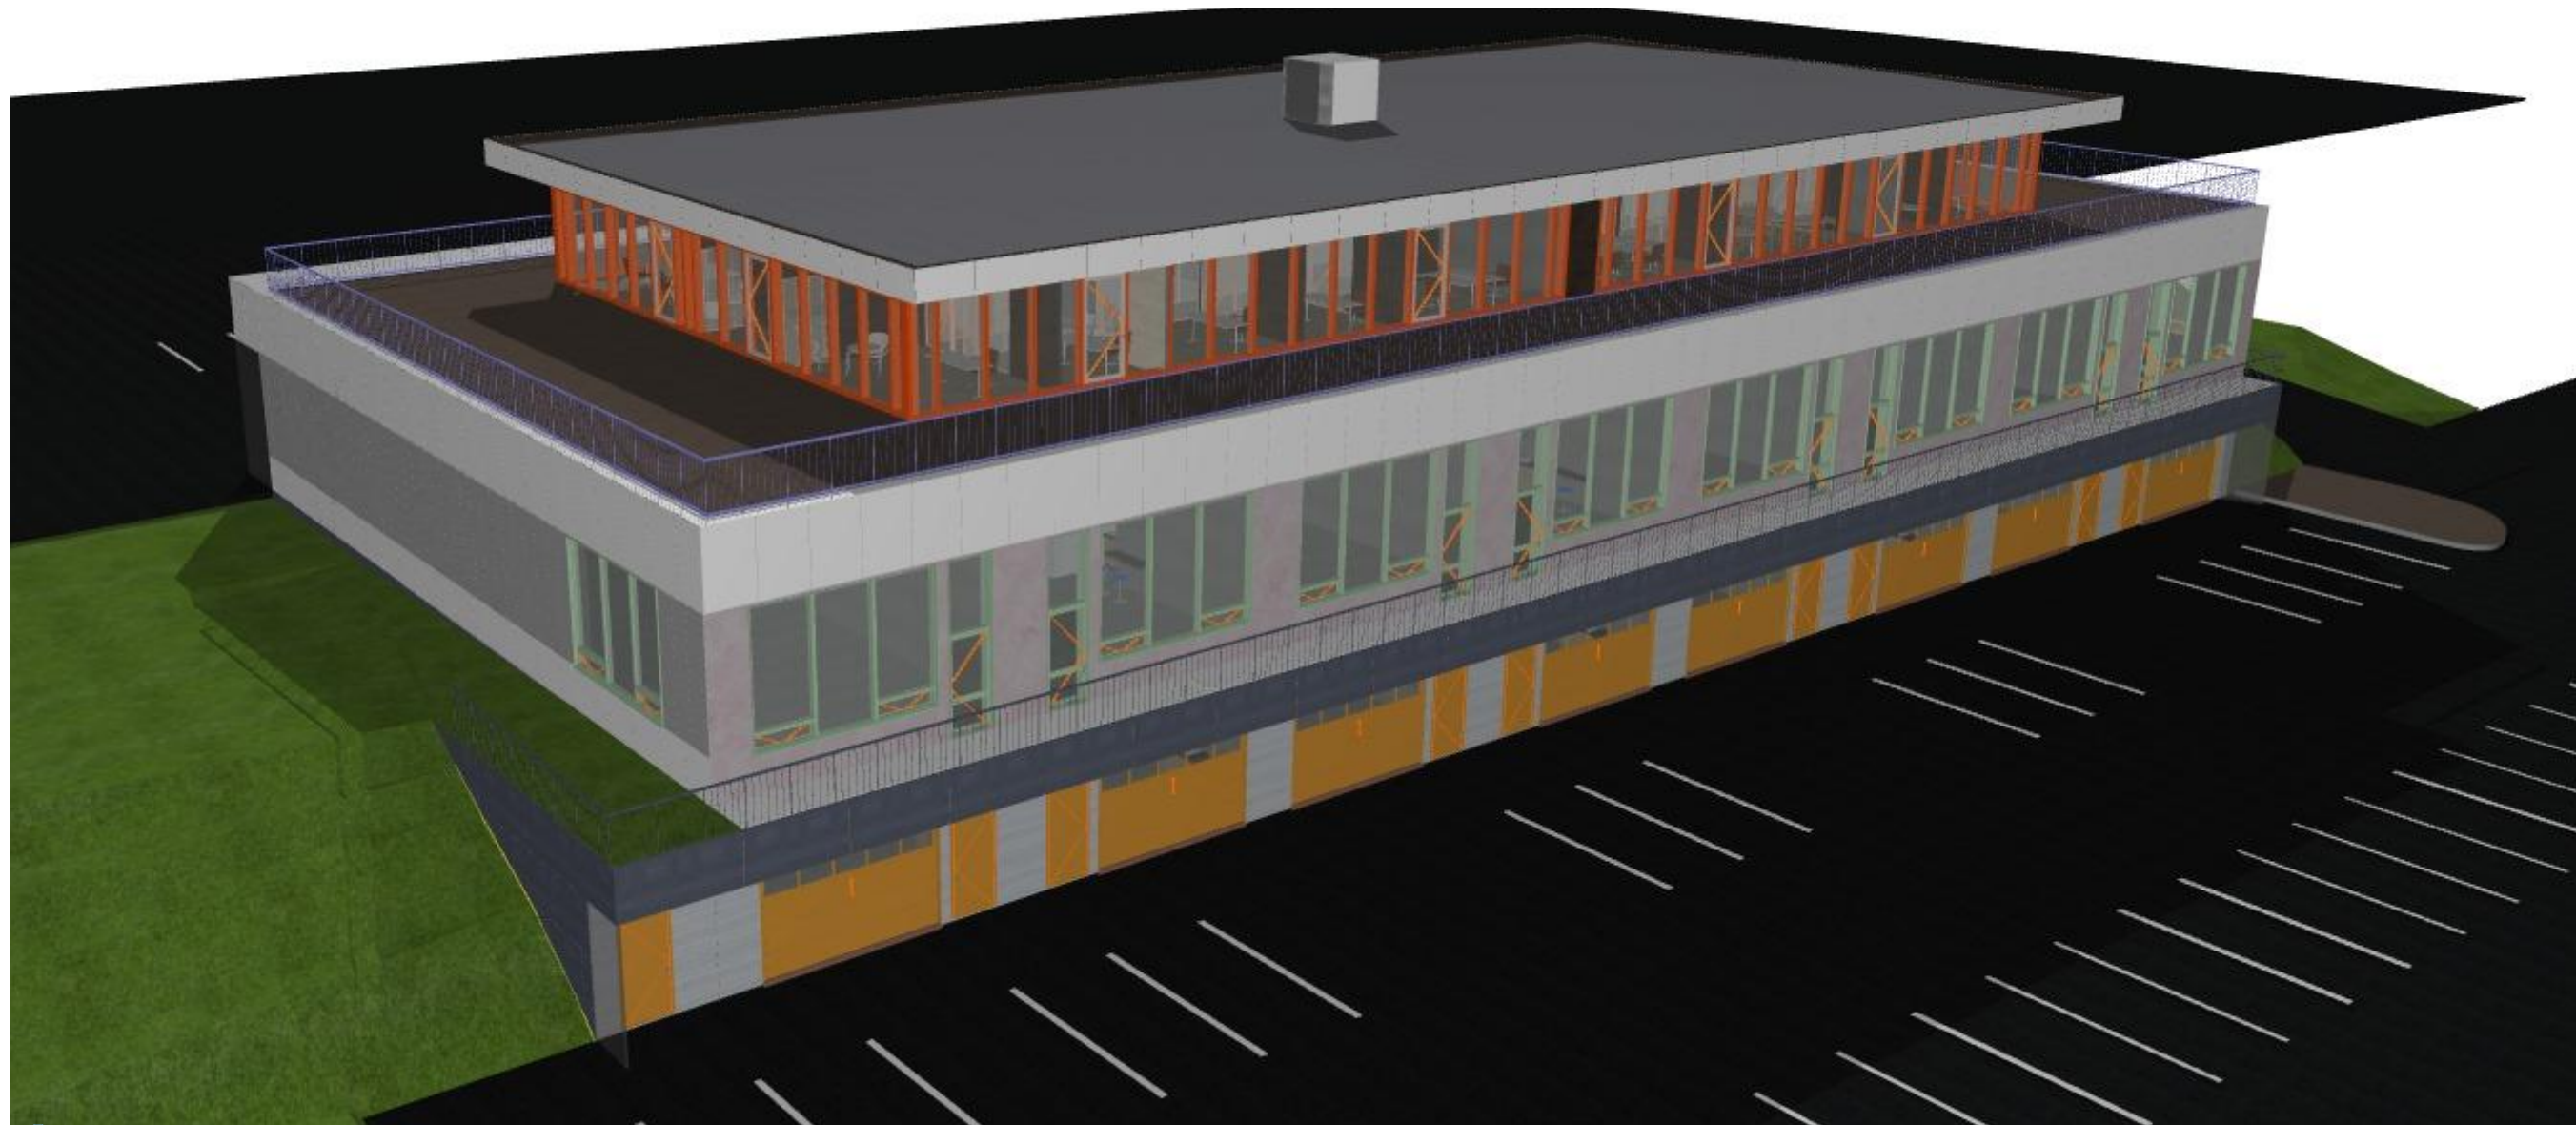

8 Tæknirými Birkseye 1:133,33

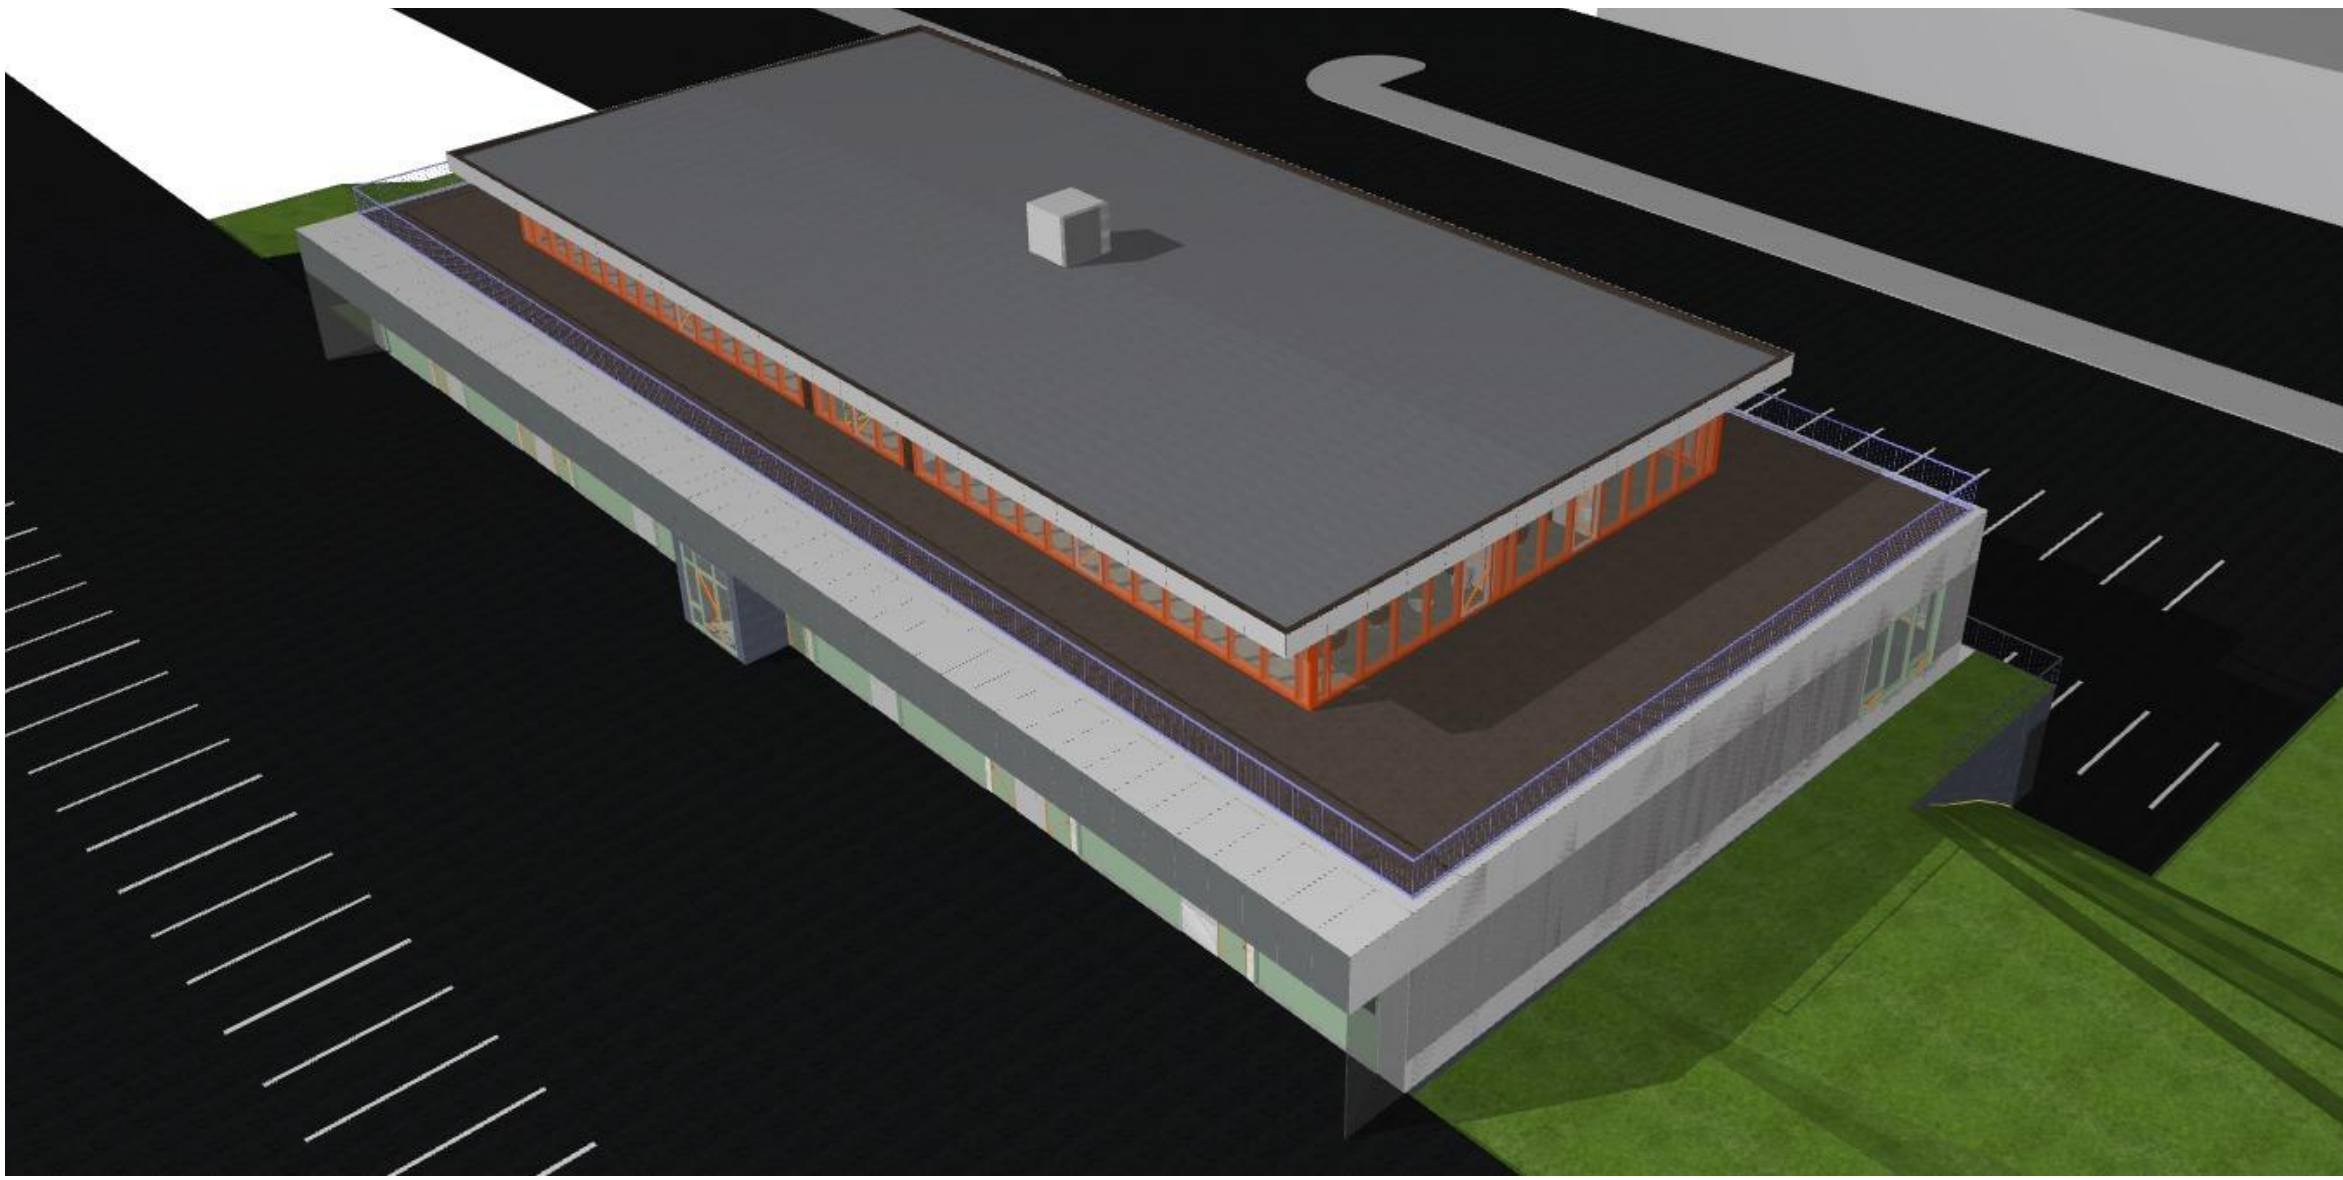

8 Tæknirými Birk 2 1:153,85



8 Tæknirými SA 1:117,65



8 Tæknirými Vestari

SKIPULAGSFYRIRSPURN

Tónahvarf 12
Staðsetning: Tónahvarf 12
203 Kópavogur
Tengiliður hönnuði: Gunnar Sigurðsson

ADALTEIKNINGAR

Teikning: PRÍVÍDD TÆKNIRÝMI
Mkv: 1:100 Blaðastærð: A1
Verknr.: 2111 Teikning nr.: A.07.5
Teiknað: Yfirfarið:

ÚTGEFID: Fimmtudagur, 23. júní

andakt
arkitektar

Brúarvogur 1-3
104 Reykjavík
andark@andark.is
www.andakt-arkitektar.is
kt.: 600122-1340

Gunnar Sigurðsson 080877-4719

Teikningu þessa má ekki afrita
eða fjölfalda án samþykkis höfundar