

Skjal sótt af '0000000000' dags: 11.11.2026

ARNARNESVEGUR - 3.áfangi - Frá Rjúpnavegi að Breiðholtsbraut.

DEILISKIPULAG

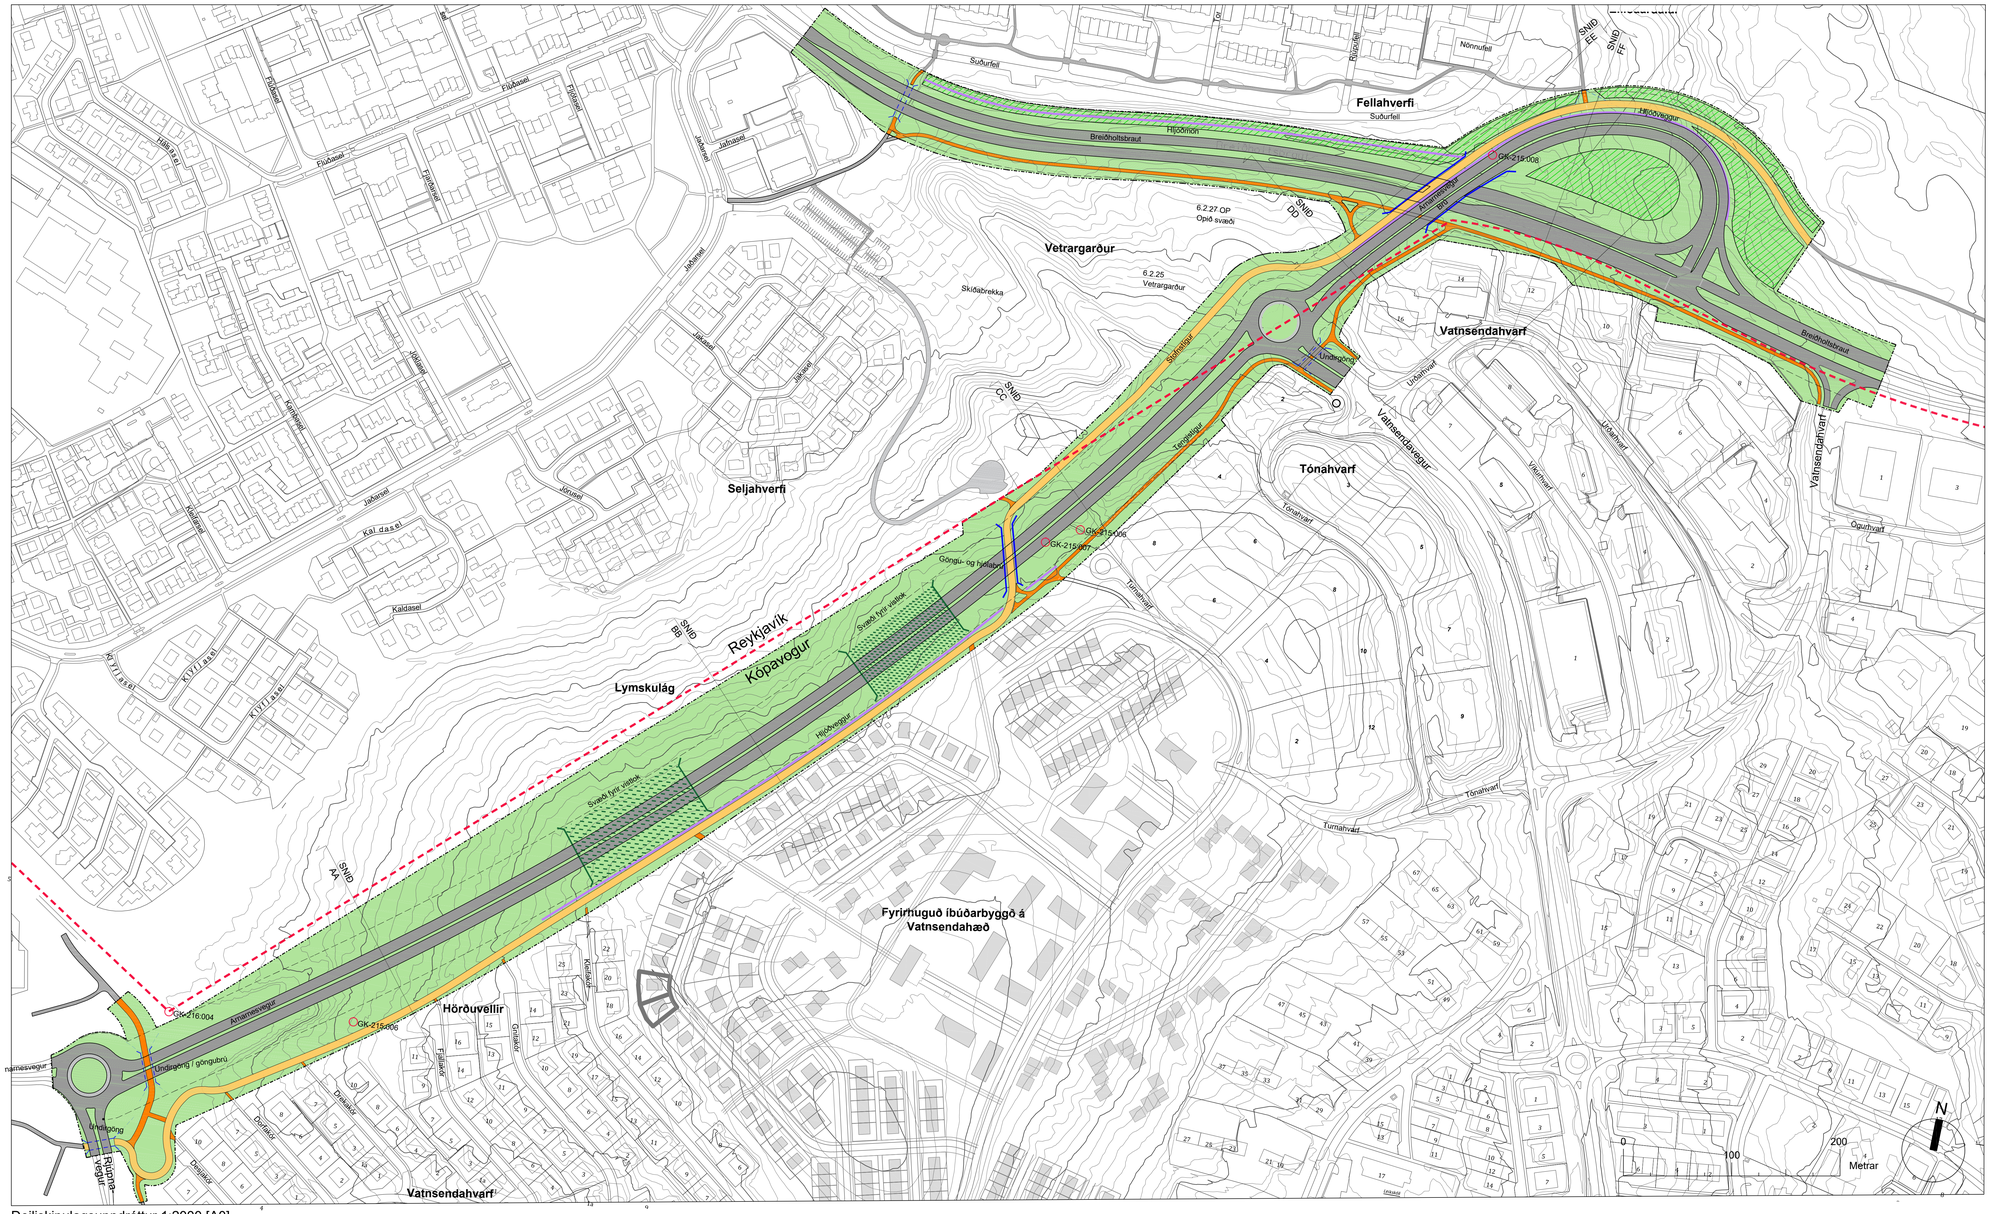

Deiliskipulagsuppdráttur 1:2000 [A0]

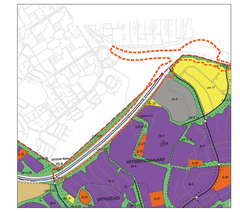

Hluti Aðalskipulags Kópavogs 2019 til 2040
Ekki í kvarða.



Hluti Aðalskipulags Reykjavíkur 2010 til 2030
Ekki í kvarða

SKÝRINGAR

- Mörk sveitarfélaga
- Mörk skipulagssvæðis
- Vegir / stofn- og tengibrautir
- Stofnstígar (6m)
- Tengistígar (3m)
- Kvöð um skjólmyndandi trjágróður
- Undirgöng
- Brýr
- Vistlok (frátekið svæði)
- Hljóðmön / hljóðveggur
- Veghelgunarsvæði
- GK-215:004 Minjastaður
- Sjónlínur

Umhverfissvið. Skipulags- og byggingardeild Kópavogs.

Umhverfis- og skipulagssvið Reykjavíkurborgar.

Hnitakerfi: ISN93

Lega göngustíga og staðsetning undirganga og göngubrúa getur tekið minni háttar breytingum í verkhönnun út frá staðbundnum aðstæðum.

Deiliskipulagið er unnið af EFLU verkfræðistofu í samráði við Skipulags og byggingardeild Reykjavíkur og Skipulags og byggignardeild Kópavogs., haustið 2021.

Önnu skilagögn eru í formi greinargerðar með umhverfisskýrslu, sem fylgir með deiliskipulagsuppdrættinum.


SAMÞYKKTIR

Deiliskipulag þetta sem fengið hefur meðferð í samræmi við ákvæði 25. gr. skipulags- og byggingarlaga nr. 73/1997 var samþykkt í Skipulags- og byggingarnefnd Kópavogsbæjar þann _____ 202_, í Skipulags- og samgönguráði Reykjavíkur þann _____ 202_.

Í bæjarráði Kópavogsbæjar þann _____ 202_ og í borgarráði Reykjavíkurborgar þann _____ 202_.

Tillagan var auglýst frá _____202_.
með athugasemdarfresti til _____202_.

Auglýsing um gildistöku deiliskipulagsins var birt í B-deild Stjórnartíðinda þann _____202_.

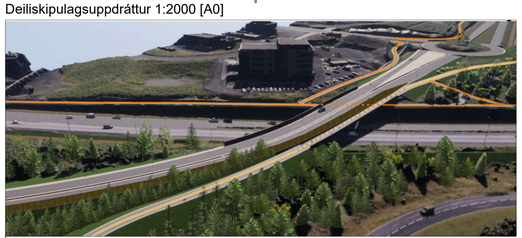

Ásýnd I: Akstursbrú með hljóðvegg séð frá norðri




Ásýnd II: Göngu- og hjólabrú yfir Arnarnesveg og stígakerfi séð frá vestri




Ásýnd III: Tenging Arnarnesvegar við Breiðholtsbraut séð frá norðri




Ásýnd IV: Brú yfir Breiðholtsbraut og stígakerfi séð frá austri

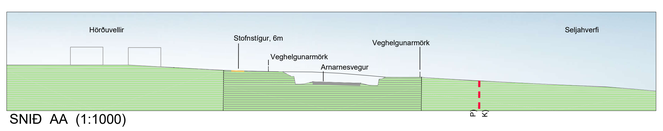


SNIÐ AA (1:1000)

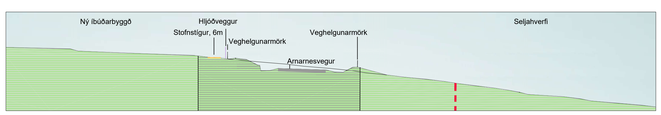


SNIÐ BB (1:1000)

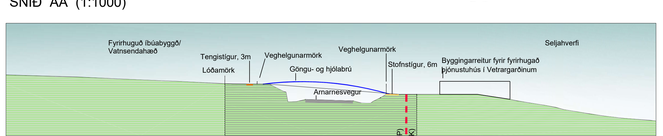


SNIÐ CC (1:1000)

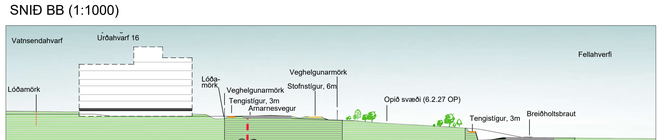

SNIÐ DD (1:1000)

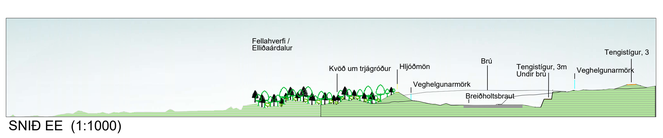

SNIÐ EE (1:1000)

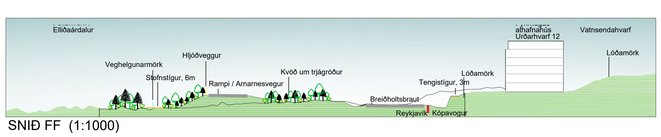

SNIÐ FF (1:1000)

STG.	DAGS.	ÚTGÁFUFERILL	HANNAÐ	TEIKN.	YFIRF.
A	03.12.2021	Ný undirgöng við Vatnsendaveg og lega vistaloka afmörkuð	OMI	OMI	PJ

EFLA

Reykjavíkurborg

Kópavogsbær

VERKNÚMER 3094-188

HANNAÐ: OMI
TEIKNAÐ: OMI / HHJ
YFIRFARIÐ:
MÆLT:
SAMÞ.

DAGS. 08.11.2021

MÆLIKVARÐI 1:2000, 1:1000

BLAÐSTÆRÐ A0

DEILISKIPULAG
DEILISKIPULAGSUPPDRÁTTUR

TEIKNINGA NÚMER 01

Arnarnesvegur 3.áfangi
Frá Rjúpnavegi að Breiðholtsbraut.

ÚTGÁFA A

O:\Kóðasvæðin_3094\188_Deiliskipulag Arnarnesvegur\T2_Skipulag\04_Uppdr\A1_3094_188_Arnarnesvegur_dsk.dwg