



Grunnmynd 1.hæð

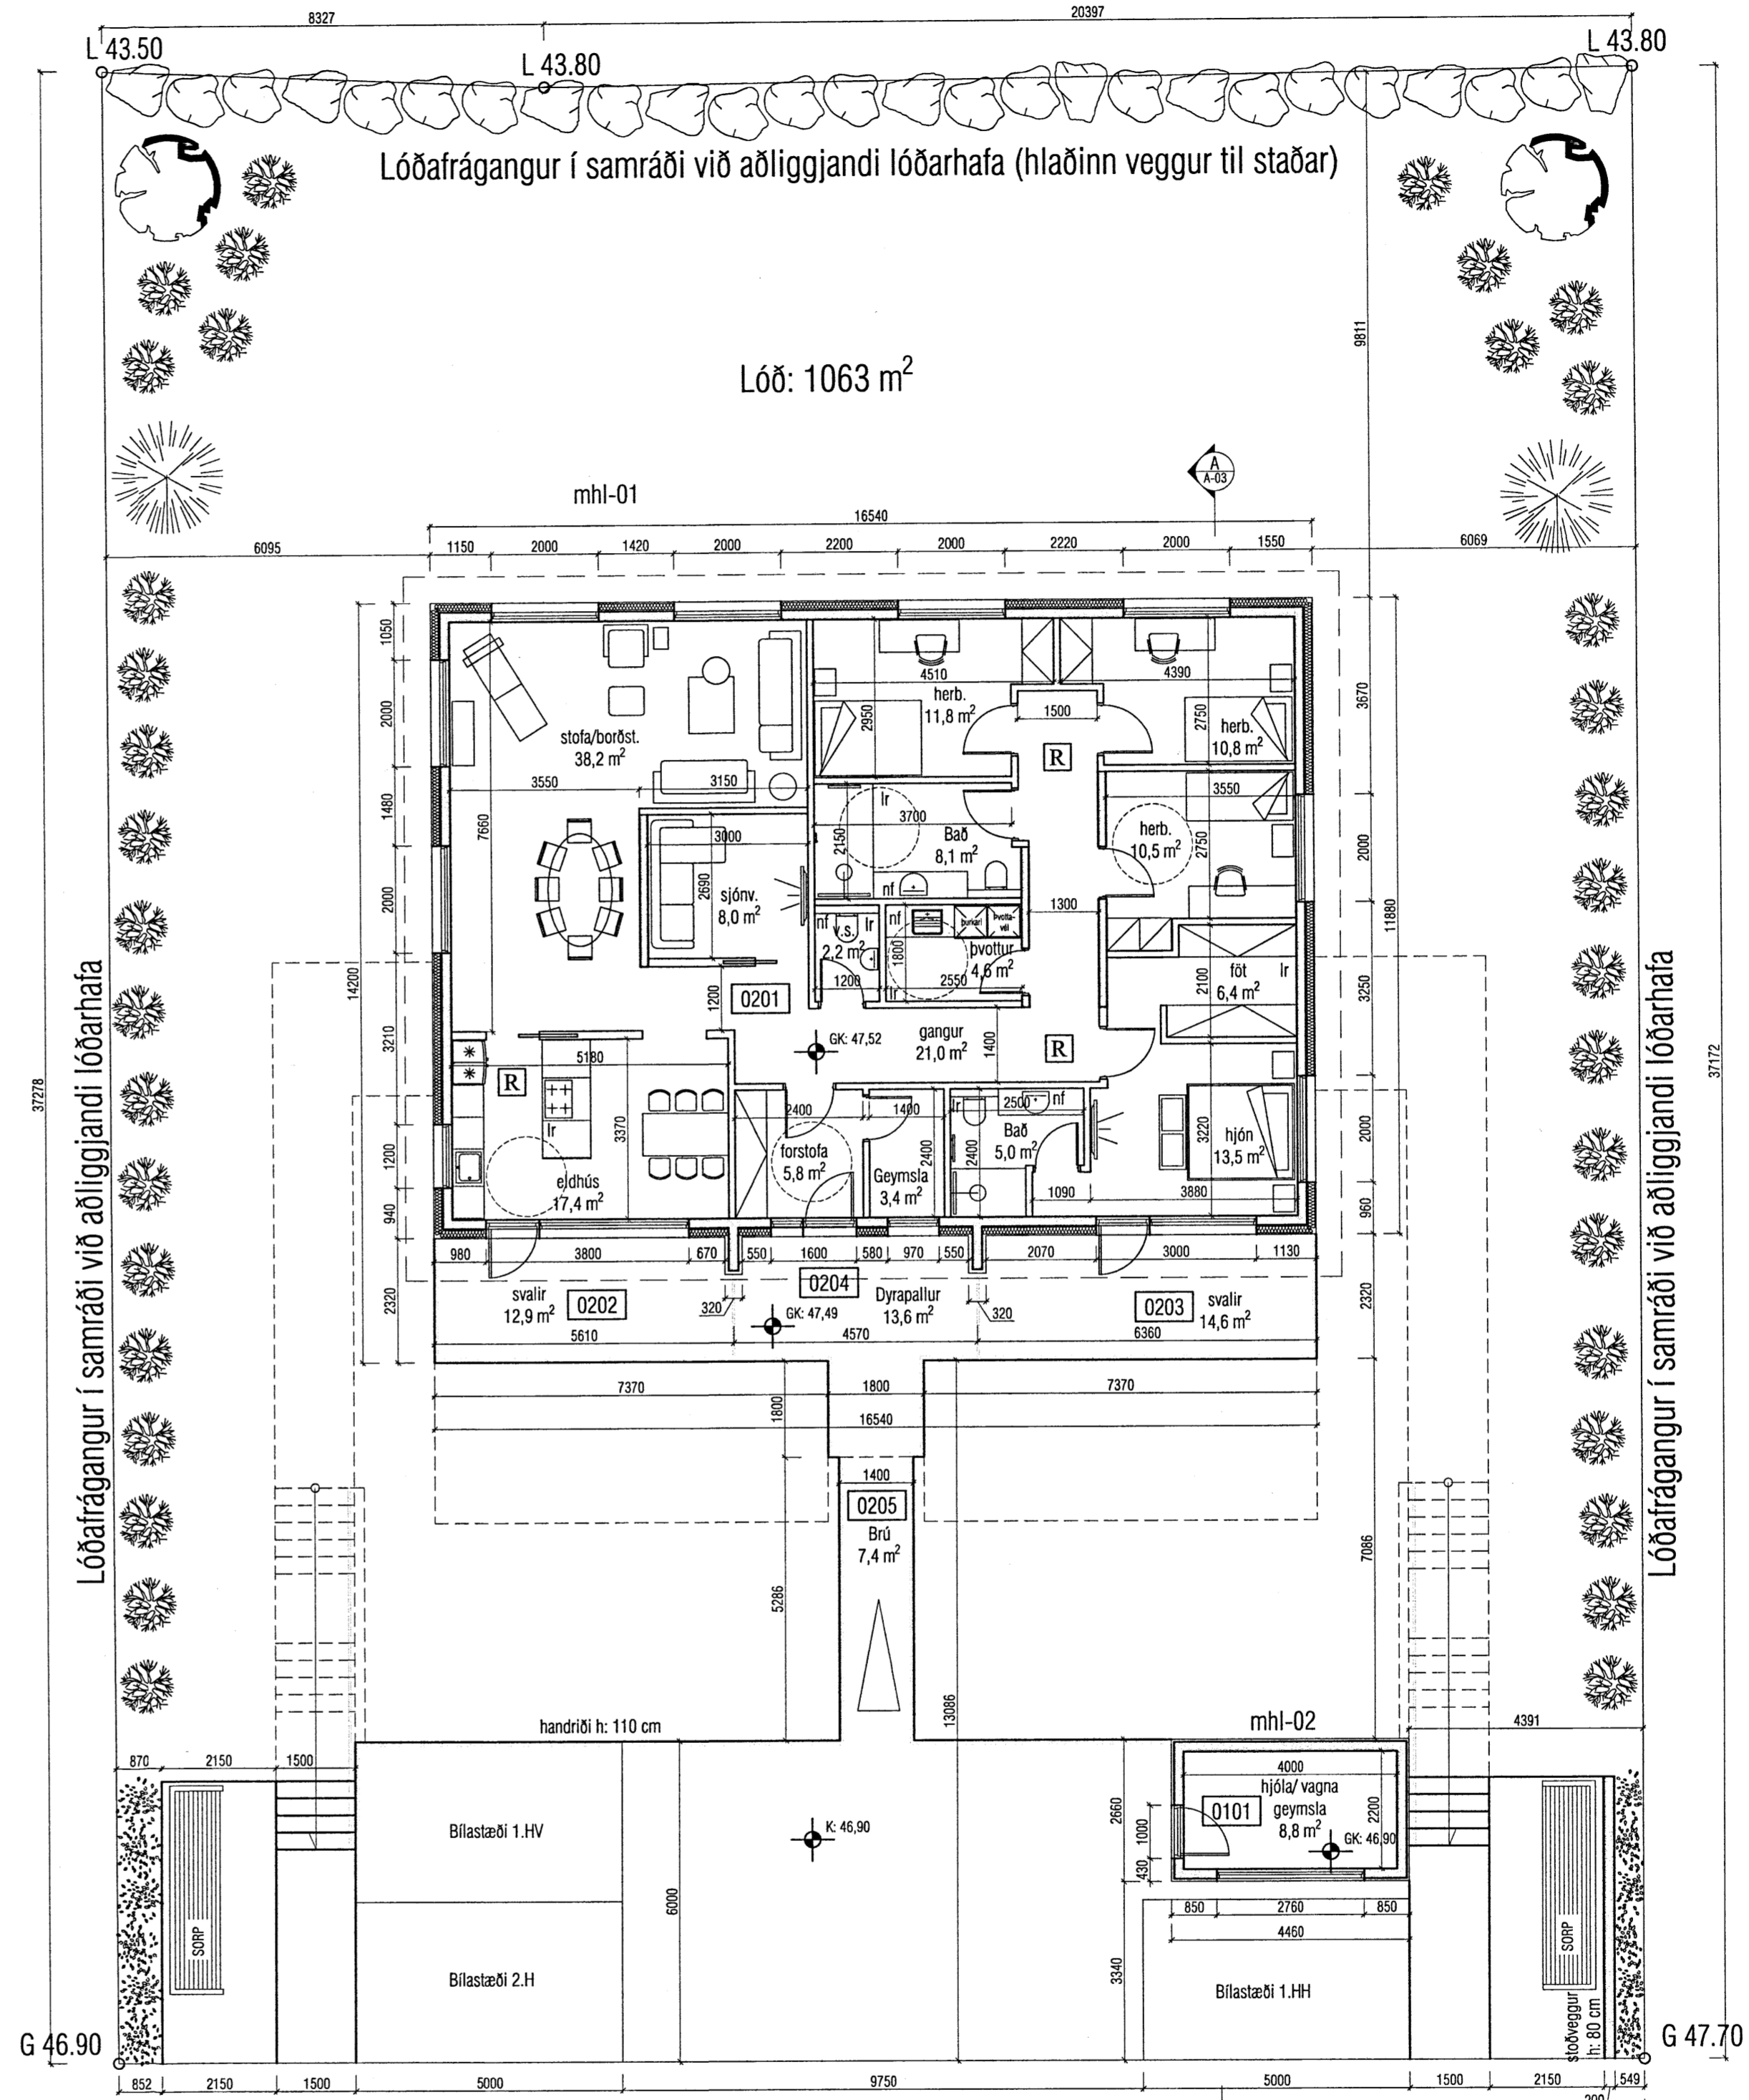

Grunnmynd 2.hæð

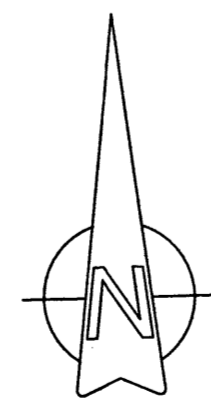

Útgáfa	Lýsing	Dags.
-		
-		
-		
-		

**VEKTOR**  
- hönnun og ráðgjöf -  
Stúrnúla 3, 108 Rvk, s. 554-6650 / 897-5363

Álfhólsvegur 29, Kópavogur

Grunnmynd 1. og 2. hæð

Hannað	SH	Teknað	AAH	Tekn. nr.
Dagsetning	10.03.2022	Miv.	1:100	A-02

Sigurður Hafsteinsson kt. 030859-7749  
Byggingateknifráðingur  
Netfang: sigurdur@vektor.is

Sampykkt af hönnuðum / samráðingahönnuðum:

Sampykkt af hönnuðum / samráðingahönnuðum: