



2.HÆÐ - 1:100

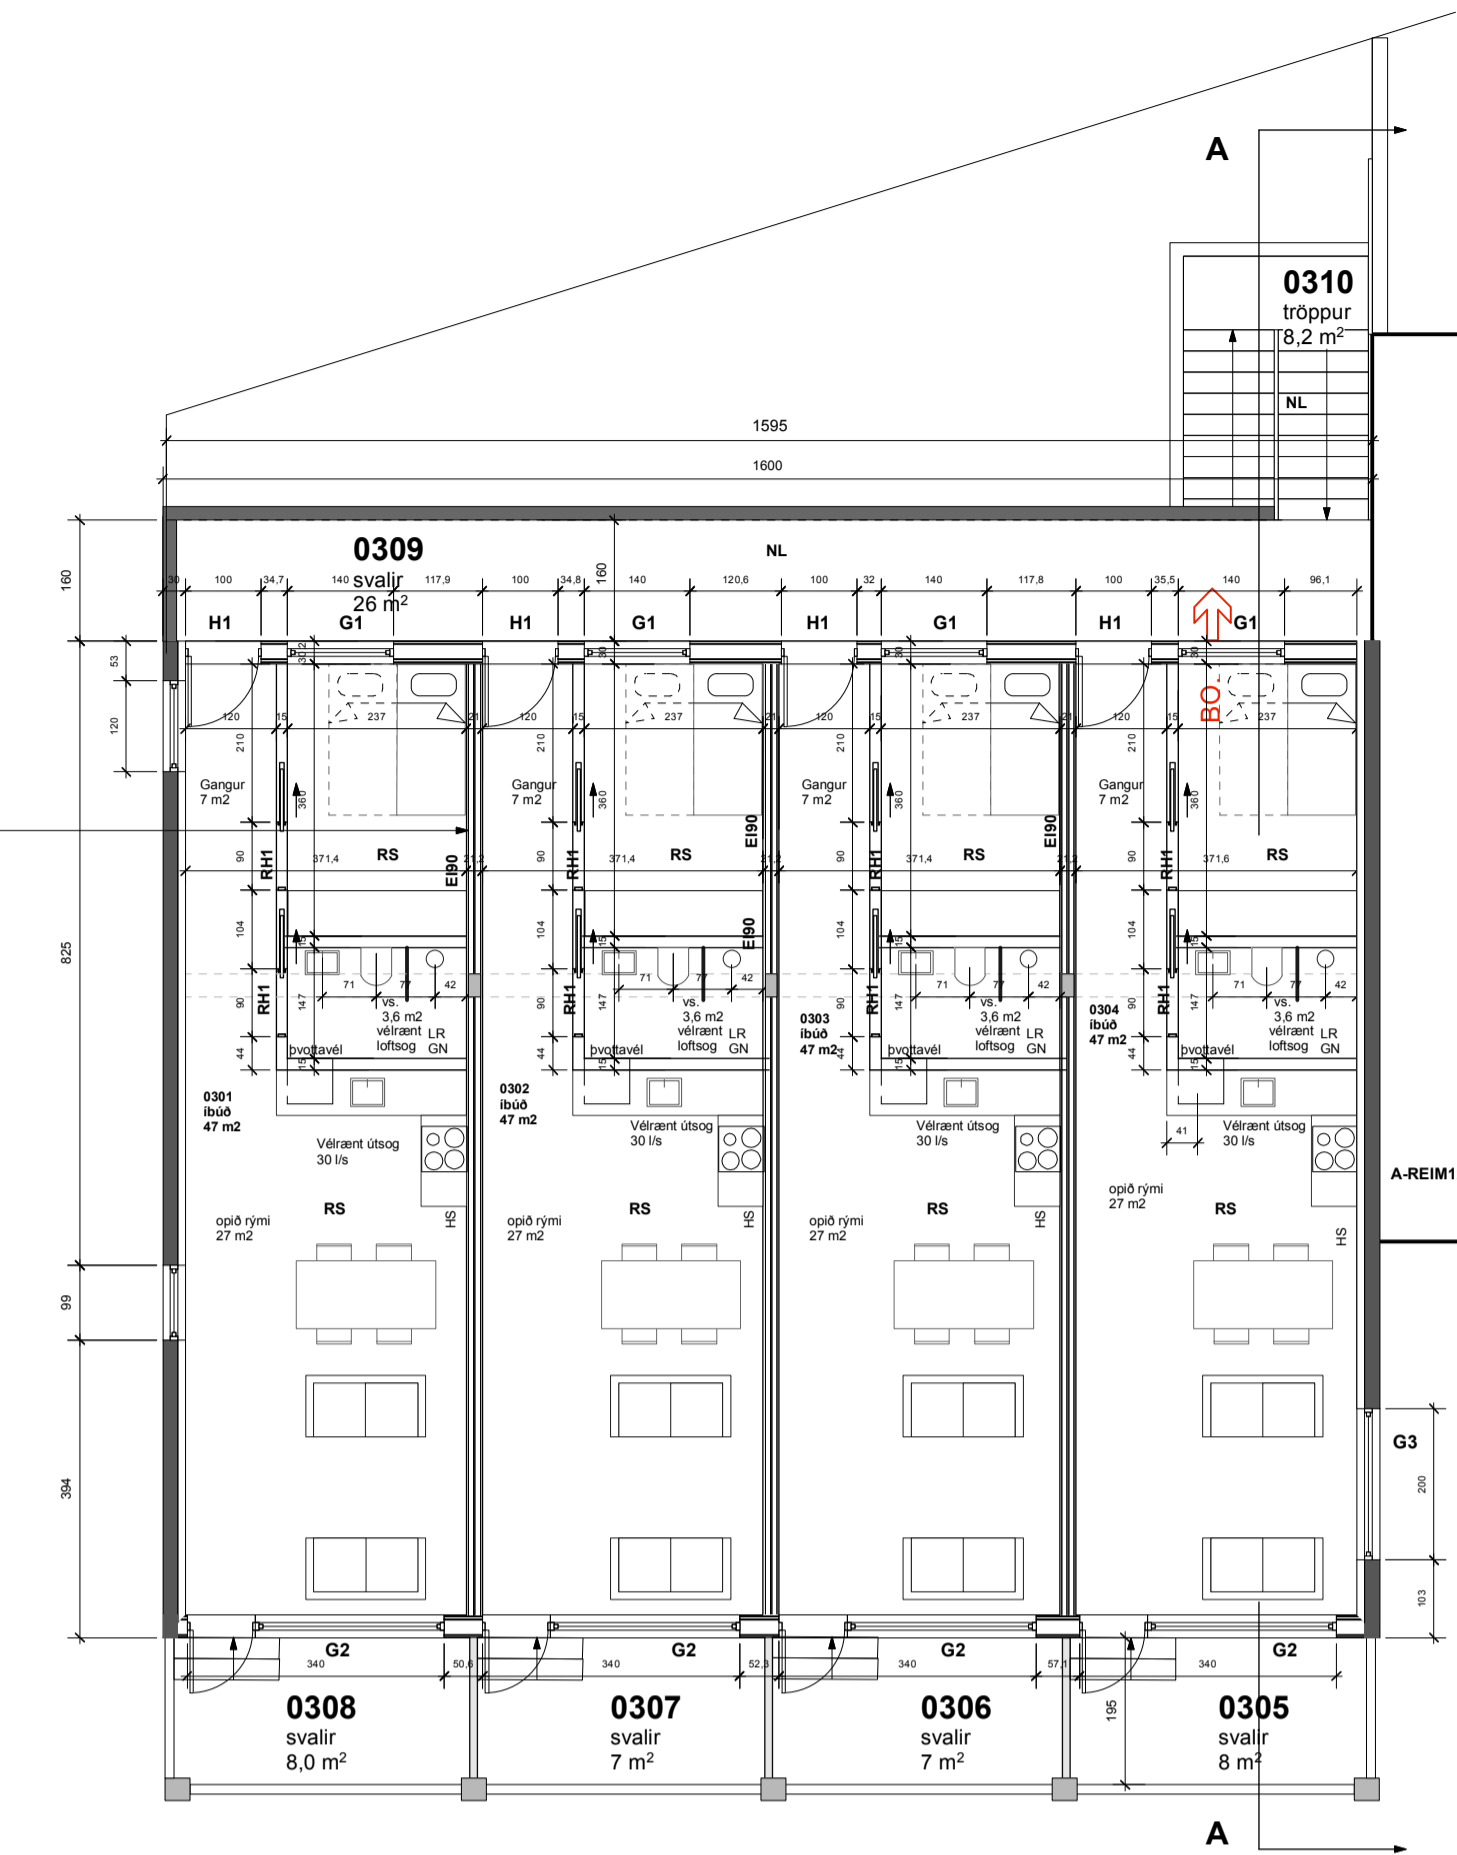

3.HÆÐ - 1:100

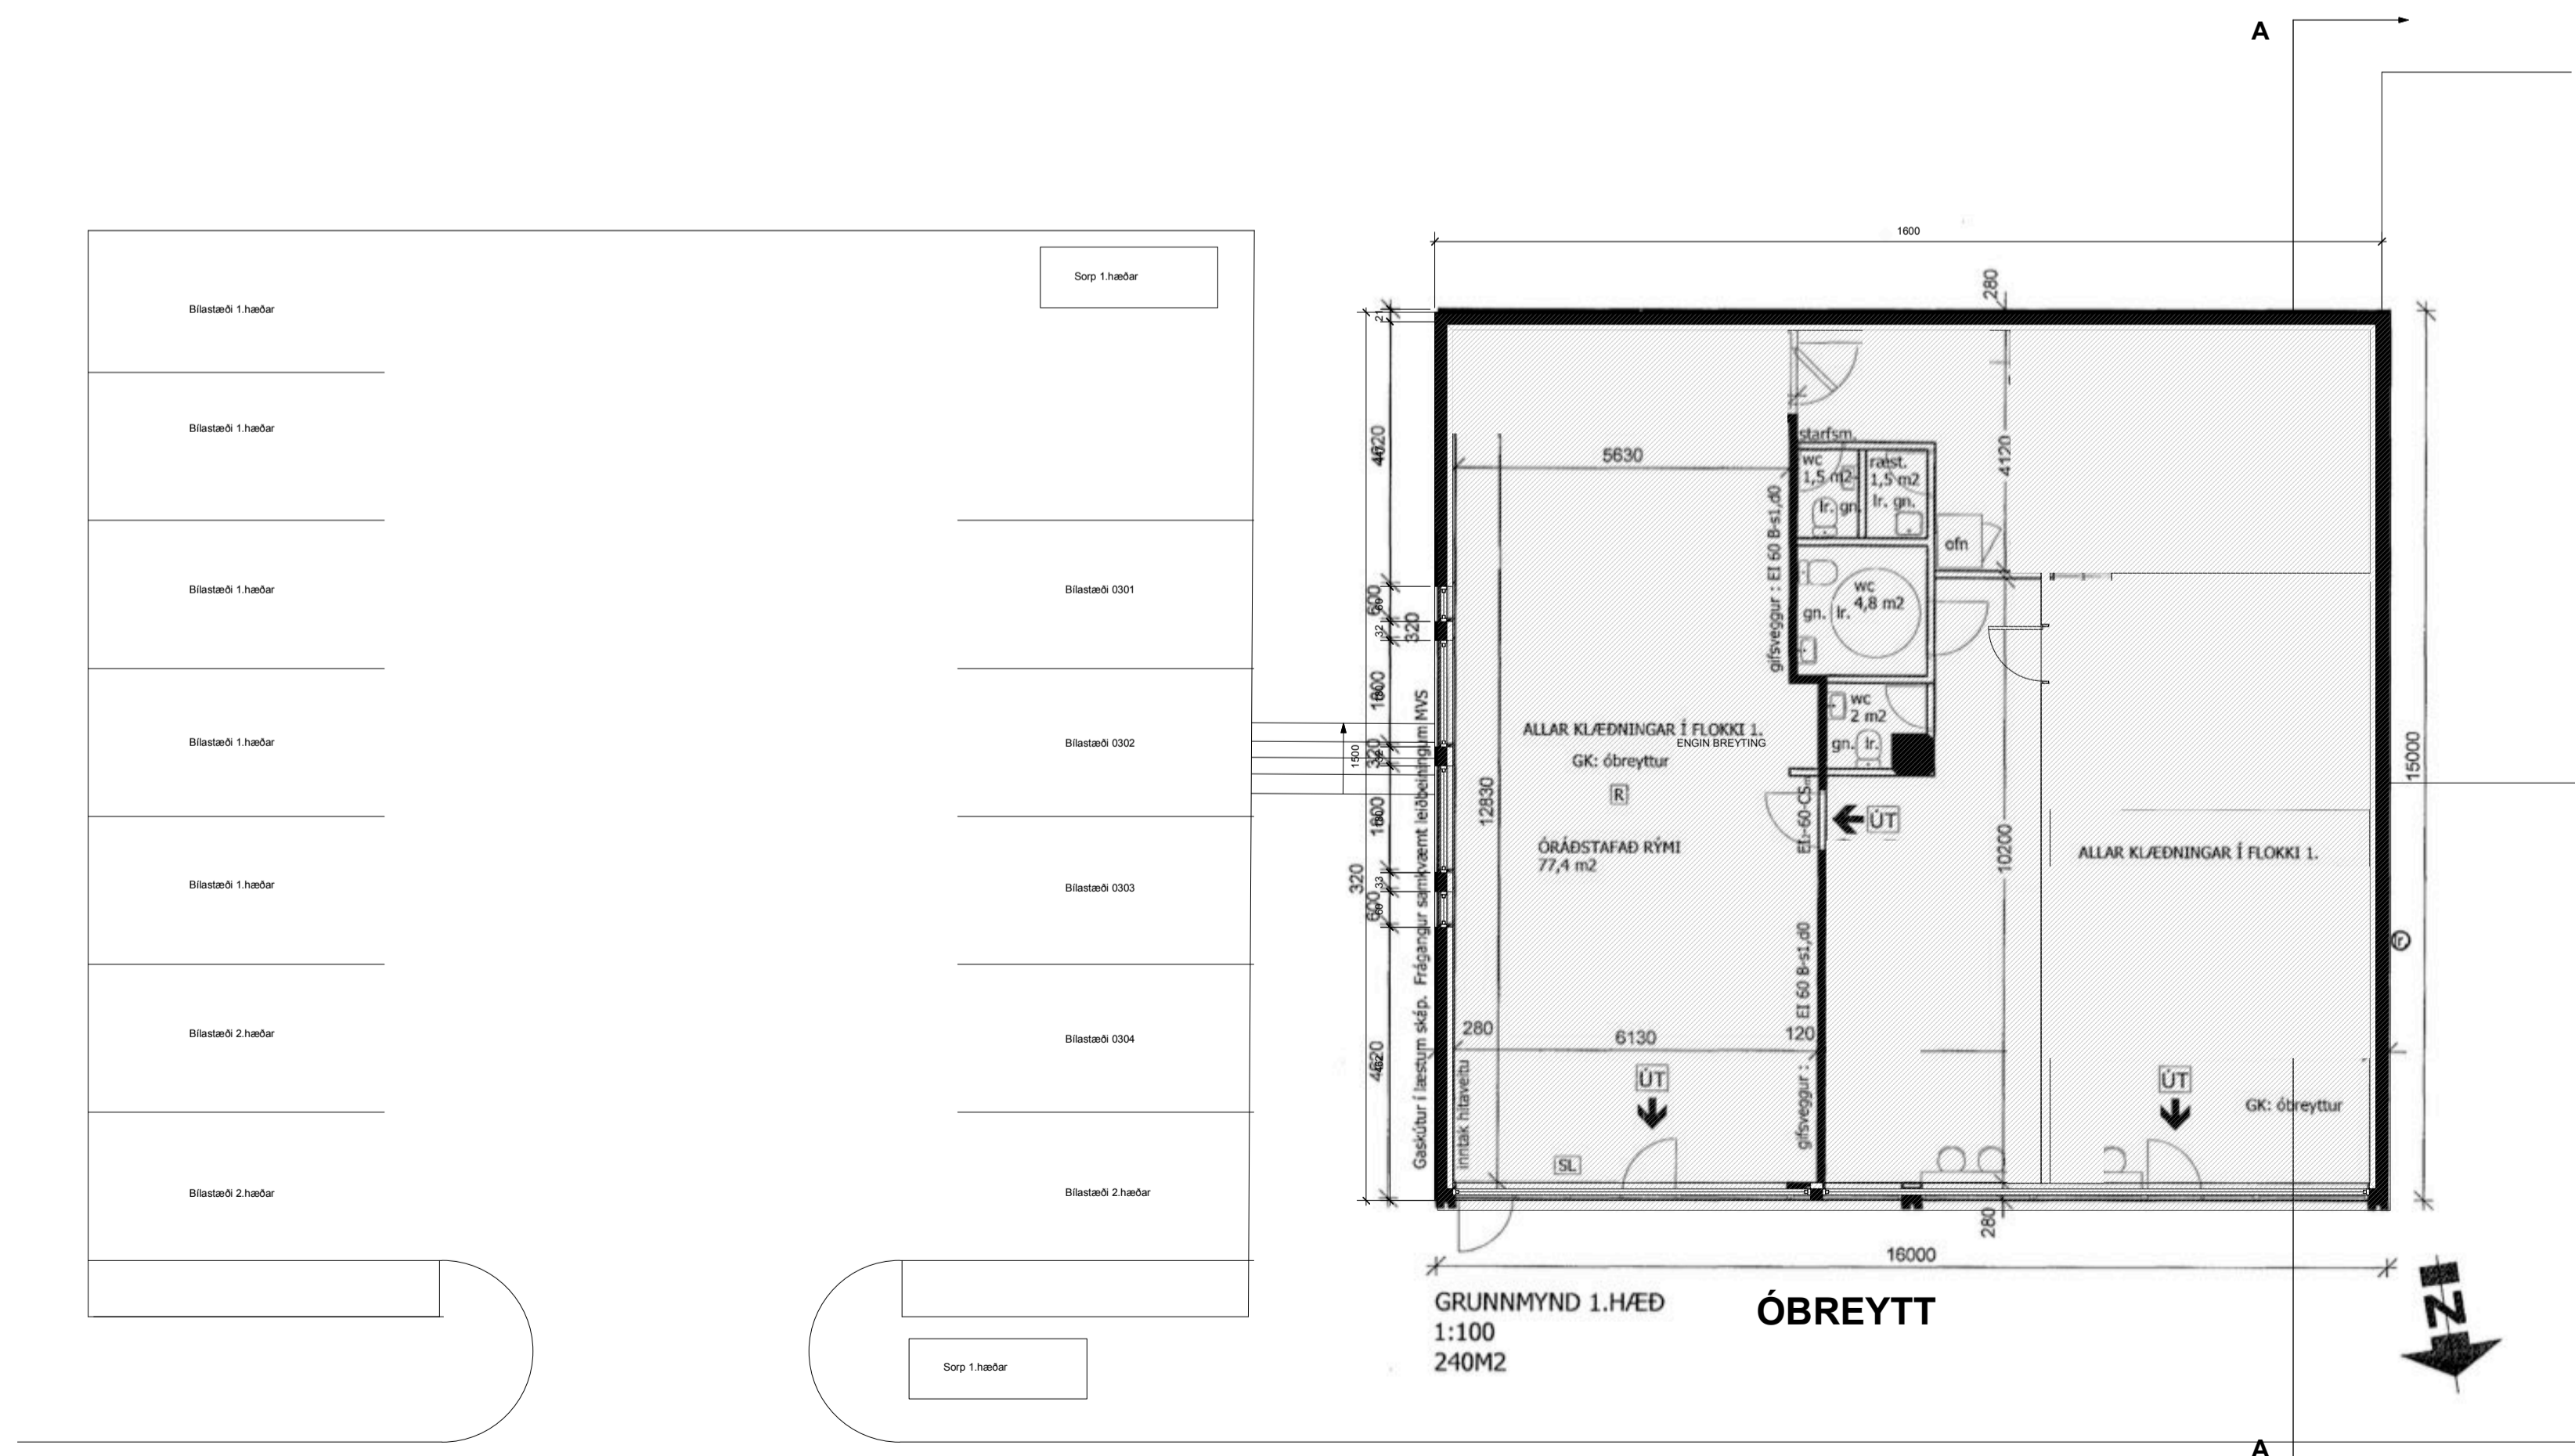

GRUNNMYND 1.HÆÐ
1:100
240M2

ÓBREYTT

Breyting:

Aðaltekning

Landnúmer: L115681
Staðgreinin: 64900320

Íbúðir
Dalbrekka 29
200 Kópavogur

Teikningunúmer: **A.01.04**

Grunnmyndir

Útgáfudagur: 18.02.2026

Mælikvarði: 1:100

Verknúmer: 10-06-2019

Teiknaði: eó

Yfirferði: eó