




Útlit Austur

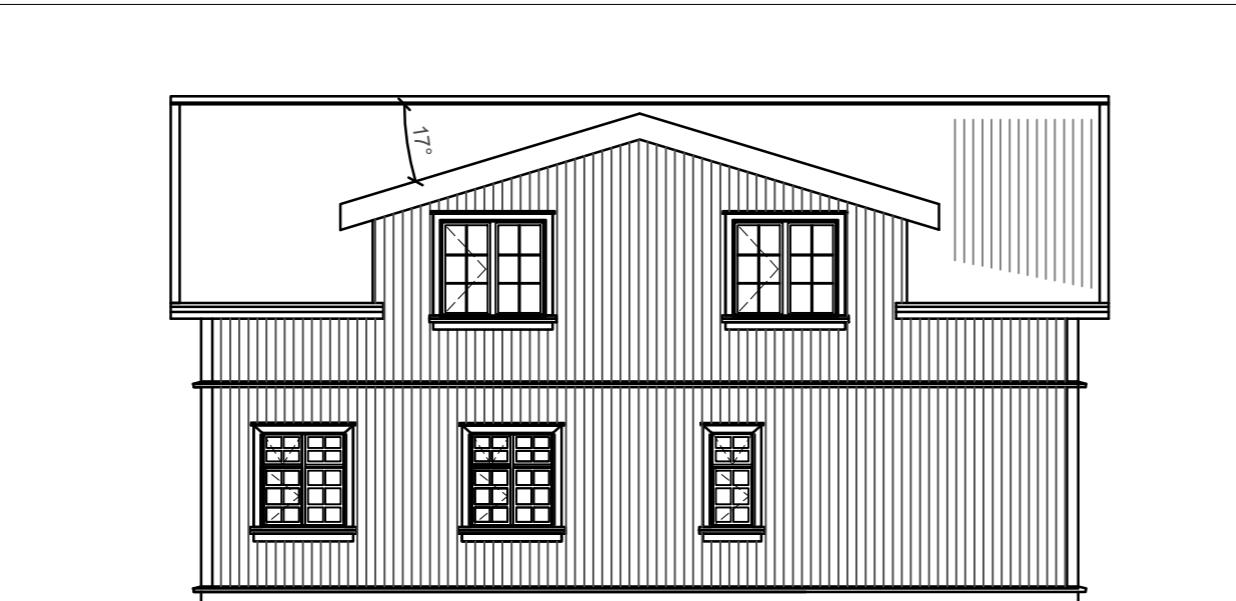


Útlit Norður

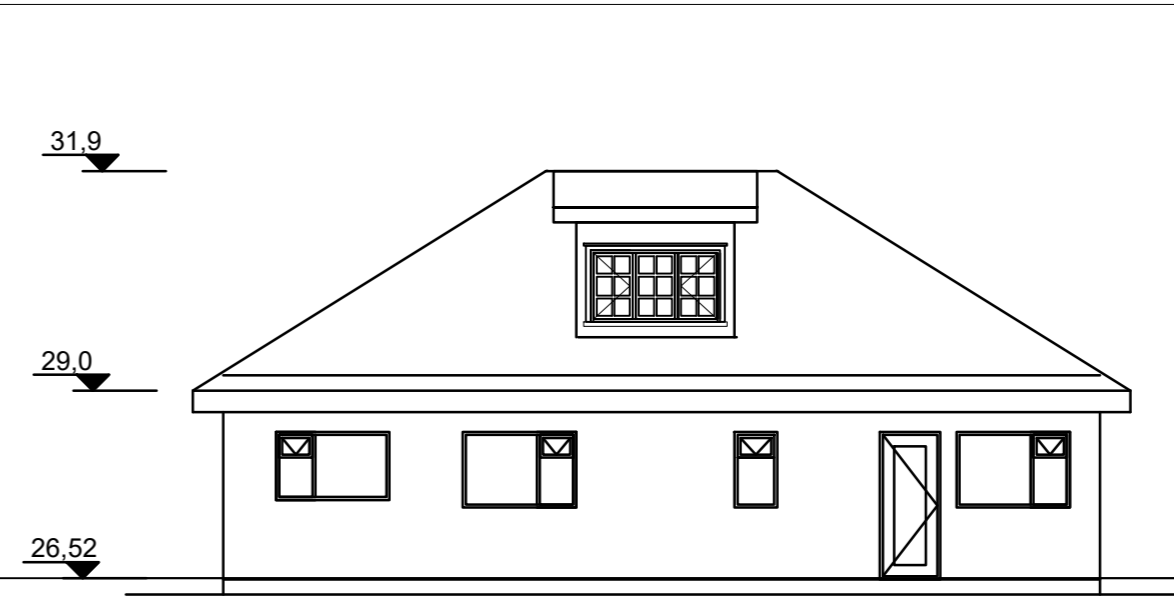


Núverandi útlit til Suðurs

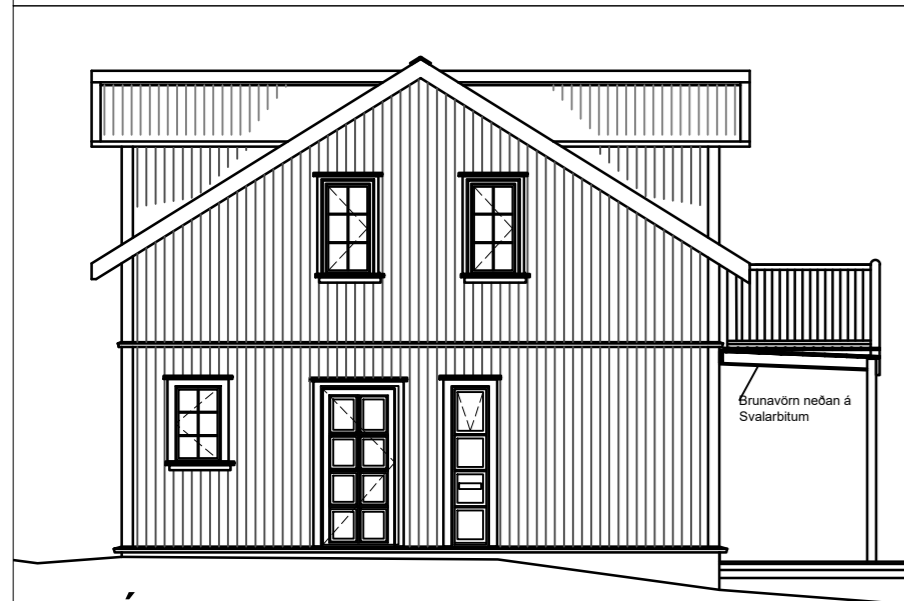

Útlit Vestur

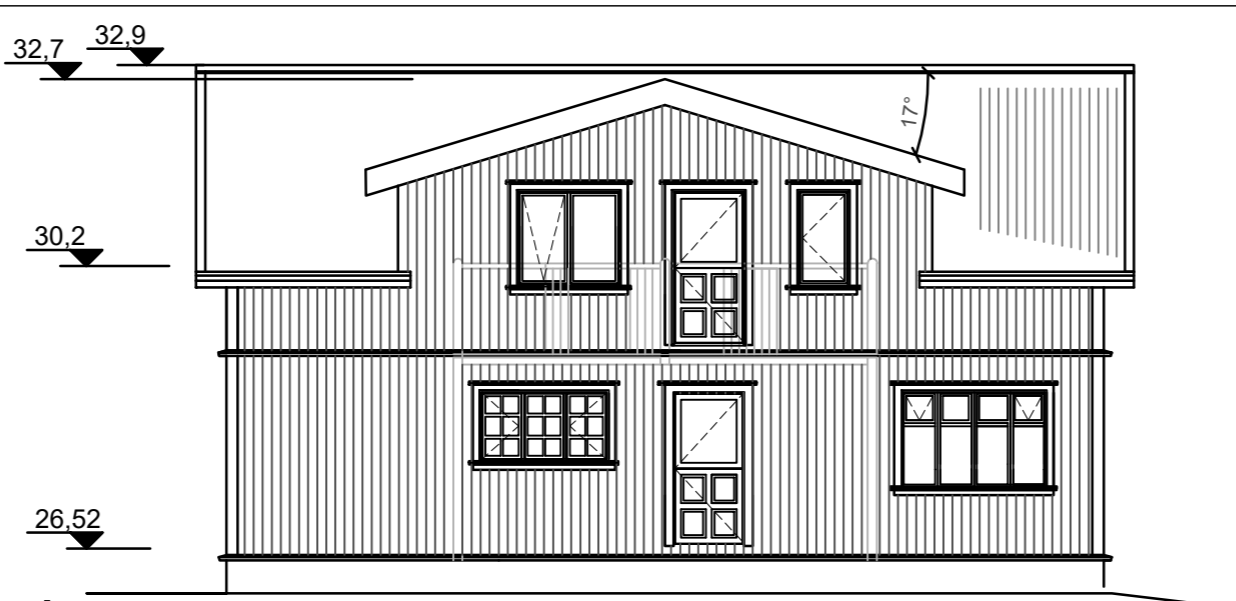

Útlit Suður

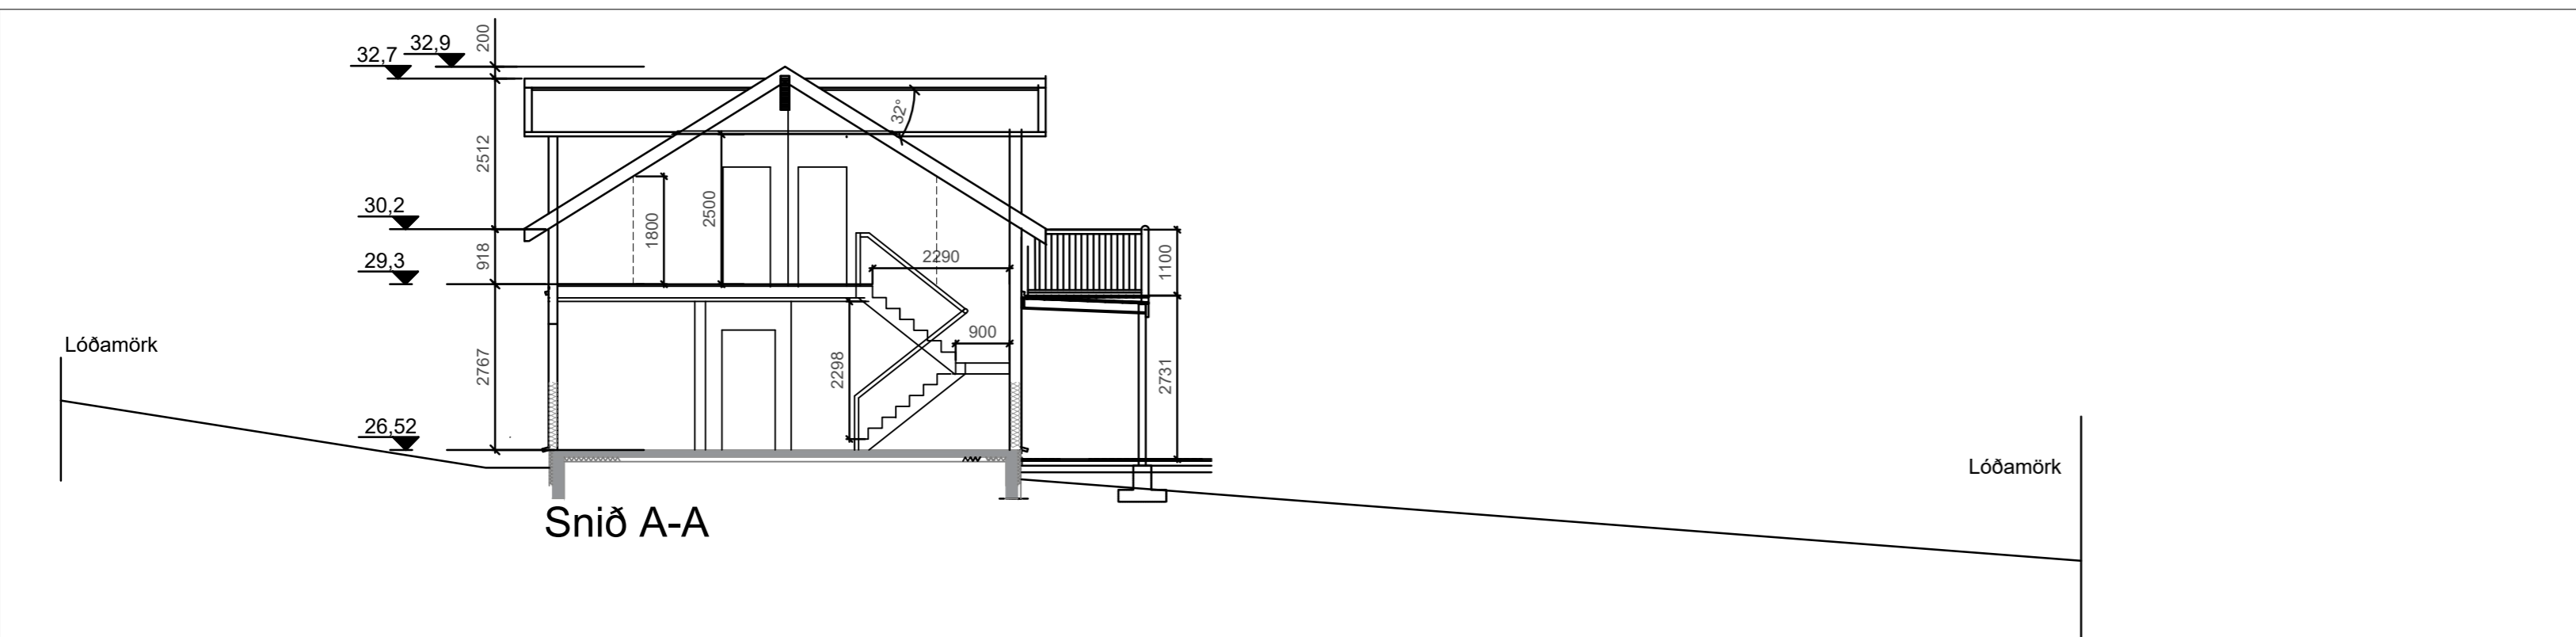

Snið A-A

ÁDALTEIKNINGAR

SKÝRINGAR:

- ÚT → Flóttaleið
- ⊙ Slökkvitæki
- BO Björgunarop
- EI60 Brunahólfandi veggir
- EI-CS60 Brunahólfandi hurðir
- Ⓡ Reykskynjari
- VLR Vélræn loftræsing
- N norðurpíla
- ⊙ GN gólfniðurfall
- NF niðurfall
- ⊙ hæðarkóti

Aðalhönnuður
Bragi Blumenstein arkitekt 150560-2339
mail: bragi@helluhylur.is s: 6189329


Skjólbraut 5 Kópavogi

Helluhylur ehf.


Múlavegi 19 Seyðisfirði kt: 5901220250

Heiti: Útlit og Snið
Kvarði: 1:100, 1:500
Teiknað: BB


Dagsetning: 24.01.2026 verknr. 15.02.2023

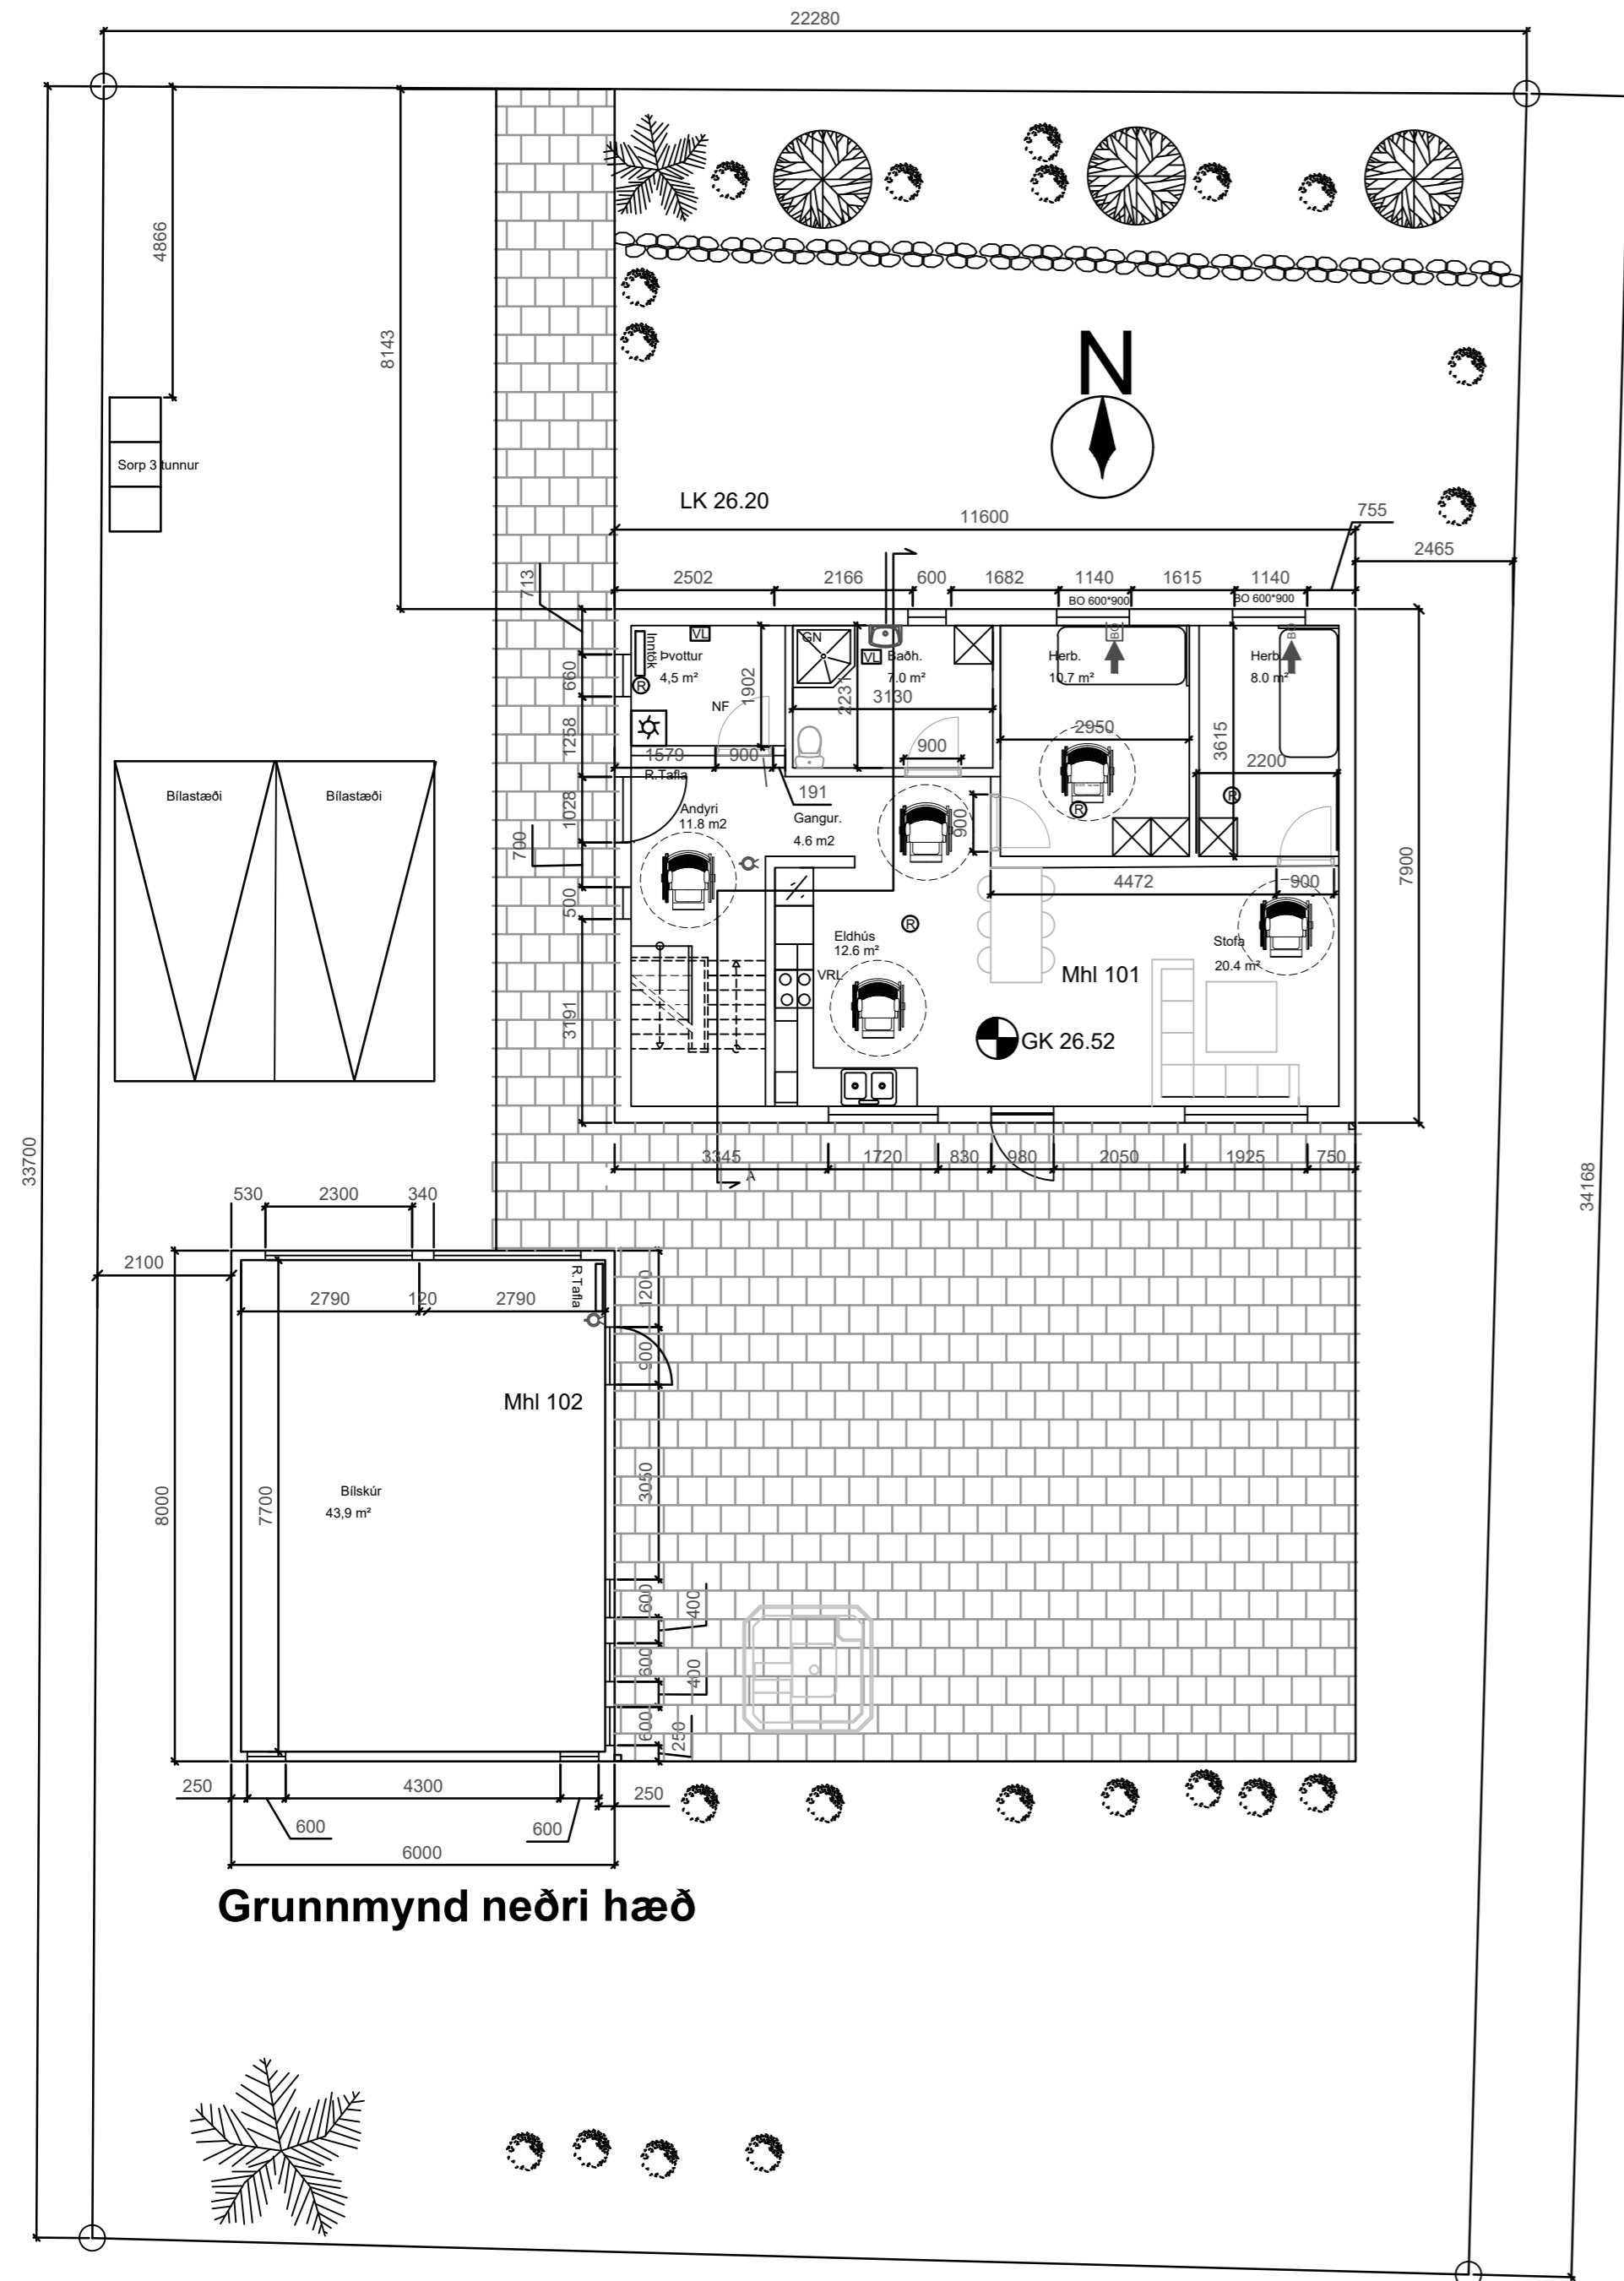

Grunnmynd neðri hæð

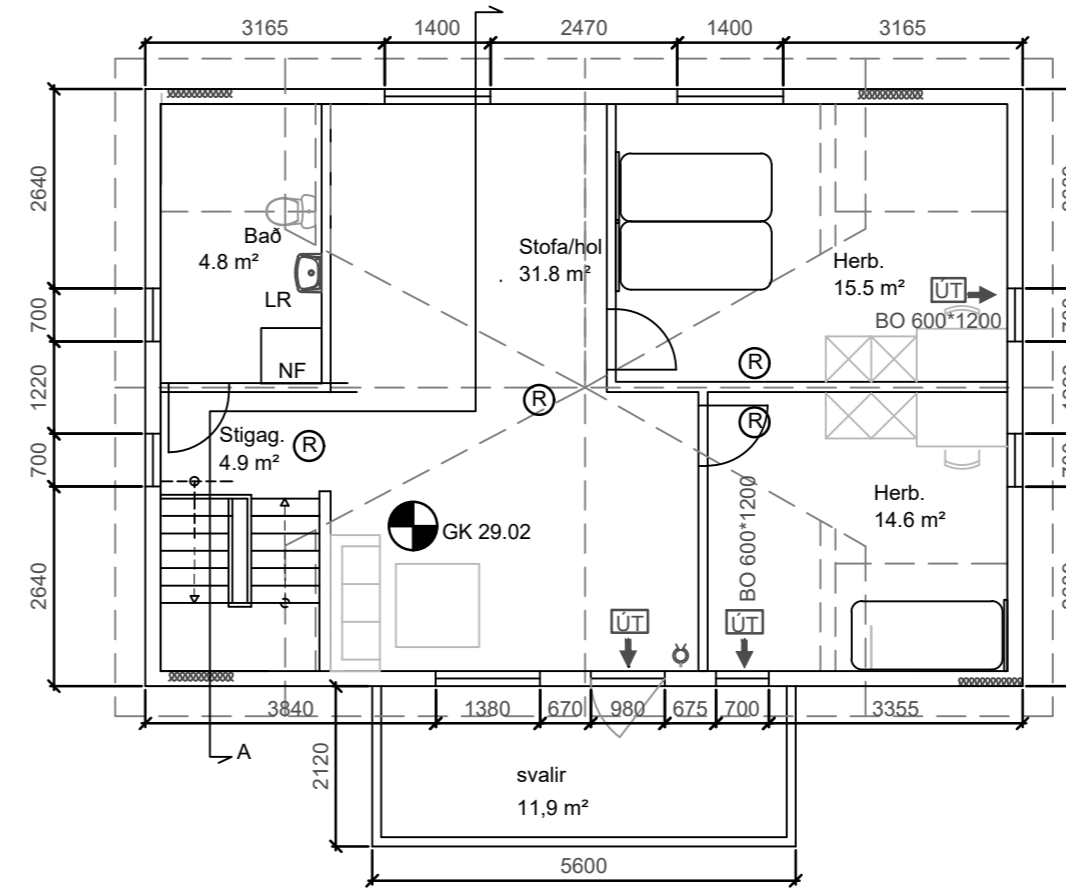

Grunnmynd efri hæð

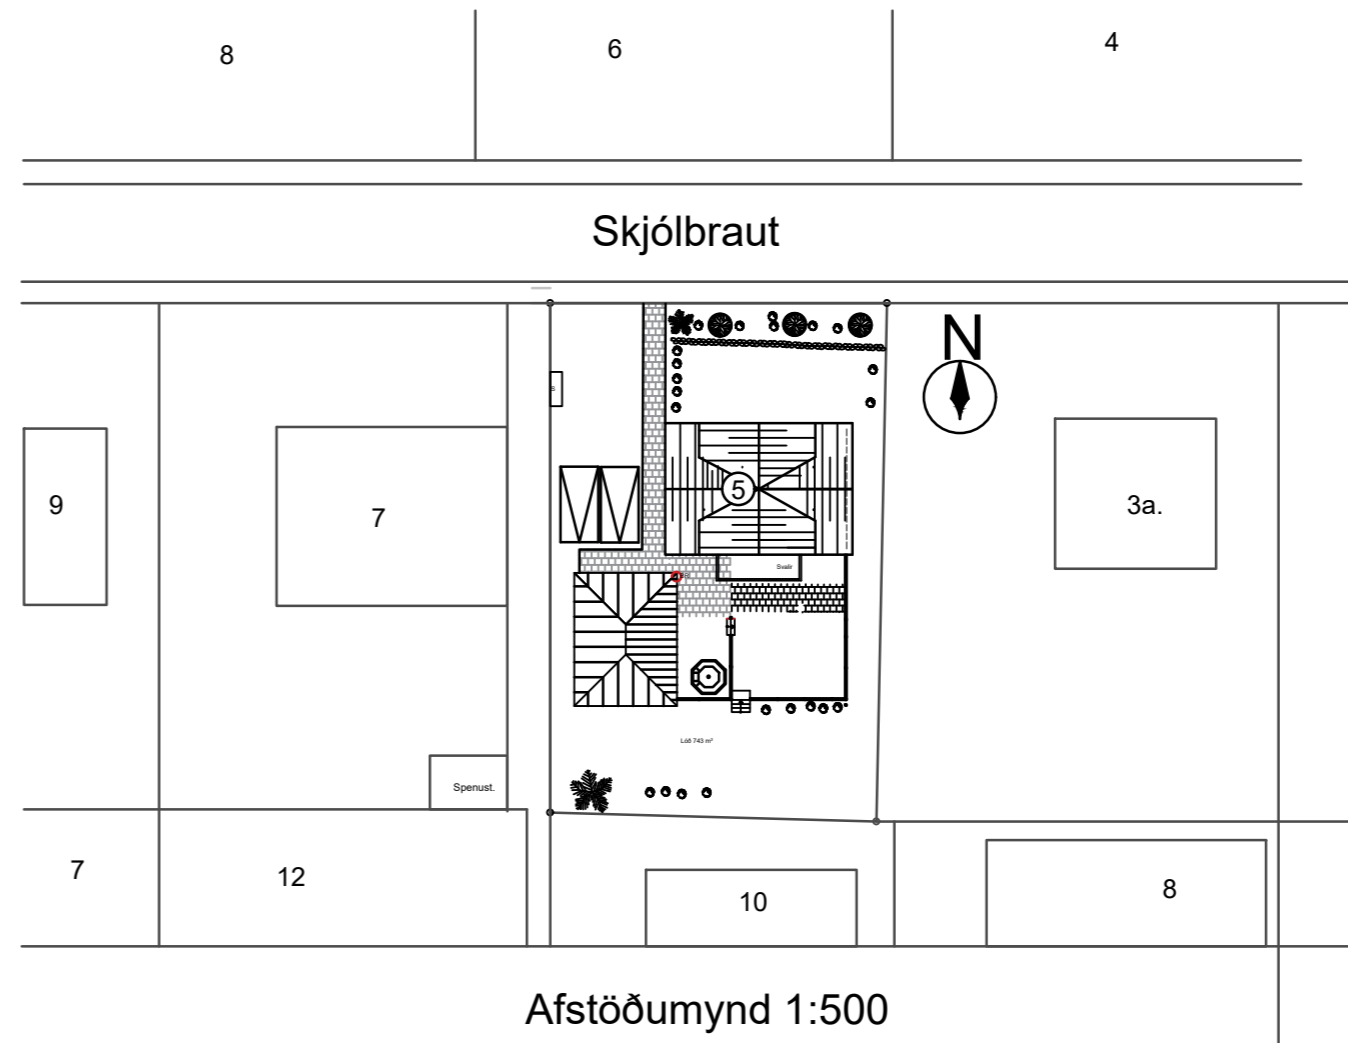

Afstöðumynd 1:500

ADALTEIKNINGAR

SKÝRINGAR:

- Flóttaleið
- Slökkvitæki
- Björgunarop
- Brunahólfandi veggir
- Brunahólfandi hurðir
- Reykskynjari
- Vélræn loftræsing
- norðurpíla
- gólfniðurfall
- niðurfall
- hæðarkóti

Aðalhönnuður
Bragi Blumenstein arkitekt 150560-2339
mail: bragi@helluhylur.is s: 6189329

Skjólbraut 5 Kópavogi

Helluhylur ehf.

Múlavegi 19 Seyðisfirði kt: 5901220250

Heiti: Grunnmynd 1 og 2 hæðar
Afstöðumynd
Kvarði: 1:100, 1:500
Teiknað: BB

Dagsetning: 24.01.2026 verknr. 15.02.2023

