




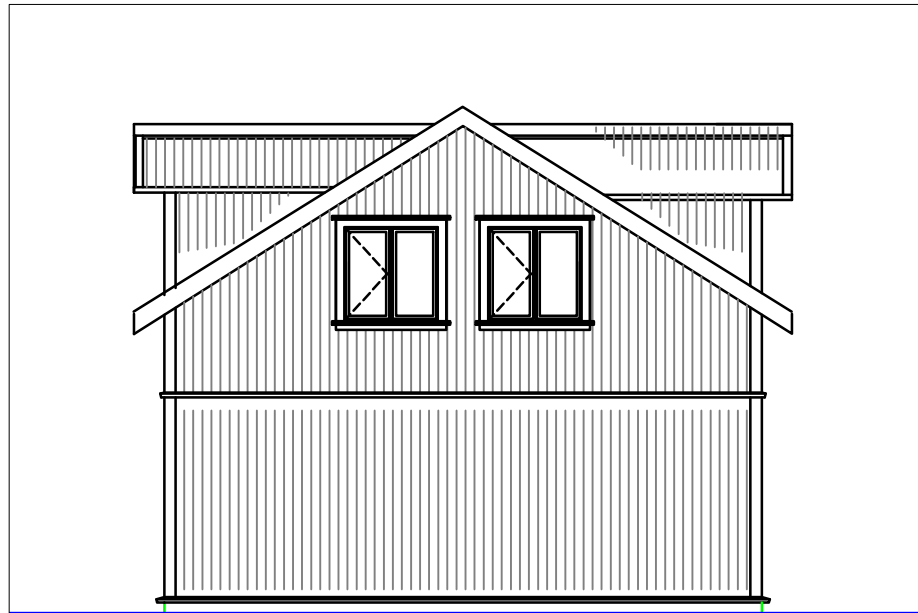


Útlit Austur

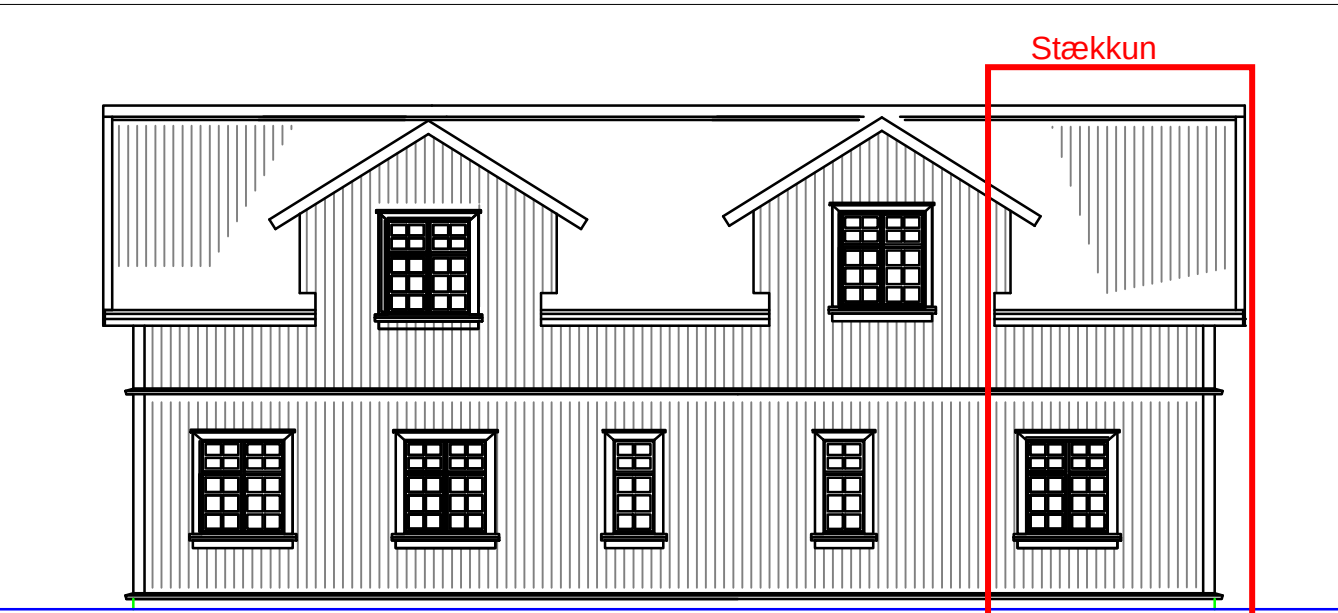


Útlit Norður

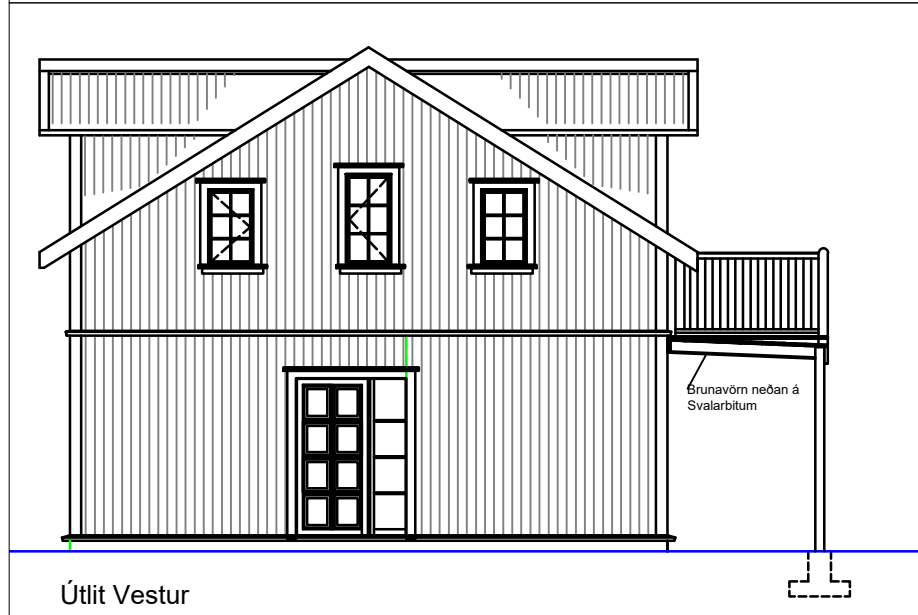


Útlit Vestur

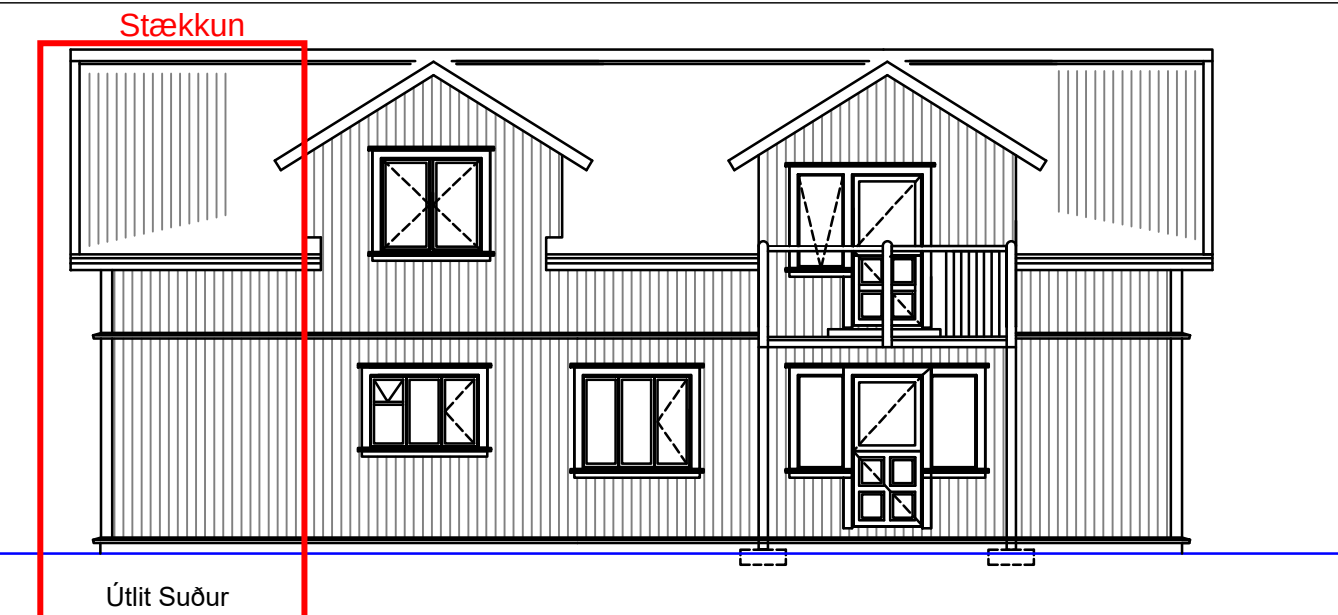

Útlit Suður

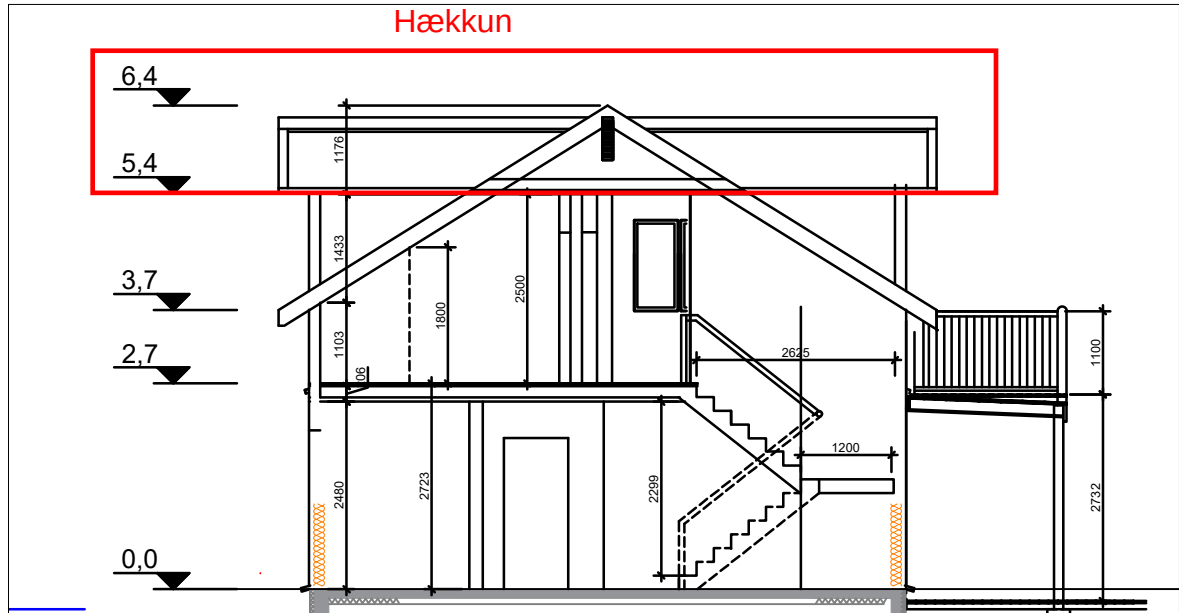



Snið A-A

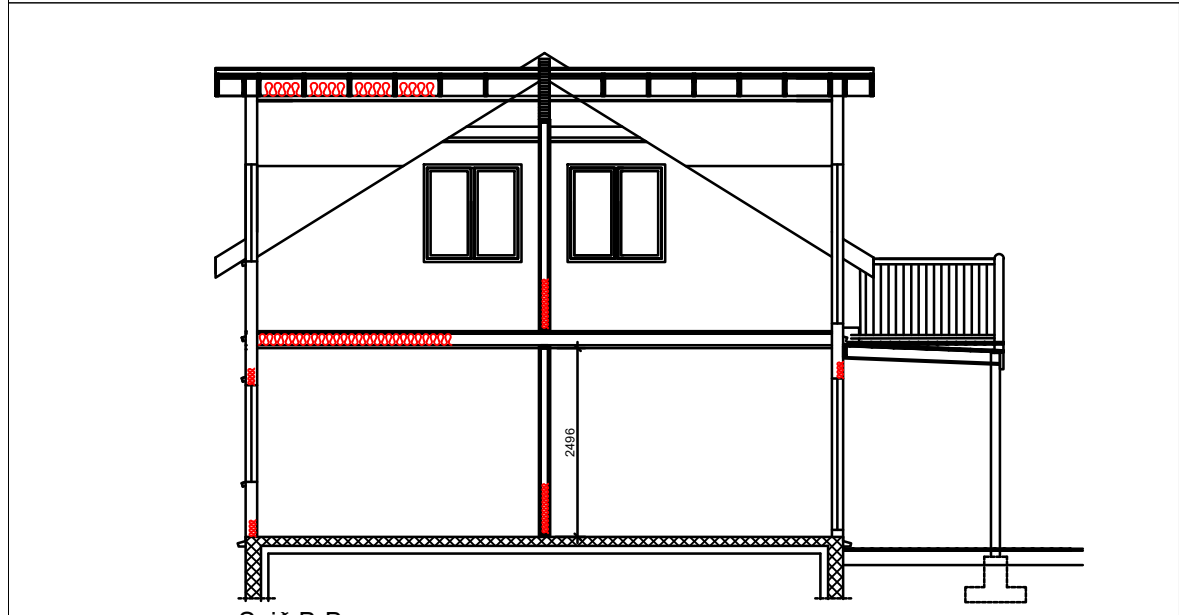

Snið B-B

AÐALTEIKNINGAR

Skýringar

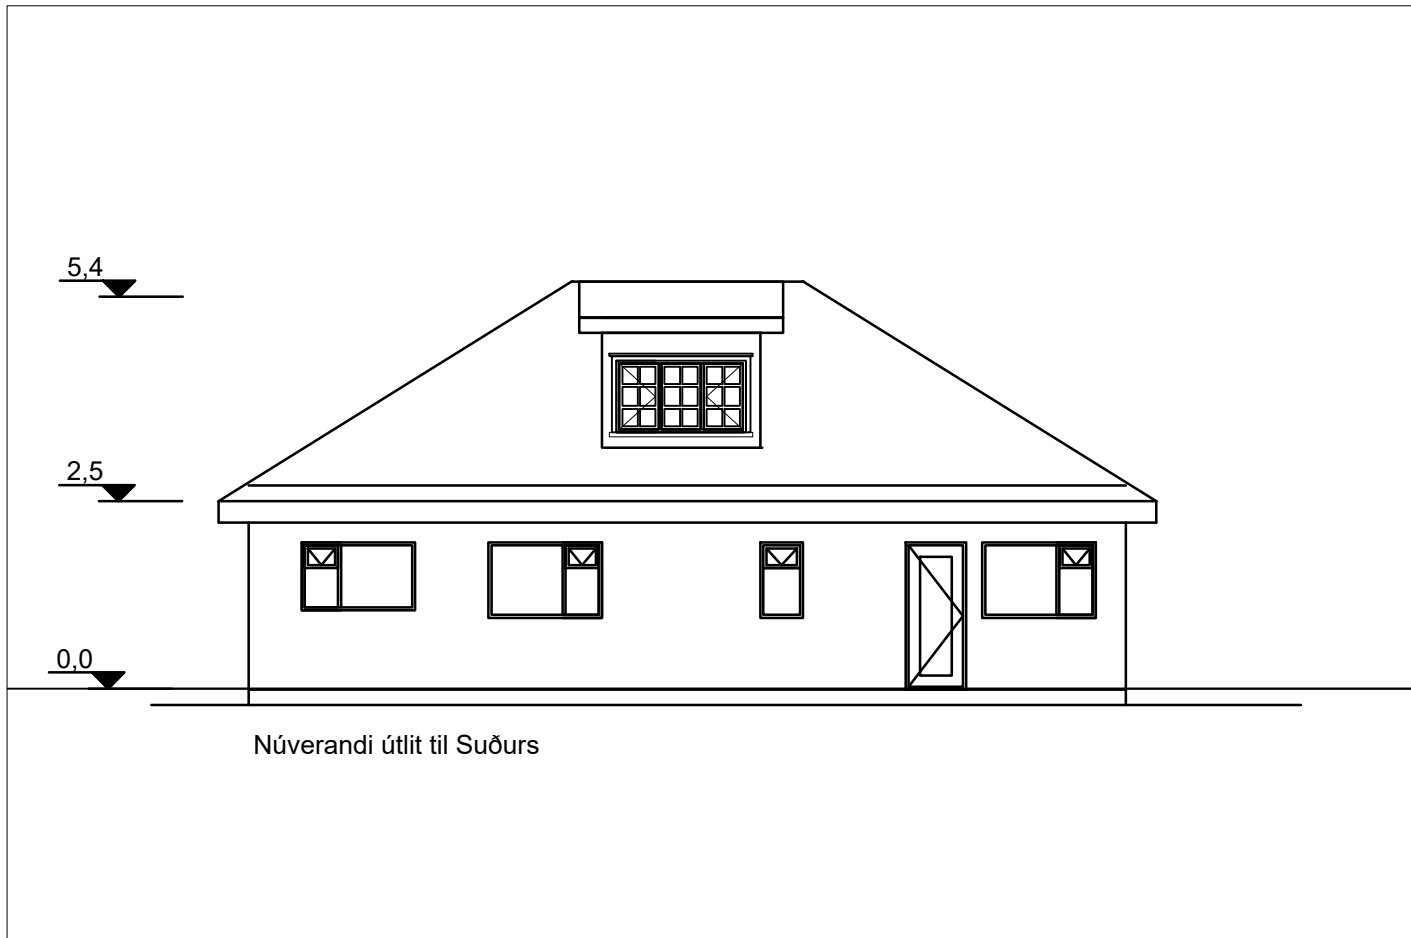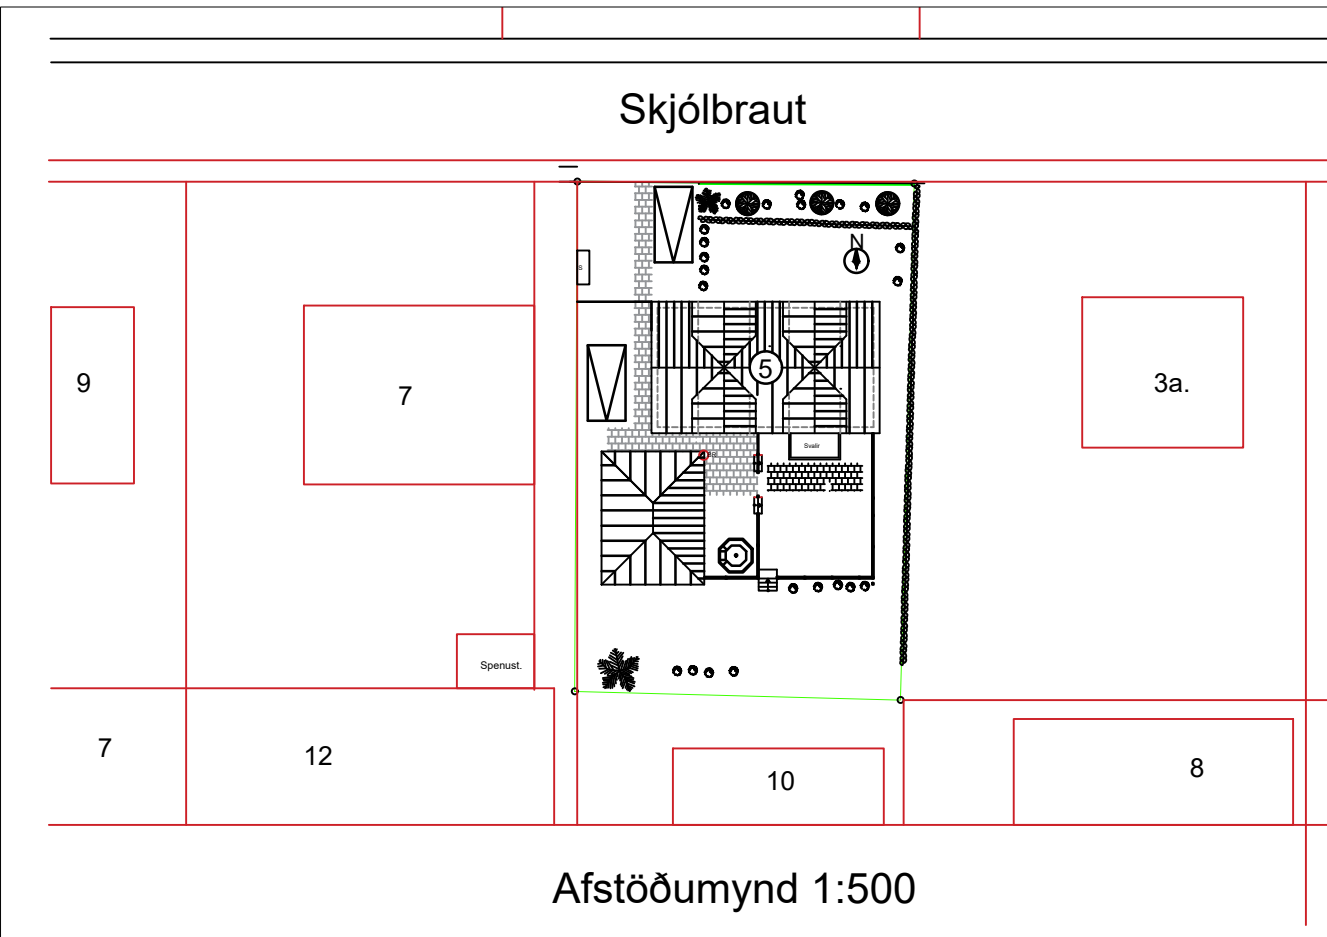

Núverandi útlit til Suðurs

Aðalhönnuður
bragi blumenstein arkitekt 150560-2339
mail: bragi@helluhylur.is s: 6189329

Breytingar

Skjólbraut 5 Kópavogi

Helluhylur ehf.

Múlavegi 19 Seyðisfirði kt: 5901220250

Heiti: Grunnmynd 2 hæðar, sérhluti og útlit stoðir

Kvarði: 1:100, 1:500

Teiknað: bb

Dagsetning: 08.03.2025

verknr. 15.02.2023