Glaðheimar - Vesturhluti Tillaga að breyttu deiliskipulagi

Umhverfissvið. Skipulags- og byggingardeild Kopavogs.

Smári Smárason, arkitekt 20. apríl 2020

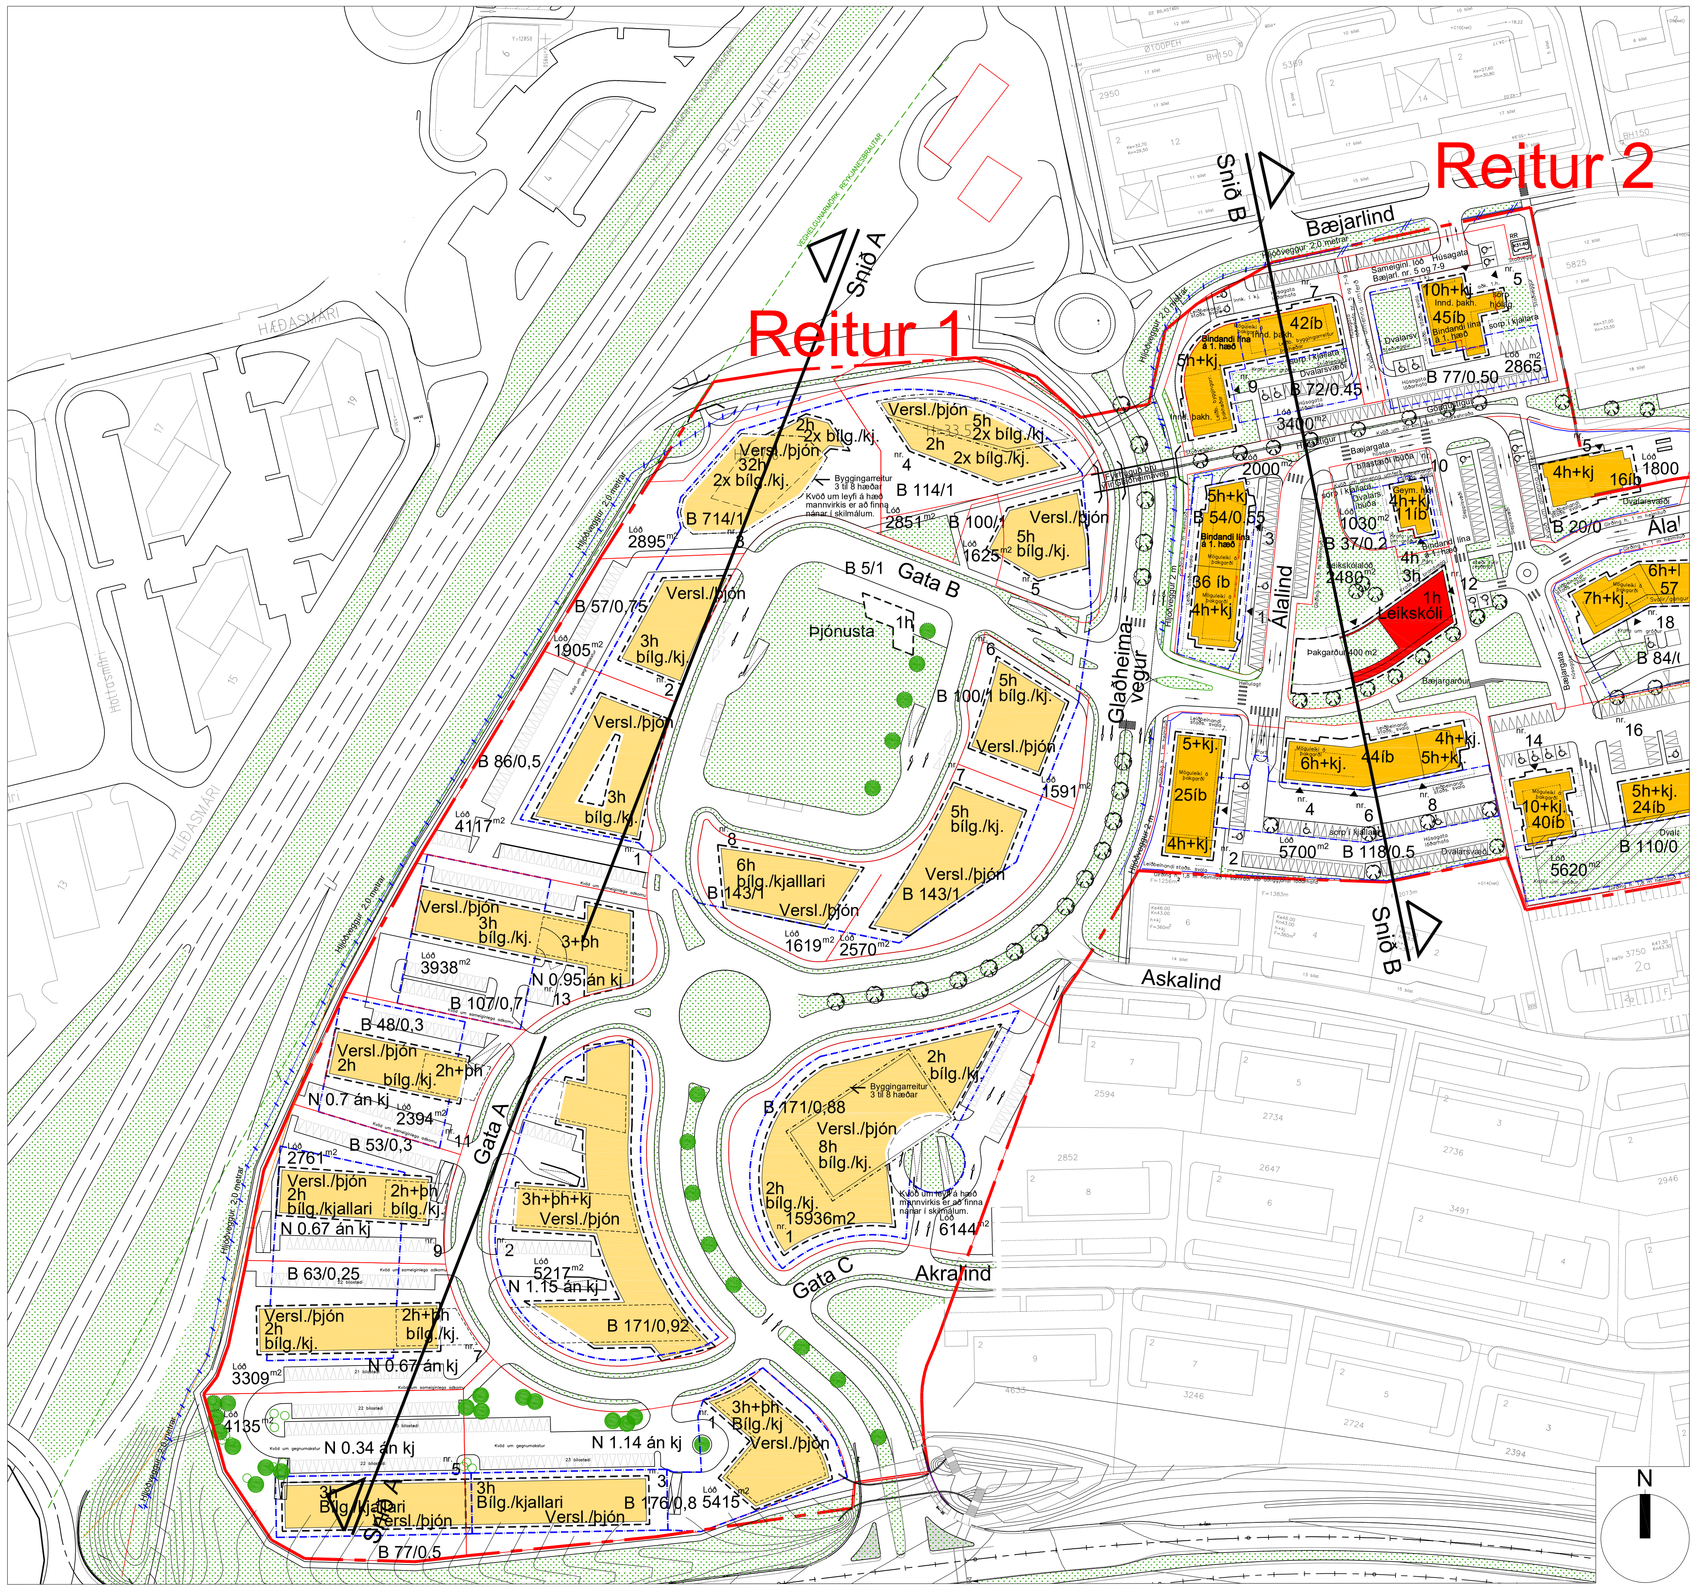

Glaðheimar - deiliskipulag, samþykkti í bæjarstjórn 8. september 2009 msbr. 27. nóvember 2018 og birt í B- deild 14. des 2018.

Grunnmynd í mkv. 1:1000

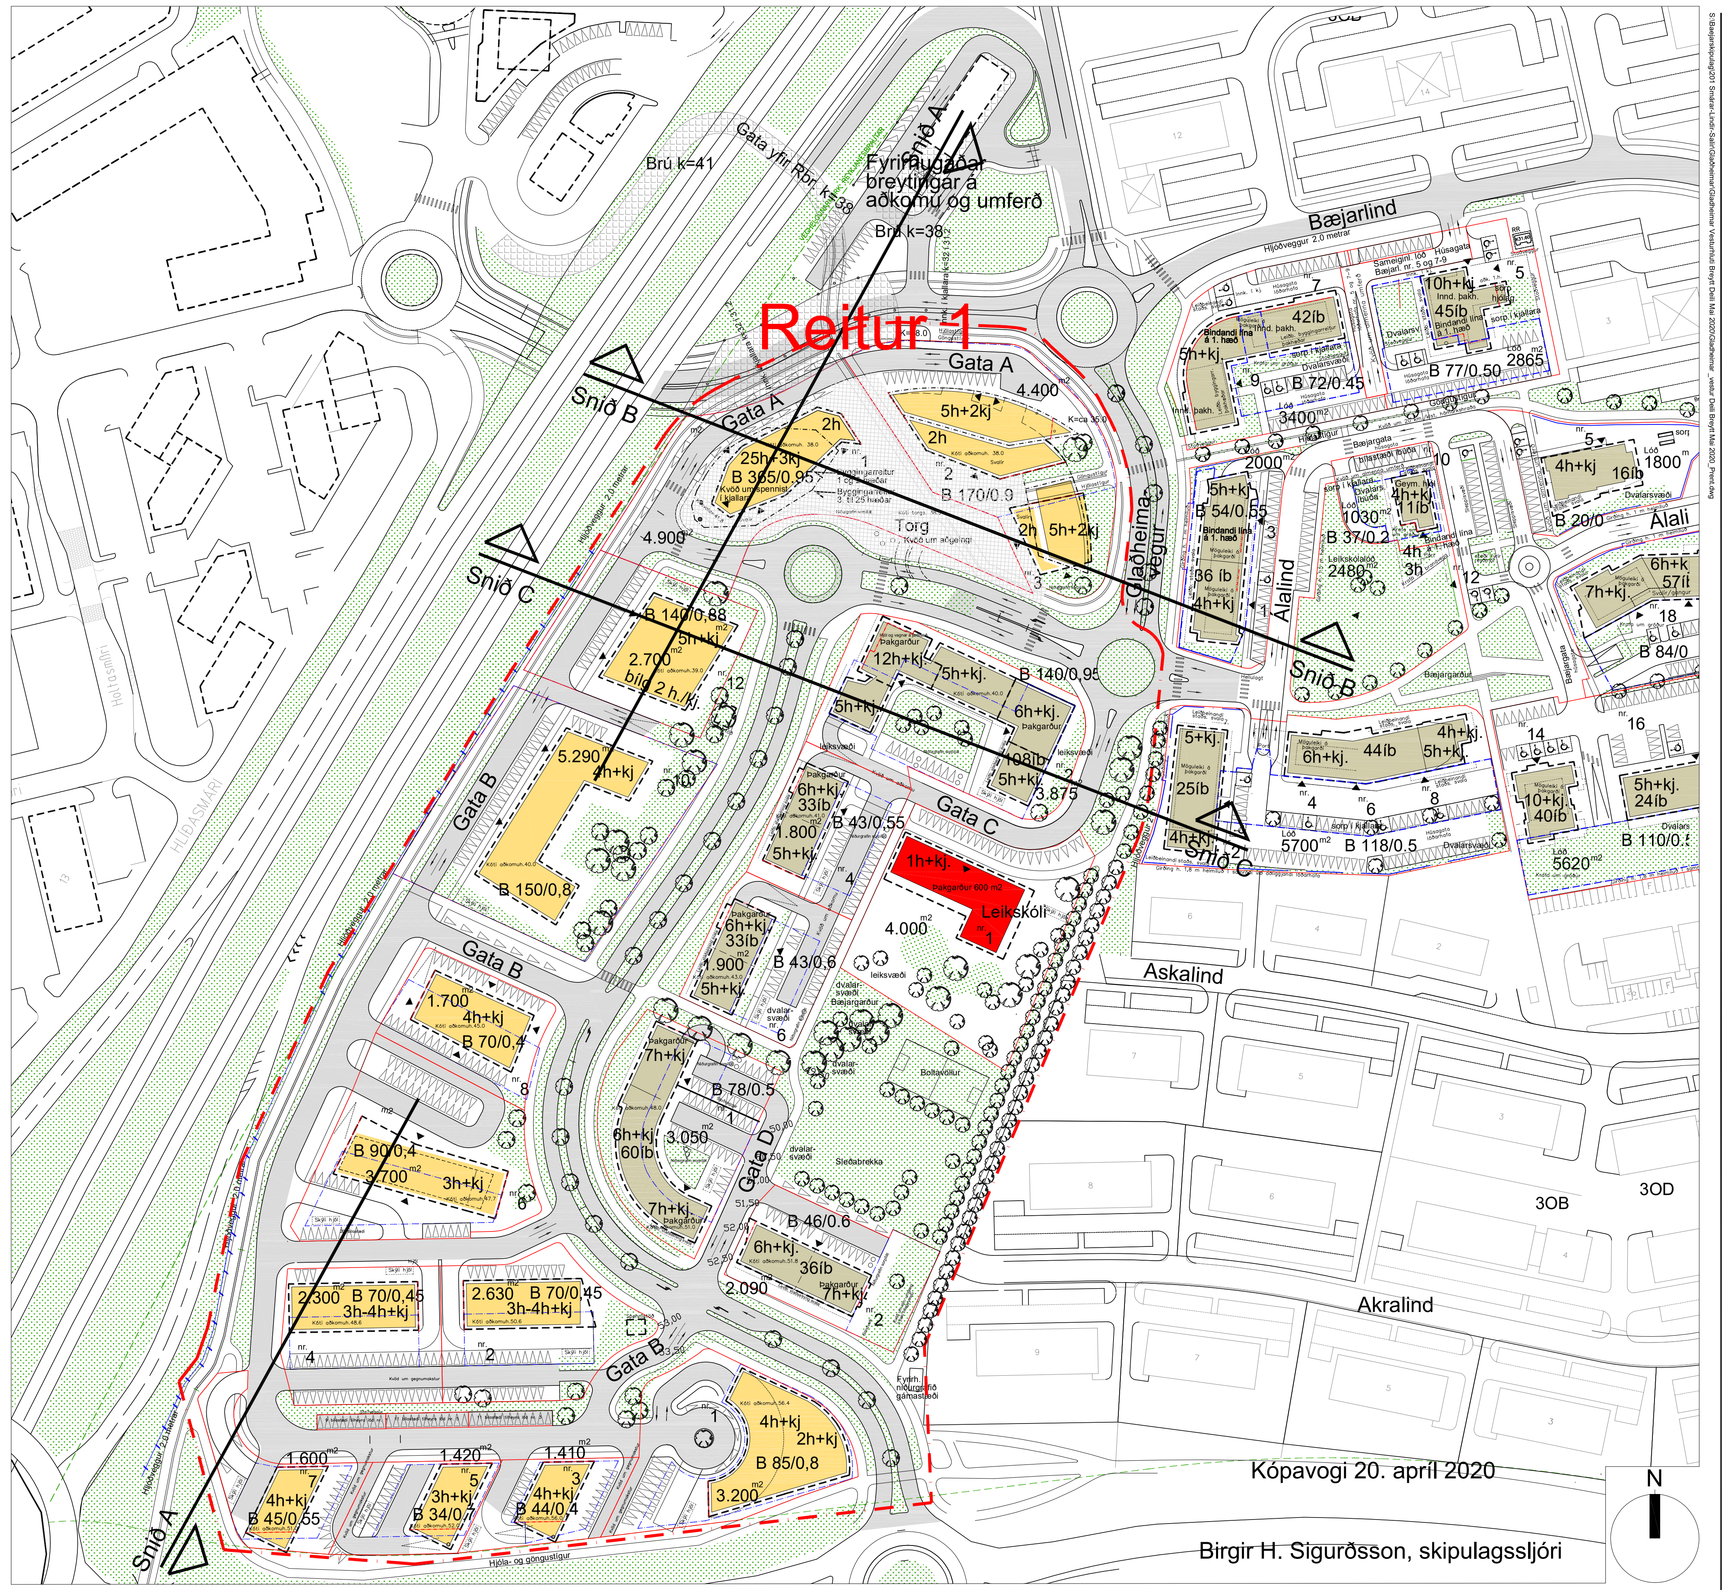

Tillaga að breyttu deiliskipulagi Glaðheima- vesturhluta. Reitur 1

Grunnmynd í mkv. 1:1000

Kópavogi 20. apríl 2020

Birgir H. Sigurðsson, skipulagsstjóri

Greinargerð

Stærð og afmörkun:
Gildandi deiliskipulag Glaðheima - austur og vesturssvæði (reitur 1 og 2) sem samþykkt var í bæjarstjórn Kópavogs 10. nóvember 2009 nær til um 12,6 ha lands. Umrædd breyting á deiliskipulagi Glaðheima nær aðeins til vesturhluta svæðisins (reit 1) sem er um 8,6 ha að stærð og afmarkast af Reykjanesbraut til vesturs, Bæjarlind til norðurs, Álalind 1, 2, 3 og 5 til austurs auk athafnasvæðis við Akra- og Askalind og fyrirhuguðum Arnarnesvegi til suðurs. Umrædd deiliskipulagsbreyting nær húsagötunni A, B og C sem mynu ná norðri suðar og aðeins til þess svæðis Glaðheima sem liggur vestan Glaðheimavegar frá Bæjarlind til norðurs að Arnarnesvegi.
Greinargerð þessi er úrdráttur úr greinargerð sem er í skipulagsskilmálum dags. 20. apríl 2020 sem fylgja deiliskipulagsbreytingu þessari en í þeim er nánar fjallað um m.a. tilögur að deiliskipulagi, atvinnustarfsemi, aðkomu og umferð, áhrif byggðar á umhverfið og nánari útfærslu deiliskipulagsins.

Forsendur og markmið:
Í Aðalskipulagi Kópavogs 2012 til 2024 staðfest þann 24. febrúar 2014 er umrætt skipulagssvæðið ásamt þegar byggðu íbúðasvæði Glaðheima austur (svæði 2) skilgreint sem þróunarsvæði og miðsvæði með 500 íbúðum og heildar byggingarmagni um 175.000 m2. Á austurhluta Glaðheima hafa þegar risið 340 íbúðir á um 40.000 m2. Í greinargerð aðalskipulagsins var tekið fram að á skipulagsstimabilinu yrði gerð heildarendurskoðun á skipulagi svæðisskaranna í Smáranum og Glaðheimum samkvæmt skilgreindum markmiðum um framtíð og þróun svæðisskipanans með áherslu að byggðin verði blönduð íbúðum og verslunar- og þjónustuhúsnæði. Það er mat bæjaryfirvalda að kynnt tillaga sé samræmi við gildandi Aðalskipulag en á vesturhluta Glaðheimasvæðis var gert ráð fyrir 255 íbúðum. Tillagan sem hér um ræðir er breyting á gildandi deiliskipulagi Lindahverfis 1 samþykkt í bæjarstjórn 15. janúar 1994 m.s.br. samþykkt í bæjarstjórn 10. nóvember 2009 og birt í B- deild Stjórnartíðinda 27. nóvember 2009.

Skipulagsleg rök fyrir breytingu:
Bæjaryfirvöld telja að áætlanir um uppbyggingu í vesturhluta gildandi deiliskipulags séu ekki nýtanlegar þar sem áherslur og stefnumörkun bæjaryfirvalda hafar breyst.
Tími er kominn til að hrinda í framkvæmd áætlunum um uppbyggingu á miðsvæði eins og fram kemur í greindargerð í Aðalskipulagi Kópavogs 2012-2024

Núverandi staða svæðisins og lýsing á landi:
Á skipulagssvæðinu voru staðsett hesthús Gusts sem fjarlægð hafa verið. Landið er í eigu Kópavogsbæjar. Landið hallar til norðurs að meðaltali um 8% frá Arnarnesvegi að Bæjarlind. Landhallinn hefur áhrif á staðsetningu húsa og legu gatna. Frá fyrirhuguðu byggingarsvæði er útsýni yfir byggð í Kópavogsdal, á Kársnesi, Digranesháls og yfir að Esju. Mest allur hluti svæðisins er hreyft land.

Markmið m.a.:
Að tryggja að áframhaldandi uppbygging miðsvæðis Glaðheima verði fest í sessi í lögformlegu skipulagi í samræmi við aðliggjandi svæði Smárans.
Að auka jafnvægi í dreifingu atvinnusvæða og íbúðasvæða og skapa aukin atvinnutækifæri.

Áhrif byggðar á umhverfið:
Þeir umhverfisþættir sem skipulagsbreytingin hefur áhrif á eru andrúmsloft, veðurfar, borgarlandslag, félagslegt umhverfi og eignir. Skipulagsbreytingin er í samræmi við stefnumótkun svæðisskipulags höfuðborgarsvæðisins um uppbyggingu svæðiskjarna í Smáranum og tekur gildandi aðalskipulag mið af því. Áætlað er að heildar byggingarmagn Glaðheima vesturs- og austursvæðis fullbyggðu verði alls um 180,000 m2. Áætlað byggingarmagn í umræddri breytingartillögu án kjallara og bílageymslna er um 89.800 m2 án bílageymslna en 140.000 m2 með bílageymslum. Umferðarskýrsla Glaðheimasvæðisins ollu er áætluð 22.500 bílar á sólarhring þar af um 3.500 frá austurhluta Glaðheimasvæðis. Umferðarskýrslunni mun hafa áhrif til aukningar innan gatnakerfis Kópavogs sem og á svæðisvísu vegna tengingar við Reykjanesbraut en miðað við þær umferðarspár sem gerðar hafa verið er ekki ástæða til að ætla að fyrirliggjandi áætlanir bæjaryfirvalda með uppbyggingu á svæðinu leiði til of mikillar umferðar á nærliggjandi gatnakerfi. Sjá nánari umfjöllun í skipulagsskilmálum og minnisblaði verkfræðistofunar Mannvits dags. 20.04.20
Tillaga að breyttu deiliskipulagi. Fyrirhuguð byggð:
Í breytingunni felst að landnýtingu á austari hluta deiliskipulagssvæðisins, nánar til tekið við húsagötumar C og D er breytt og er fallið frá verslunar- þjónustu og athafnahúsnæði á 5 til 8 hæðum og í þess stað komið fyrir 270 íbúðum í 5 fjölbýlishúsum á 5-12 hæðum. Auk þess er gert ráð fyrir að lega tengibrautar í framhaldi af núverandi Glaðheimavegi að Arnarnesvegi breytist sem og staðsetning hringtorga. Þrjár nýjar húsagötur verða lagðar og leikskóla komið fyrir á áður tóð svæðisins í nærliggjandi fyrirhugaðri, sem og núverandi byggð Glaðheima austurhluta. Byggingarreitir, lóðir og lóðastærðir verslunar- þjónustu- og athafnahúsa breytast sem og aðkoma og fjöldi bílastæða en ekki er um verulega breytingu á heildarfyrirbragði þess hluta Glaðheimasvæðis vesturhluta sem nær til verslunar- þjónustu- og athafnahúsnæðis. Heildarfyrirbragð hverfisins verður í samræmi við markmið í Aðalskipulagi Kópavogs 2020-2030 sem gerir ráð fyrir nútímalegri hverfum. Skipulagssvæðið verður í góðum tengslum við nærliggjandi verslunar- þjónustu og íbúðarbyggð Smárans þar sem gert er ráð fyrir göngubrú yfir Reykjanesbraut sem og göngu og hjólaleiðir undir Reykjanesbraut samhliða lagningu tengibrautar. Göngu- og hjólaleiðir liggja frá svæðinu að nærliggjandi íbúðarbyggð Glaðheima sem og athafnasvæði Flúthvammi. Gert er ráð fyrir að svæðið samanstandi af fjölbreyttu byggðarformi þar sem útlínur byggingа eru brotnar upp og eru í hálum gaðaflokki með fjölbreytilega ehis- og litanotkun. Sjá nánar skrvæði í almennum skilmálum og sérákvæð. Þar sem íbúðaðilar Glaðheimahverfis eru ekki stórar miðað við fjölbýlishús í efribyggðum Kópavogs er gert er ráð fyrir hverfisgarði með aðstöðu fyrir búa Glaðheima til að njóta útiveru og boltaleika. Einnig eru í hverfinu torg og útisvæði fyrirtækja tengdi þjónustu s.s. veitingahús og kaffihús sem gera útivist áhjóslegra. Gert er ráð fyrir smáspennistöð við Húsagötu B nr. 2 og svæði fyrir grenndargáma við gatnamót Arnarnesvegar og Glaðheimavegar. Í tilögunni er gert ráð fyrir að stofna 12 lóðir undir verslunar- þjónustu- og athafnahús, 6 lóðir undir fjölbýlishúsa og ema lóð undir leikskóla.

Heildarbyggingarmagn sem var í gildandi skipulagi 87.990 m2 án kjallara og bílageymslna minnkar og verður 82.840 m2

Heildarstærð atvinnuhúsnæðis án kjallara og bílageymslna er áætluð 53.940 m2. Heildarstærð íbúðarhúsnæðis án kjallara og bílageymslna er áætluð 25.800 m2. Heildarstærð leikskóla án kjallara er áætluð 1.200 m2. Heildarstærð með geymslum og þjónusturými í kjöllurum er 92.100. Stæð bílageymslna er 39.800 m2. Heildarstærð er áætluð 131.900 m2

Miðað við 2,7 íbúa á íbúð er áætlað að á svæðinu verði um 730 íbúar. Nýtingarhlutfall reitsins sem er hlutfallið milli heildargólffatar á landnotkunareit og flatarmáls svæðisins án kjallara (eins og útreikningar voru gerðir í gildandi aðal og deiliskipulagi) er ábreytt eða um 1.25.
Sjá skipulagsskilmála um nánari lýsingu.

Umferð og gatnagerð:
Sé tekið mið af skipulagstölum er núverandi umferðarskipun úr svæðinu eingin þar sem ekki er um byggt svæði að ræða. Samkvæmt gildandi deiliskipulagi frá 2009 var gert ráð fyrir að umferðarskipun úr svæðinu yrði um 22.600 bílar á sólarhring.

Samkvæmt kynntri tillögu má gera ráð fyrir að með uppbyggingu verslunar og þjónustu og íbúðarbyggðar á Glaðheimasvæði vesturhluta verði umferðarskipun um 18.800 bílar á sólarhring og minnki frá áætlaðri umferð um 4.000 bíla á sólarhring.

Með stefnu Kópavogsbæjar og markmiðum svæðisskipulags höfuðborgarsvæðisins um vistvæna samgöngumáta má gera ráð fyrir umræddt fjölgun umferðar hér að ofan verði umtalsvuvert lægri, en markmiðið er að bílferðum muni einungis fjölga um 16-18.000 bíla á sólarhring frá því sem nú er þrátt fyrir fyrirhugaða uppbyggingu. Gert er ráð fyrir að með breyttum ferðavenjum dagi úr áætlaðri um um 5-15 %

Einnig er það mat bæjaryfirvalda að þjónustustig umferðar á nærliggjandi götur verði ekki í samræmi við aukinn umferðarþunga vegna þess að gert er ráð fyrir bættu umferðarflæði m.a. með nýrri tengibraut undir Reykjanesbraut milli Glaðheimasvæðis og Smárans og nýrri tengibraut Glaðheimavegi sem tengir Arnarnesveg og Bæjarlind.

Hjólastígur sem liggur um hverfið frá undirgöngum við Arnarnesveg að hjóla- og göngustíg við Glaðheimaveg á móts við Álalind 3 og 9 er lagður af bæjaryfirvöldum. Stígurinn skal vera 3 m breiður. Sett er kvöð um að hámarkshraði á hjólastíg fari ekki yfir 20 km/klst. Reiknað er með 0,5 m breiðu gróðursvæði milli hjólastígs og göngustígs sem verður 2 m á breidd.

Göngustígar, hellulögð svæði, götur, vistgötur og torg sem liggja innan lóða skulu gerðar í samræmi við samþarrétlig svæði sem bæjaryfirvöld leggja á sí almennings rými á Glaðheima svæði austurhluta og skulu fullnægja kröfum bæjaryfirvalda og vera í samræmi við viðmið í lið 2 í almennum skilmálum hér að ofan. Á þetta einnig við um lýsingu sem og þá hluti sem tilheyra götum svo sem skilti, girðingar, gangstéttar og gróður. Heilulagt göngusvæði verði umhverfis allar byggingar. Hluti húsagötu milli húsanna við húsagötu C 2 og 4 er á sameiginlegri lóð og skiptist kostnaður á milli lóðarhafa í hlutfalli við fjölda íbúða. Sama á við um athafnahúsnæði við húsagötu b 1, 3, 5 og 7 og skiptist kostnaður milli lóðarhafa í hlutfalli við fjölda fermetra í atvinnuhúsnæði.

Yfirborðsvatn gatna skal leitt í lagnir sem tengjast lagnakerfi bæjarins. Lagnatengingar eru skilgreindar á mæliblöðum.

Bílastæði:
Reiknað er með einu stæði á hverja 35 m2 í verslunar og þjónustuhúsnæði, einu stæði á hverja 50-60 m2 í atvinnuhúsnæði, einu stæði á hverja 100 m2 í kjallar (geymslum) og 1,3 stæðum á hverja íbúð eða um 1.700 stæðum á skipulagssvæðinu, þar af um 1.000 stæðum í niðurgröfnum bílageymslum.

Nálægð byggð- skólar og þjónusta:
Með deiliskipulagsbreytingu þessari er verið að bæta við 298 íbúðum. Í endurskoðun Aðalskipulags 2018 til 2030 er gert ráð fyrir einhverri aukningu á fjölda íbúða á miðsvæði Kópavogs. Einnig verður gert ráð fyrir að grunnskóli Smárans og Fífuhvammns verði stækkaður. Nýr leikskóli getur tekið við þeim fjölda barna sem búast má við með þéttingu miðsvæðis.

Atvinnustarfsemi:
Gert er ráð fyrir atvinnustarfsemi að jmsum toga á skipulagssvæðinu s.s verslanir , verkstæði og minni athafna- og þjónustustarfsemi. Vegna nálægðar við íbúðarsvæði má búast við takmörkunum á atvinnustarfsemi vegna hávaða og mengun af jmsum toga.

Aðkoma og umferð og húsagötur:
Aðkoma að svæðinu er óbreytt en nýjar húsagötur verða lagðar á bæjarlandi sem og innan lóða. Lóðarhafar sjá sjálfir um lagningu húsagatna og borga innan lóða. Aðalengingar inn á svæðið verða frá Arnarnesvegi og Reykjanesbraut en einnig verða tengingar við Bæjarlind og Álalind Um deiliskipulagssvæðið verður lögð tengibraut (Glaðheimavegur). Í kjöllar tillögu að breyttu deiliskipulagi Glaðheimasvæðisins verður unnið sérstakt deiliskipulag fyrir Reykjanesbraut frá Arnarnesvegi að Flúthvammsvegi í samræmi við gildandi Aðalskipulag Kópavogs 2012-2024. Sjá lið 6 í almennum skilmálum.

Gönguleiðir:
Gönguleiðir liggja innan lóða með kvaðir þar um. Gert er ráð fyrir göngu- og hjólaleiðum undir Reykjanesbraut þegar farið verður í gerð fyrirhugaðar tengibrautar milli Glaðheima og Smárans. Einnig er ráð gert að koma fyrir brú yfir hana með aðskildri göngu- og hjólaleið.

Opin svæði:
Fyrirhugað er að þar sem að íbúðarhús liggja þétt að húsagötum verði þau svæði sem liggja handan framhliða húsanna kyrrlát svæði, með áherslu á „grænt , yfirbragð. Þrennig er gert ráð fyrir að þok bílaklæðlara verði að meirihluta hulin gróðri þar sem ekki eru bílastæði og þakgörðum komið fyrir á flötum þökum íbúðabyggðaringa. Sunnan við leikskólalóðina er bætargarður með útivist og boltavelli. Norðan húsagötu A er gert ráð fyrir hverfistorgi með kvöð um opið aðgengi þar sem íbúar Kópavogs geta notið útiveru.

Gróður:
Gerð er krafa um tjágróður á miðeyjum Glaðheimavegar sem og á víðum stöðum á opnum svæðum eins og fram kemur á skipulagsuppdrætti. Á þokum bílakjallara verður gert ráð fyrir gróðursetningu. Gróðursetningar og viðhald tjágróðurs á bæjarlandi verður á vegum Kópavogsbæjar.

Forleifavernd:
Ef finnast fornleifar sem áður voru ókunnar þá skal finnandi skýra Forleifavernd ríkisins frá fundinum svo fljótt sem unnt er.

Skipulagsskilmálar og nánari útfærsla deiliskipulagsins:
Meðlíðið sýna staerð lóðar, lóðamörk, byggingarreiti hús og enn fremur fjölda bílastæða á lóð og kvaðir ef einhverjar eru o.fl. Sá fyrirvari er gerður að lóðastærðir og hæðarlega getur breyst við gerð hæðar og mæliblaða.

Frágangur, sérstaða svæðisins og byggingaráform:
Vanda skal frágang lóða og skulu uppdrættir af skipulagi lóða fylgja aðalteikningum og **samþykkjast samtímis aðalteikningum.** Á teikningum af lóð skal m.a. koma fram: yfirborðsfrágangur lóða, hæðarsetningar, girðingar, gróður og frágangur göngueiða og bílastæða.

Viðmið um hönnun og frágang lóða:
Viðmið sem tilgreind eru í almennum skipulagsskilmálum er ætlað að leggja grunninn að hönnun, útfærslu og útliti einstakra húsa og lóða á Glaðheimasvæðinu. Þeim tilmælum er beint til lóðarhafa eða til væntanlegra handhafa byggingaréttar á reit 1 í Glaðheimum vesturhluta að kynni sér tilgrega þessa skipulagsskilmála og þá sér í lagi þau viðmið sem tilgreind eru hér að neðan Áður en sótt eru um byggingarréttl á svæðinu. Jafnframt er mikilu um vert að væntanlegir handhafar byggingaréttar eða lóðarhafar á svæðinu kynni sér þau viðmið sem fram kemur í *skýringarhefti B* sem fylgir skipulagsskilmálum þessum. Þrar eru viðmið sem m.a. tengjast lýðheilsu, hagkvæmni og fagurfræði sem og dæmi eða fyrirmyndir um meginform fyrirhugaðra húsa á svæðinu, útlit þeirra og efnisnotkun ásamt meginlitnum í hönnun lóða.

Sérstaða svæðisins og byggingaráform:
Sérstaða þessa íbúðarsvæðisins felst m.a. í því hve miðlægt það er í Kópavogi og í góðum tengslum við vaxandi svæðiskjarna höfuðborgarsvæðisins, Smáranum. Því er mikilvægt að vel takist til í mótun byggðarinnar og þær væntingar sem skipulagsyfirvöld bera til svæðisins um vandaða og góða byggð skili sér í hönnun, útliti og útfærslu einstakra húsa og lóða innan þess.

Í byggingarreglugerð nr. 112/2012 er sagt fyrir um gerð aðalteikninga. Skilmálateikning skal fylgja aðalteikningum. En skilmálateikning skal sýna hvernig aðalteikningar húsa falla að skipulagsskilmálum einstakra lóða. Áður en aðalteikningar eru lagðar fyrir byggingarfulltrúa til afgreiðslu þurfa hönnuðir að leggja byggingaráform sín (frumdrög) fyrir skipulagsráð til afgreiðslu. Í þeim skal koma fram útangreind skilmálateikning, hvernig hönnun og frágangur húsa og lóða fellur að útangreindum viðmiðum í lið 2 hér að framan og hvernig þau falla að þeim dæmum eða fyrirmyndum sem fram koma í skýringarhefti B.

Ferill málsins: Ferill málsins er rakin ýtarlega í umsögn skipulags- og byggingardeildar.

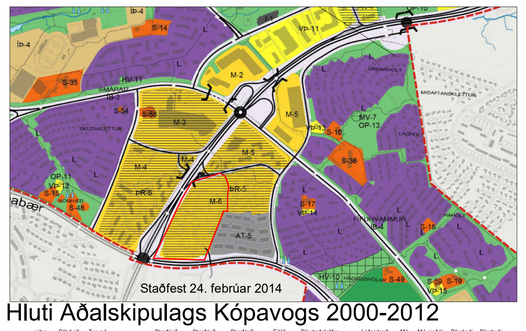

Hluti Aðalskipulags Kópavogs 2000-2012

nefur	Götuheiti 1 númer	Tegund hverfis	Staerð hús A-hæð/annað A-hæð/annað geymslur	Staerð hús2 Bílageymsla	Staerð hús3 Samtals	Fjöldi íbúða	Staerðarskrá íbúða skv íbúða- gr. Íbúð	Lóðastaerð m2	Nýt.	Nýt. magn íbúð	Áætlað bílastæði	Áætlað bílastæði fatlaðra
Gata A												
11	1	Atvinnuhúsnæði	22500	13.000	35.500	0	0 íbúðir í 35m2	4900	4,59	7,24	20	340
12	2,3	Atvinnuhúsnæði	8900	4.000	12.900	0	0 íbúðir í 35m2	4400	1,50	2,41	10	180
4	1	Atvinnuhúsnæði	3900	1.700	5.600	0	0 íbúðir í 35m2	3200	1,22	1,75	17	68
5	2	Atvinnuhúsnæði	2900	850	3.750	0	0 íbúðir í 35m2	2630	1,10	2,41	40	20
6	3	Atvinnuhúsnæði	1500	500	2.000	0	0 íbúðir í 35m2	1410	1,06	1,42	27	17
7	4	Atvinnuhúsnæði	2900	800	3.700	0	0 íbúðir í 35m2	2300	1,26	1,61	30	20
8	5	Atvinnuhúsnæði	1200	400	1.600	0	0 íbúðir í 35m2	1420	0,85	1,13	20	14
9	6	Atvinnuhúsnæði	1200	400	1.600	0	0 íbúðir í 35m2	1420	0,85	1,13	20	14
10	7	Atvinnuhúsnæði	1900	800	2.400	0	0 íbúðir í 35m2	1600	1,06	1,50	30	20
1	8	Atvinnuhúsnæði	2800	1.000	3.800	0	0 íbúðir í 35m2	1700	1,65	2,24	30	40
3	10	Atvinnuhúsnæði	6000	4.000	10.000	0	0 íbúðir í 35m2	3290	1,53	3,04	130	20
2	11	Atvinnuhúsnæði	6000	4.700	10.700	0	0 íbúðir í 35m2	2700	2,22	3,96	20	100
Gata C												
13	1	Leikskó	1000	0	1.500	0	0	4000	0,38	0,38	20	2
14	2	Íbúðarhúsnæði	12200	3.800	16.000	108	140 1-3 íbæði-ib	4070	0,99	3,93	100	20
15	4	Íbúðarhúsnæði	3200	800	4.000	33	43 1-3 íbæði-ib	1900	1,79	2,22	20	23
16	5	Íbúðarhúsnæði	3200	800	4.000	33	43 1-3 íbæði-ib	780	4,10	5,13	20	23
Gata D												
17	1	Íbúðarhúsnæði	9200	1.000	7.500	60	78 1-3 íbæði-ib	3050	2,03	2,46	44	24
18	2	Íbúðarhúsnæði	2700	900	3.600	36	47 1-3 íbæði-ib	2080	2,25	2,94	19	27
Samant.		Skipulagssvæðið	89900		131900	270 | 331		51040			462	1026
		Samtals fermetrar	92.100	39.800	131.900	Reiturinn 1	5,55	Lóðarstærð	1,80	2,58	44 %	

Skýringar

Kennitölur

Byggingarreitur
Bílageymsla í kjallara (byggingarreitur)
Leiðbeinandi byggingarlína
Lóðarmörk
Mörk skipulagssvæðis
Heildarfjöldi bílastæða/ hlutfall í kjallara
Hljóðveggur við vegi
Reiðleið
Göngustígur

Kvöð um trjágróður / opið svæði - óbyggt.

Flatarmál lóða / fjöldi hæða og kjallari

Manir

Brú eða undirgöng/ upphækkun og/eða þrenging

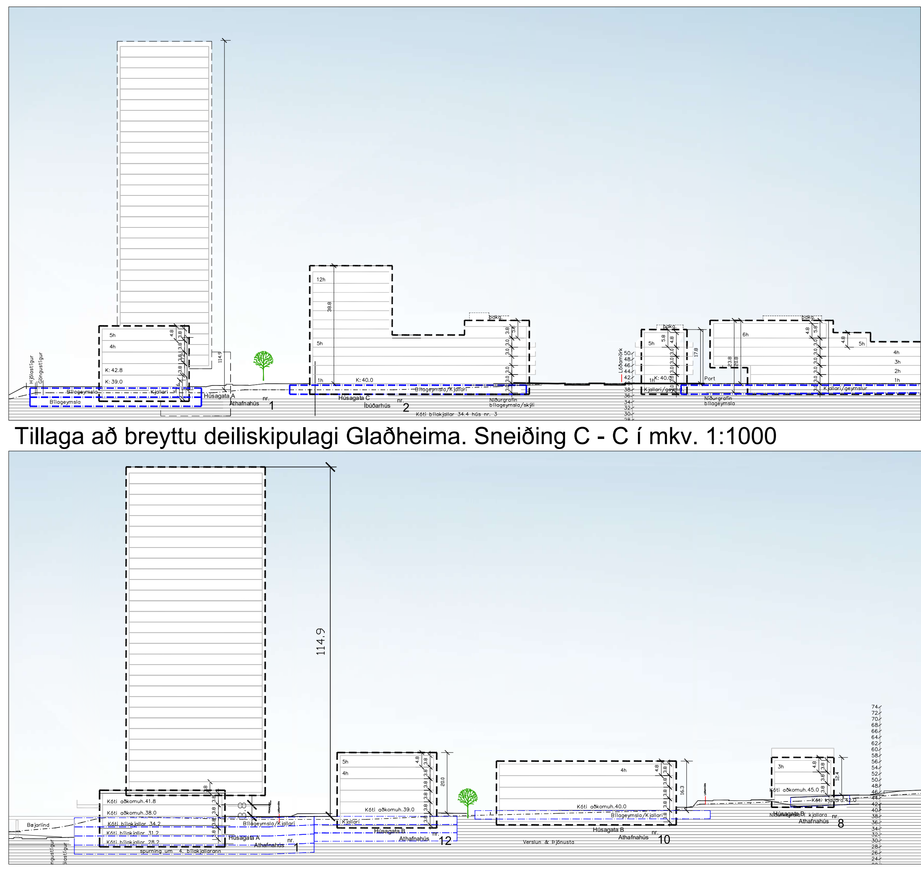

Tillaga að breyttu deiliskipulagi Glaðheima. Sneiðing C - C í mkv. 1:1000

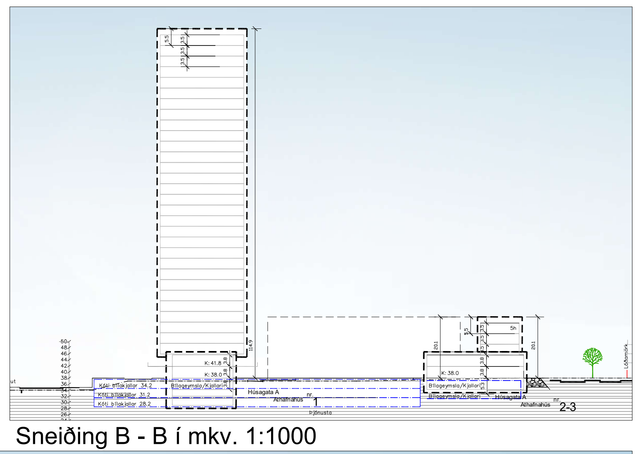

Sneiðing B - B í mkv. 1:1000

Tillaga að breyttu deiliskipulagi Glaðheima. Sneiðing A - A í mkv. 1:1000