
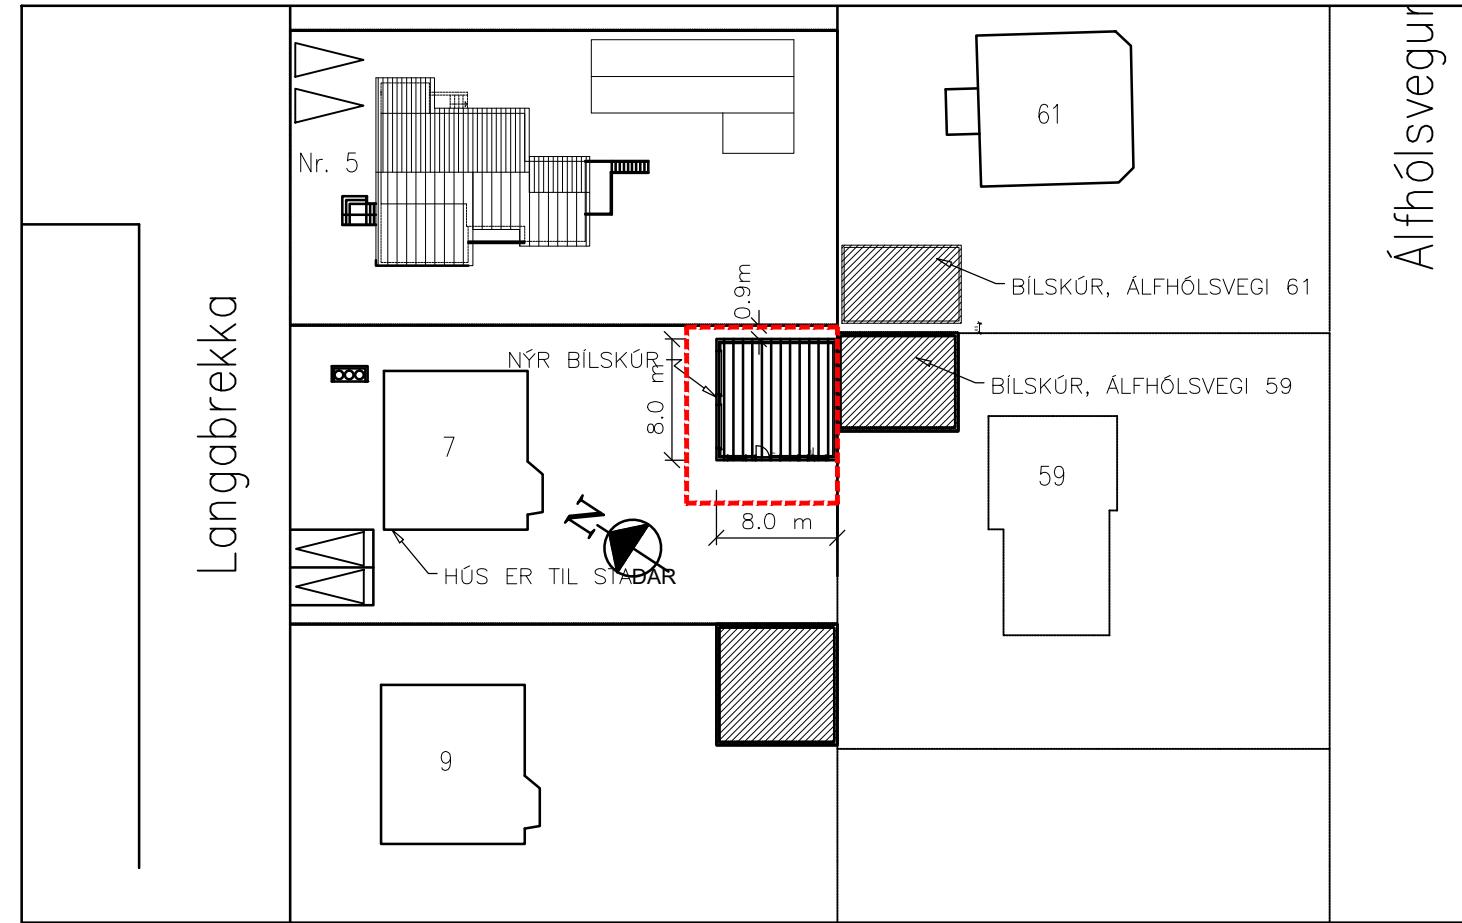


Skráningartafli: Langabrekka 7		Skrásetjari: Ivar Hauksson															
Landnúmer: 115360		Kennitala: 110383-5339															
Matshlutanúmer: 02		Útgáfa: 4.01t Dags: 09.12.2019															
Uppskipting og lýsing																	
D0	D1	D2	D3	D4	D5	D6	D7	D8	D9	D10a	D10b	D11	D12	D16	D17		
Lokun	Rými hæð-röð	Notkun texti	Höfuð-flokkun	Eignar-hald	Stærðir D5 Brútfloður m²	D5M Milífloður m²	Sigar m²	Op m²	Brútfloður m²	Brútfloður sh < 1,8	Salmhæð mn	Salmhæð max	Brútfloður m²	Nettófloður m²	Birt flatarmál m²	Réttihata skiptarúmmál m²	Skipta-ruðmál m²
Matshluti					64.0	0.0	0.0	0.0	64.0	0.0			221.8	54.8	64.0	179.196	
Botn													12.8				
A	0101	1. hæð Bilgeymsla	B	0101	64.0	0.0	0.0	0.0	64.0	0.0	3.17	3.36	209.0	54.8	64.0	3.27	179.196
Athugasemdir					Eign 0101 í matshluta 02 tilheyrir eign 0101 í matshluta 01												
Sameignir sumra																	
Eignarhald																	
	Eignar-hald	Notkun texti	Birt flatarmál m²	Skiptarúmmál Séreign m²	Séreign og sameign m²												
	0101	Bilgeymsla	64.0	179.196	179.196												
	Alls				64.0	179.196	179.196										

ÚTGÁFUFRILL			
NUMER:	DAGS:	SKÝRINGAR:	UNNID:
A	24.01.20.	BÍLSKÚR FÆRDUR FRÁ LÓDARMÖRKUM.	I.H.
DAGS. SAMRÆM HÖNNUÐUR			

- Skýringar**
- GN = Gólfniðurfall
 - LR = Loftræsing
 - BO = Björgunarop
 - SL = Handslökkvitæki
 - PK = Póstkassar
 - PN = Þakniðurfall
 - R = Reykskynjari
 - NL = Neyðarljós
 - ⇒ Út = Merktur útgangur
 - BSL = Brunaslanga
 - ! = Stjórnstöð "Brunaviðvörðunarkerfi"
 - 01.01 = Rýmisnúmer
 - ☹ = Bilastæði fyrir fatlaða
 - Inntök = Inntök veitna
 - ☐ = Fellistigi
 - ☐ = Reyklosun
- Brunatákn**
- EI60 = Veggir
 - EI90 = Veggir
 - A-EI60 = Veggir
 - A-EI120 = Veggir
 - REI60 = Veggir
 - REI120 = Veggir
 - A-REI120 = Veggir
 - A-REI90 = Hæðaskil
 - E-CS30 = Hurðir
 - EI-CS30 = Hurðir
 - EI-CS60 = Hurðir
 - E30 = Gluggar

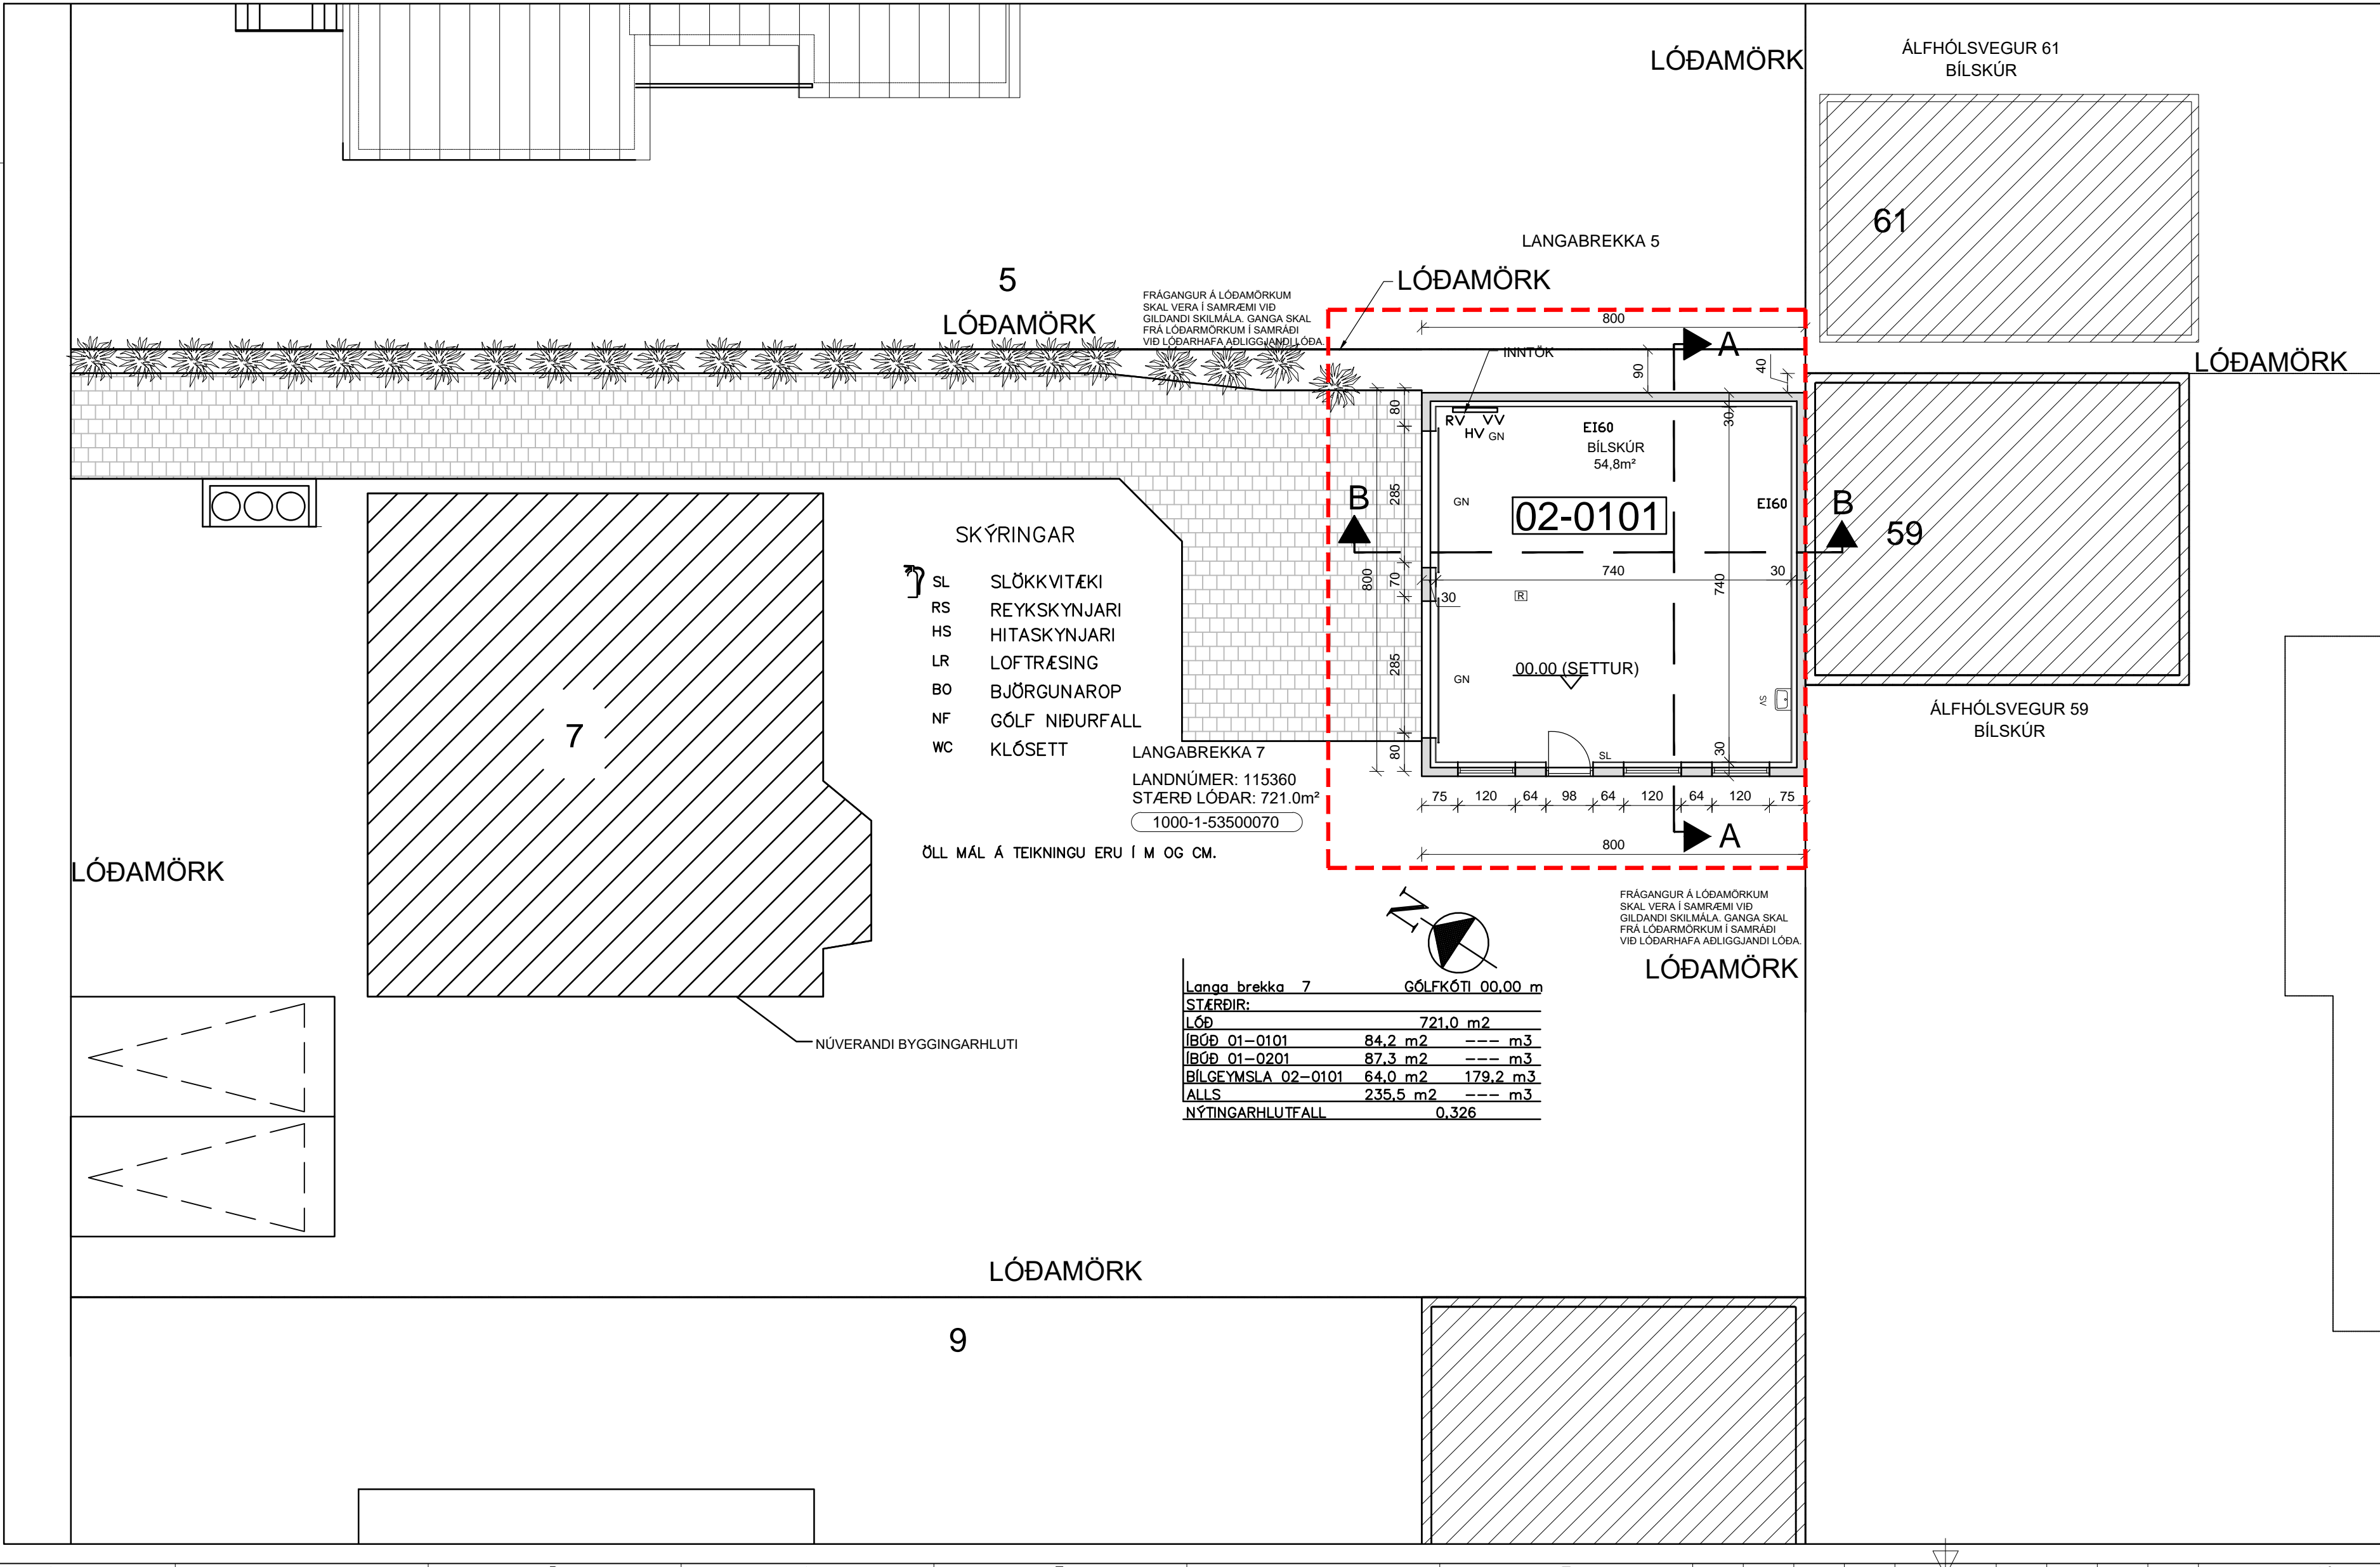

BYGGINGARLÝSING:
Sótt er um að byggja bílskúr við Lóngubrekku 7.

Sökkull, gólfplata og útveggir bílskúrs verði úr járnþentri steinsteypu. Einangra skal undir botnplötu og sökkulútveggir með 100 mm frauðplasti. Útveggir einangrast að innan með 100mm plasteinangrun sem múnúðast með 20mm múnúð. Að utan er húsið múrað og málað í sama lit og eldra húsin.

Þak er timburþak, úr 45x245 c24 sperrum klætt með 21mm krossviðar plötum. Ofan þak kemur tvöfalt lag á bræddum pappa

Gluggar skulu vera úr timbri, opnanleg fög skulu vera úr Origon pine eða sambærilegu. Í öllum gluggum er tvöfalt verksmiðjulaagð einangrunar K-gler U=gildi >= 1.3W/m²K. Loftræsing komi frá lokuðu rými. Hefubundnið gólfhitakerfi er í húsinu.

Innhurðar eru 2,1x0,90m nema annað sé tilgreint á grunnmynd.

Í öll blautrími ásamt bilgeymslu komi niðurfall.

Litir húss:
Útveggir: Ljós áferð, kvarsmluningur
Gluggar: Hvítir
Útihurðir: Hvítar

Brunalýsing:
Innveggjklæðning í bilgeymslu skal a.m.k. vera í flokki 1. Innveggjklæðning í íbúðarrými skal vera a.m.k. í flokki 2. Veggur milli bilgeymslu og aðliggjandi lóða er EI60.

Kólnunargildi einstakra byggingarhluta:

Útveggir:	0,3 W/m² K
Útveggja meðaltal:	0,85 W/m² K
Þak:	0,2 W/m² K
Gluggar:	1,1 W/m² K
Hurðir:	1,5 W/m² K

VERKFRÆDISTOFA ÍVARS HAUKSSONAR ehf.

SÍÐUMÚLI 13
108 REYKJAVÍK
SÍMI: 695-4337
NETFANG: ivar@vha.is
kt: 540212-2790
HEIMASÍÐA: www.vha.is

HEITI VERKS:
**LANGABREKKA 7
KÓPAVOGI
BÍLSKÚR**

HEITI BYGGINGARNEFNDAR TEIKNINGAR
**ÚTLIT, GRUNNMYND
SKÝRINGAR
AFSTÖÐUMYND**

MKV: 1/100	DAGS: 09.12.2019	VERK NR: 1555
1/500		
TEIKNAD. Í.H.	YFIRFARID. Í.H.	SAMÞYKKT. Í.H.
DAGS.undirskr. 09.12.2019	NAFN HÖNNUÐAR ÍVAR HAUKSSON kt: 110383-5339	NR. TEIKNINGAR 1
UNDIRSKR.HÖNNUÐAR	ÚTGÁFA	B

© 2019 VÍF Langabrekka 7 bílskúr 7 skúr.dwg